
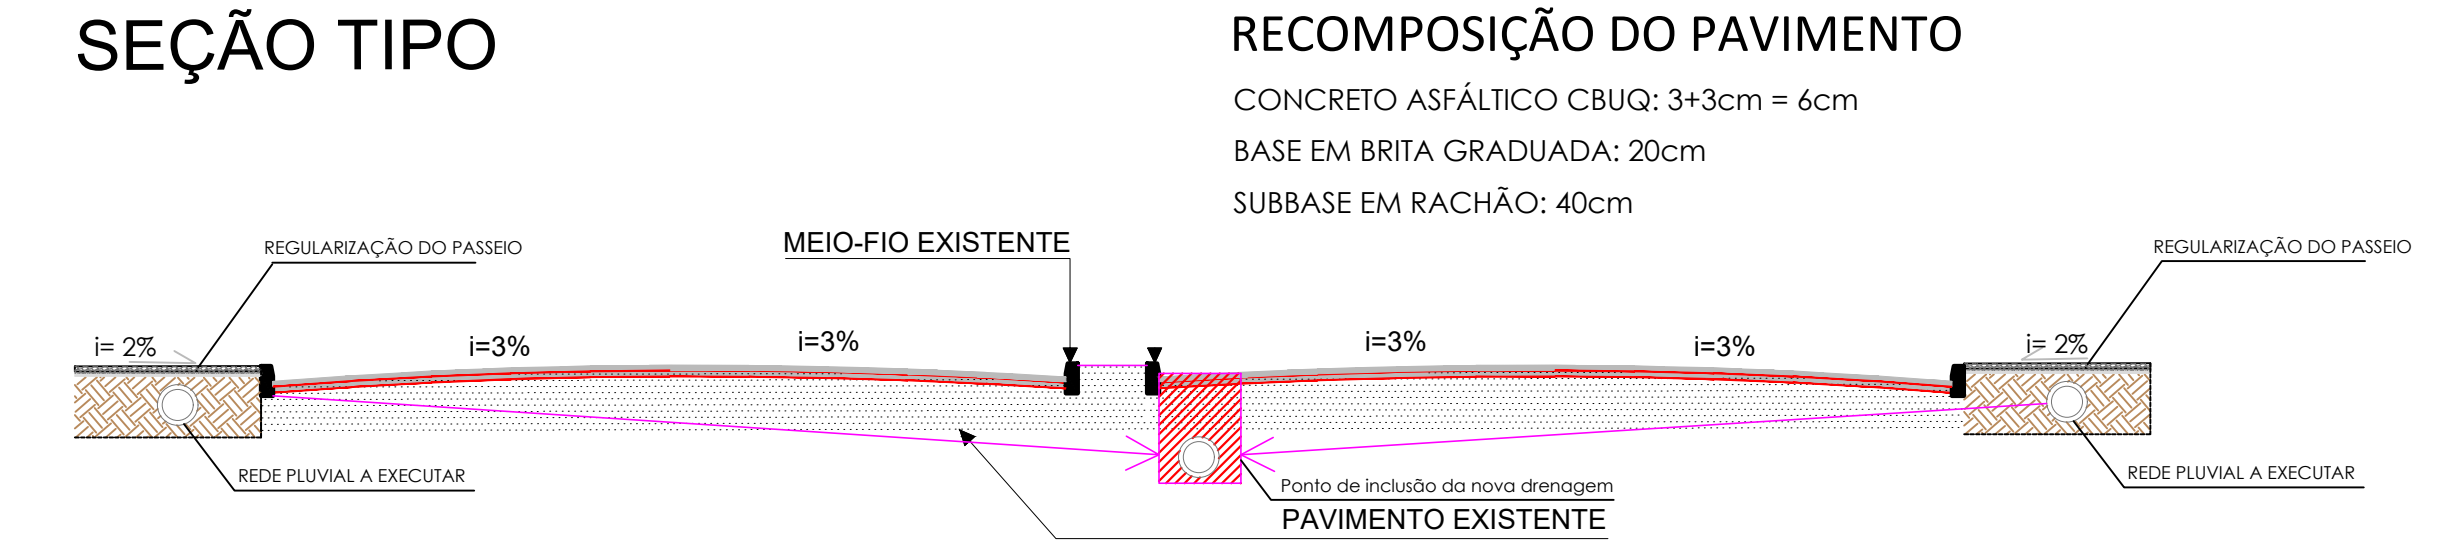
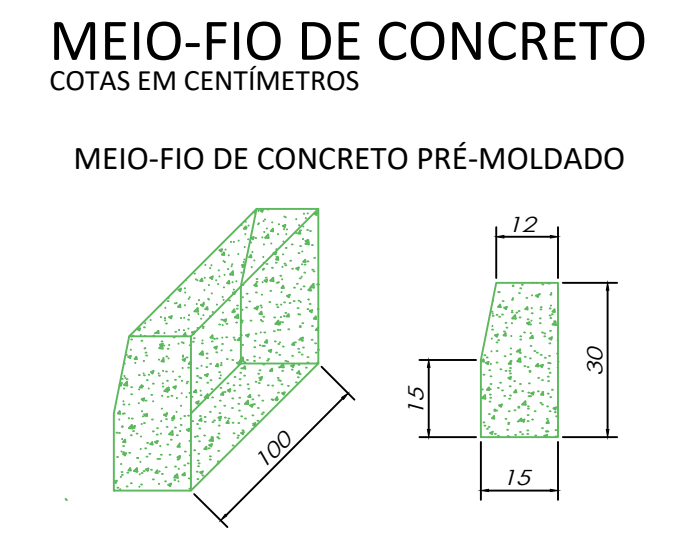
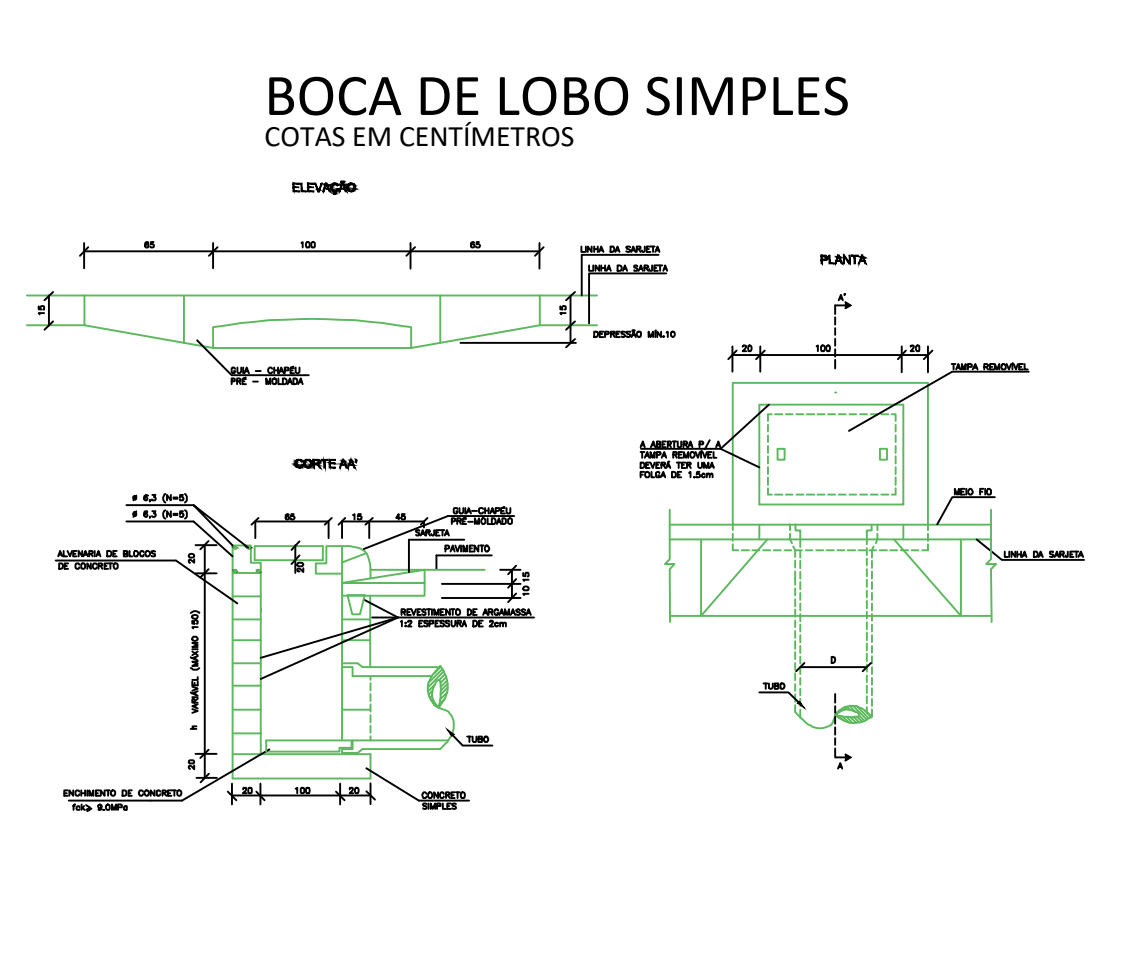
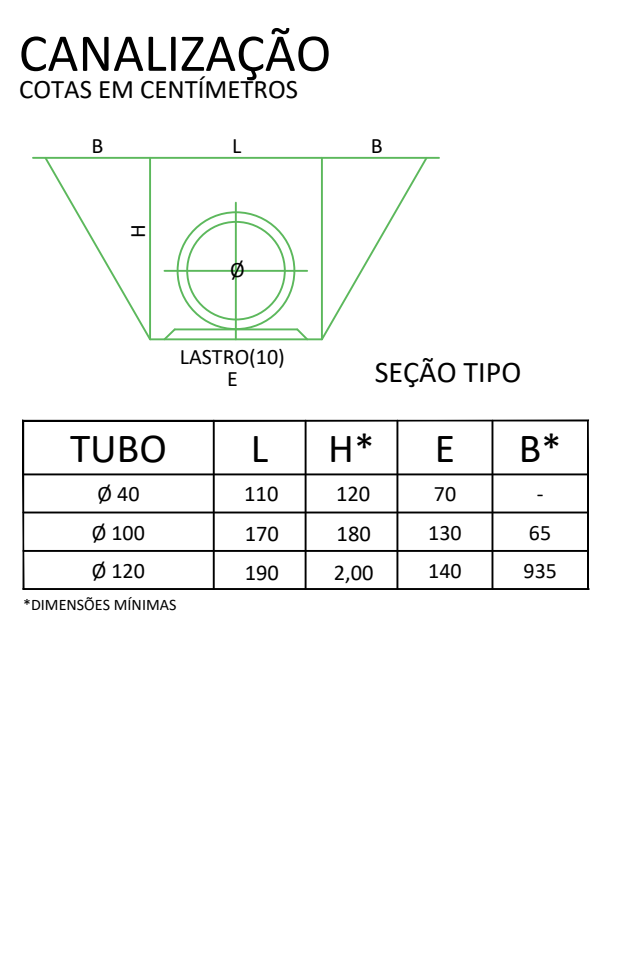
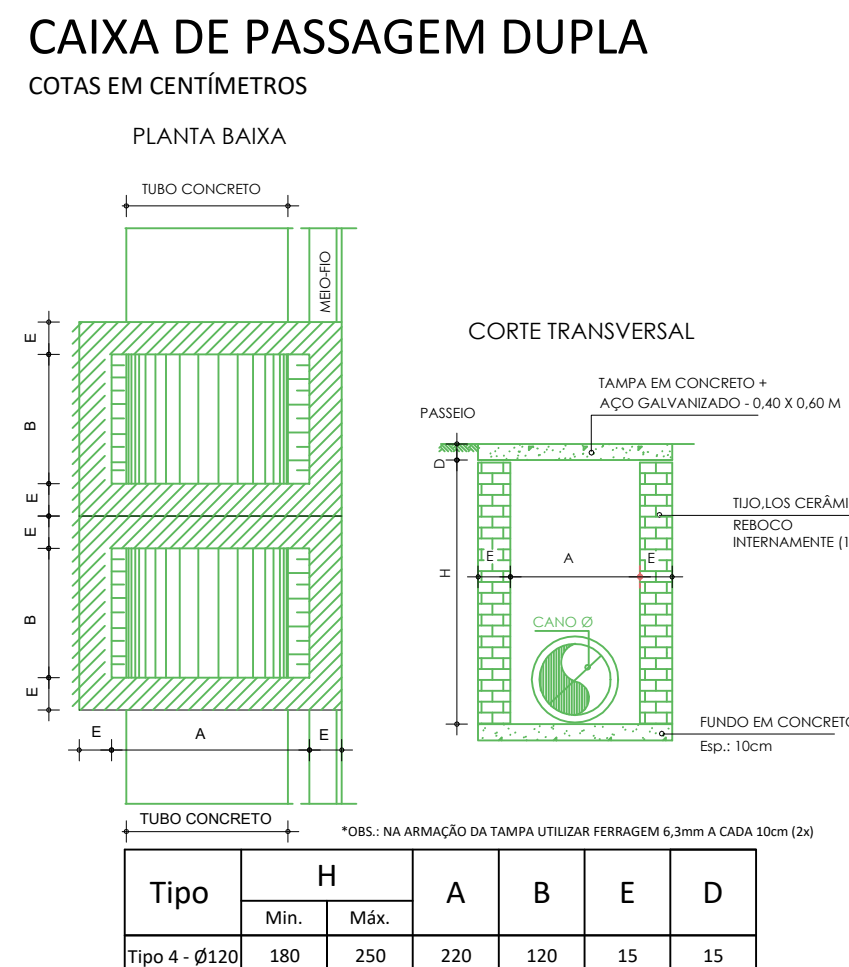
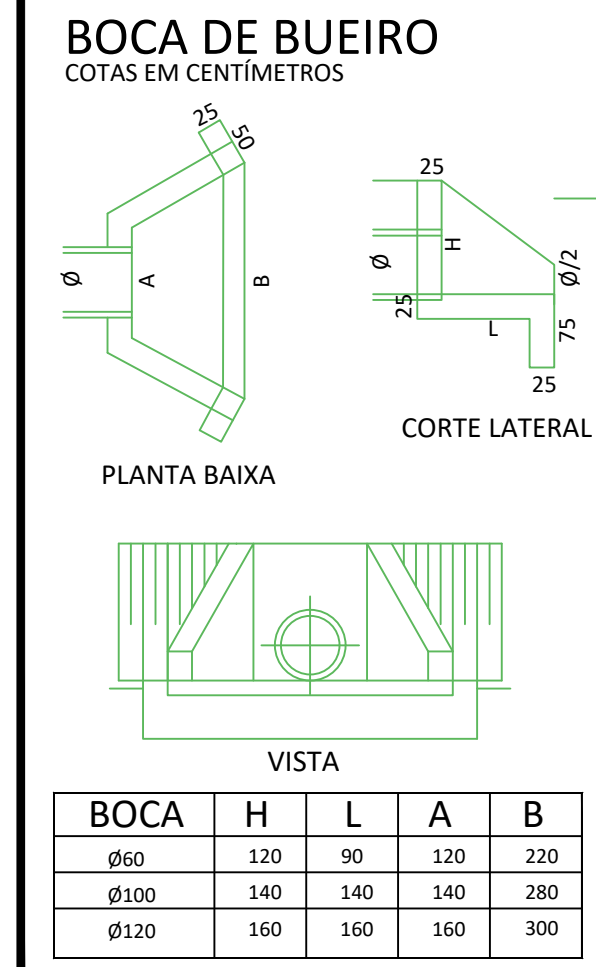


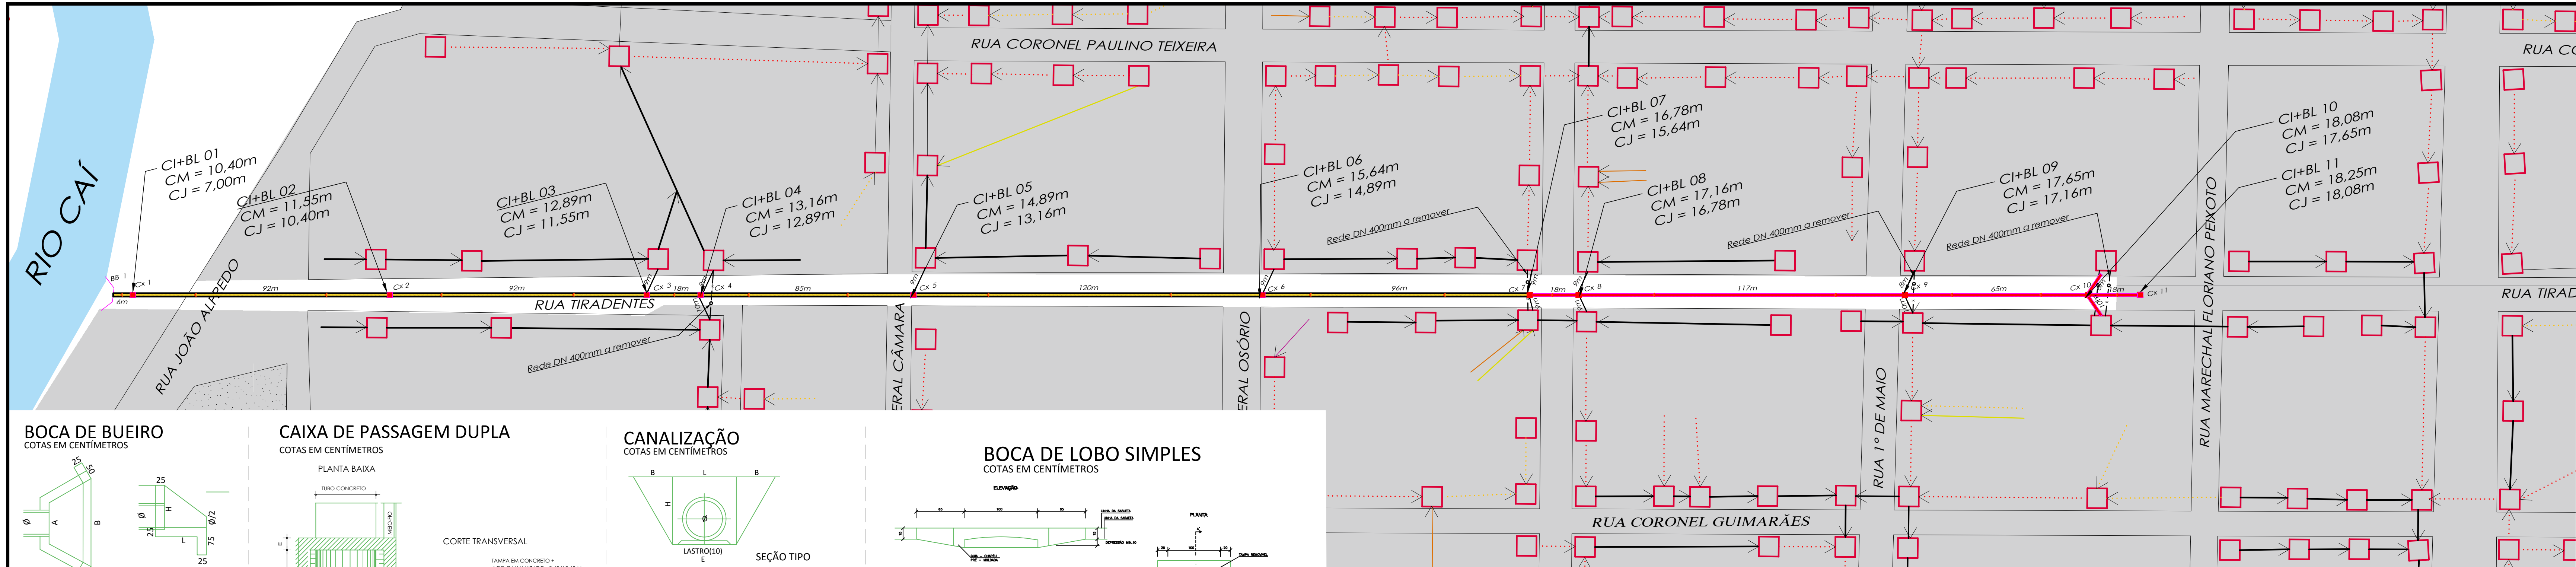

CONVENÇÕES

TUBULAÇÃO - INTERVENÇÃO

TUBULAÇÃO A ISOLAR OU DEMOLIR

NOVA TUBULAÇÃO Ø 400 mm

NOVA TUBULAÇÃO Ø 1000 mm

NOVA TUBULAÇÃO Ø 1200 mm

NOVA CAIXA

TUBULAÇÃO - EXISTENTE A MANTER

Ø 400 mm

Ø 500 mm

Ø 600 mm

Ø 750 mm

Ø 800 mm

Ø 1000 mm

Ø 1200 mm

CAIXA TUBULAÇÃO

OUTROS

VIA PAVIMENTADA C/ MEIO FIO

VIA PROJETADA

DIVISAS MUNICIPAIS

PERÍMETRO URBANO

RODOVIA FEDERAL/ESTADUAL

PONTE

CEMITÉRIO/IGREJA

TORRES DE TRANSMISSÃO

LINHA DE TRANSMISSÃO

ARROIOS

NÚCLEO RESIDENCIAL

PONTO DE ALAGAMENTO SEVERO

SENTIDO DA DECLIVIDADE

MUNICÍPIO DE S. Sebastião do Cai

Rua Mai. Floriano Peixoto, 428 - Centro
São Sebastião do Cai - RJ - CEP: 23760-000

TÍTULO: Reforma e Requalificação Microdrenagem

INTERVENÇÃO: 715m

ESCALA: 1/1.000

DATA: Novembro/25

PRANCHA: 02

LOCAL: Rua Tiradentes- Município de São Sebastião do Cai / RS

PROPRIETÁRIO: PREFEITURA MUNICIPAL DE SÃO SEBASTIÃO DO CAÍ.

RESP. TÉCNICO:

Projeto de Rede de Drenagem