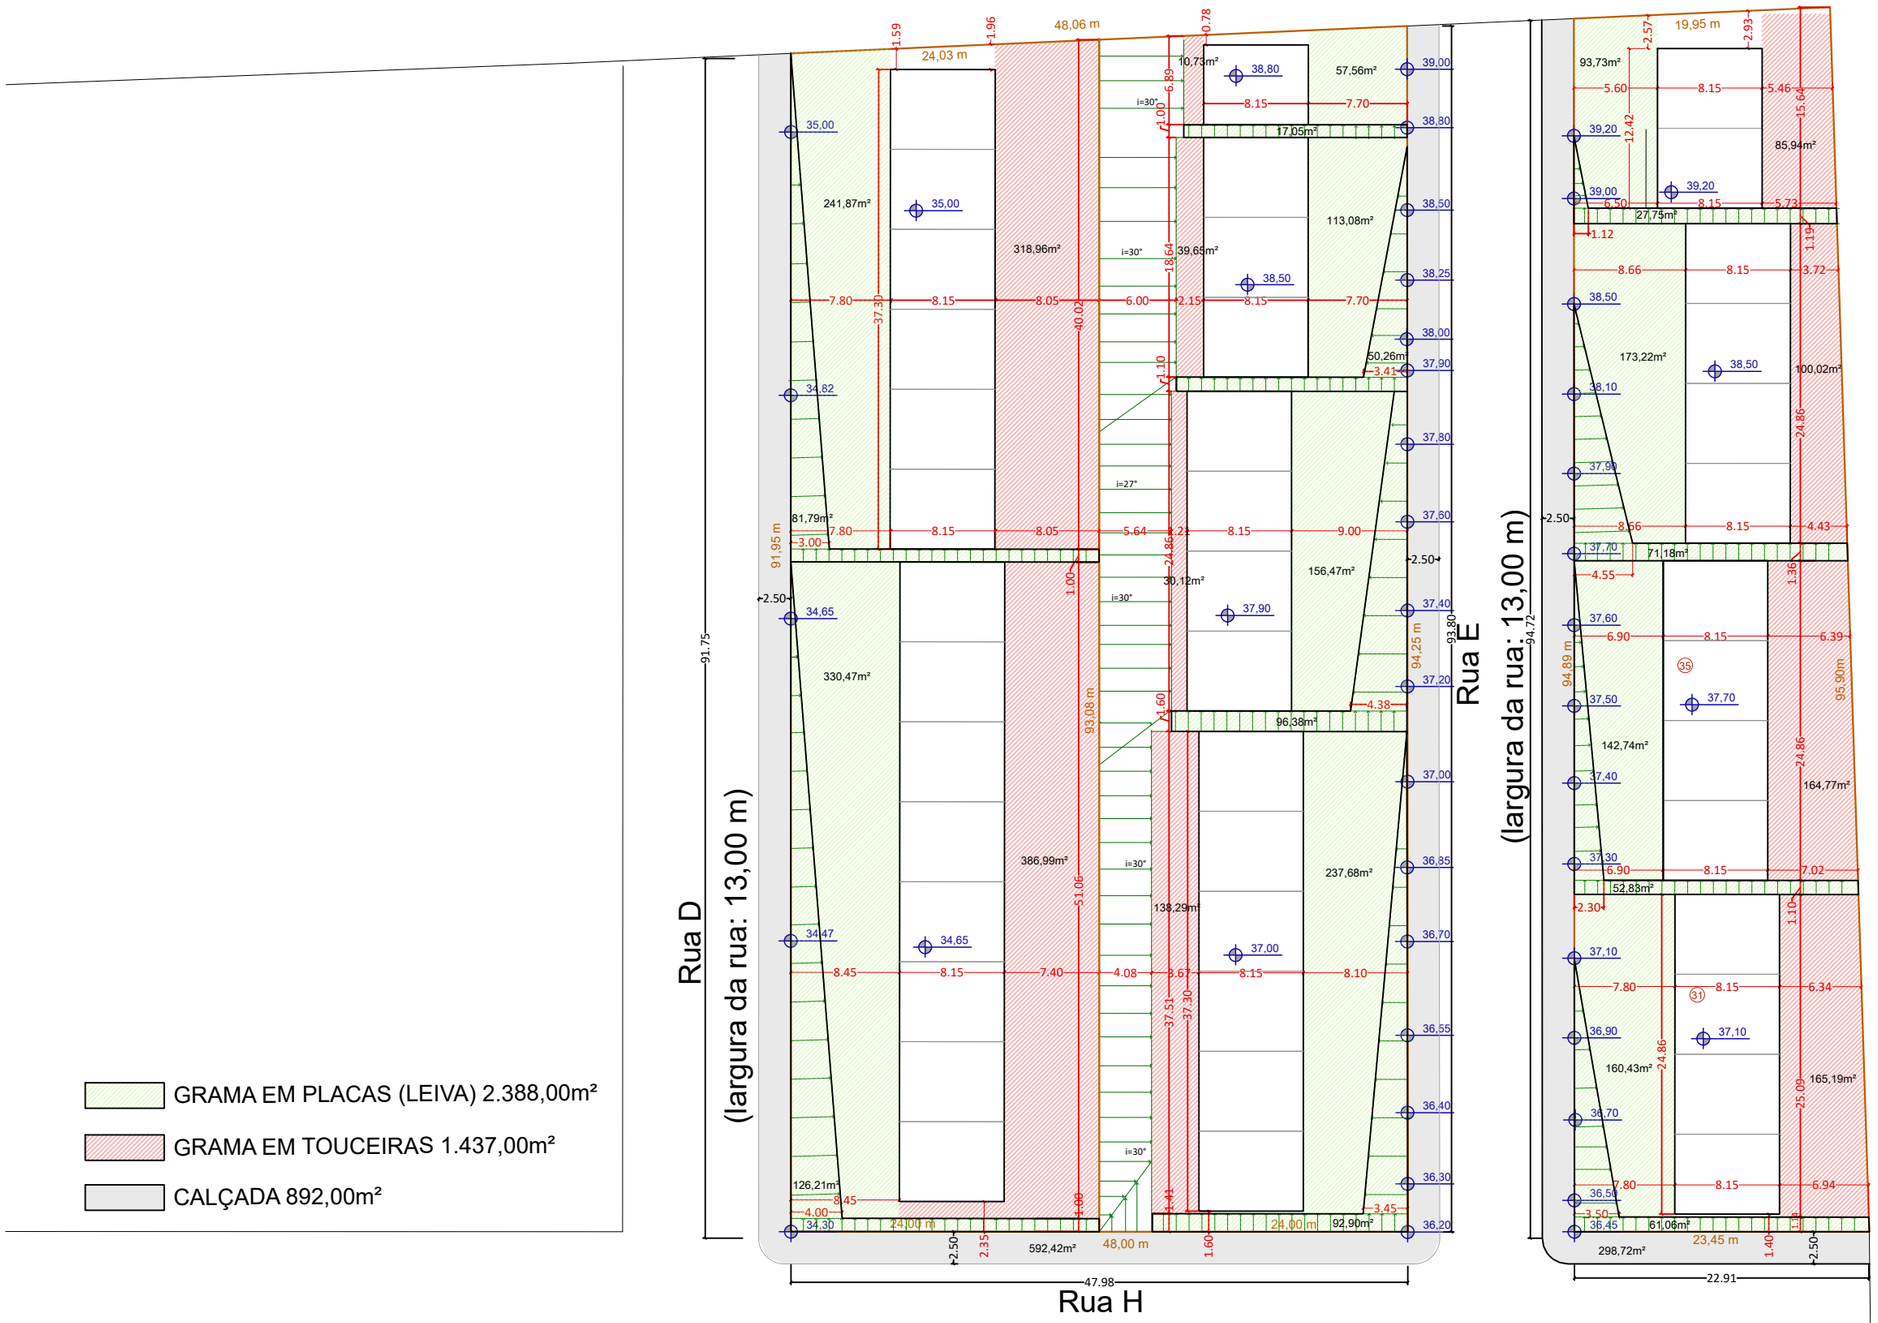
Rua D
(largura da rua: 13,00 m)
Rua H
(largura da rua: 15,00 m)
Rua E
(largura da rua: 13,00 m)
48,06 m
24,03 m
19,95 m
91,75
91,95 m
93,08 m
94,25 m
93,80
94,72
94,89 m
95,90m
GRAMA EM PLACAS (LEIVA) 2.388,00m²
GRAMA EM TOUCEIRAS 1.437,00m²
CALÇADA 892,00m²