


RUA XAVANTES

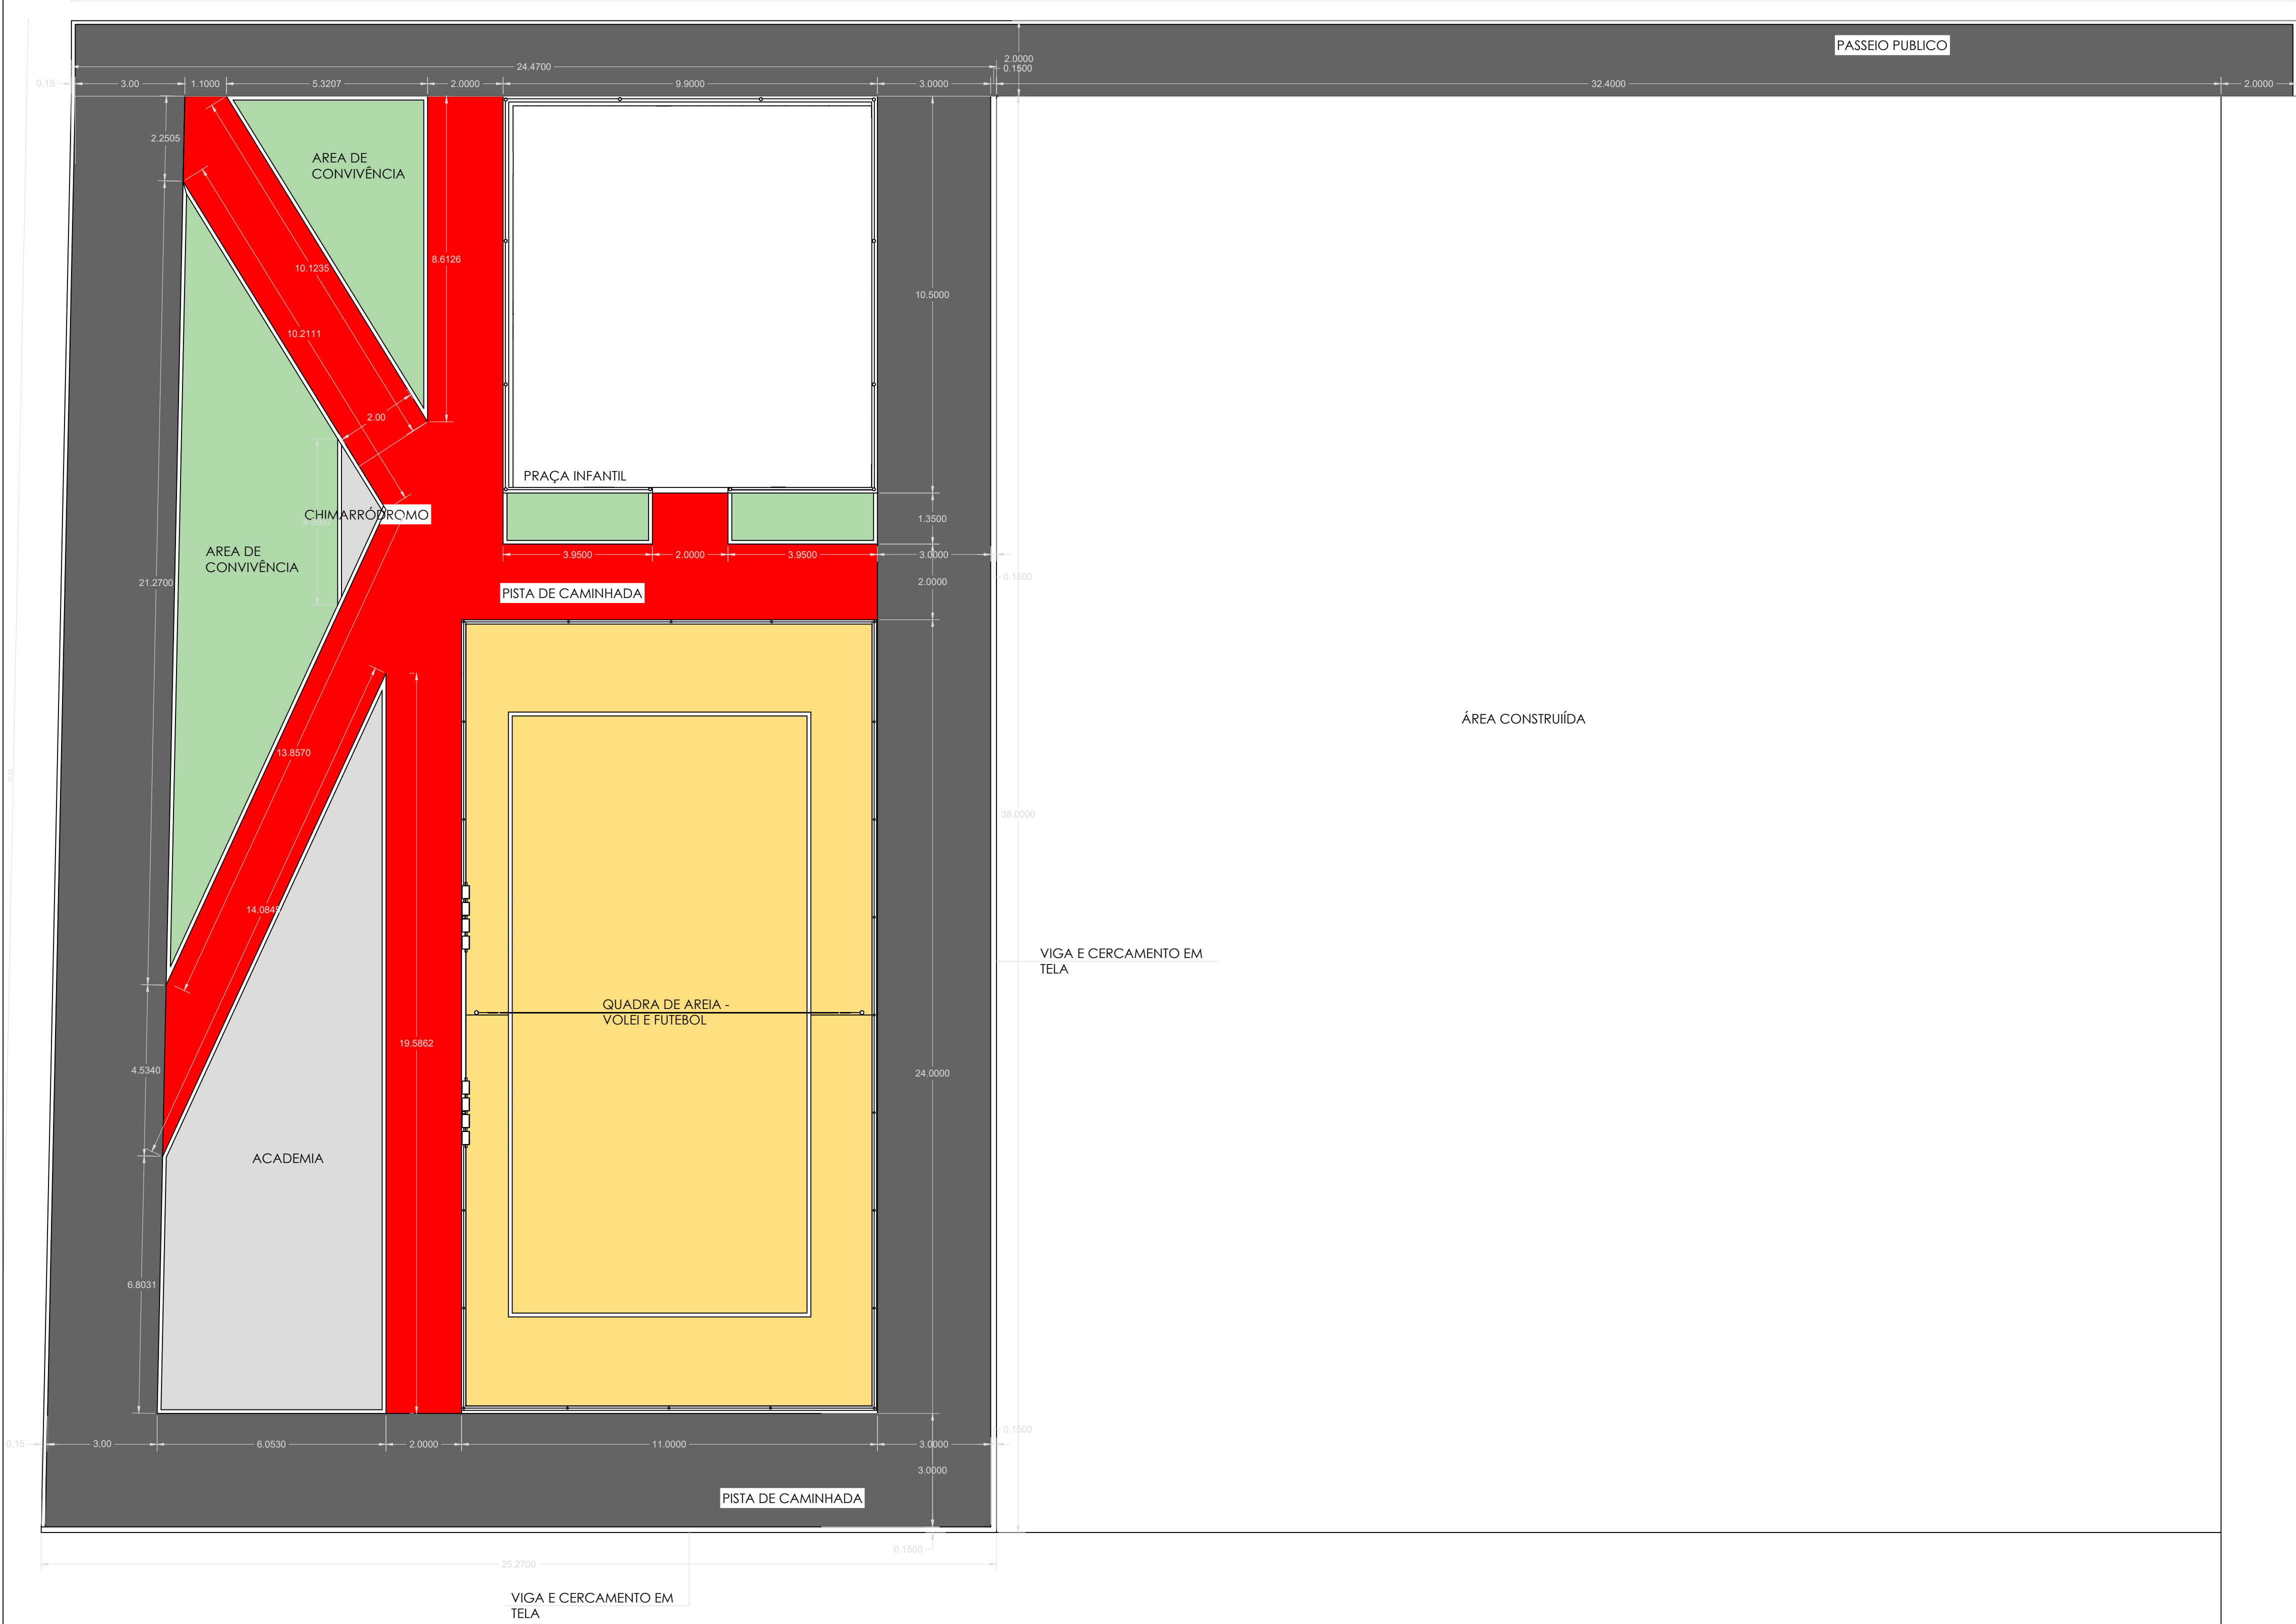

RUA ARMANDO FEISTEUEER

PREFEITURA MUNICIPAL DE PAROBÉ

PROJETO CENTRO DE LAZER BAIRRO ALVORADA

ENDEREÇO Rua Armando Feistauer esquina Rua Xavante -
Bairro Alvorada - Parobé -RS

DESCRIÇÃO:
IMPLANTAÇÃO

ÁREA :
945,06m²
ESCALA: 1/100

PROPRIETÁRIO: PREFEITURA MUNICIPAL DE PAROBÉ

RESPONSÁVEL TÉCNICO PELO PROJETO:

PAULA TATIANA HENNEMANN
ARQUITETA E URBANISTA
CAU/RB A39887-0

DATA:
ABRIL 2025
PRANCHA:
02/08
DESENHO:
Tatiana Hennemann