


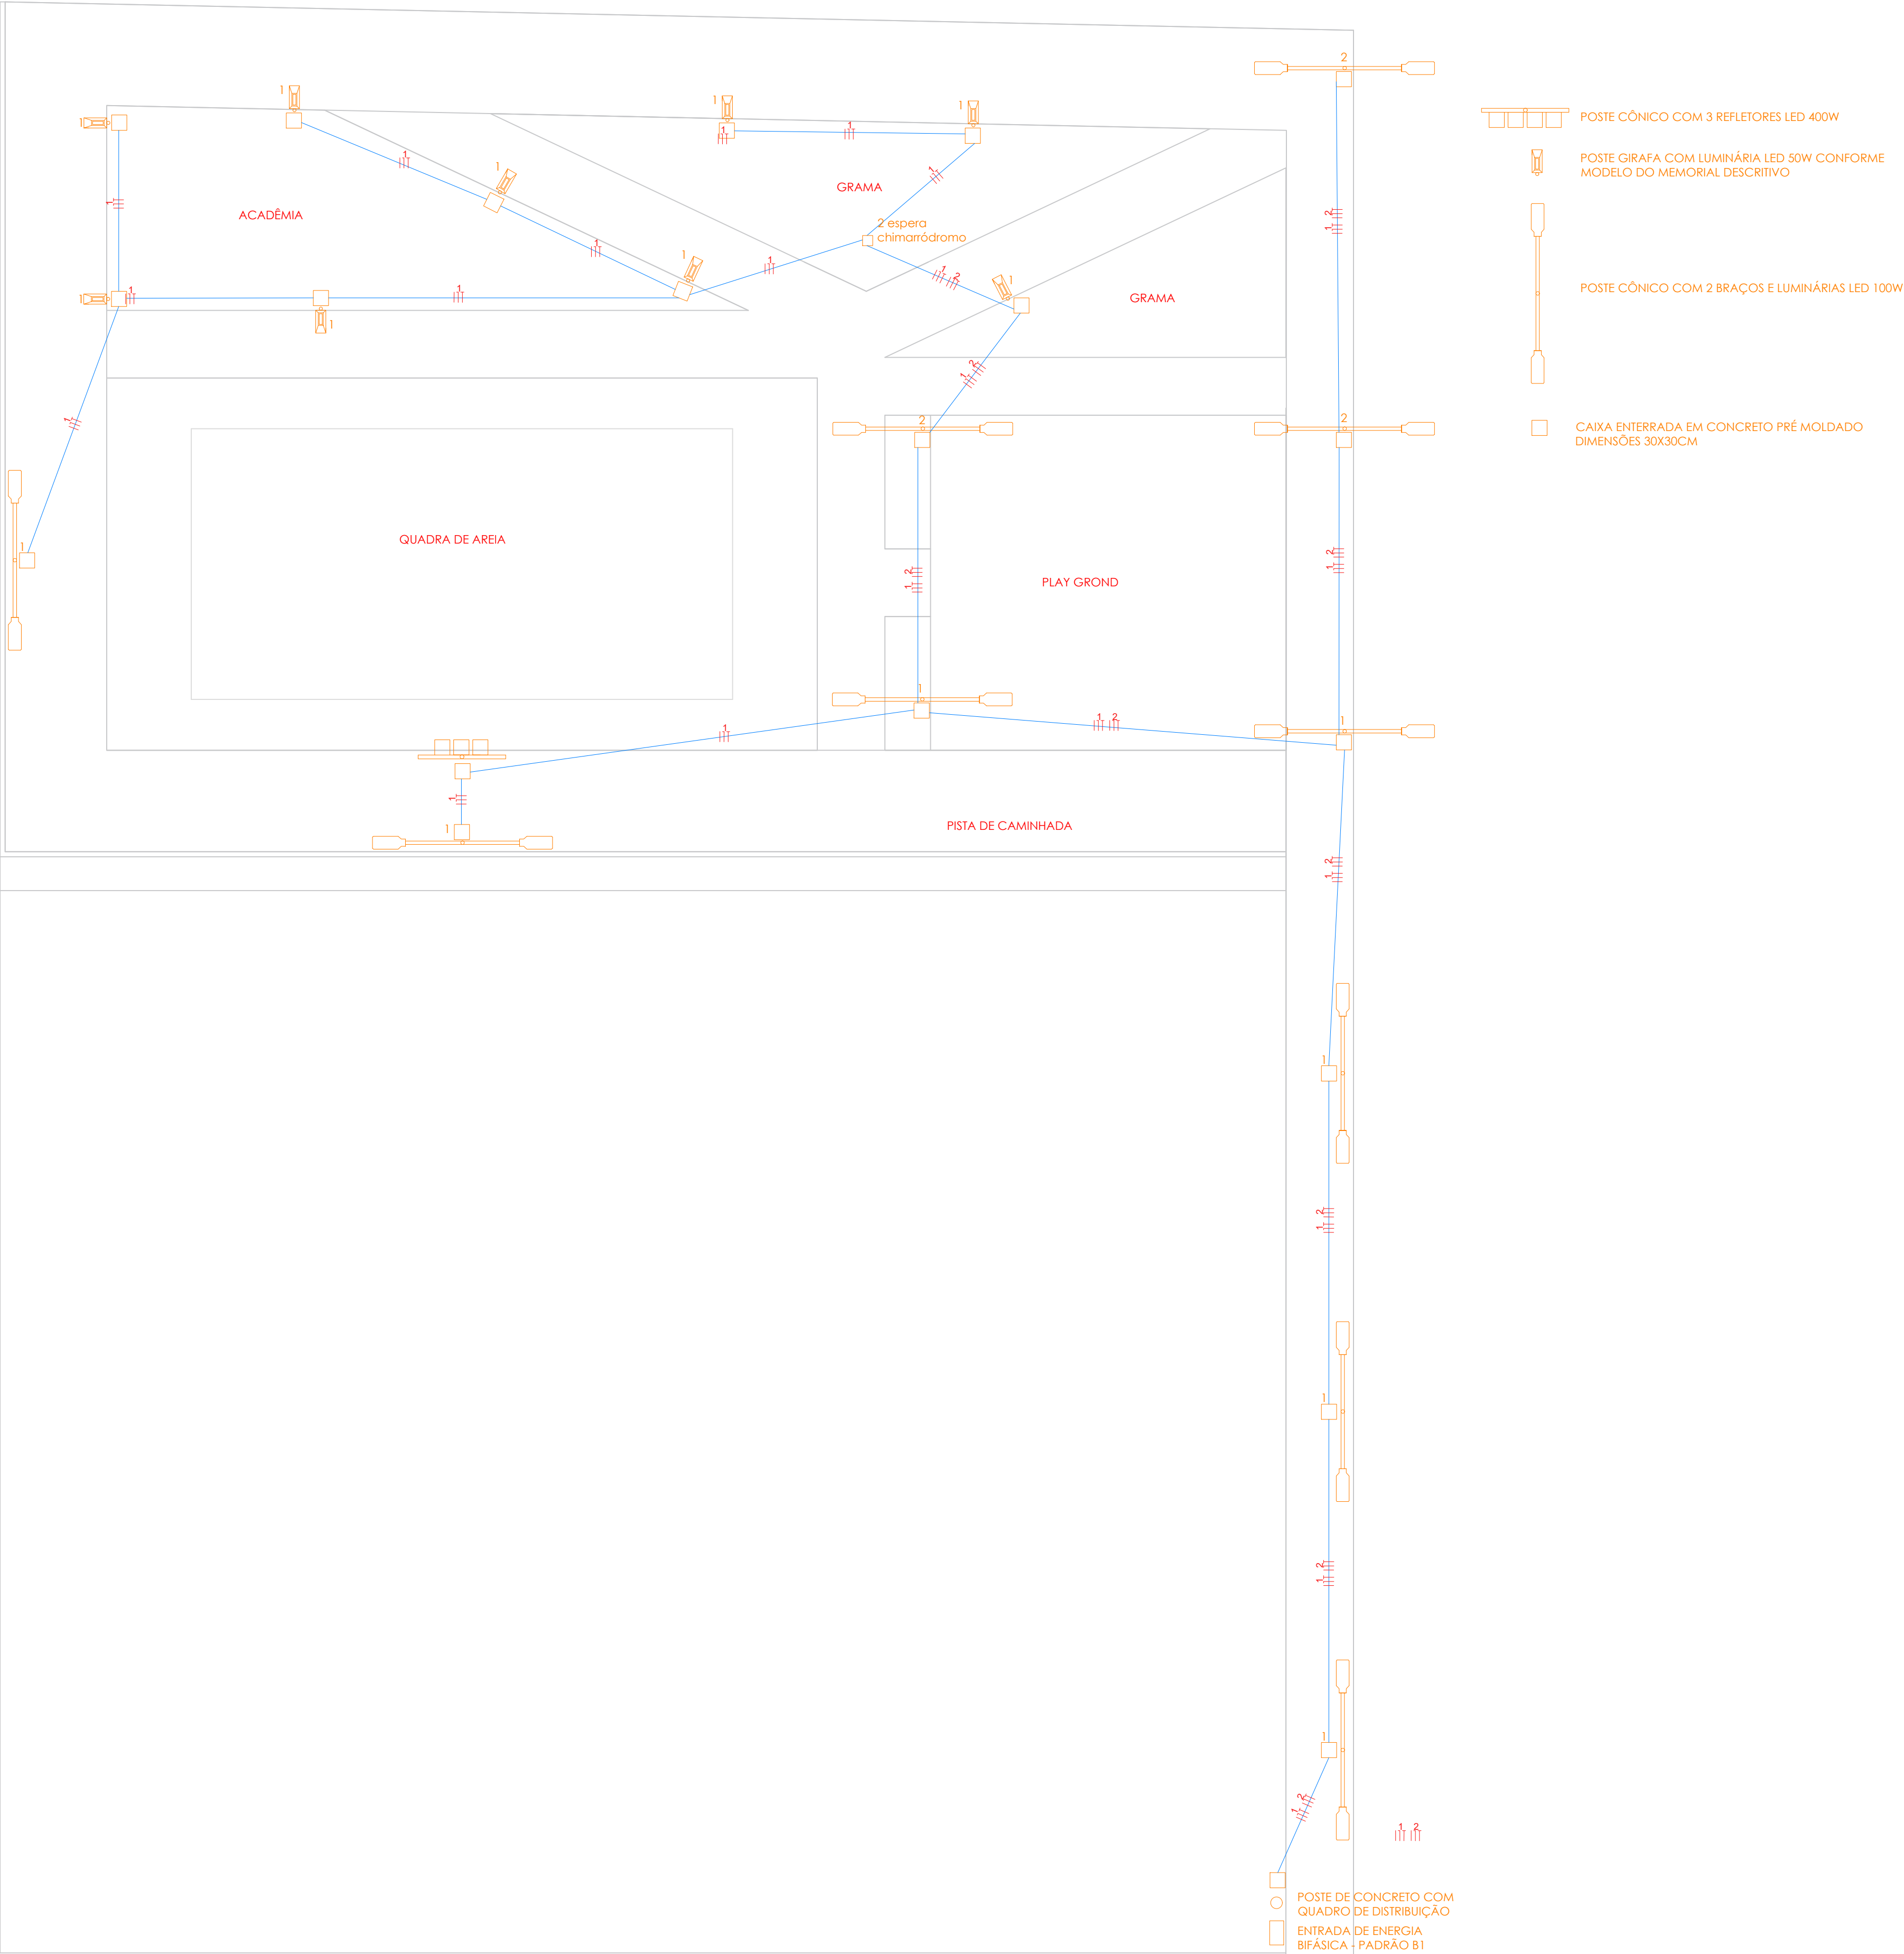

QUADRO DE CARGAS - COMPLEXO ALVORADA											
Circuitos		Tensao (V)	Local	Potência (w)			Corrente (A)	Disjuntor (A)			Condutor (mm²)
Nº	Tipo			Qtd	Potência	Total		Corrente (A)	Tipo	Curva de desligamento	
1	Iluminação	220	Iluminação Geral	3	400	3650	16,59	25	monopolar	B	4
2				9	50				monopolar	B	
				20	100				monopolar	C	
3	Tomadas uso específico	220	Chimarródromo	1	3000	3000	13,64	20	monopolar	C	4
4	DEIXAR ESPAÇO PARA DJ RESERVA										
5	DEIXAR ESPAÇO PARA DJ RESERVA										
6	DEIXAR ESPAÇO PARA DJ RESERVA										
TOTAL						6650	30,23	63	monopolar		16mm

PREFEITURA MUNICIPAL DE PAROBÉ

PROJETO CENTRO DE LAZER BAIRRO ALVORADA

ENDEREÇO

Rua Armando Feisteuer esquina Rua Xavante -
Bairro Alvorada - Parobé -RS

DESCRIÇÃO

ILUMINAÇÃO

PRANCHAS

05/08

RESPONSÁVEL TÉCNICO PELO PROJETO:

PAULA TATIANA HENNEMANN
ARQUITETA E URBANISTA
CAUURS A39887-0

ÁREA:

945,08m²

ESCALA:

1/100

DATA:

ABRIL 2025

PRANCHAS:

05/08

DESENHO:

Tatiana Hennemann