


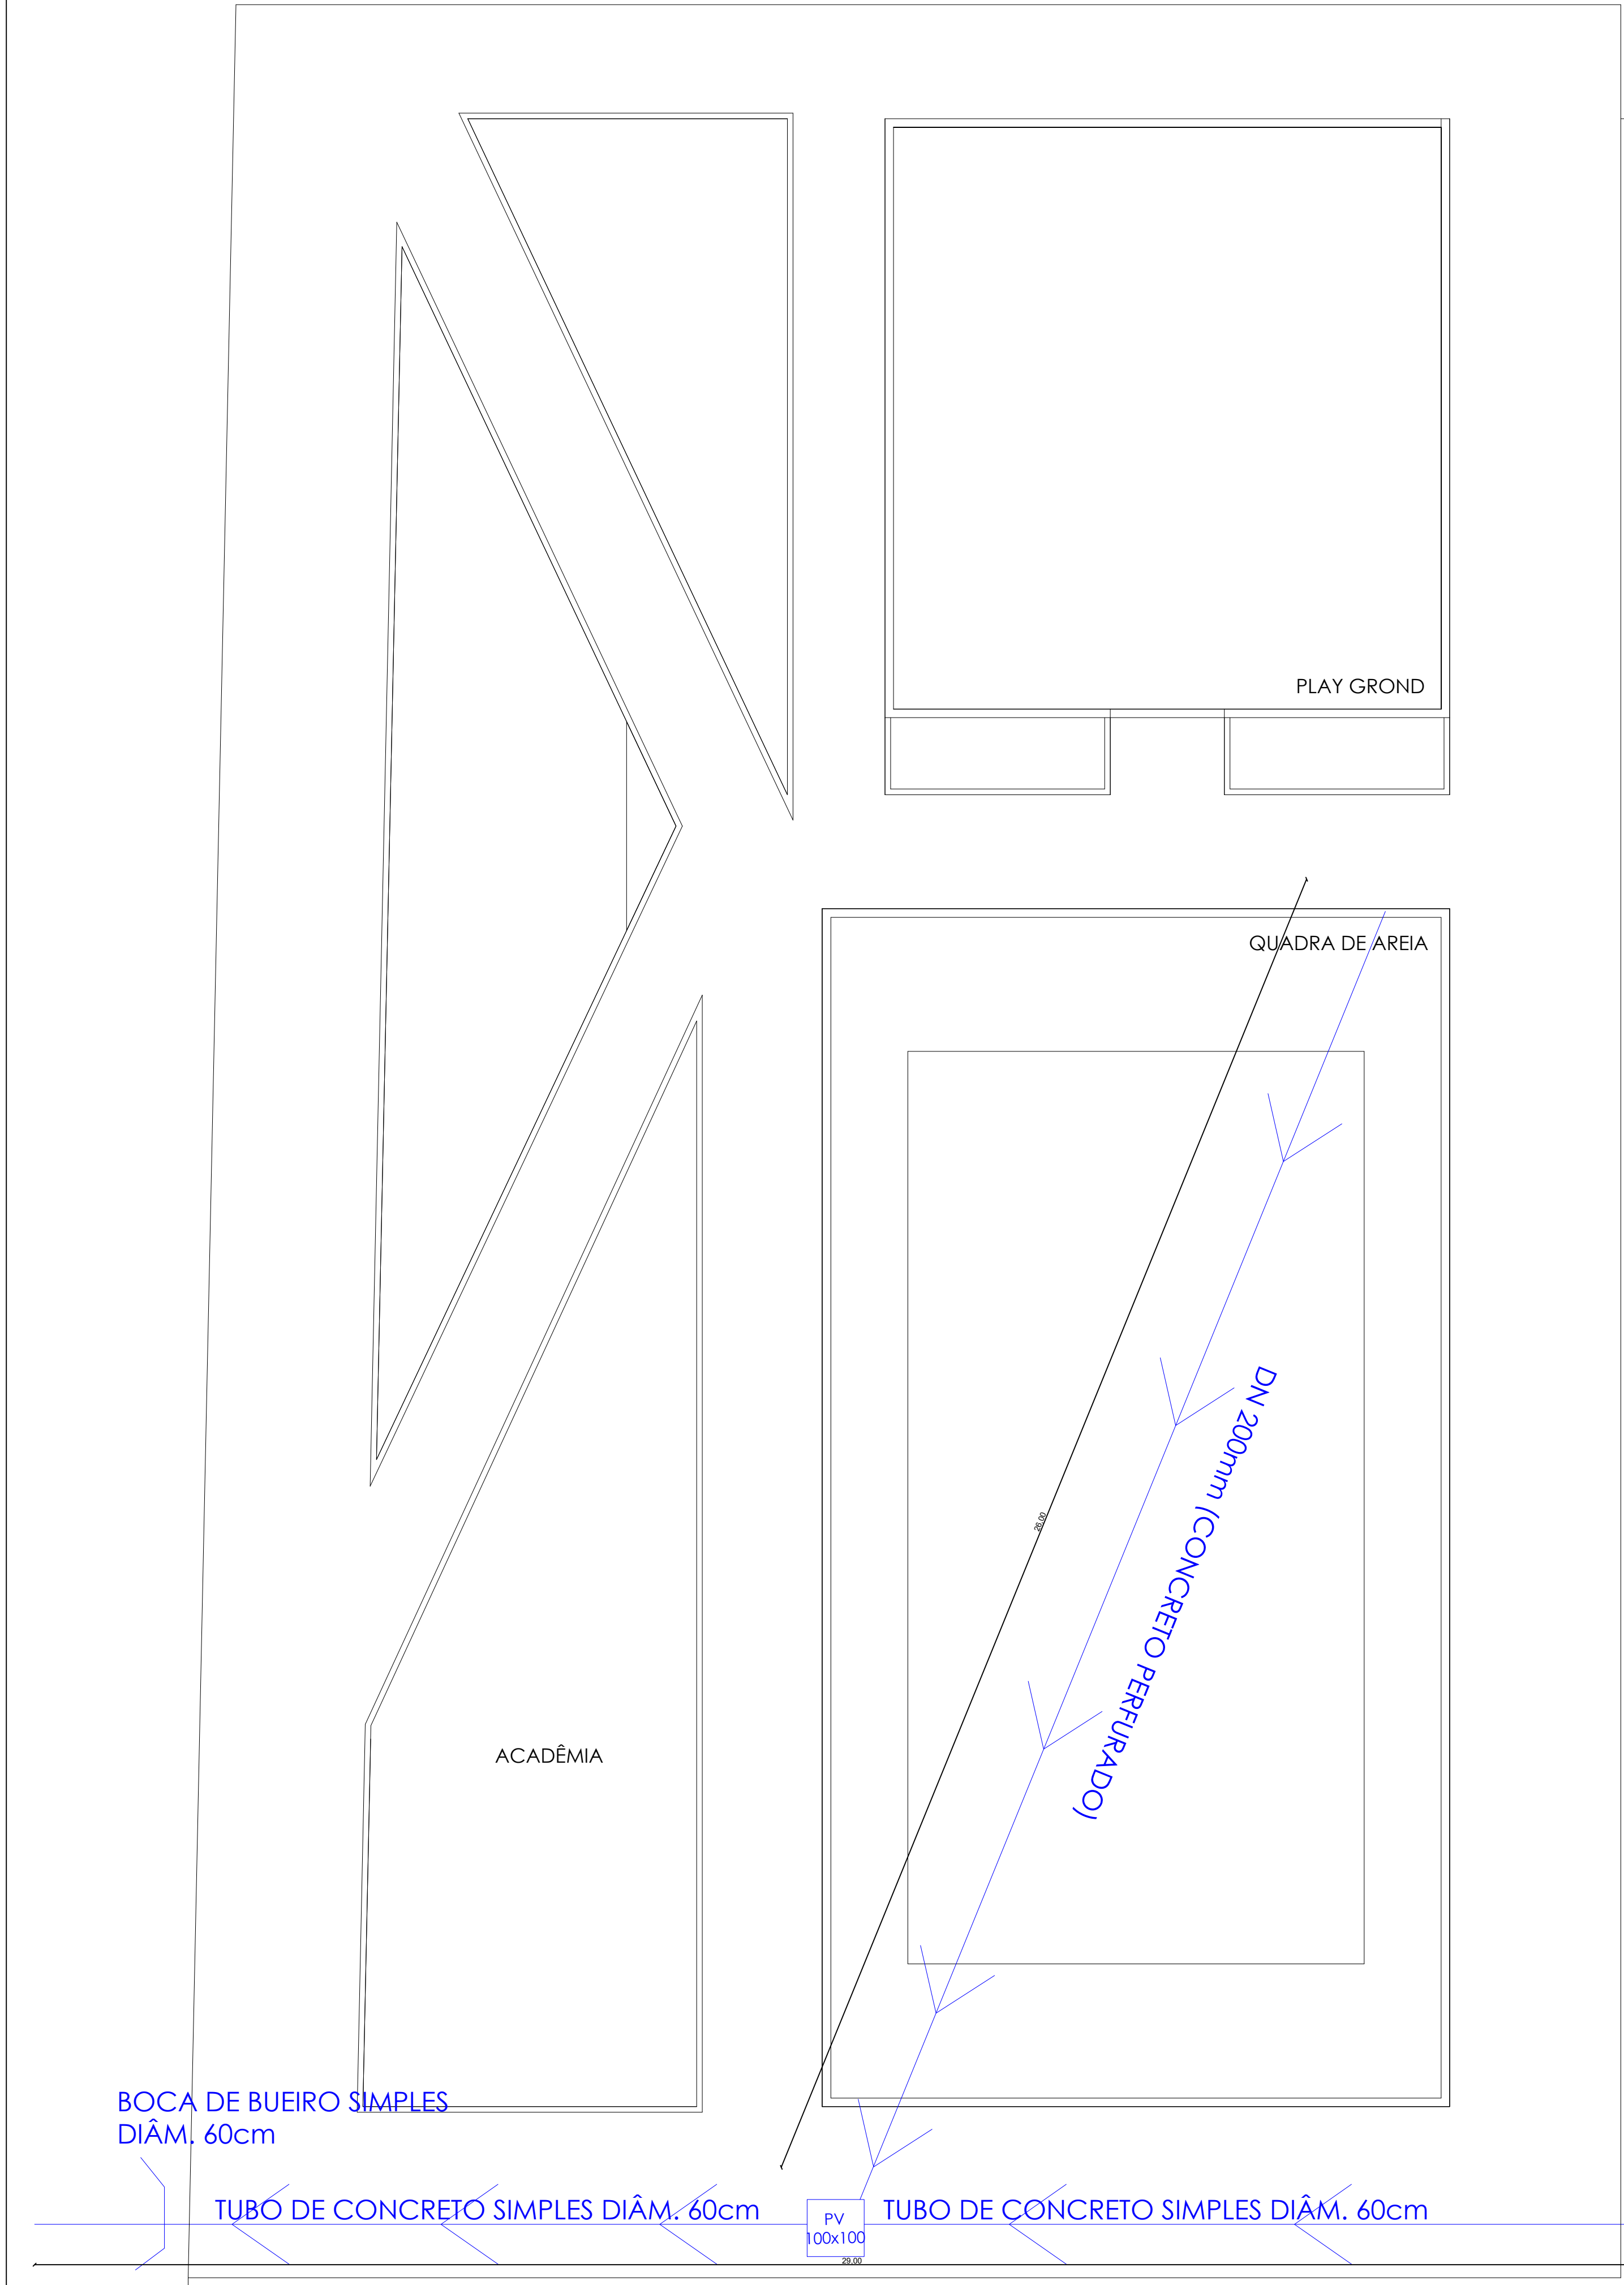

PREFEITURA MUNICIPAL DE PAROBÉ			
PROJETO CENTRO DE LAZER BAIRRO ALVORADA			
ENDEREÇO	Rua Armando Feisteuer esquina Rua Xavante - Bairro Alvorada - Parobé -RS		
DESCRIÇÃO:	DRENAGEM		ÁREA: 945,06m²
			ESCALA: 1/50
			DATA: ABRIL 2025
PROPRIETÁRIO:	PREFEITURA MUNICIPAL DE PAROBÉ		PRANCHA: 07/08
RESPONSÁVEL TÉCNICO PELO PROJETO:	PAULA TATIANA HENNEMANN ARQUITETA E URBANISTA CAU/RS A39887-0		DESENHO: Tatiana Hennemann