


01 CORTE - A'
Escala: 1:50


TELHA DE FIBROCIMENTO (i=45%)
ESTRUTURA EM MADEIRA COM PILARETES

FORRO INTERNO EM LAJE REBOCADA
FORRO EXTERNO EM GESSO
ESQUADRIAS CONF. ORÇAMENTO
ALVENARIA DE VEDAÇÃO E
ESTRUTURA EM CONCRETO ARMADO


FUNDAÇÃO EM MICROESTACA
D30cm

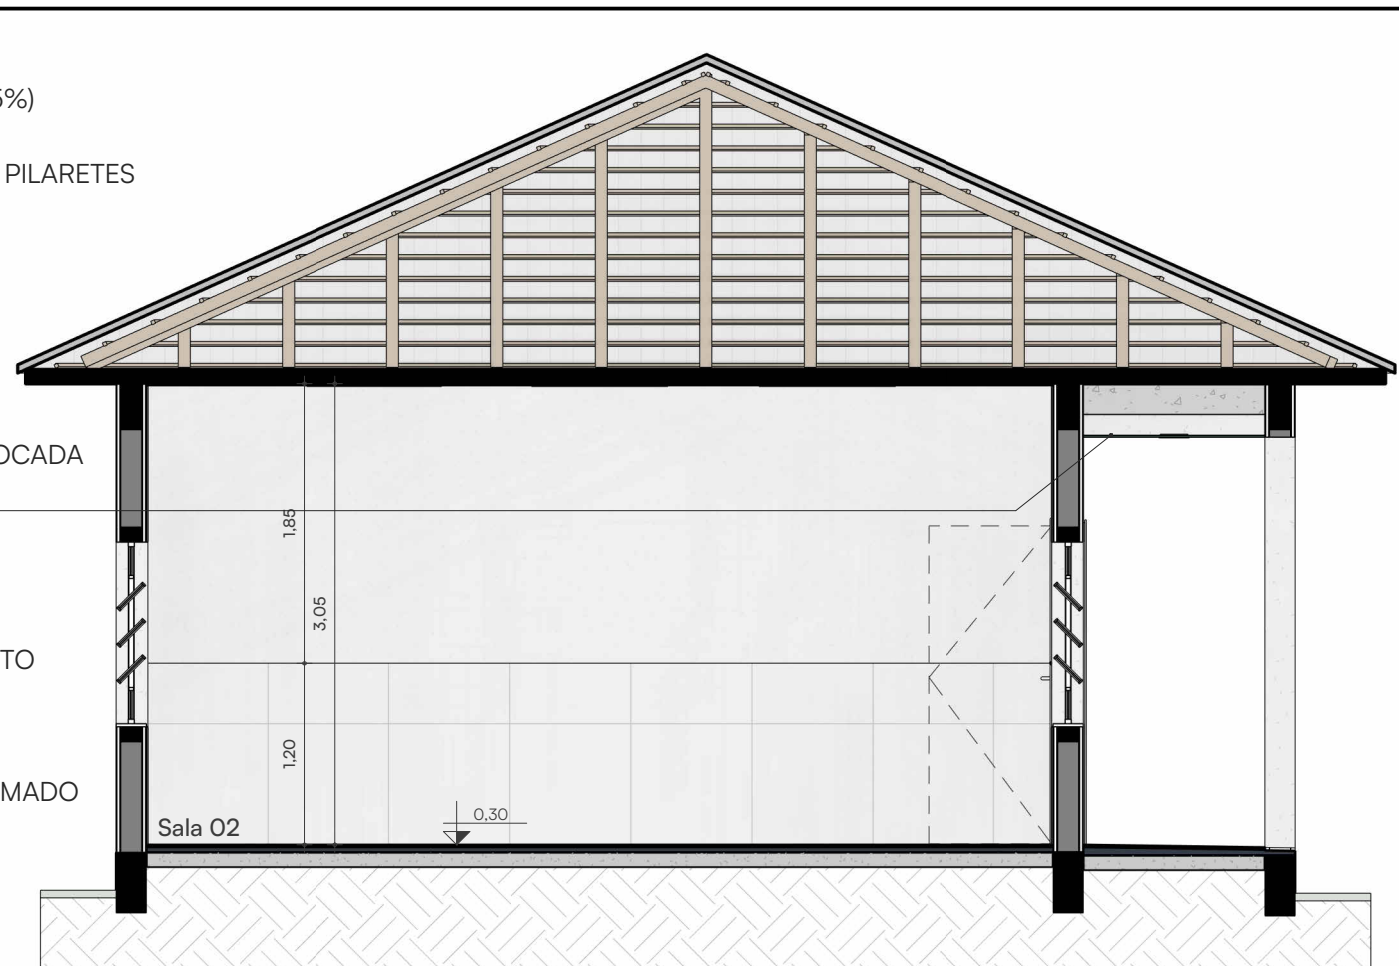


02 CORTE - B'
Escala: 1:50

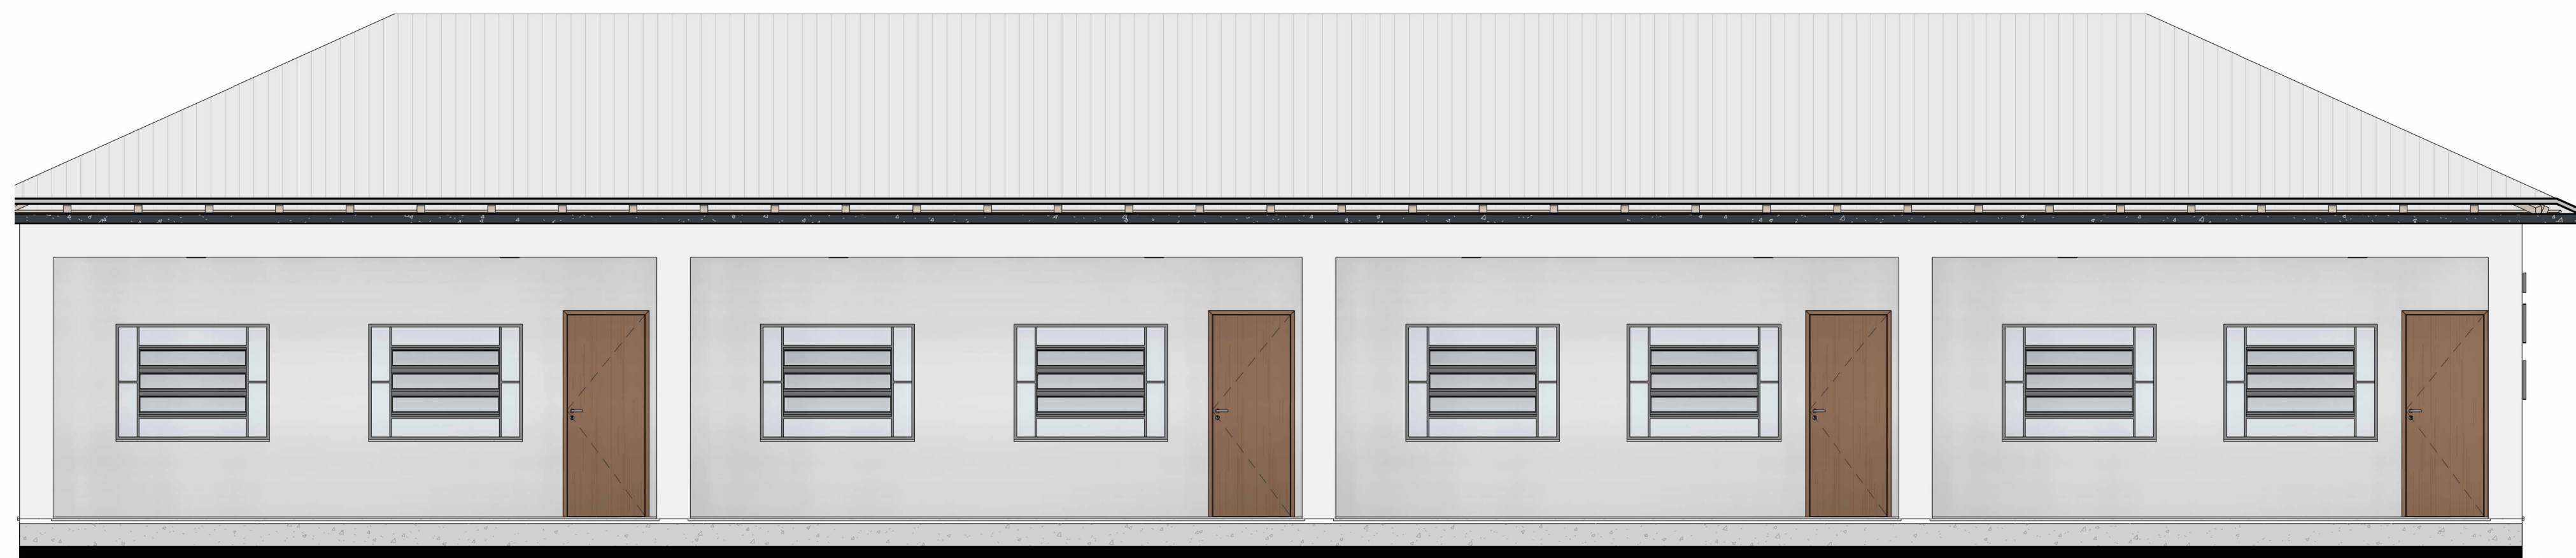

03 FACHADA - LATERAL ESQUERDA
Escala: 1:50

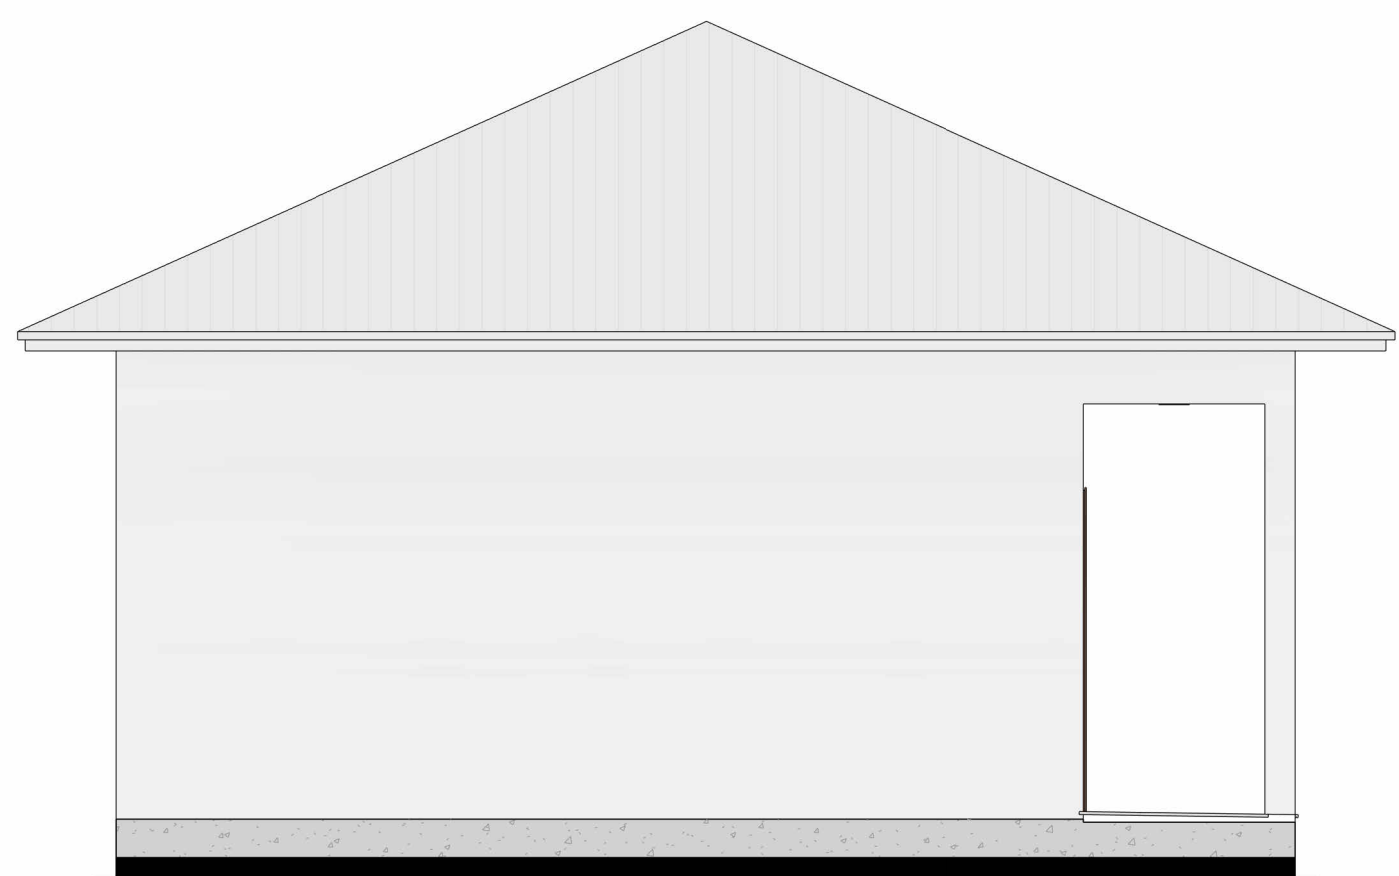

04 FACHADA - FRONTAL
Escala: 1:50

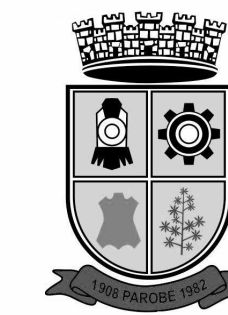

PROJETO BÁSICO
PROJETO DE REFORMA E CONSTRUÇÃO

LOCAL
RUA ADÃO PIRES CERVEIRA, N° 714, BAIRRO VILA FELIZ - PAROBÉ/RS

RESPONSÁVEL TÉCNICO
ENG. CIVIL MATHEUS HENRIQUE WENDLAND
CREA RS250.912

PROPRIETÁRIO
MUNICÍPIO DE PAROBÉ
CNPJ 88.372.883/0001-01

DESENHO
MATHEUS HENRIQUE WENDLAND

ASSUNTO
CORTES E FACHADAS

RESPONSÁVEL TÉCNICO

PROPRIETÁRIO

PRANCHA | ESCALA
0304 | INDICADA