


Planta baixa

Extensão
Escala

108,00m
1:250

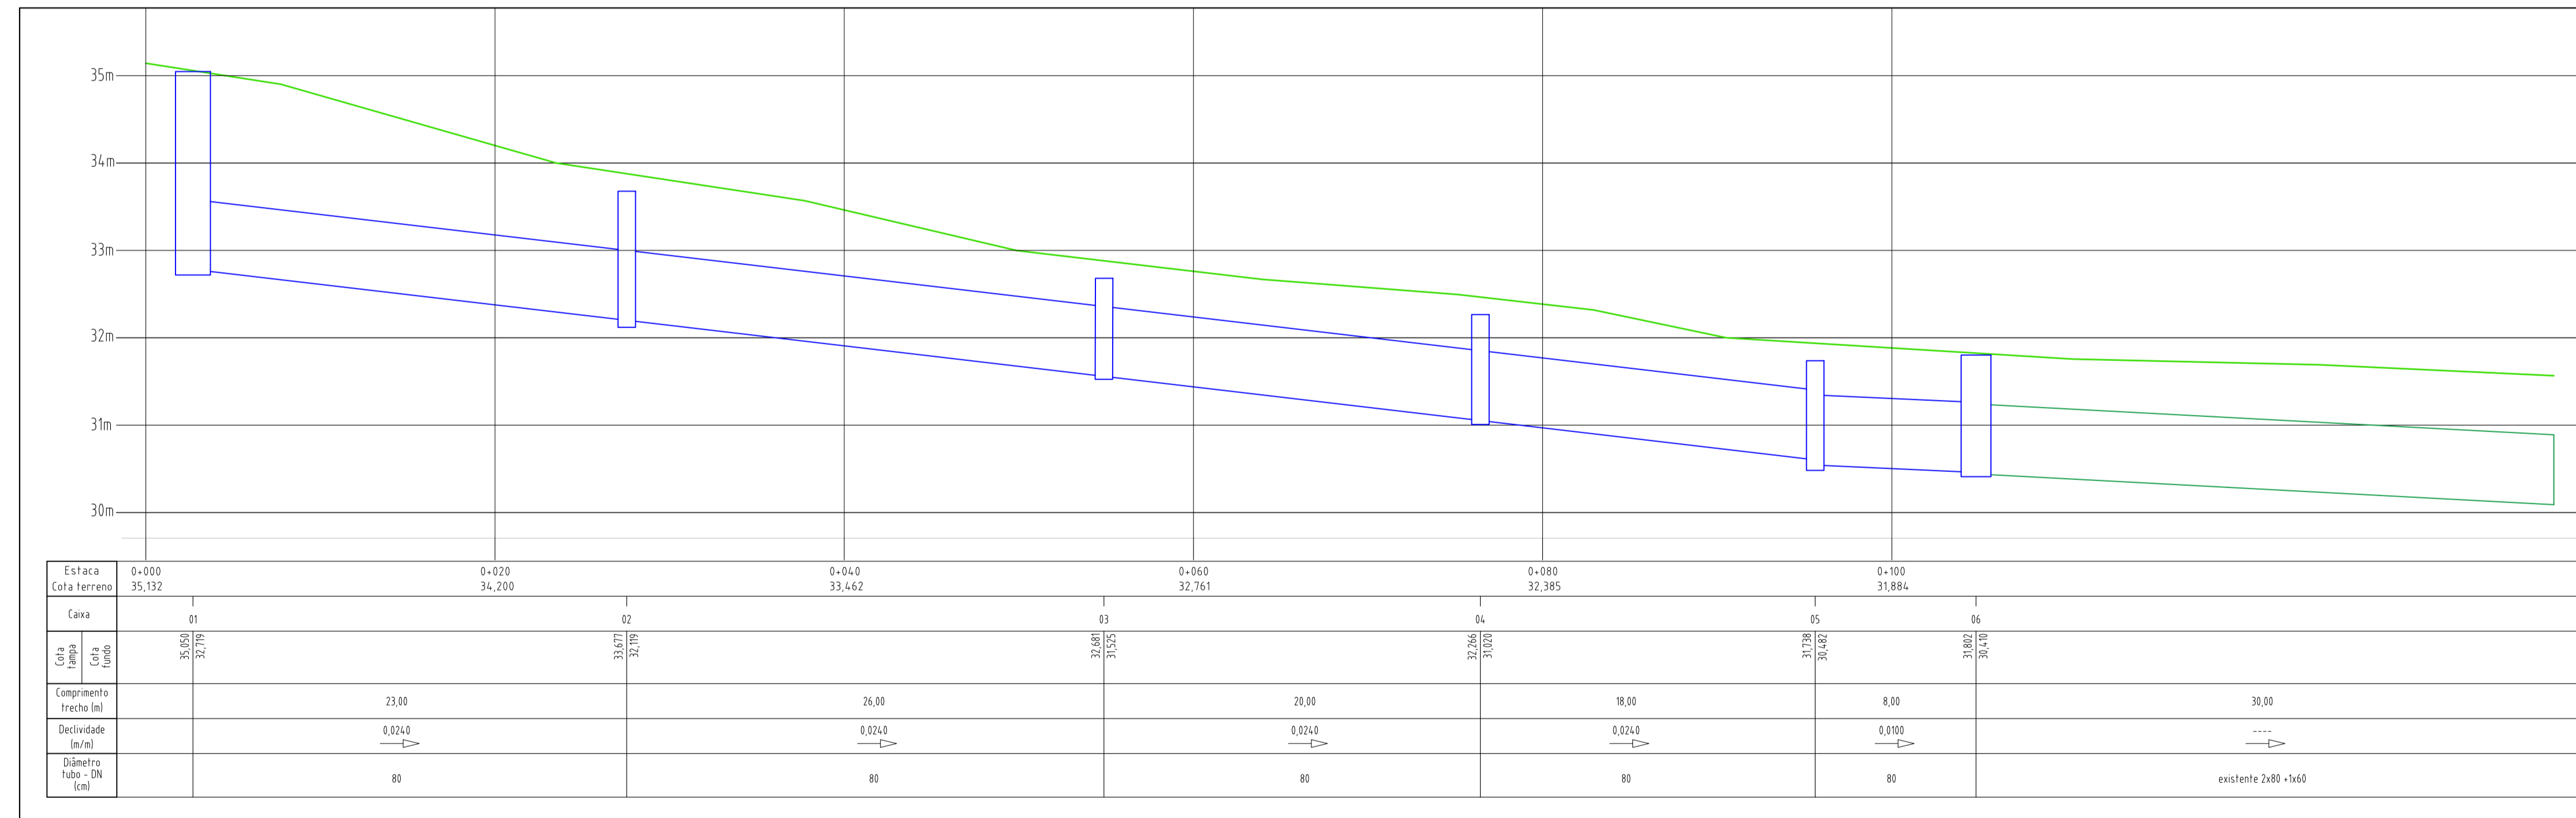

Perfil

Extensão
Escala Horizontal
Escala Vertical

108,00m
1:250
1:50

Prefeitura Municipal de
Parobé

obra:
Micro-drenagem Vila Feliz
endereço:
Rua Inês Maria Vieira e Rua Libório Raymundo
descrição da prancha:
Geométrico e Drenagem
proprietário: _____ responsável técnico: _____



área: ----
extensão: --- m
data:
Mar/2026
escala:
Indicada
prancha n°:

Prefeitura Municipal de Parobé
CNPJ 88.372.883/0001-01

Silmar S. de Melo
eng. civil crea/rs 126.804-d

Av. João Mosmann Filho 143 - Centro - Parobé/RS - CEP: 95.630-000
(51)3543-8600 - planejamento@parobe.rs.gov.br