


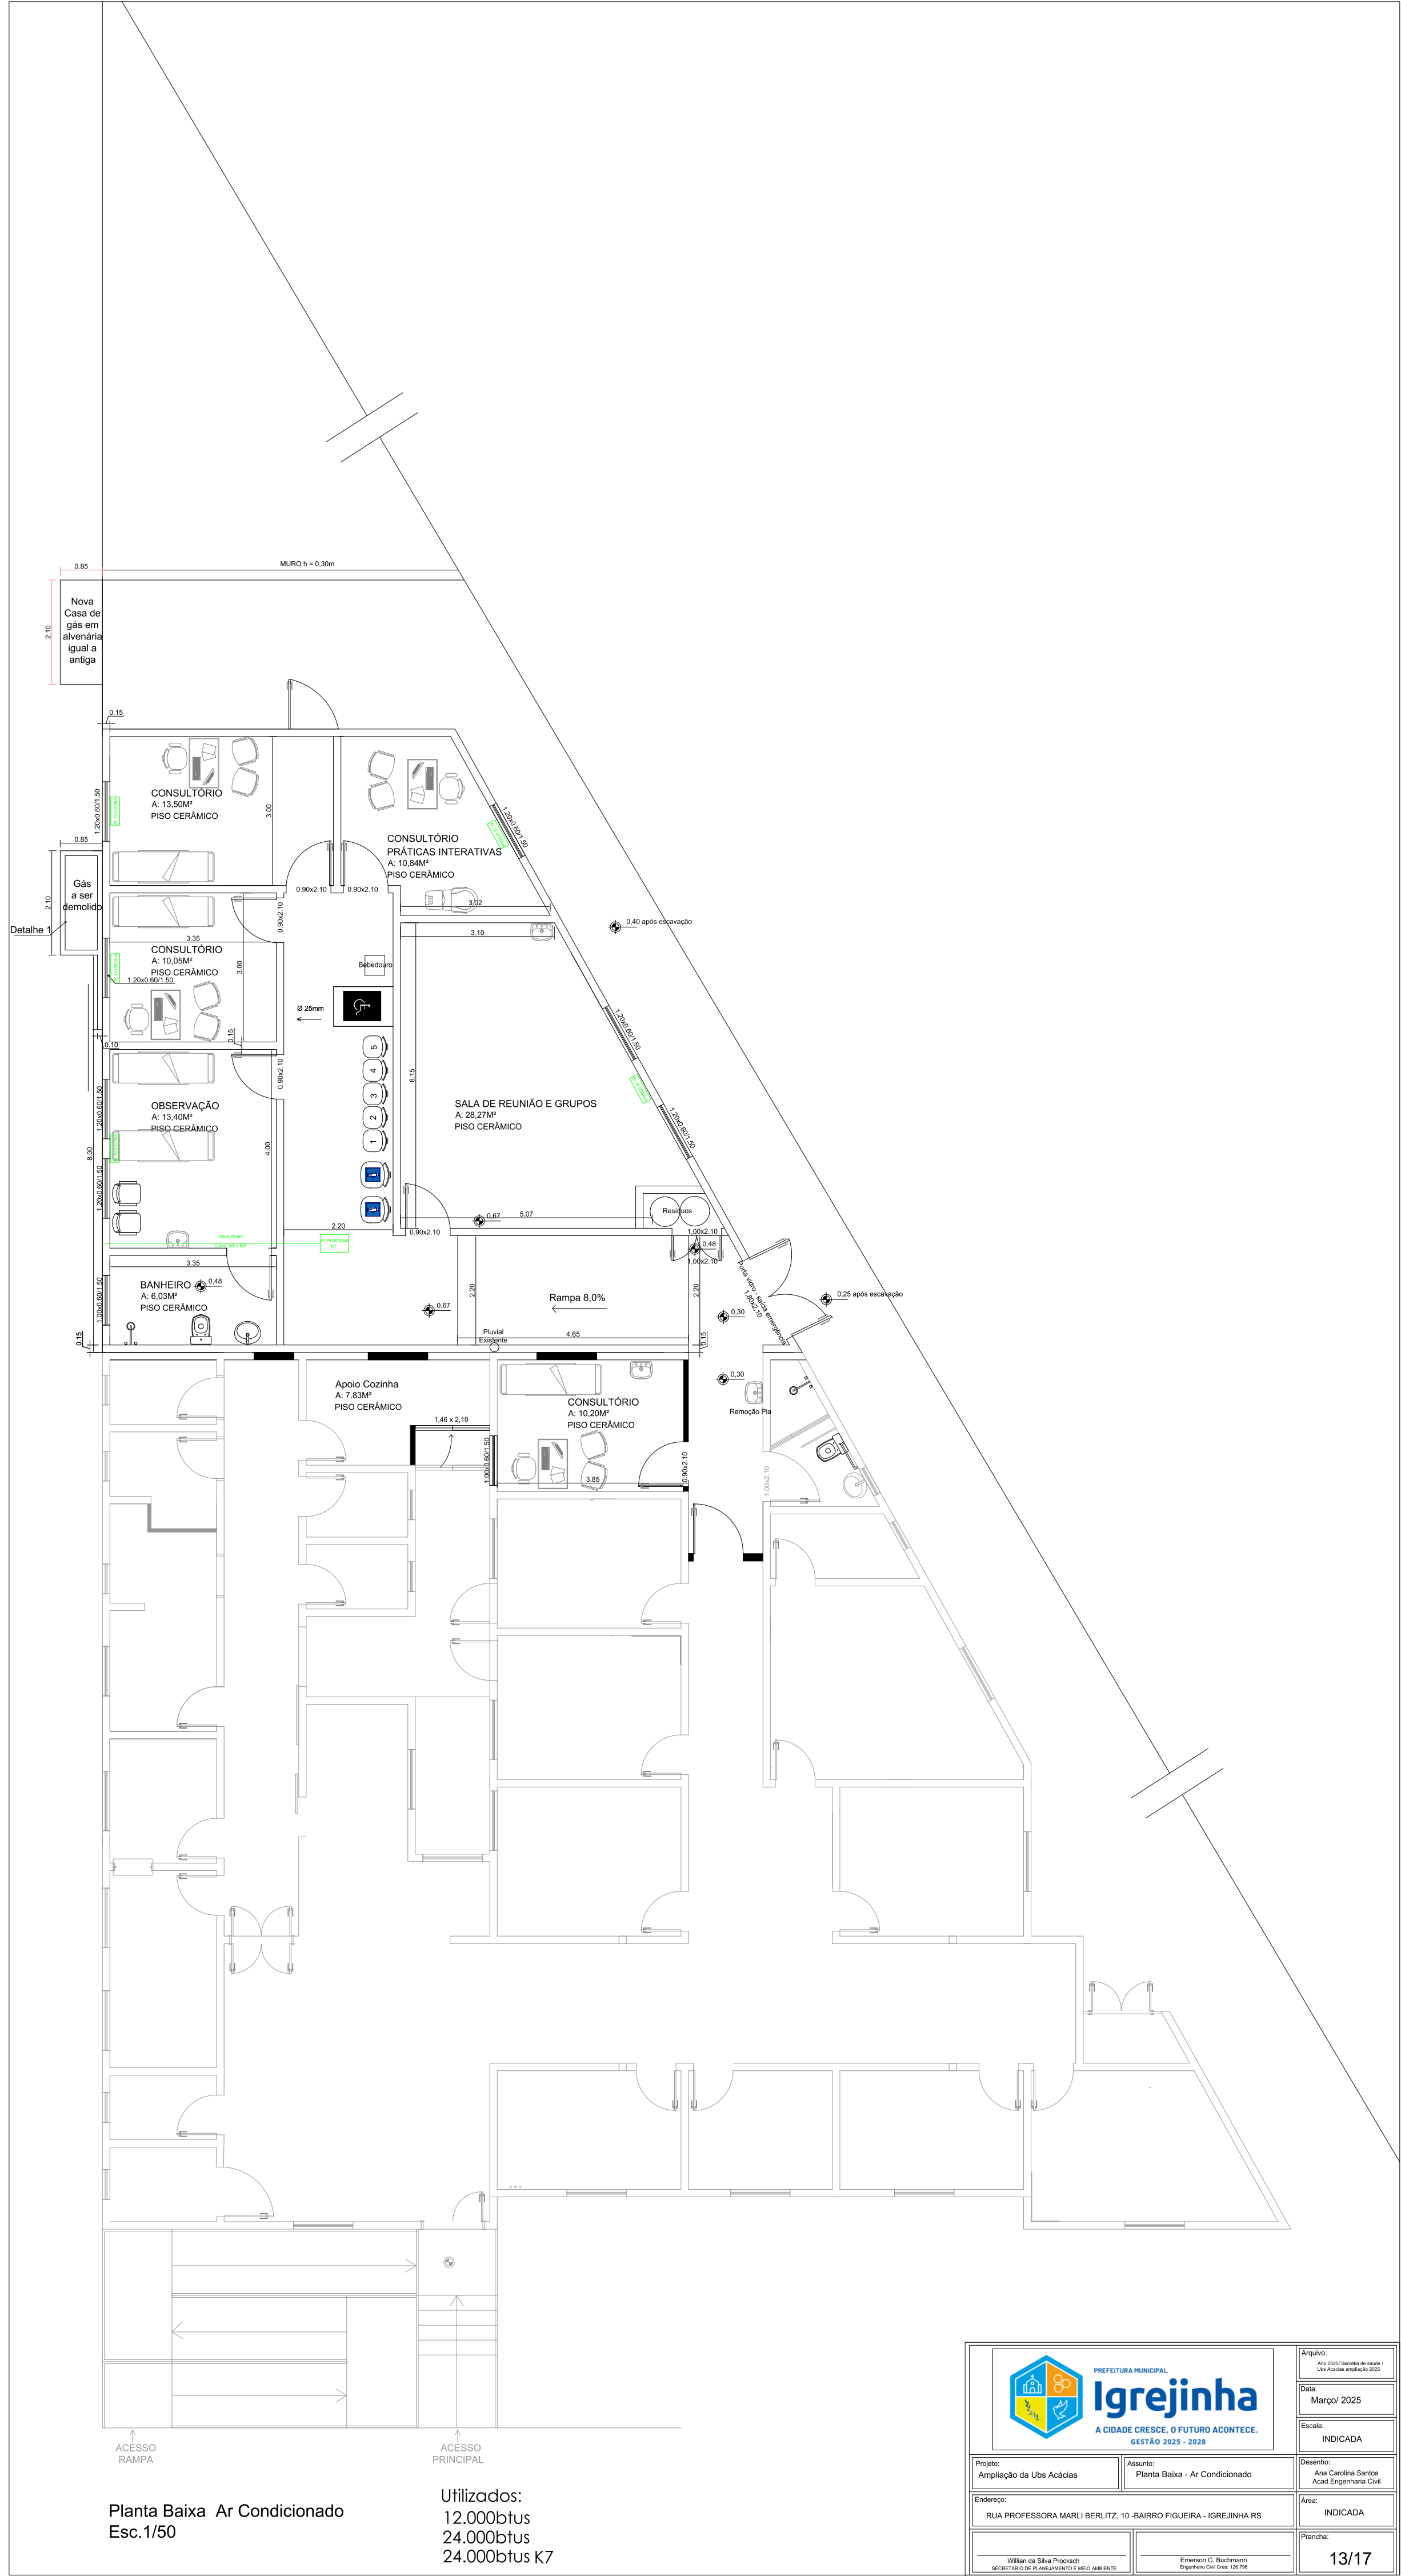

Planta Baixa Ar Condicionado
Esc.1/50

