


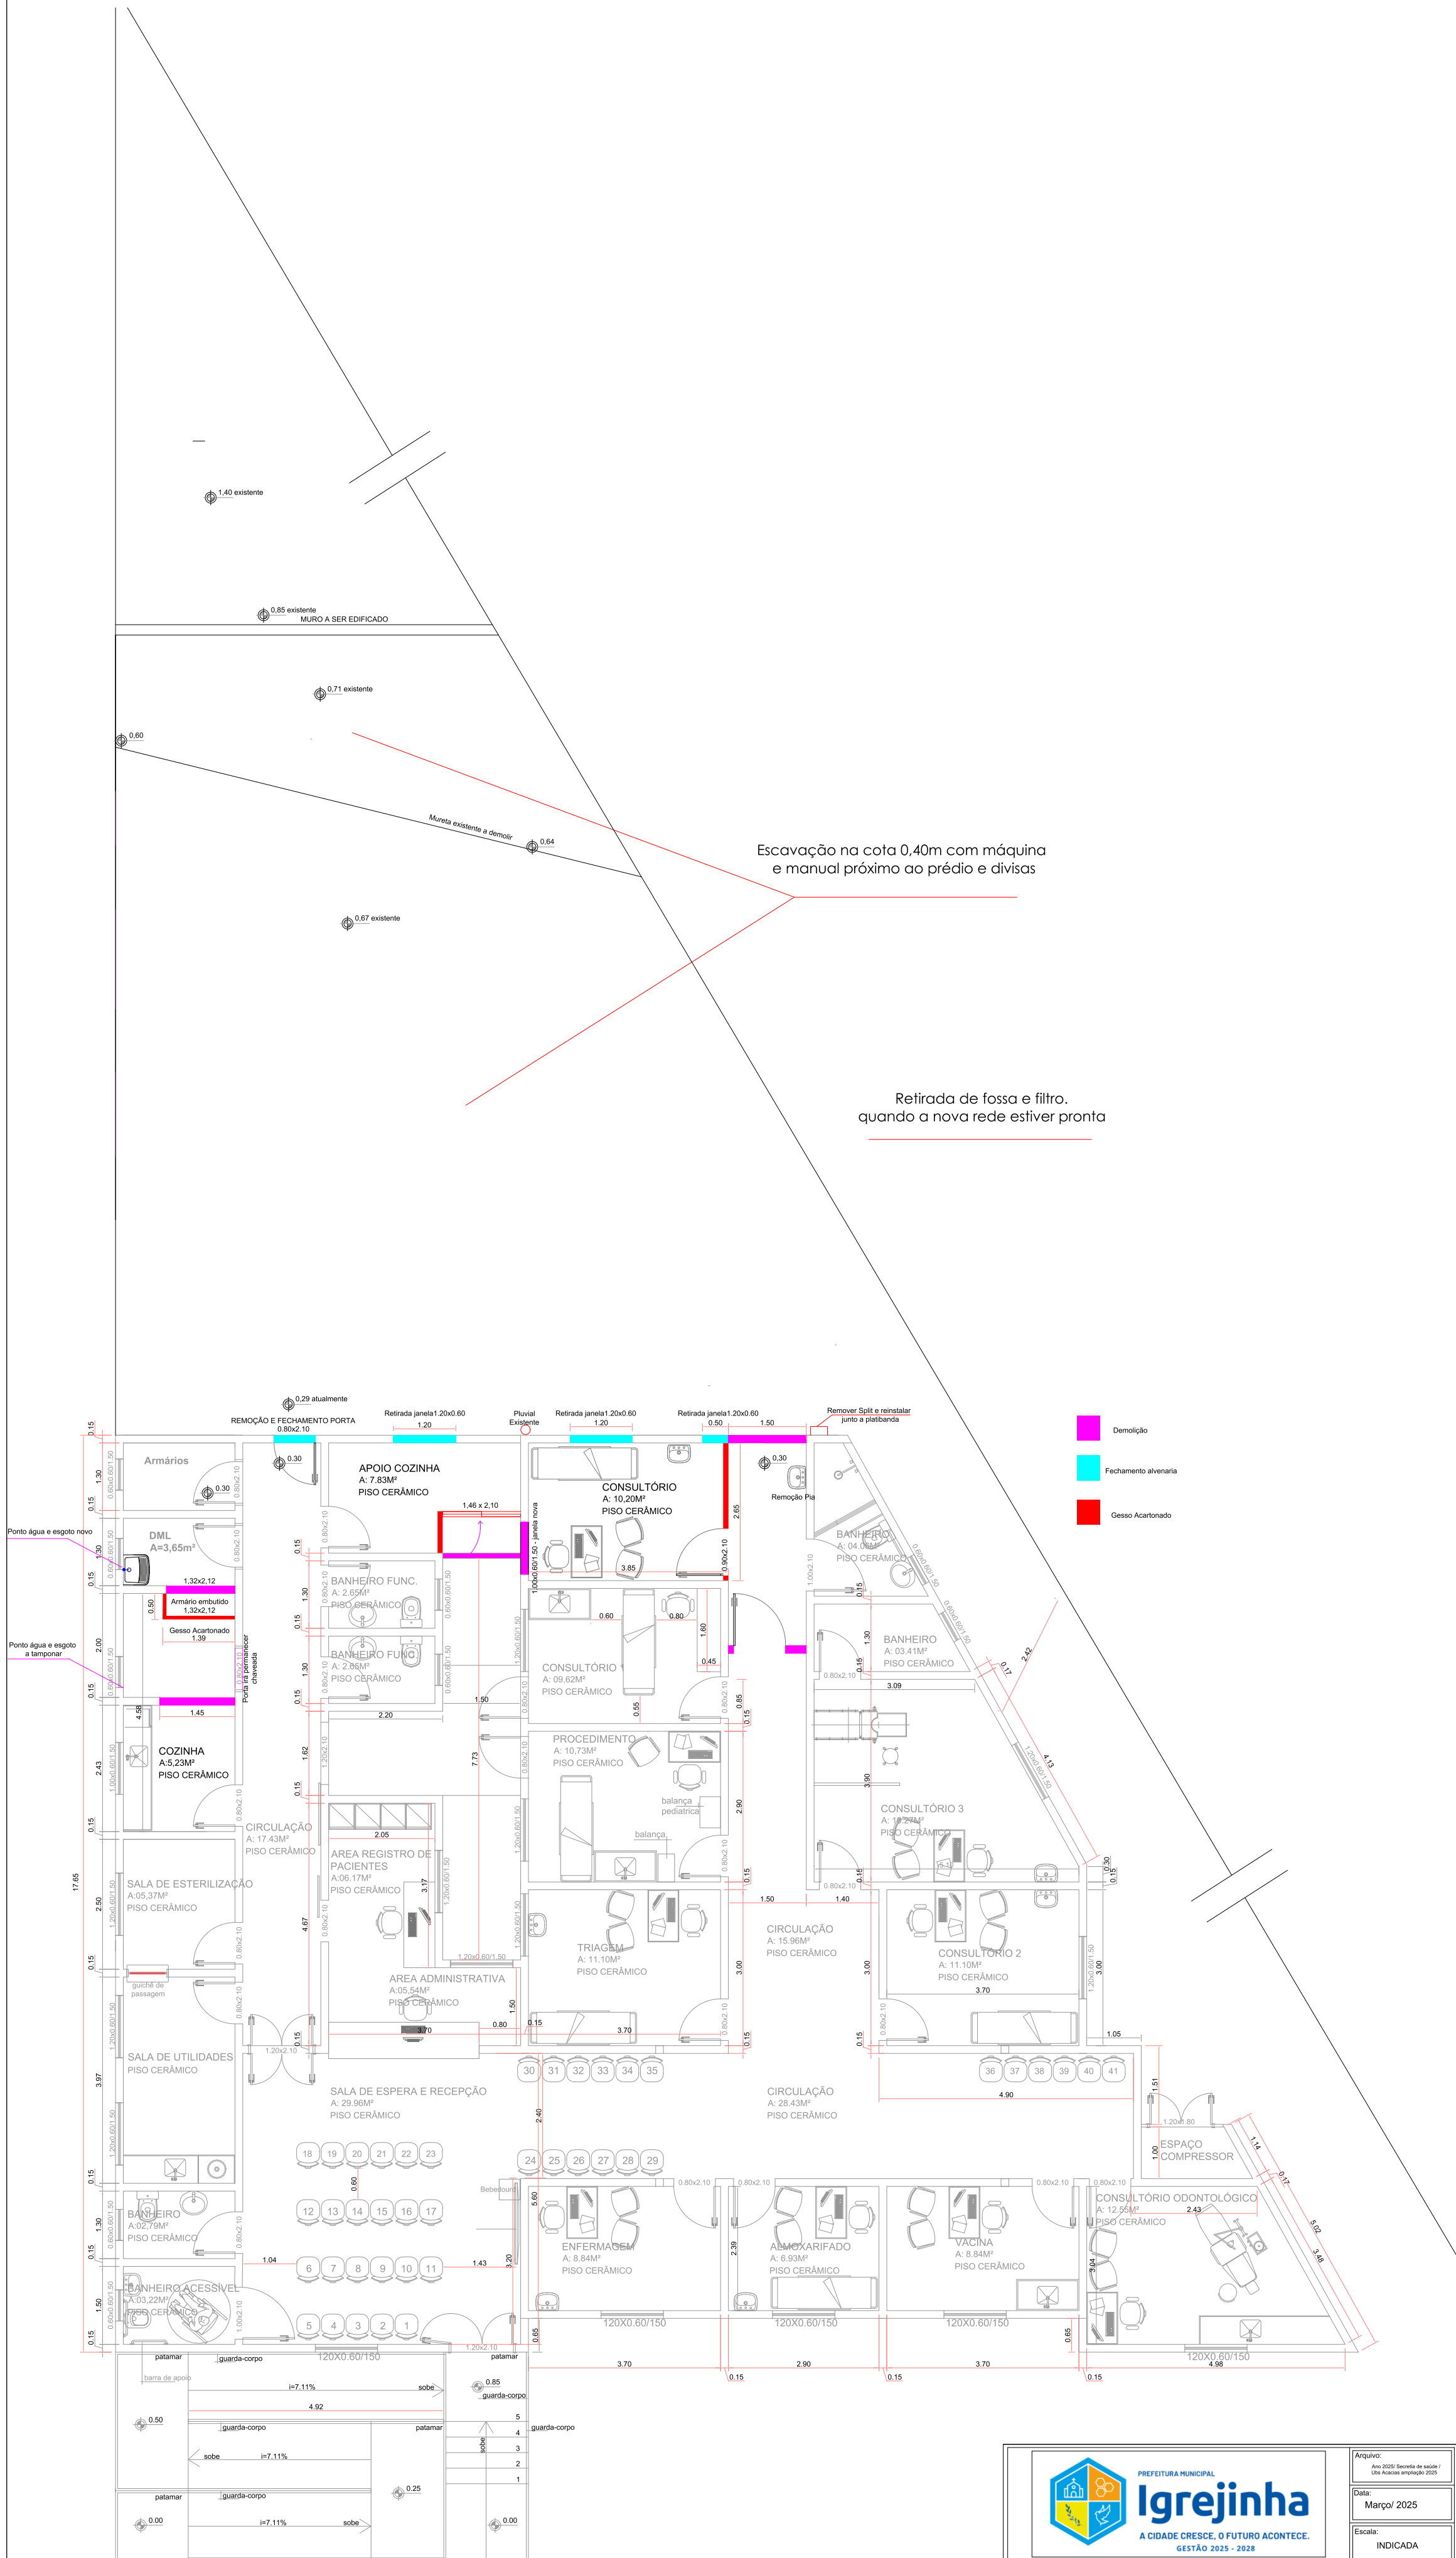

Data: Março 2025		Escala: INDICADA	
Endereço: RUA PROFESSORA MARLI REUTZ, 10 - BAIRRO FIGUEIRA - IGREJINHA-RS		Área: Reforma: 330,16m²	
Elaborado por: Walter da Silva Pinheiro Arquiteto e Urbanista		Aprova: Eduardo C. Ruyter Arquiteto e Urbanista	
		Página: 4/17	