


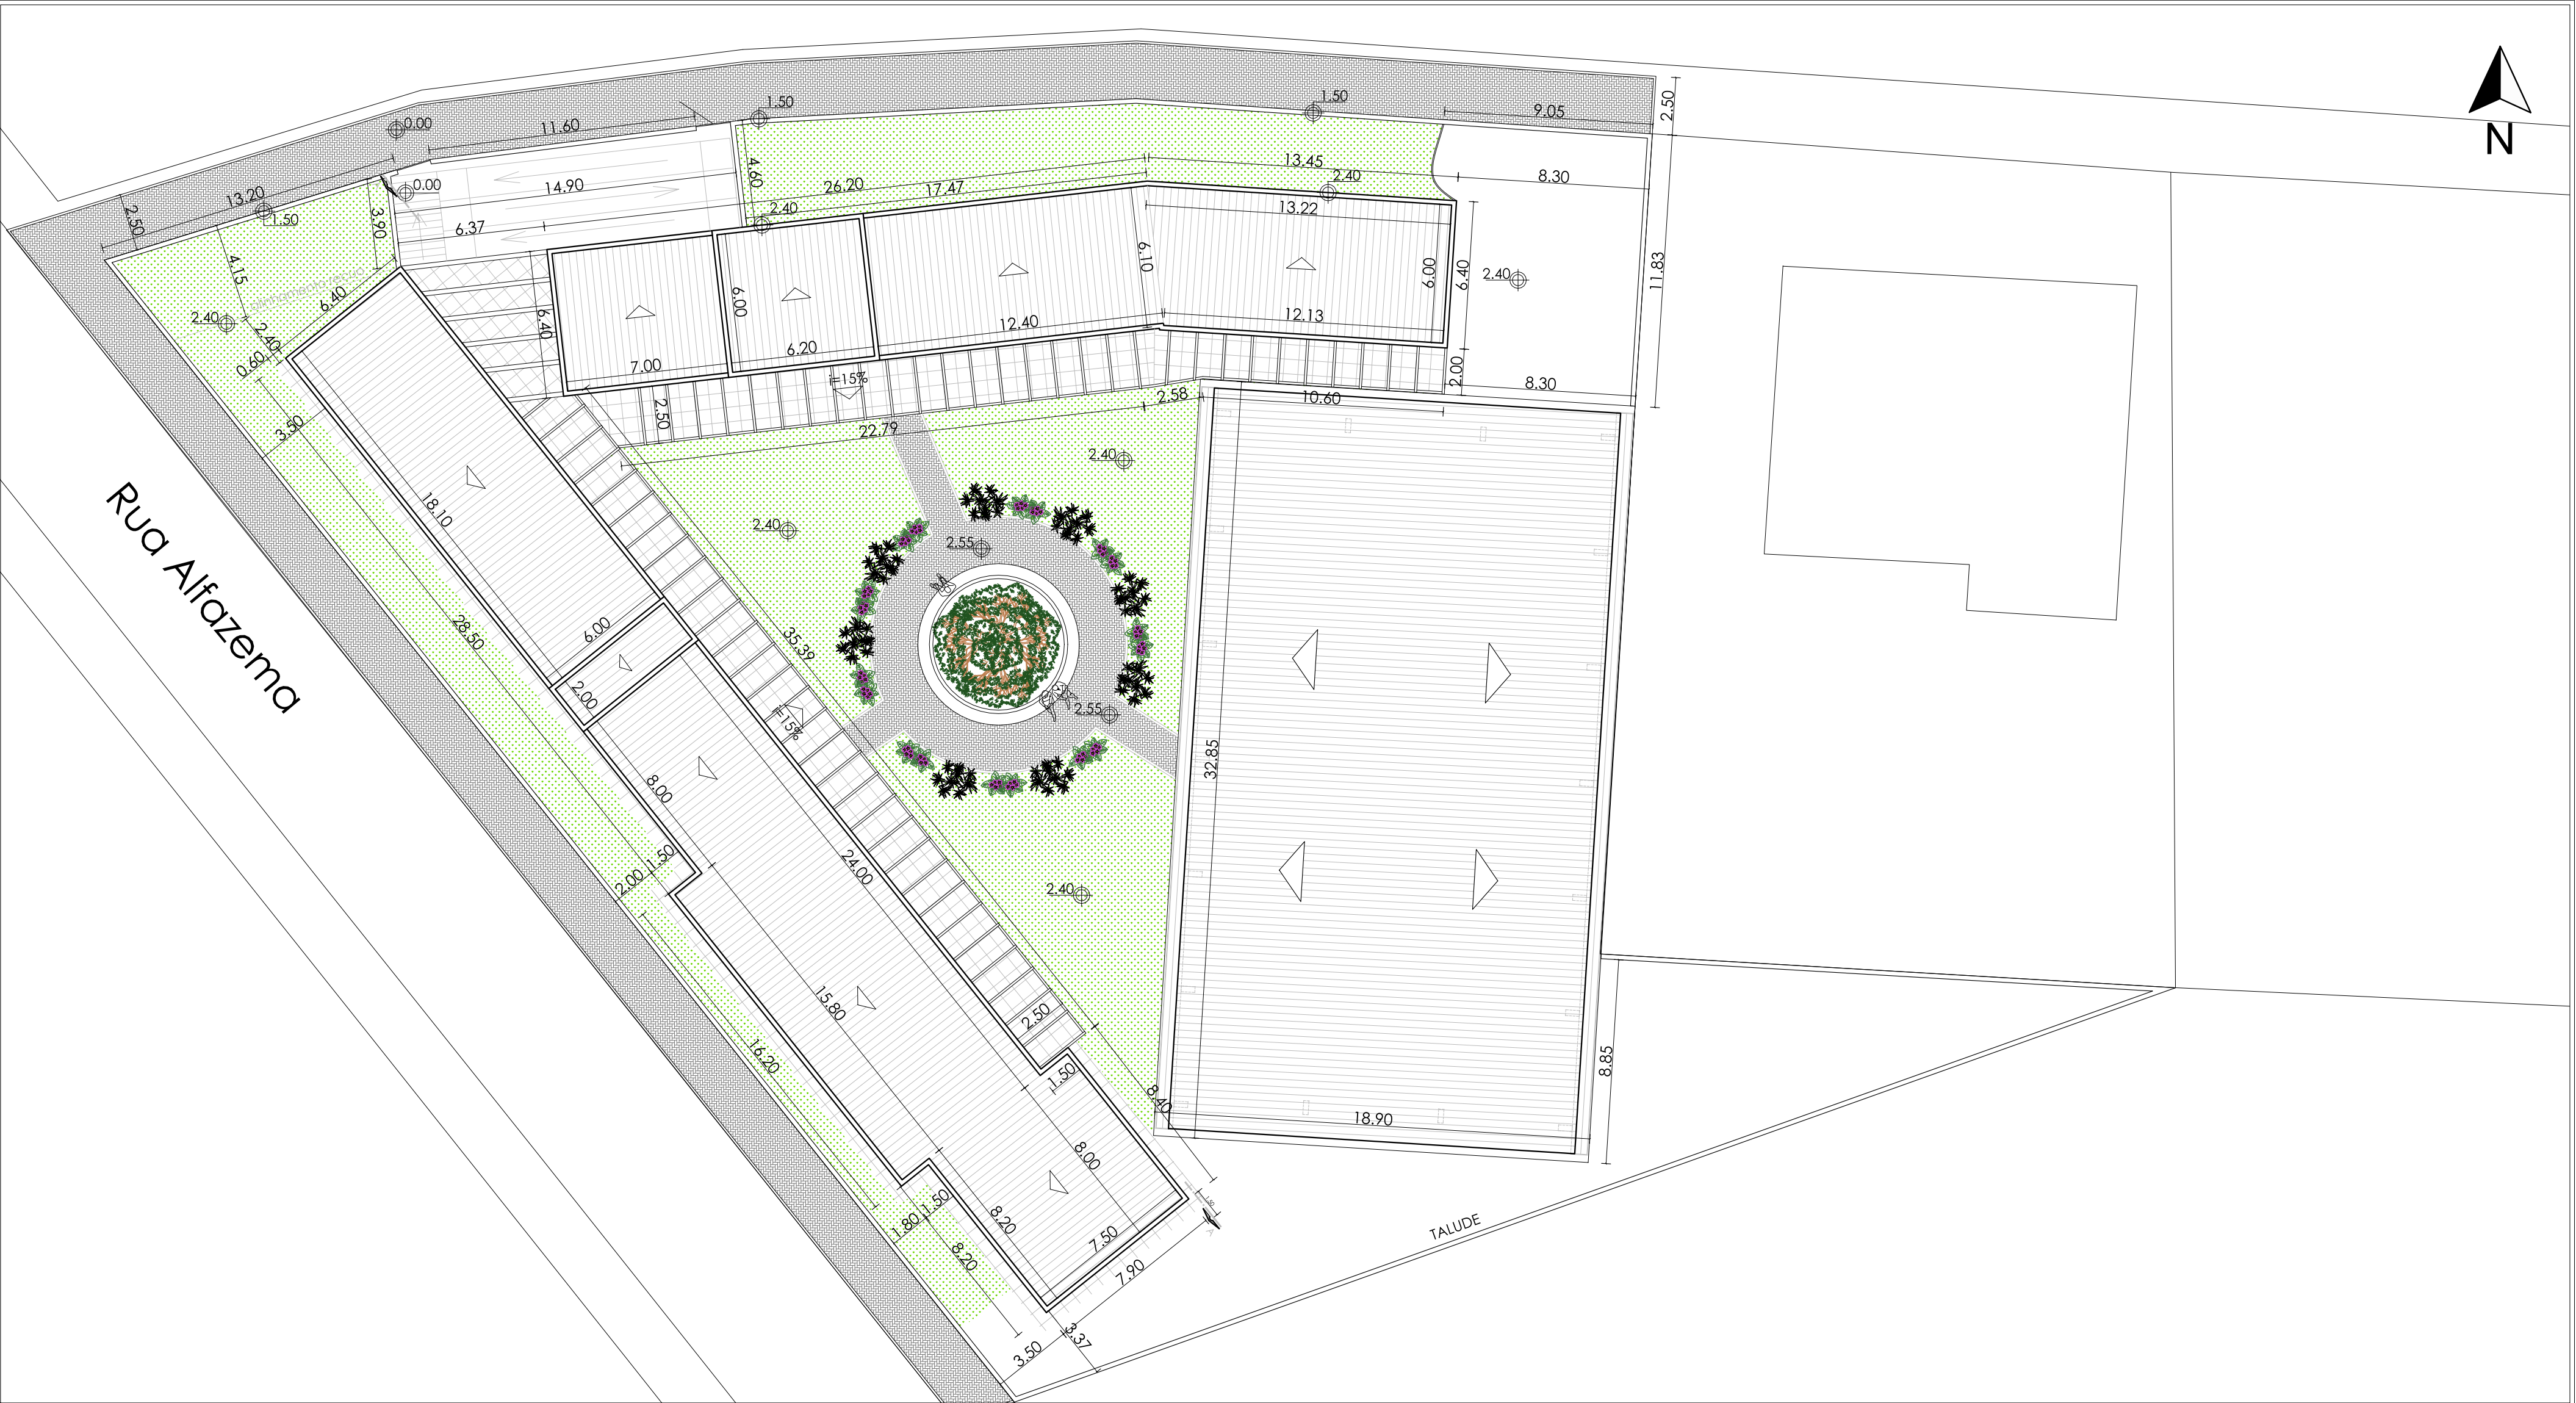

MUNICÍPIO DE IGREJINHA

Arquivo:
Escolas 2026/CEMAE Israel

Data:
SETEMBRO/2026

Escala:
1/200

Projeto:
CEMAE Professor Israel Lucas

Assunto:
Planta de Cobertura

Desenho:
MARIA AUGUSTA S. CALIL

Endereço:
Rua Theobaldo Lanz - Morada Verde - Igrejinha, RS

Área:
Indicada

CRISTIANE MARTIN
SECRETÁRIA DA EDUCAÇÃO

MARIA AUGUSTA SCALCON CALIL
ARQUITETA - CAU/RS A282522-8

Prancha:
4/4