


RUA MARCELO GAMA

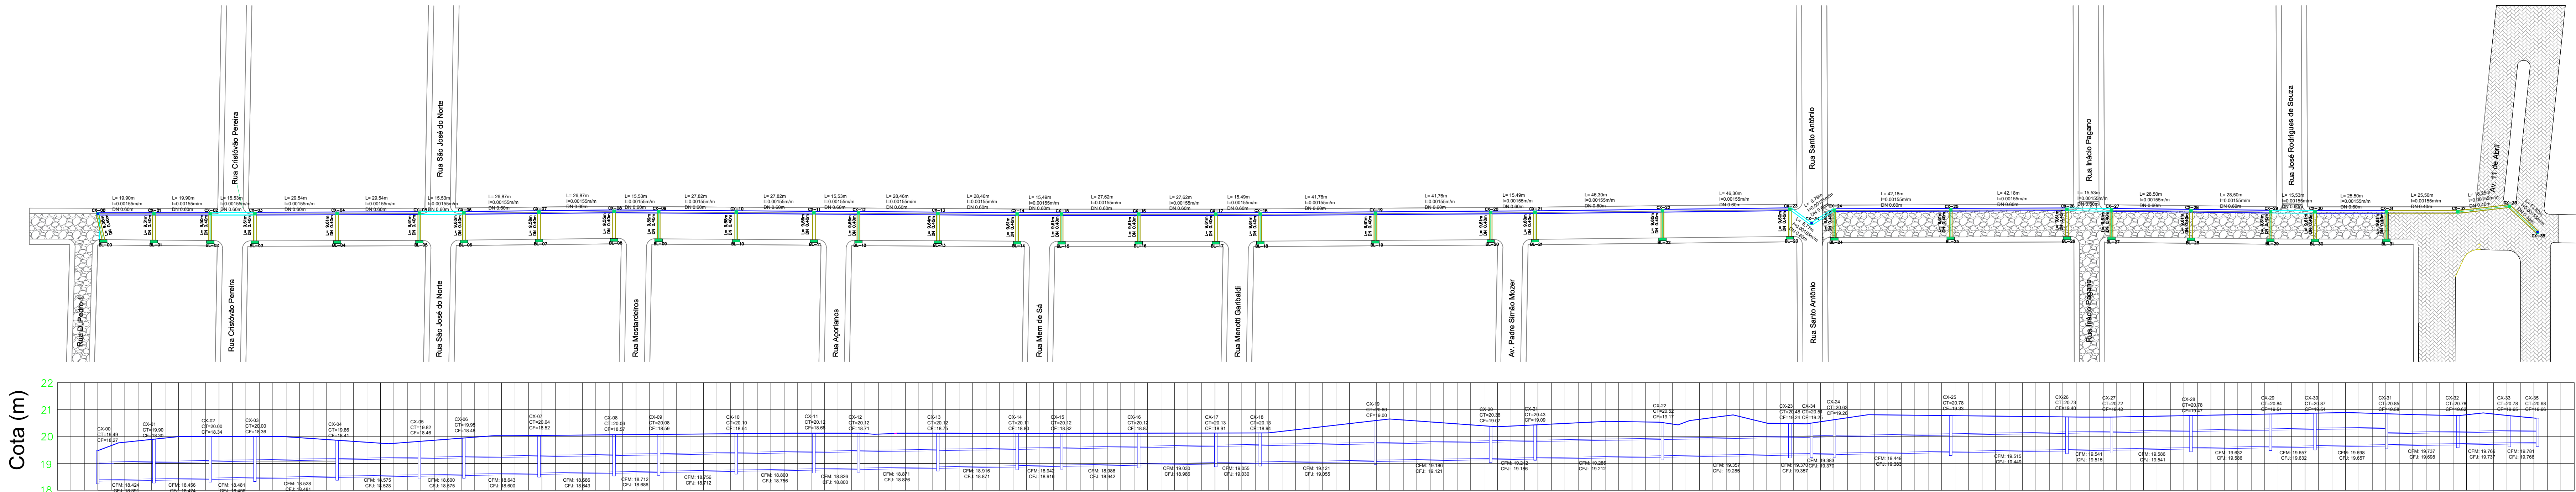

MARIA DE
FATIMA DA
SILVA:6362478
8000

Visto em
12/11/2025

MARIA DE FATIMA
DA
SILVA:63624788000

Maria de Fatima da Silva
Secretária de Coord. Planej. Projetos

Aprovado em
12/11/2025

MARIA DE FATIMA
DA
SILVA:63624788000

Maria de Fatima da Silva
Secretária de Coord. Planej. Projetos

GILMAR FERREIRA DE
LEMONS:55101038091

Gilmar Ferreira de Lemos
Prefeito Municipal

LEGENDA

- TUBO CONCRETO PS-1 - 600 mm
- TUBO CONCRETO PA 2 ARMADO - 600 mm
- TUBO CONCRETO PA 2 ARMADO - 400 mm
- CAIXA CONJUGADA COM BOCA DE LOBO
- BOCA DE LOBO

- PAVIMENTO DE PEDRA IRREGULAR EXISTENTE
- PAVIMENTO DE BLOCOS DE CONCRETO EXISTENTE
- CAIXA CX-00, CX-34 e CX-35 EXISTENTE



PREFEITURA MUNICIPAL DE TAVARES
Secretaria de Coordenação, Planejamento, Projetos e Meio Ambiente
Abílio Vieira Paiva, 228 - (51) 3874-1513

Projeto de Drenagem - Rua MARCELO GAMA

PLANTA E PERFIL

GILMAR FERREIRA DE
LEMONS:55101038091

GILMAR FERREIRA DE LEMOS
Prefeito Municipal - 2025/2028
MARIA DE FATIMA DA
SILVA:63624788000

Maria de Fatima da Silva
Secretária Coordenação, Planejamento, Projetos e Meio Ambiente

Documento assinado digitalmente
JOSE MARCOS SAMPAIO DA COSTA
Data: 2025.11.13 09:54:48-03'00'
Verifique em: https://validar.jf.gov.br

José Marcos Sampaio da Costa
Engº Civil - CREA/RS 75.415-D

Documento assinado digitalmente
CLAUDIO ROBERTO FERREIRA RODRIGUES
Data: 2025.11.13 09:54:48-03'00'
Verifique em: https://validar.jf.gov.br



Cláudio Roberto Ferreira Rodrigues
Engº Civil - CREA 54.236

EXTENSÃO
905,30m
DATA:
11/11/2025

ESCALA:
HORIZ.: 1/1000
VERT.: 1/100

PRANCHA
ÚNICA

Cota (m)

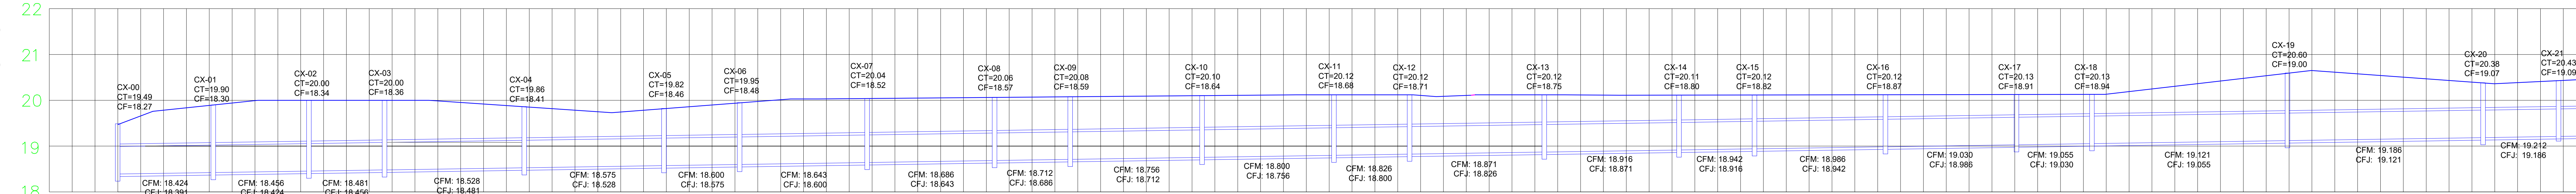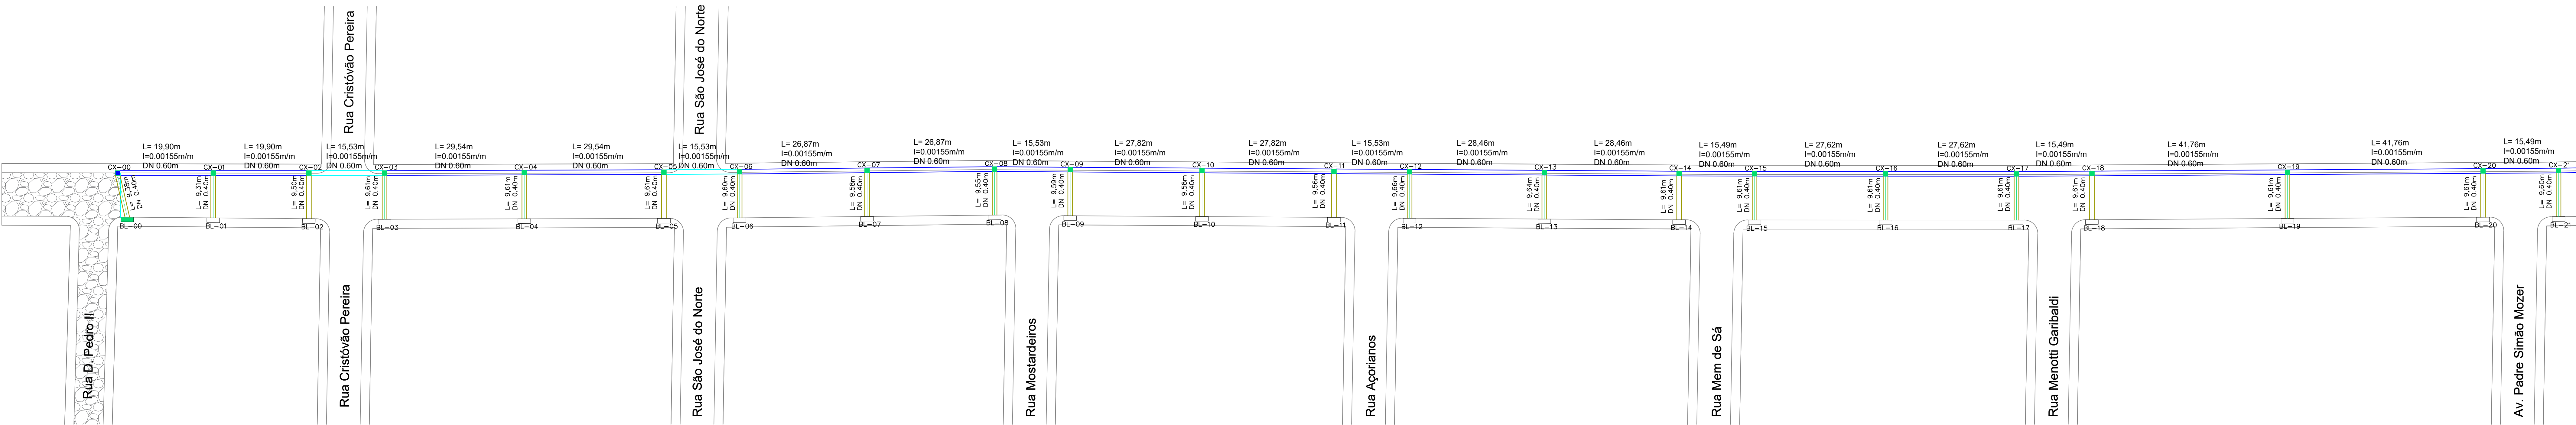

LEGENDA

TUBO CONCRETO PS-1 - 600 mm

TUBO CONCRETO PA 2 ARMADO - 600 mm

TUBO CONCRETO PA 2 ARMADO - 400 mm

CAIXA CONJUGADA COM BOCA DE LOBO

BOCA DE LOBO

PAVIMENTO DE PEDRA IRREGULAR EXISTENTE

PAVIMENTO DE BLOCOS DE CONCRETO EXISTENTE

CAIXA CX-00, CX-34 e CX-35 EXISTENTE

MARIA DE FATIMA
DA
SILVA:63624788000
Assinado de forma digital por MARIA DE FATIMA DA SILVA:63624788000
Data: 2025.11.13 08:07:31 -03'00'

Visto em
12/11/2025

MARIA DE FATIMA
DA
SILVA:63624788000
Assinado de forma digital por MARIA DE FATIMA DA SILVA:63624788000
Data: 2025.11.13 08:09:02 -03'00'

Maria de Fatima da Silva
Secretária de Coord. Planej. Projetos

Aprovado em
12/11/2025

MARIA DE FATIMA
DA
SILVA:63624788000
Assinado de forma digital por MARIA DE FATIMA DA SILVA:63624788000
Data: 2025.11.13 08:26:50 -03'00'

Maria de Fatima da Silva
Secretária de Coord. Planej. Projetos

GILMAR FERREIRA DE LEMOS:55101038091
Assinado de forma digital por GILMAR FERREIRA DE LEMOS:55101038091
Data: 2025.11.13 08:15:10 -03'00'

Gilmar Ferreira de Lemos
Prefeito Municipal

PREFEITURA MUNICIPAL DE TAVARES

Secretaria de Coordenação, Planejamento, Projetos e Meio Ambiente

Abílio Vieira Paiva, 228 - (51)3874-1513

Projeto de Drenagem - Rua MARCELO GAMA

PLANTA E PERFIL

GILMAR FERREIRA DE LEMOS:55101038091
Assinado de forma digital por GILMAR FERREIRA DE LEMOS:55101038091
Data: 2025.11.13 09:47:44 -03'00'

GILMAR FERREIRA DE LEMOS
Prefeito Municipal - 2025/2028

MARIA DE FATIMA DA SILVA:63624788000
Assinado de forma digital por MARIA DE FATIMA DA SILVA:63624788000
Data: 2025.11.13 09:48:31 -03'00'

Maria de Fatima da Silva
Secretaria de Coordenação, Planejamento, Projetos e Meio Ambiente

ROSE MARCOS SAMPAIO DA COSTA
Assinado digitalmente
Data: 12/11/2025 13:23:27 -0300
Verifique em https://validar.br.gov.br

CLAUDIO ROBERTO FERREIRA RODRIGUES
Assinado digitalmente
Data: 12/11/2025 13:24:10 -0300
Verifique em https://validar.br.gov.br

José Marcos Sampaio da Costa
Engº Civil - CREAIRS 75.415-D



Cláudio Roberto Ferreira Rodrigues
Engº Civil - CREA 54.236

EXTENSÃO
905,30m

DATA:
11/11/2025

ESCALA:
HORIZ.: 1/500
VERT.: 1/50

PRANCHA
1/2

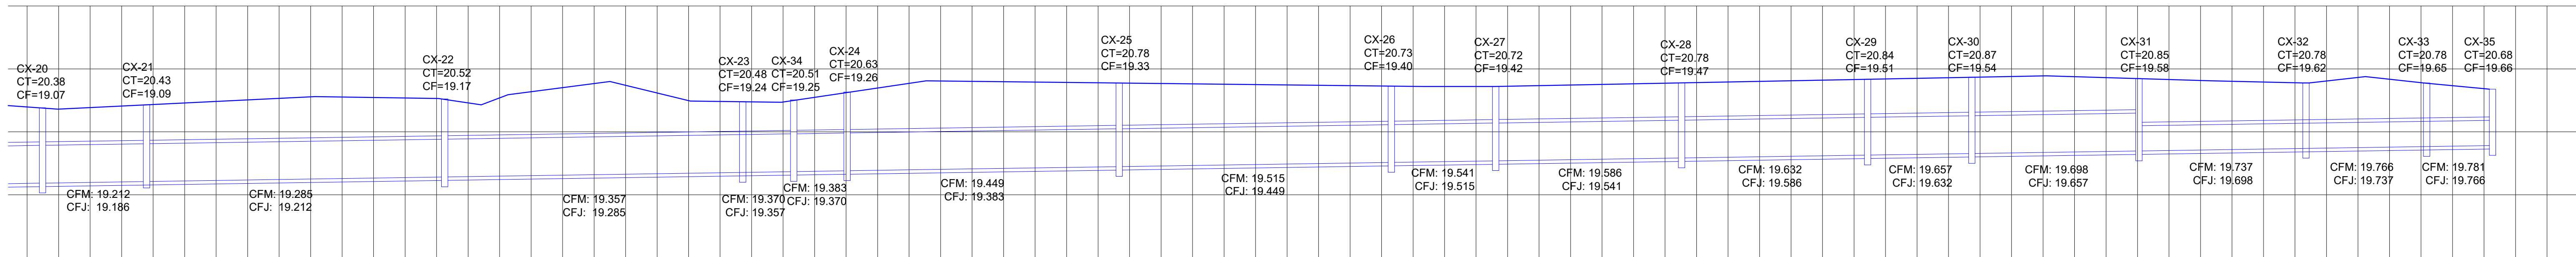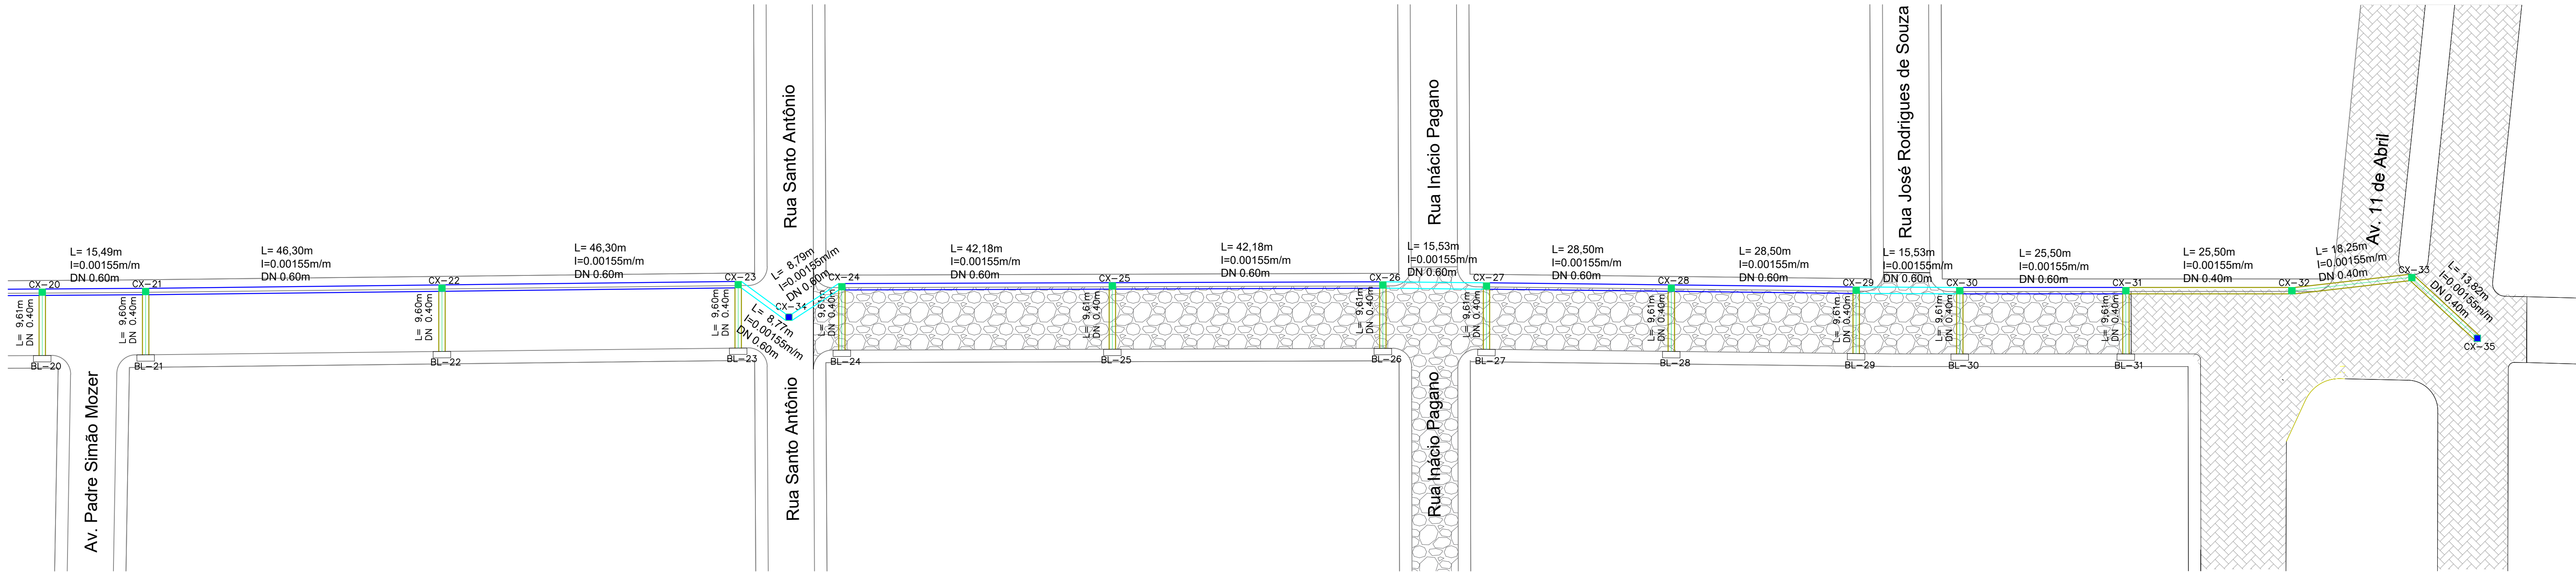

LEGENDA

TUBO CONCRETO PS-1 - 600 mm

TUBO CONCRETO PA 2 ARMADO - 600 mm

TUBO CONCRETO PA 2 ARMADO - 400 mm

CAIXA CONJUGADA COM BOCA DE LOBO

BOCA DE LOBO

PAVIMENTO DE PEDRA IRREGULAR EXISTENTE

PAVIMENTO DE BLOCOS DE CONCRETO EXISTENTE

CAIXA CX-00, CX-34 e CX-35 EXISTENTE

MARIA DE FATIMA DA SILVA:63624788000
Assinado de forma digital por MARIA DE FATIMA DA SILVA:63624788000
Dados: 2025.11.13 08:19:55 -03'00'

Visto em 12/11/2025

MARIA DE FATIMA DA SILVA:63624788000
Assinado de forma digital por MARIA DE FATIMA DA SILVA:63624788000
Dados: 2025.11.13 08:20:27 -03'00'

Maria de Fátima da Silva
Secretária de Coord. Planej. Projetos

Aprovado em 12/11/2025

MARIA DE FATIMA DA SILVA:63624788000
Assinado de forma digital por MARIA DE FATIMA DA SILVA:63624788000
Dados: 2025.11.13 08:25:45 -03'00'

Maria de Fátima da Silva
Secretária de Coord. Planej. Projetos

GILMAR FERREIRA DE LEMOS:55101038091091
Assinado de forma digital por GILMAR FERREIRA DE LEMOS:55101038091091
Dados: 2025.11.13 08:19:13 -03'00'

Gilmar Ferreira de Lemos
Prefeito Municipal

PREFEITURA MUNICIPAL DE TAVARES
Secretaria de Coordenação, Planejamento, Projetos e Meio Ambiente
Abílio Vieira Paiva, 228 - (51)3874-1513

Projeto de Drenagem - Rua MARCELO GAMA

PLANTA E PERFIL

GILMAR FERREIRA DE LEMOS:55101038091091
Assinado de forma digital por GILMAR FERREIRA DE LEMOS:55101038091091
Dados: 2025.11.13 09:52:33 -03'00'

GILMAR FERREIRA DE LEMOS
Prefeito Municipal - 2025/2028
MARIA DE FATIMA DA SILVA:63624788000
Assinado de forma digital por MARIA DE FATIMA DA SILVA:63624788000
Dados: 2025.11.13 08:51:42 -03'00'

gouv.br
Documento assinado digitalmente
JOSE MARCOS SAMPAIO DA COSTA
Data: 13/11/2025 14:02:24 -0300
Verifique em: https://validar.sil.gov.br

José Marcos Sampaio da Costa
Engº Civil - CREA/RS 75.415-D

gouv.br
Documento assinado digitalmente
CLAUDIO ROBERTO FERREIRA RODRIGUES
Data: 12/11/2025 13:23:01 -0300
Verifique em: https://validar.sil.gov.br

Cláudio Roberto Ferreira Rodrigues
Engº Civil - CREA 54.236

EXTENSÃO 905,30m

DATA: 11/11/2025

ESCALA: HORIZ.: 1/500 VERT.: 1/50

PRANCHA

2/2