


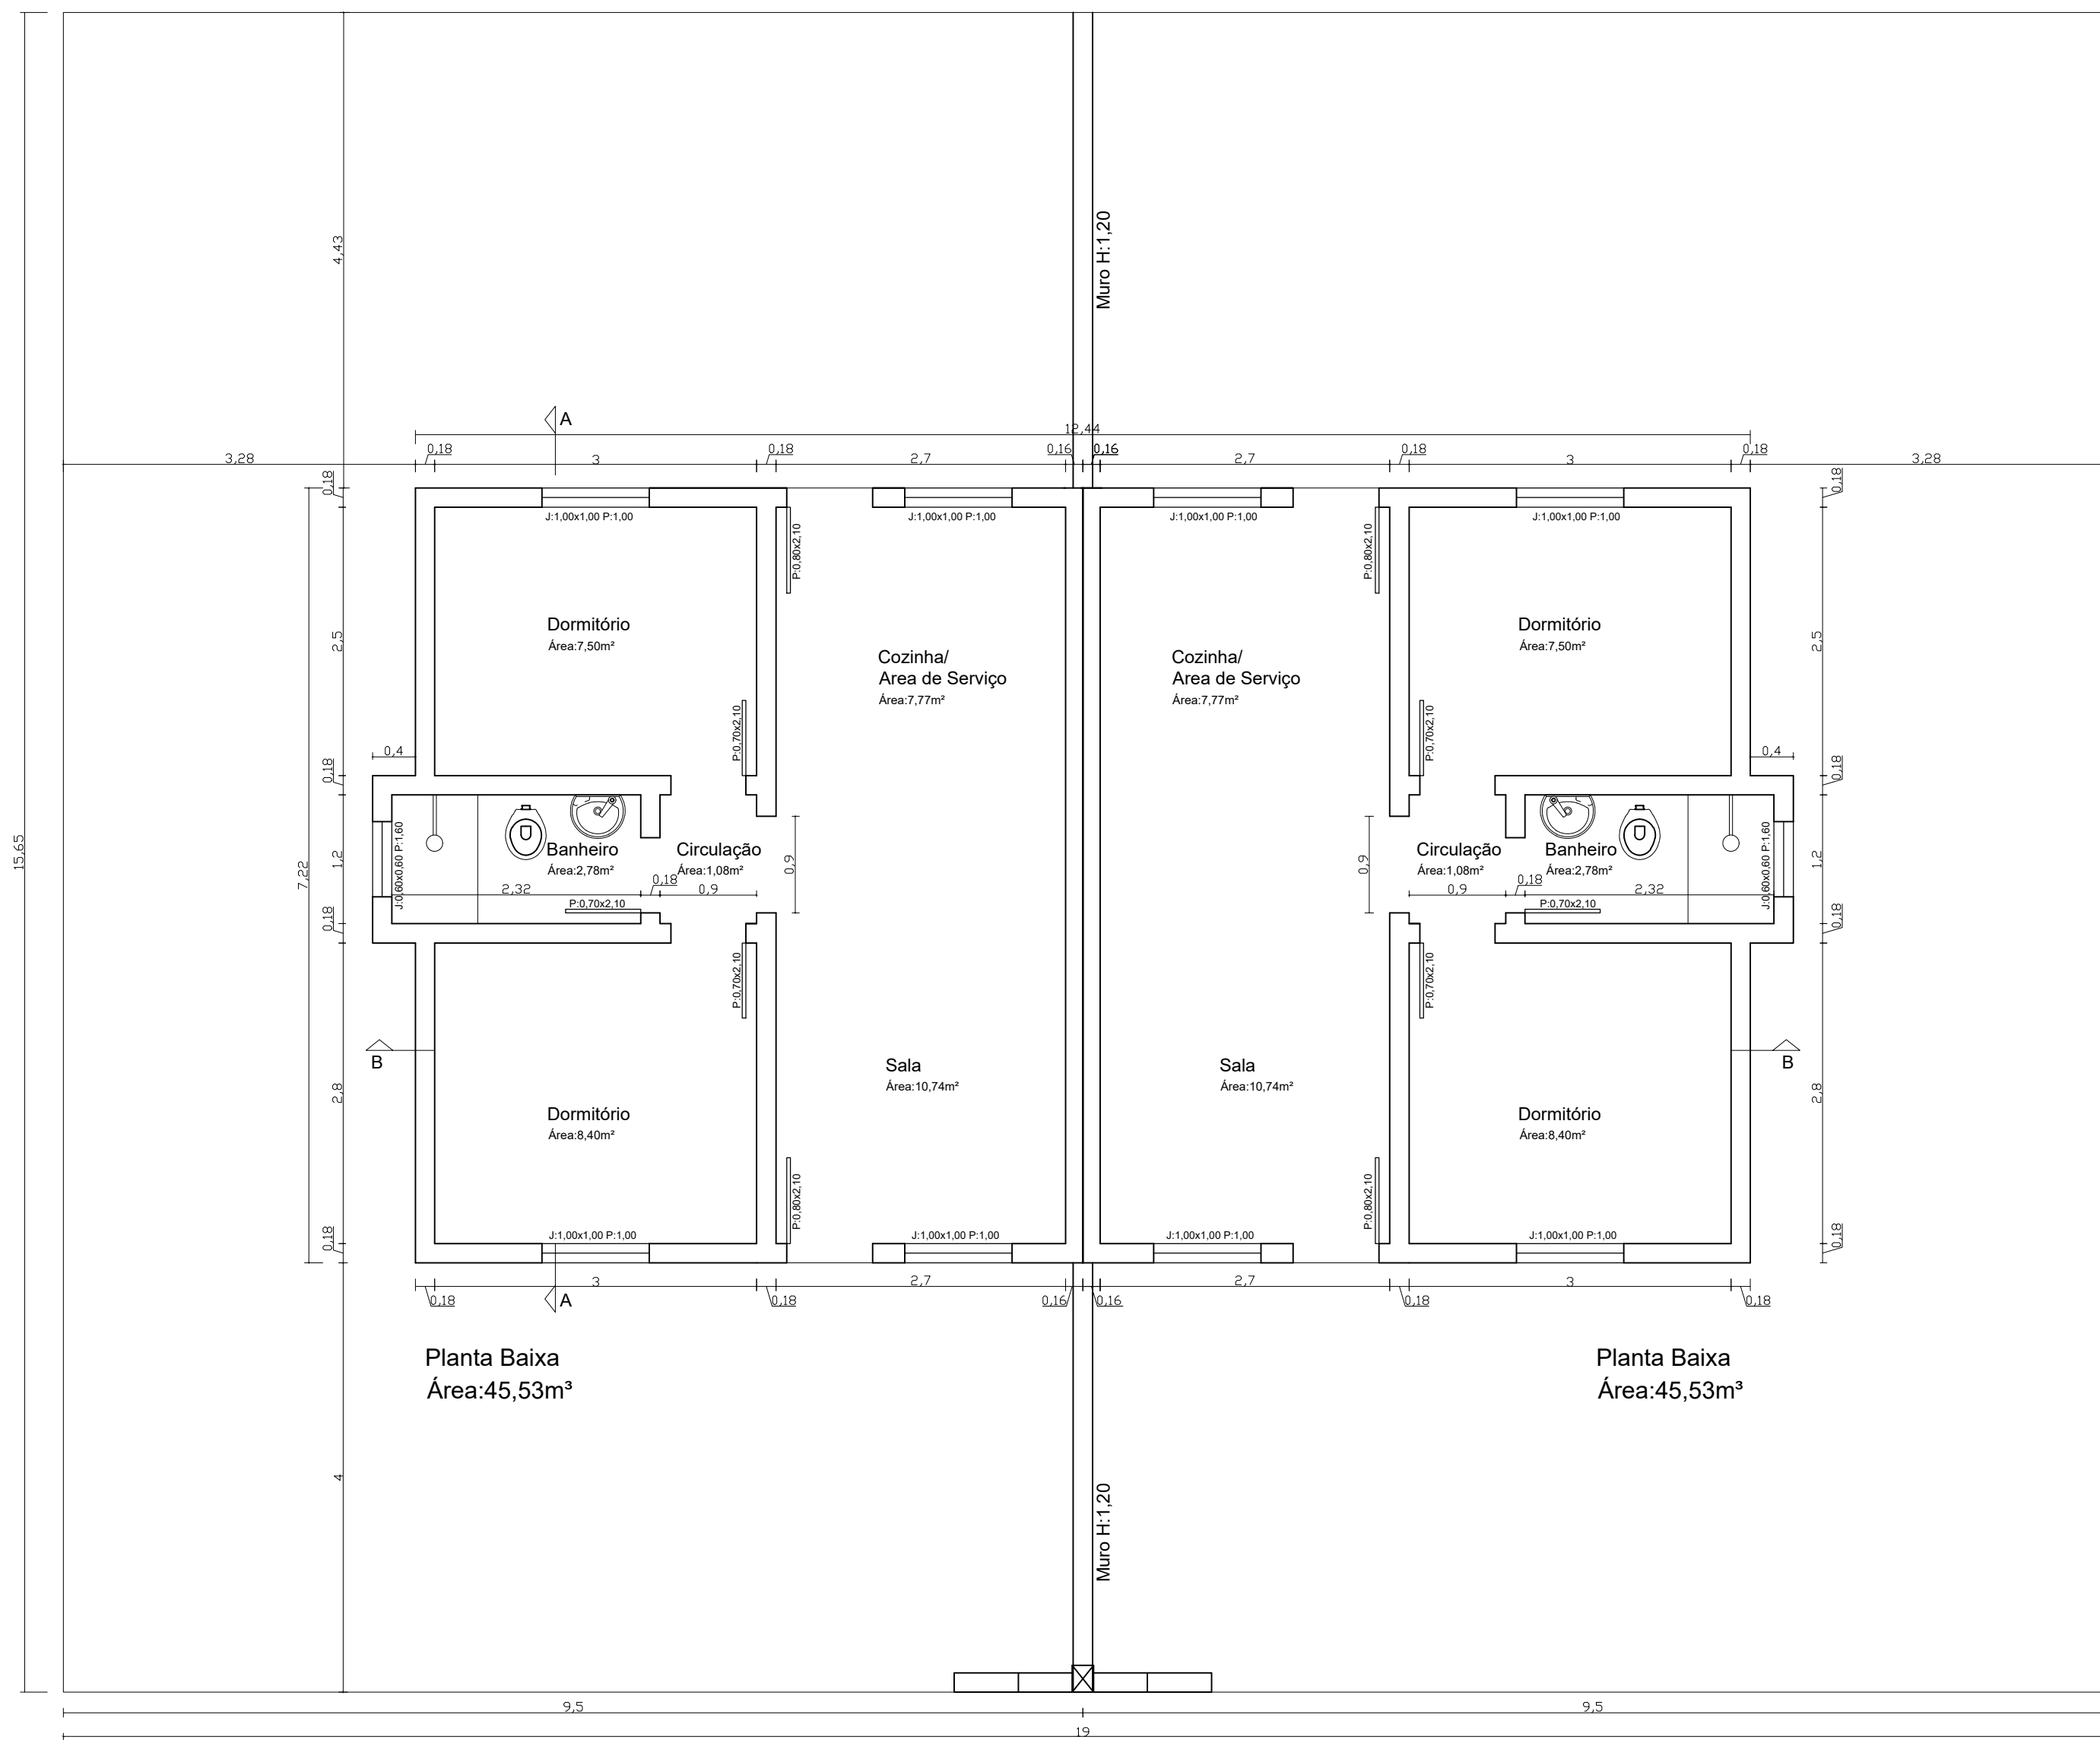

Prefeitura Municipal de Nova Palma		
Edificação em Alvenaria		
Rua "S" - Loteamento Popular - Nova Palma-RS		
Proprietário:	Responsável Técnico	
Andre Luiz Rossato	Ronaldo Tomazi Arq. e Urbanista CAU-A53951-1	
Planta Baixa		Arq Prancha 2/3
Outubro 2024 Area Total= 45,53 m² Esc.1/50		