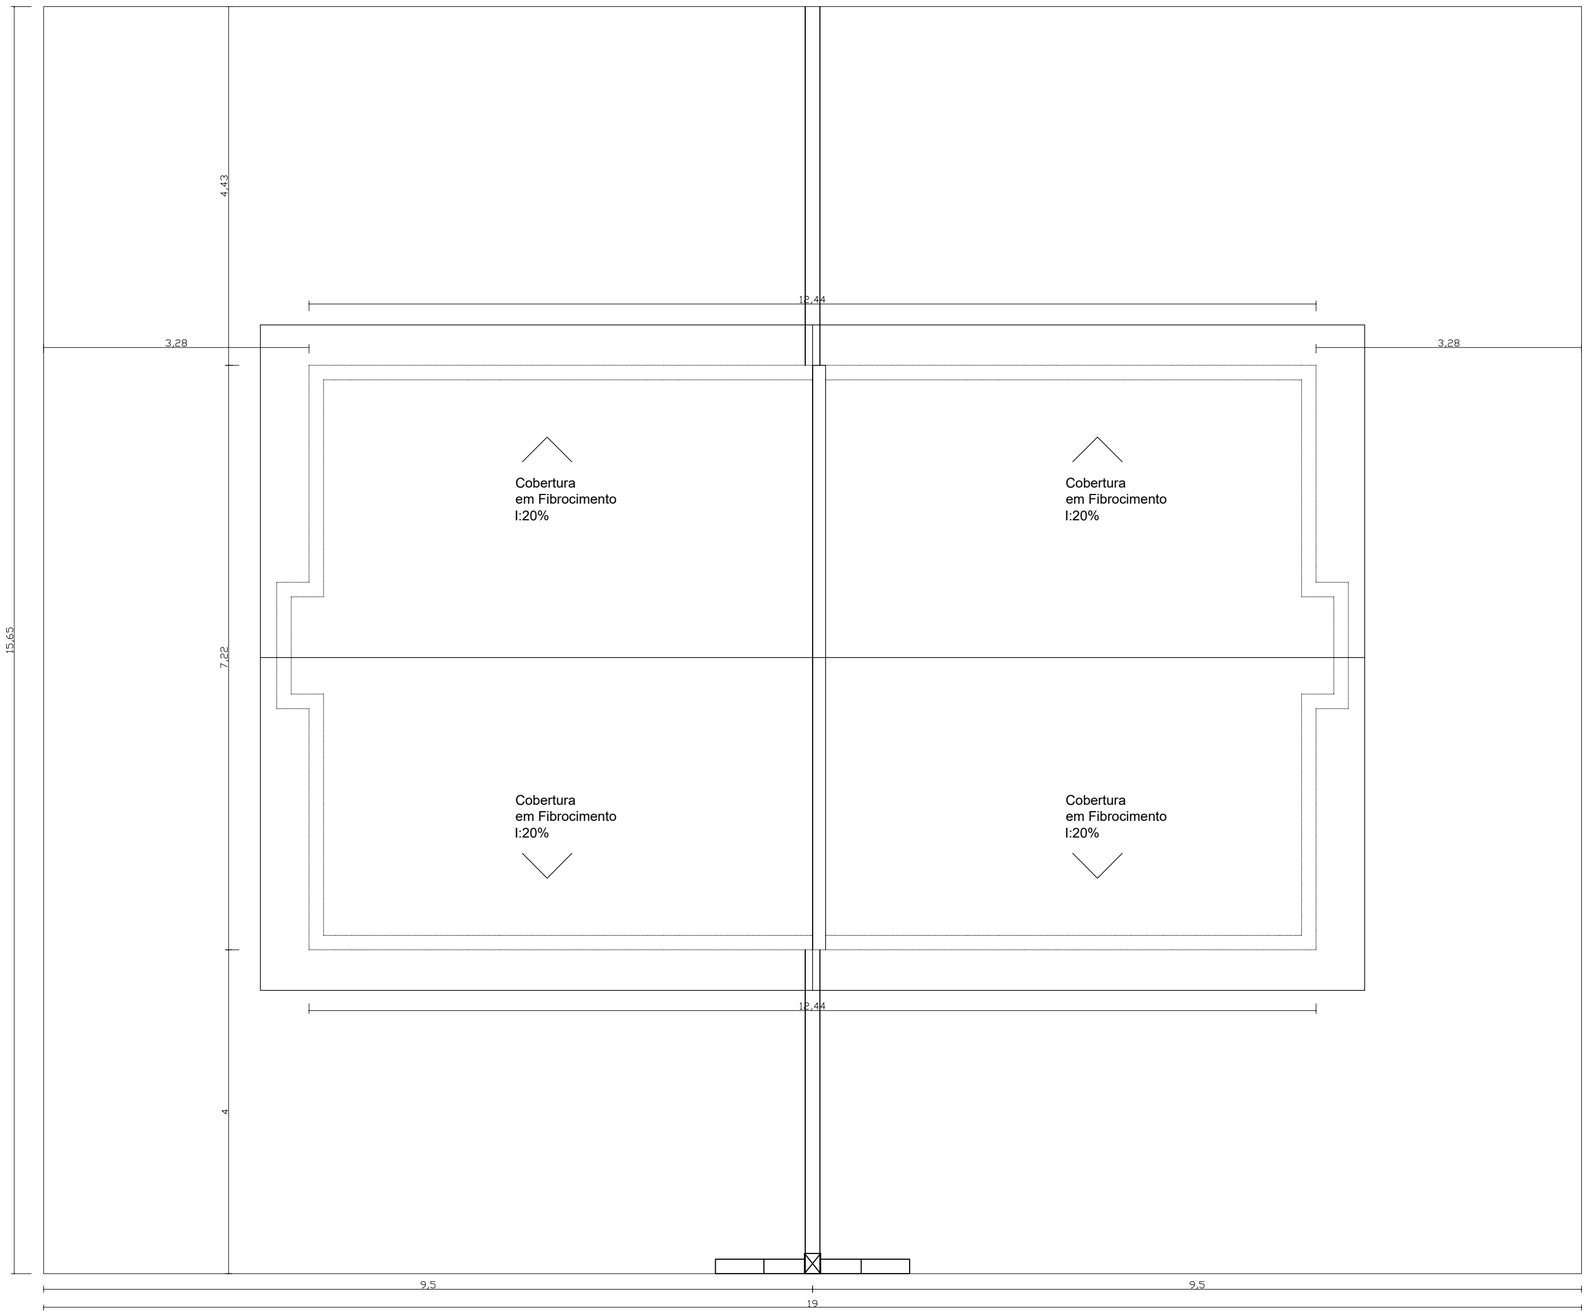

Prefeitura Municipal de Nova Palma		
Edificação em Alvenaria Rua "S" - Loteamento Popular - Nova Palma-RS		
Proprietário: Andre Luiz Rossato	Responsável Técnico Ronaldo Tomazi Arq. e Urbanista CAU-A53951-1	
Planta de Situação e Localização	Arq	Prancha 1/3
Outubro 2024 Area Total= 45,53 m² Esc.1/50		