


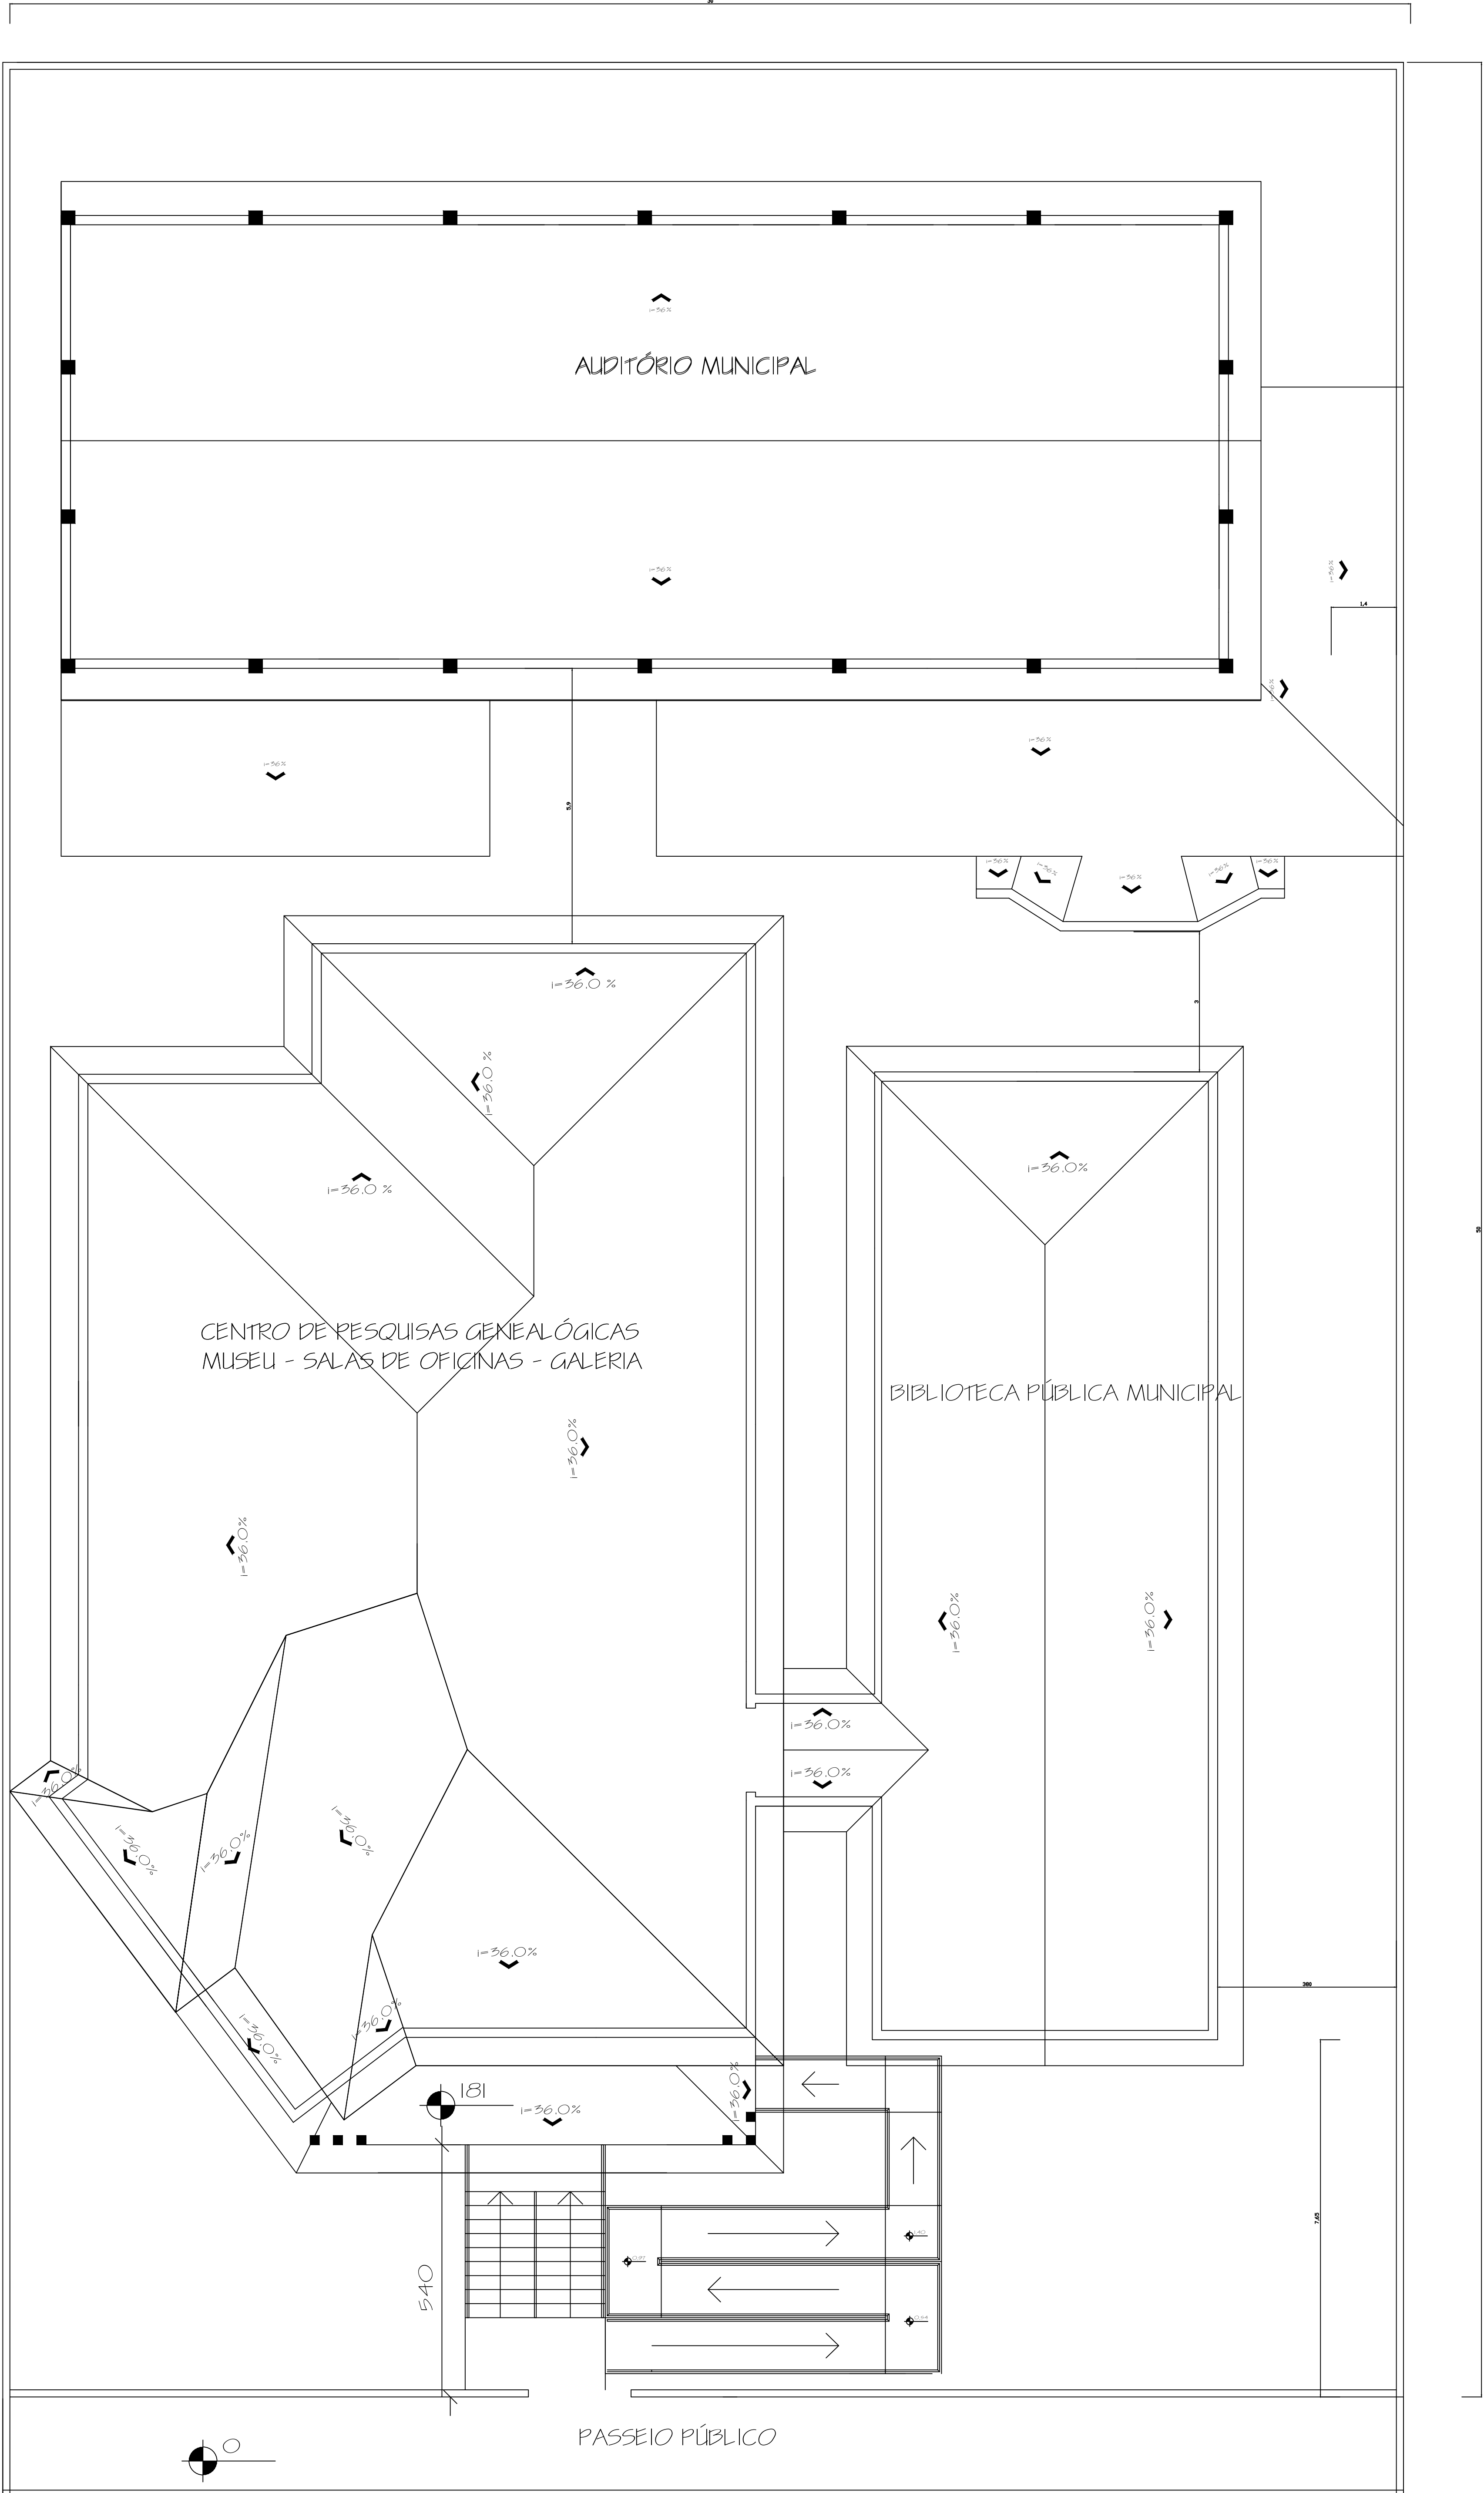

COORDENADAS GEOGRÁFICAS
29° 28' 21.56" S
53° 28' 14.70" O

PLANTA DE LOCALIZAÇÃO
Escala 1/ 200

REVISÃO	OBSERVAÇÃO			VISTO	DATA
CLIENTE					
PREFEITURA MUNICIPAL DE NOVA PALMA					
OBRA					
CENTRO CULTURAL DE NOVA PALMA					
REFERENTE					
SIT. LOCALIZAÇÃO					
JUCEMARA ROSSATO Prefeito Municipal				Francha N° I	
GUILHERME SIMÕES PIRES ENG. CIVIL CREA RS201567					
Desenho	Revisão	Escala(s) 1/ 50	Unidade(s) centímetros	DATA JULHO 2026	Projeto N°