
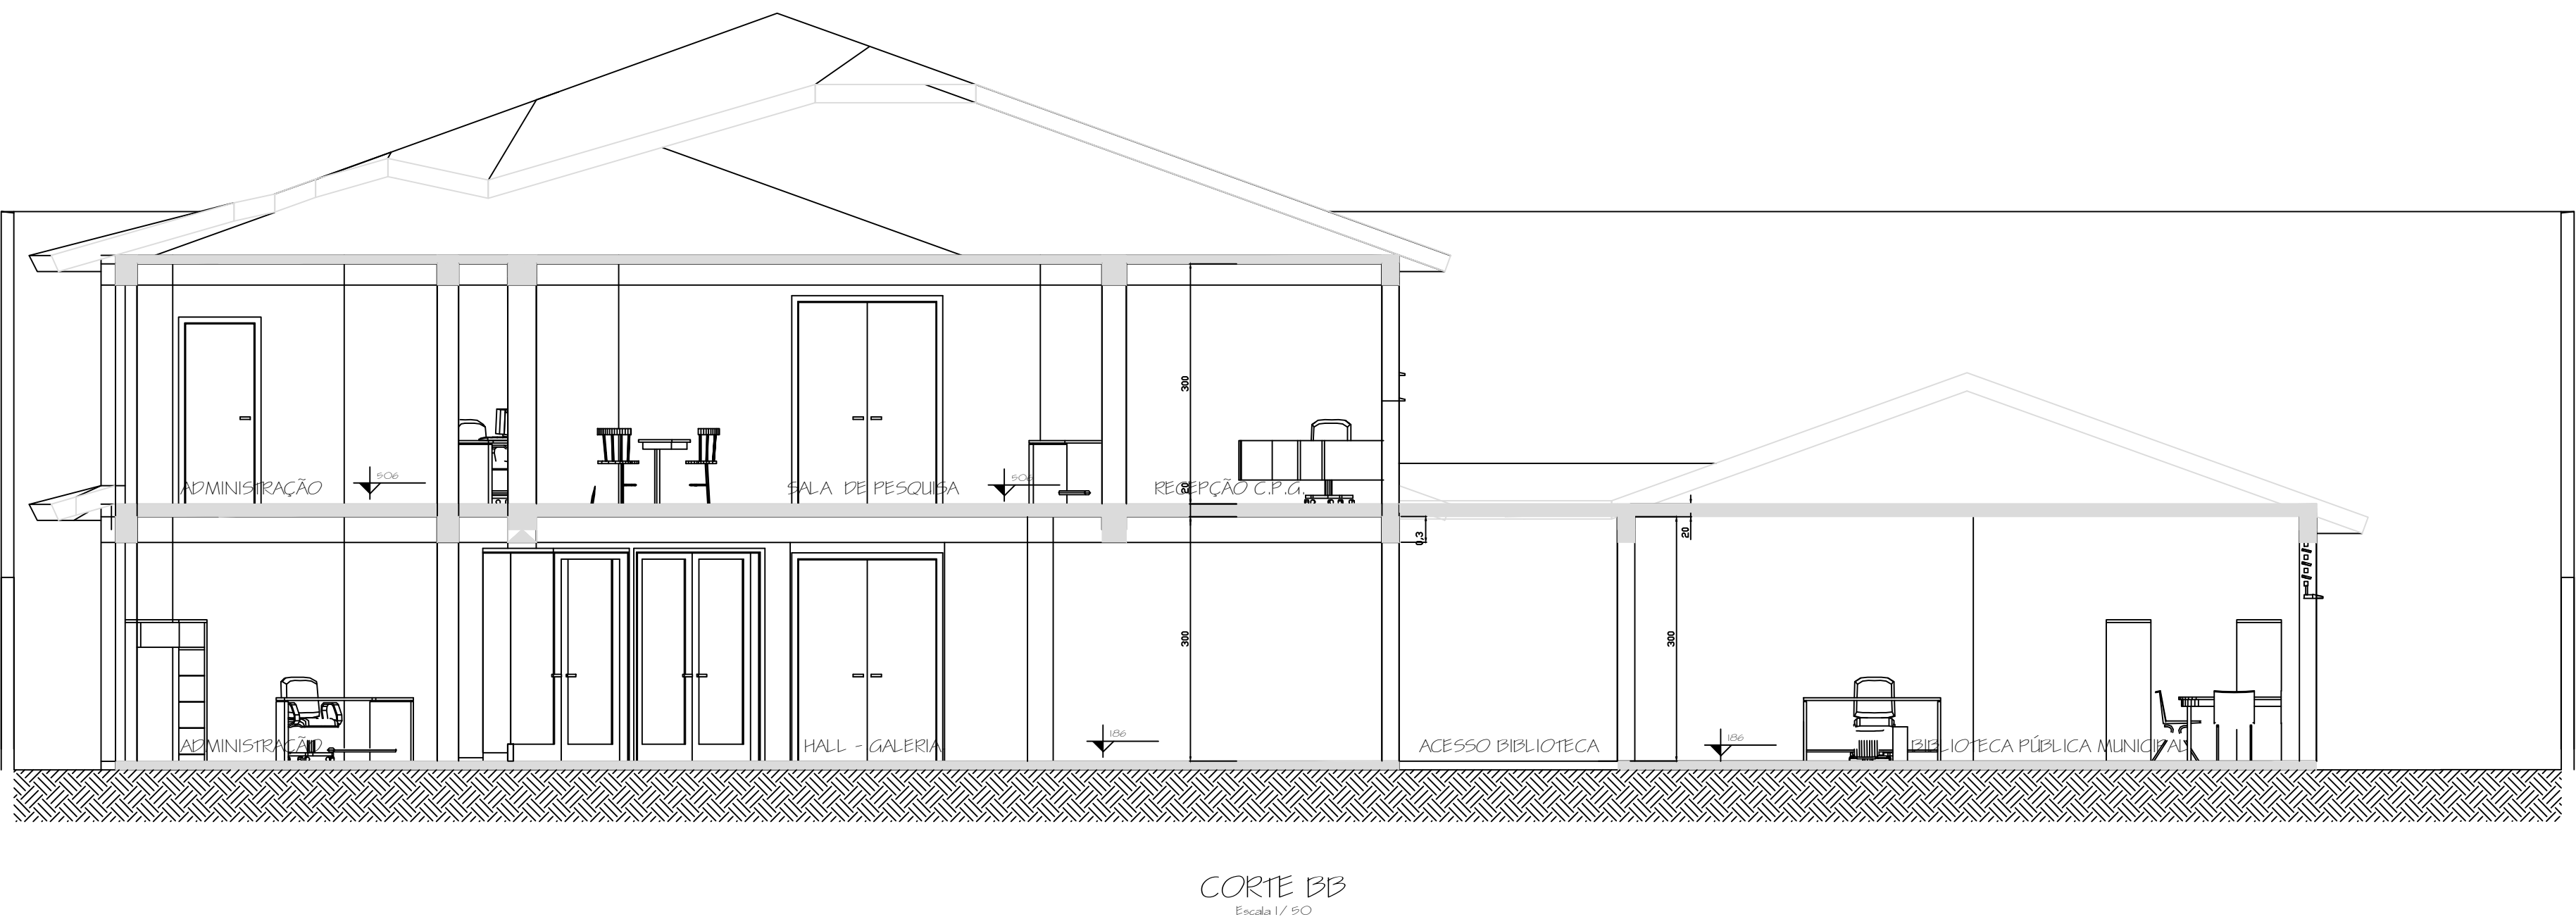
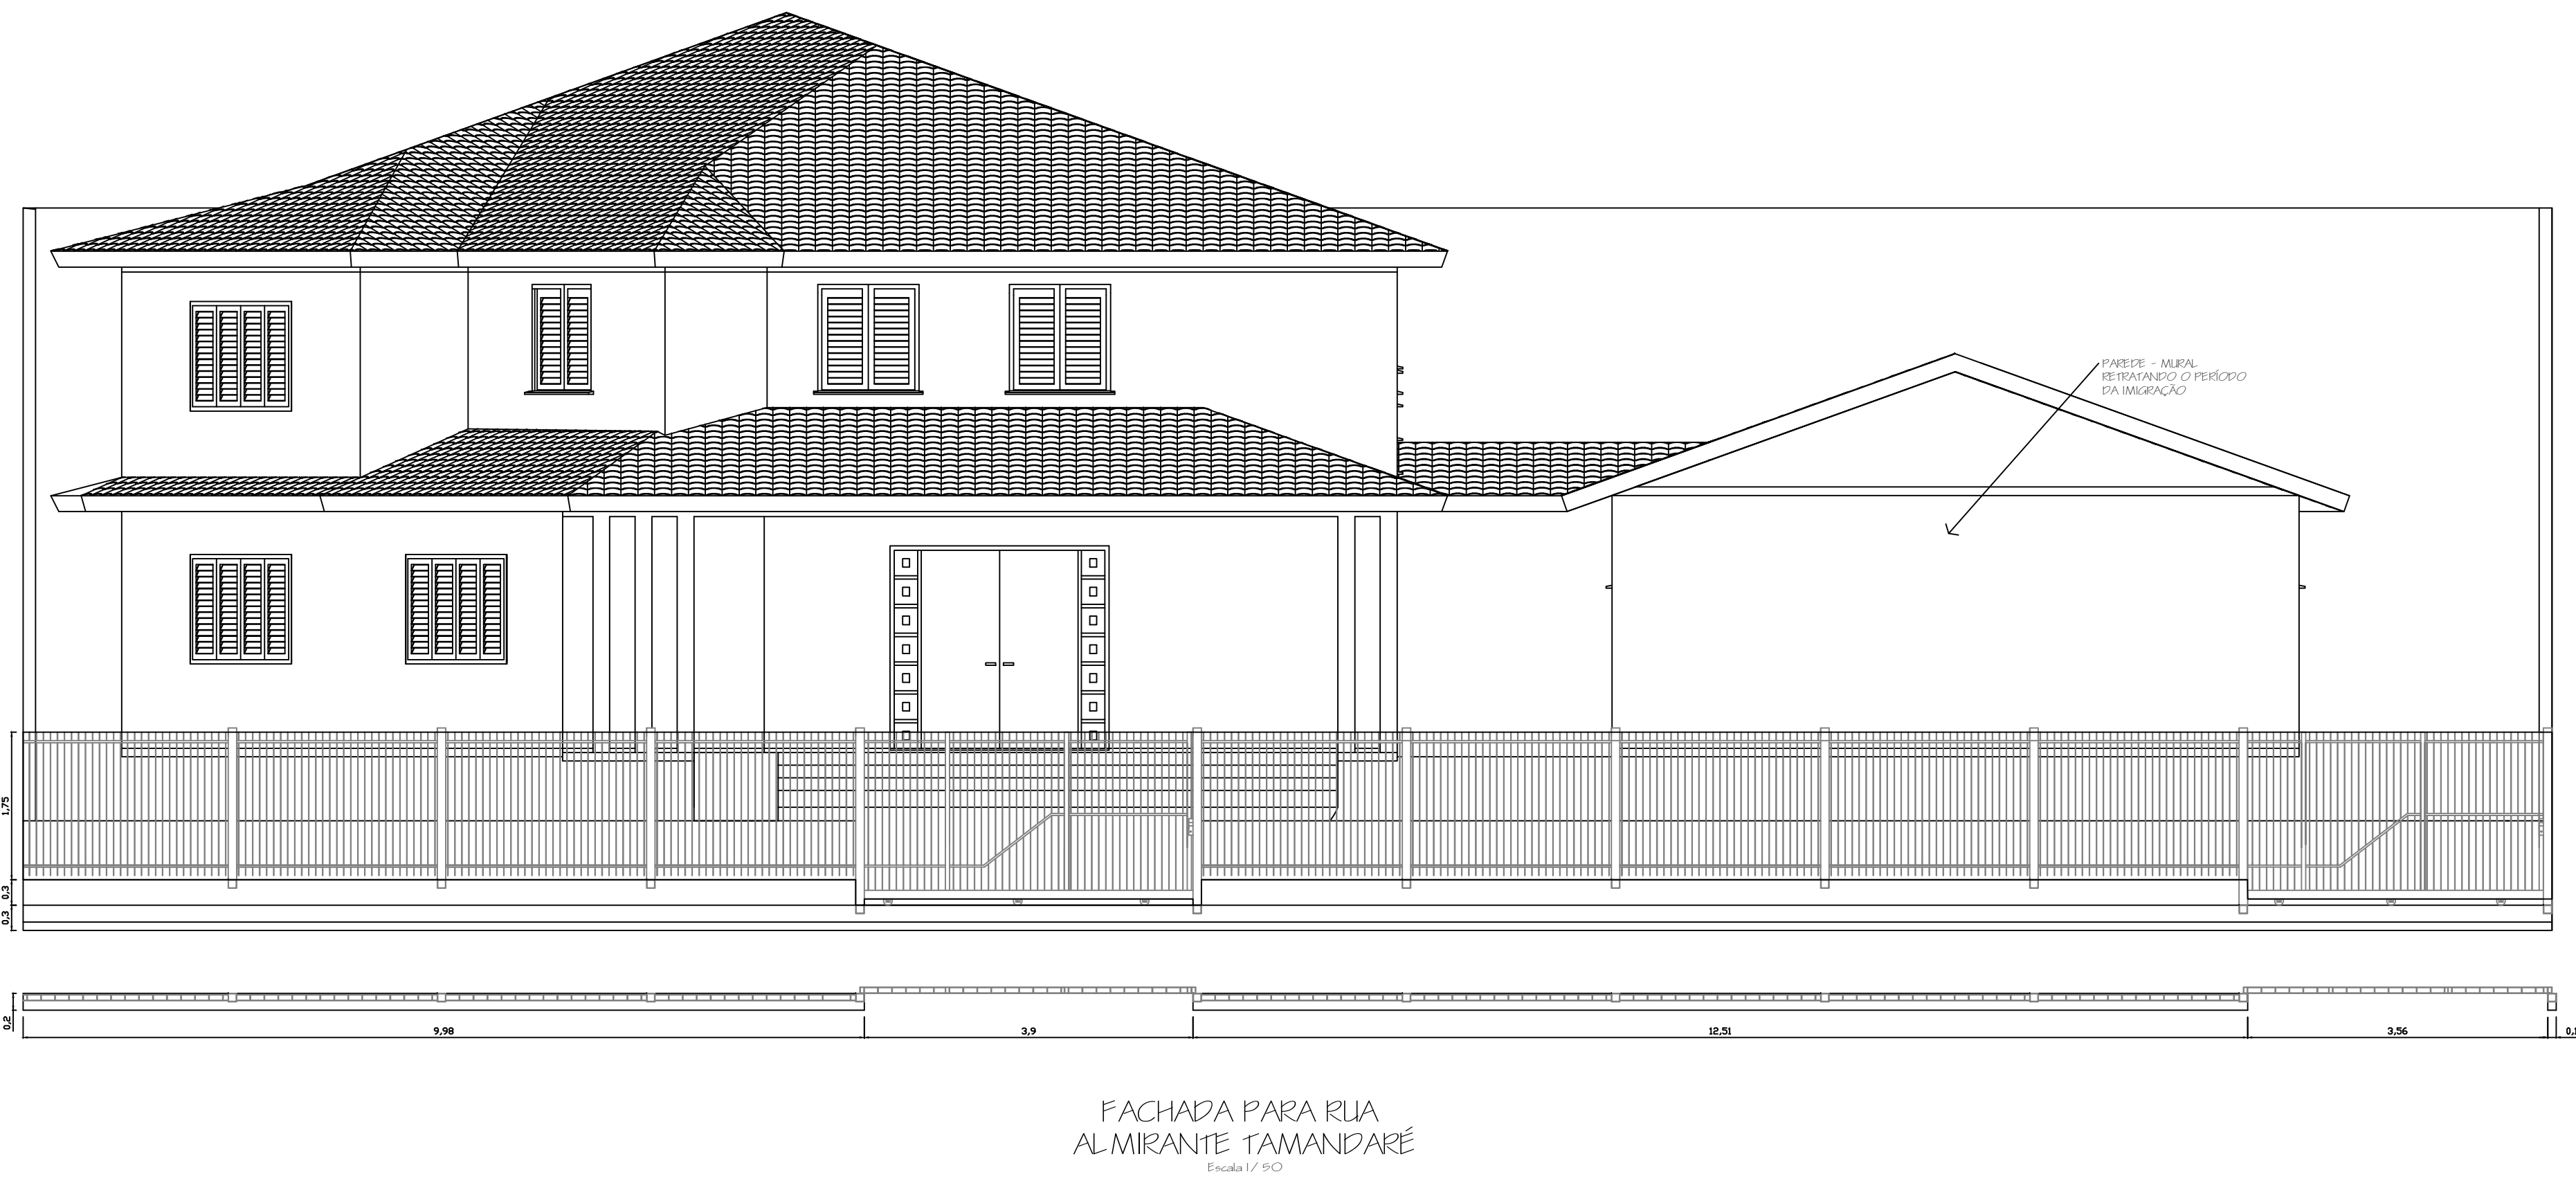


CORTES CENTRO CULTURAL

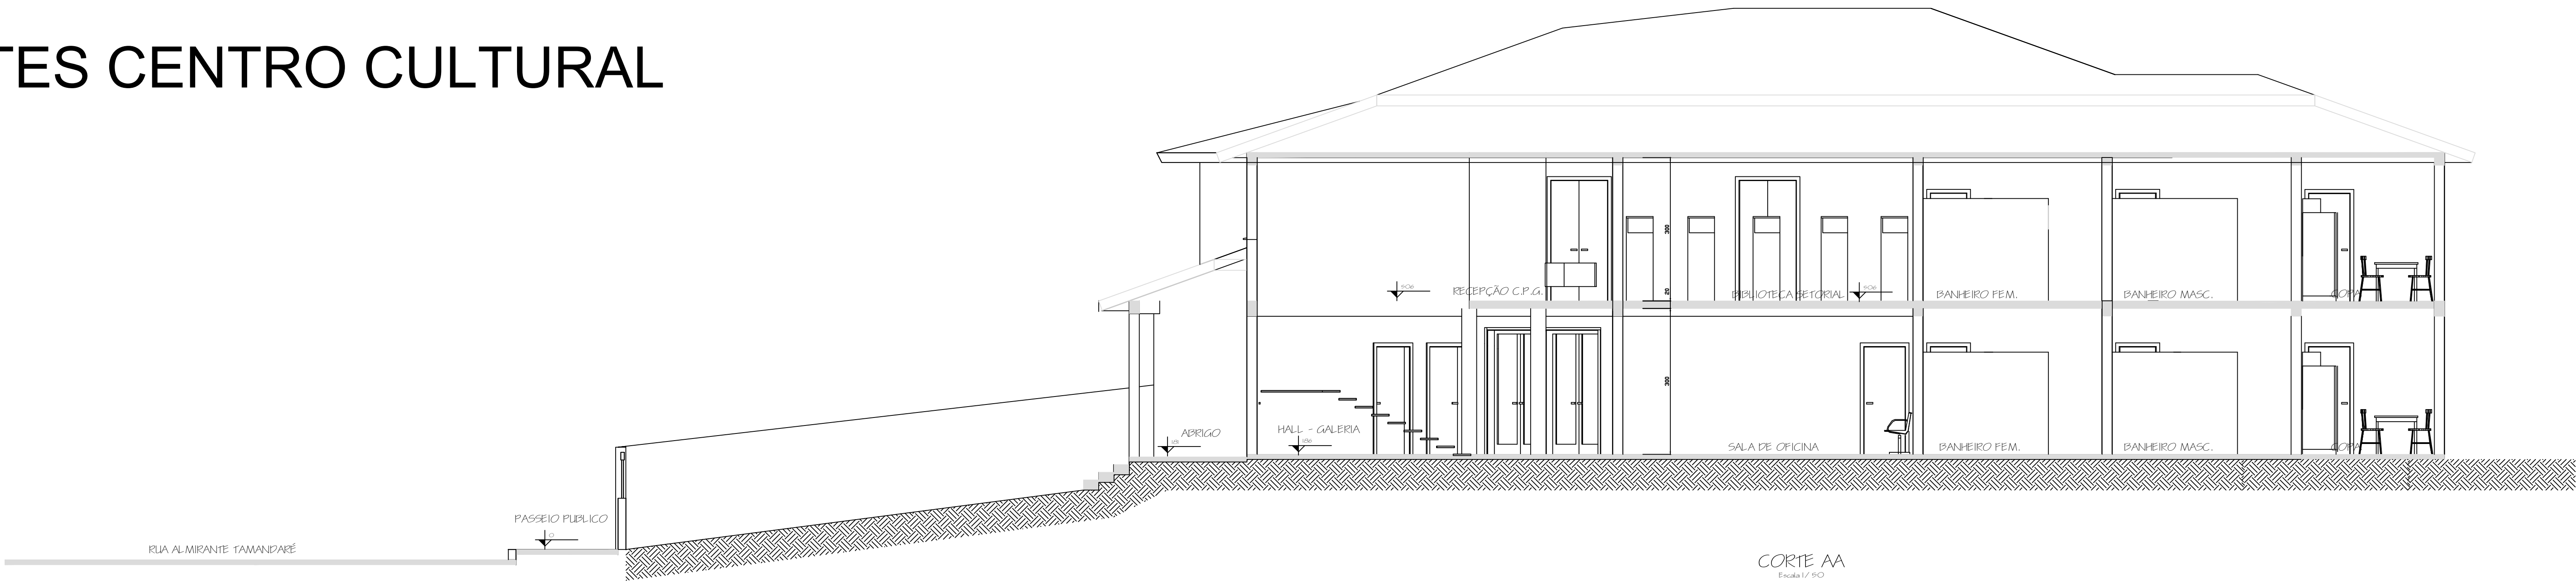

REVISÃO	CONVERSÃO			USO	DATA
PREFEITURA MUNICIPAL DE NOVA PALMA					
CENTRO CULTURAL DE NOVA PALMA					
PLANTA CORTES CENTRO CULTURAL					
ALVARO RICHARDI Projeto Arquitetônico					3
Cidade					País
Estado					País
Projeto					País