



COBERTURA FRONTAL DETALHAMENTO 01


Planta de Locação Pilare

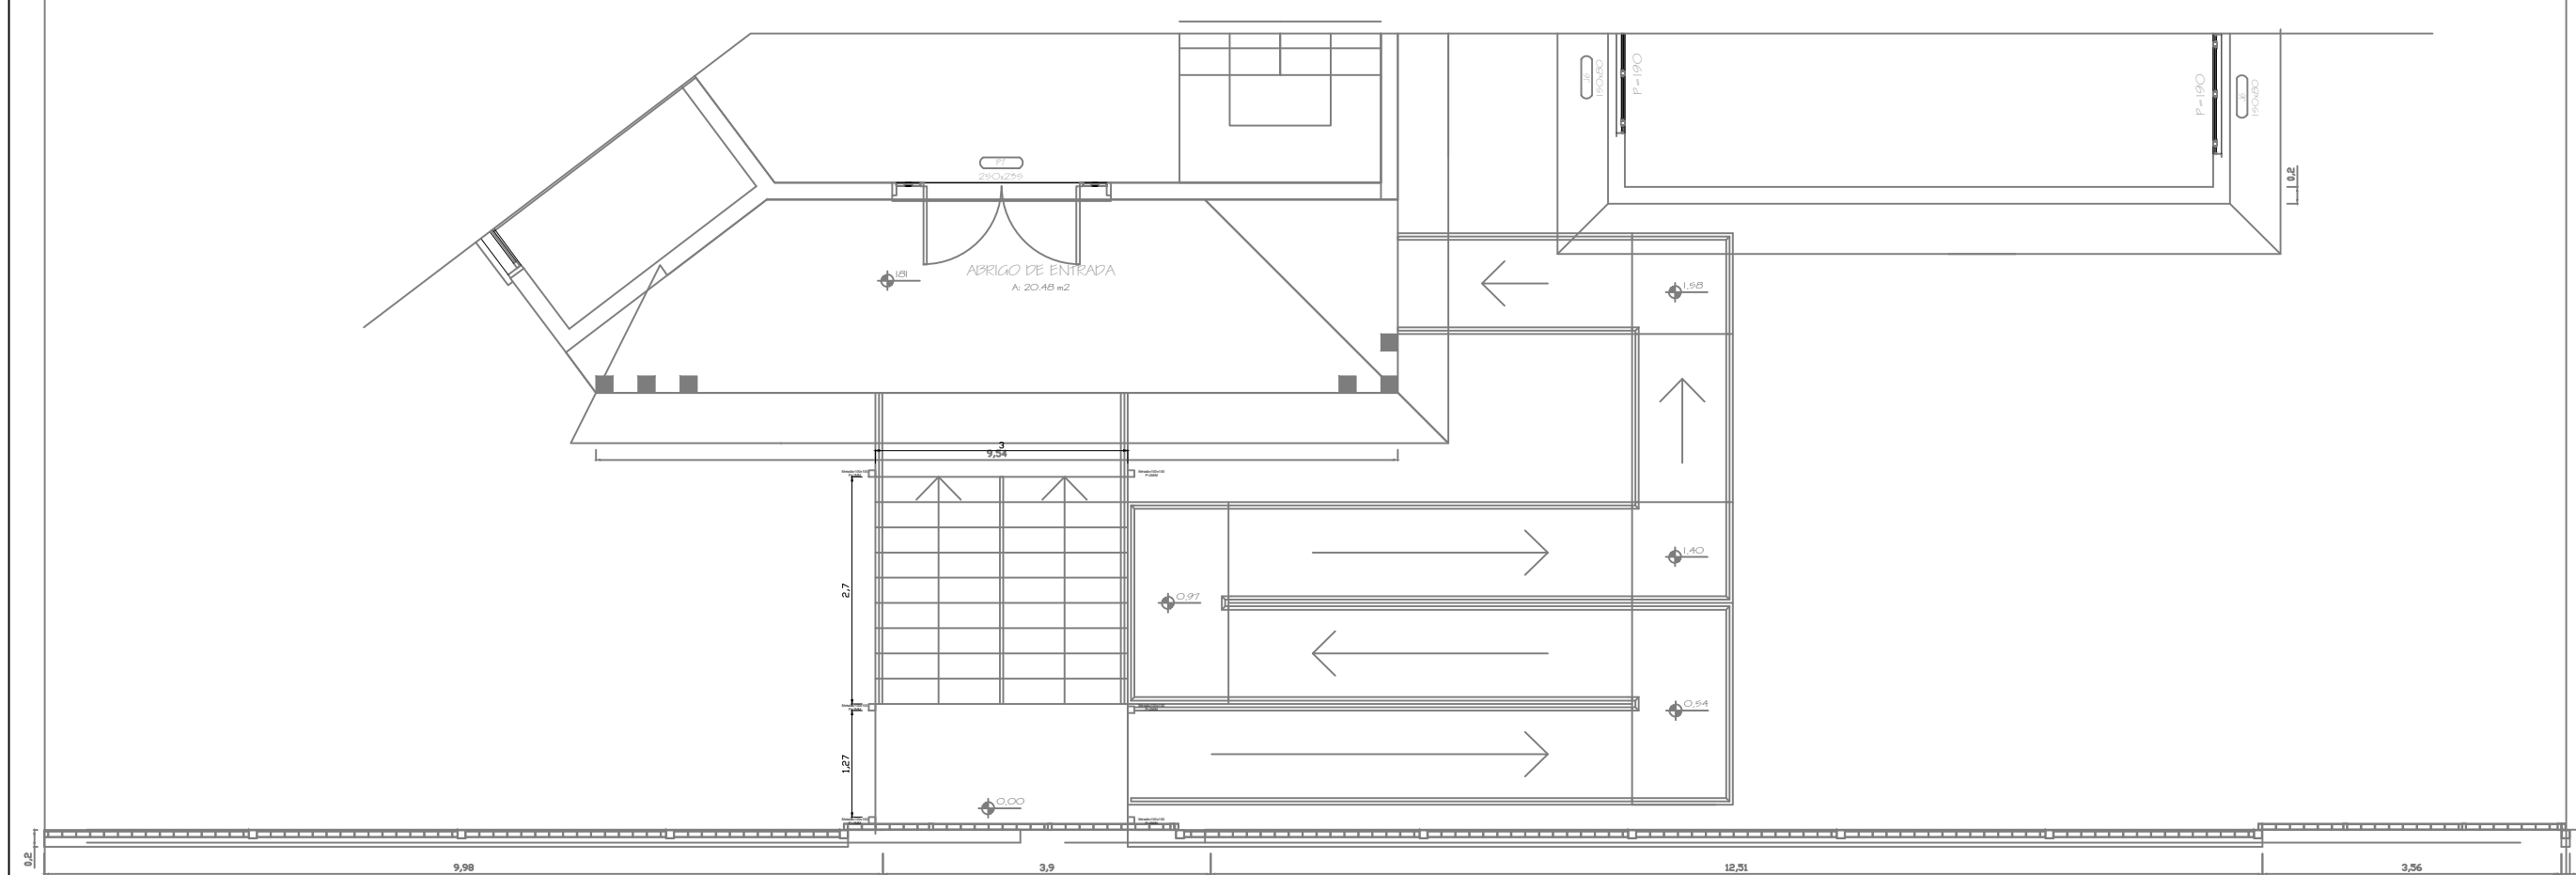


Planta dos cortes do Policarbonato

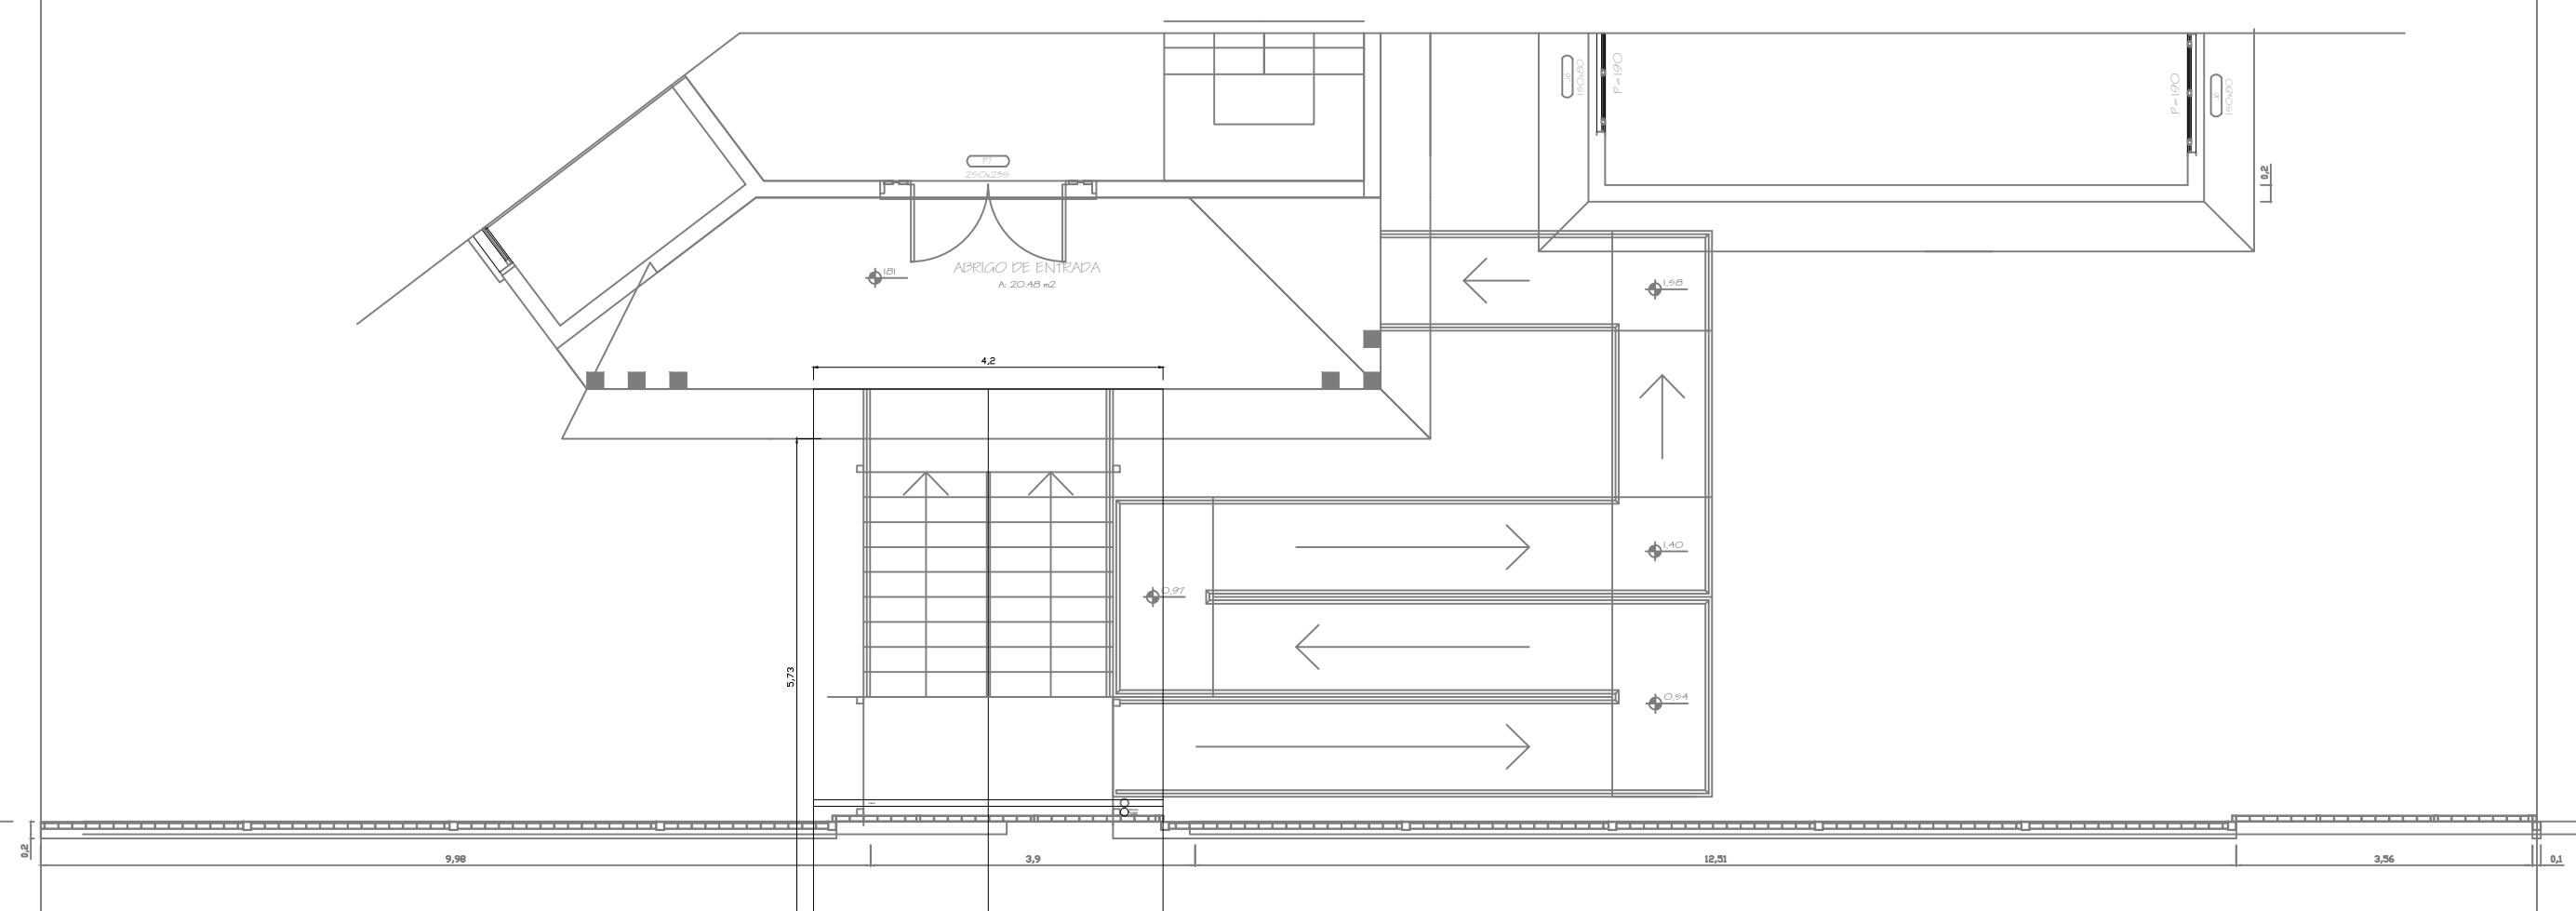


Planta dos perfil estrutur

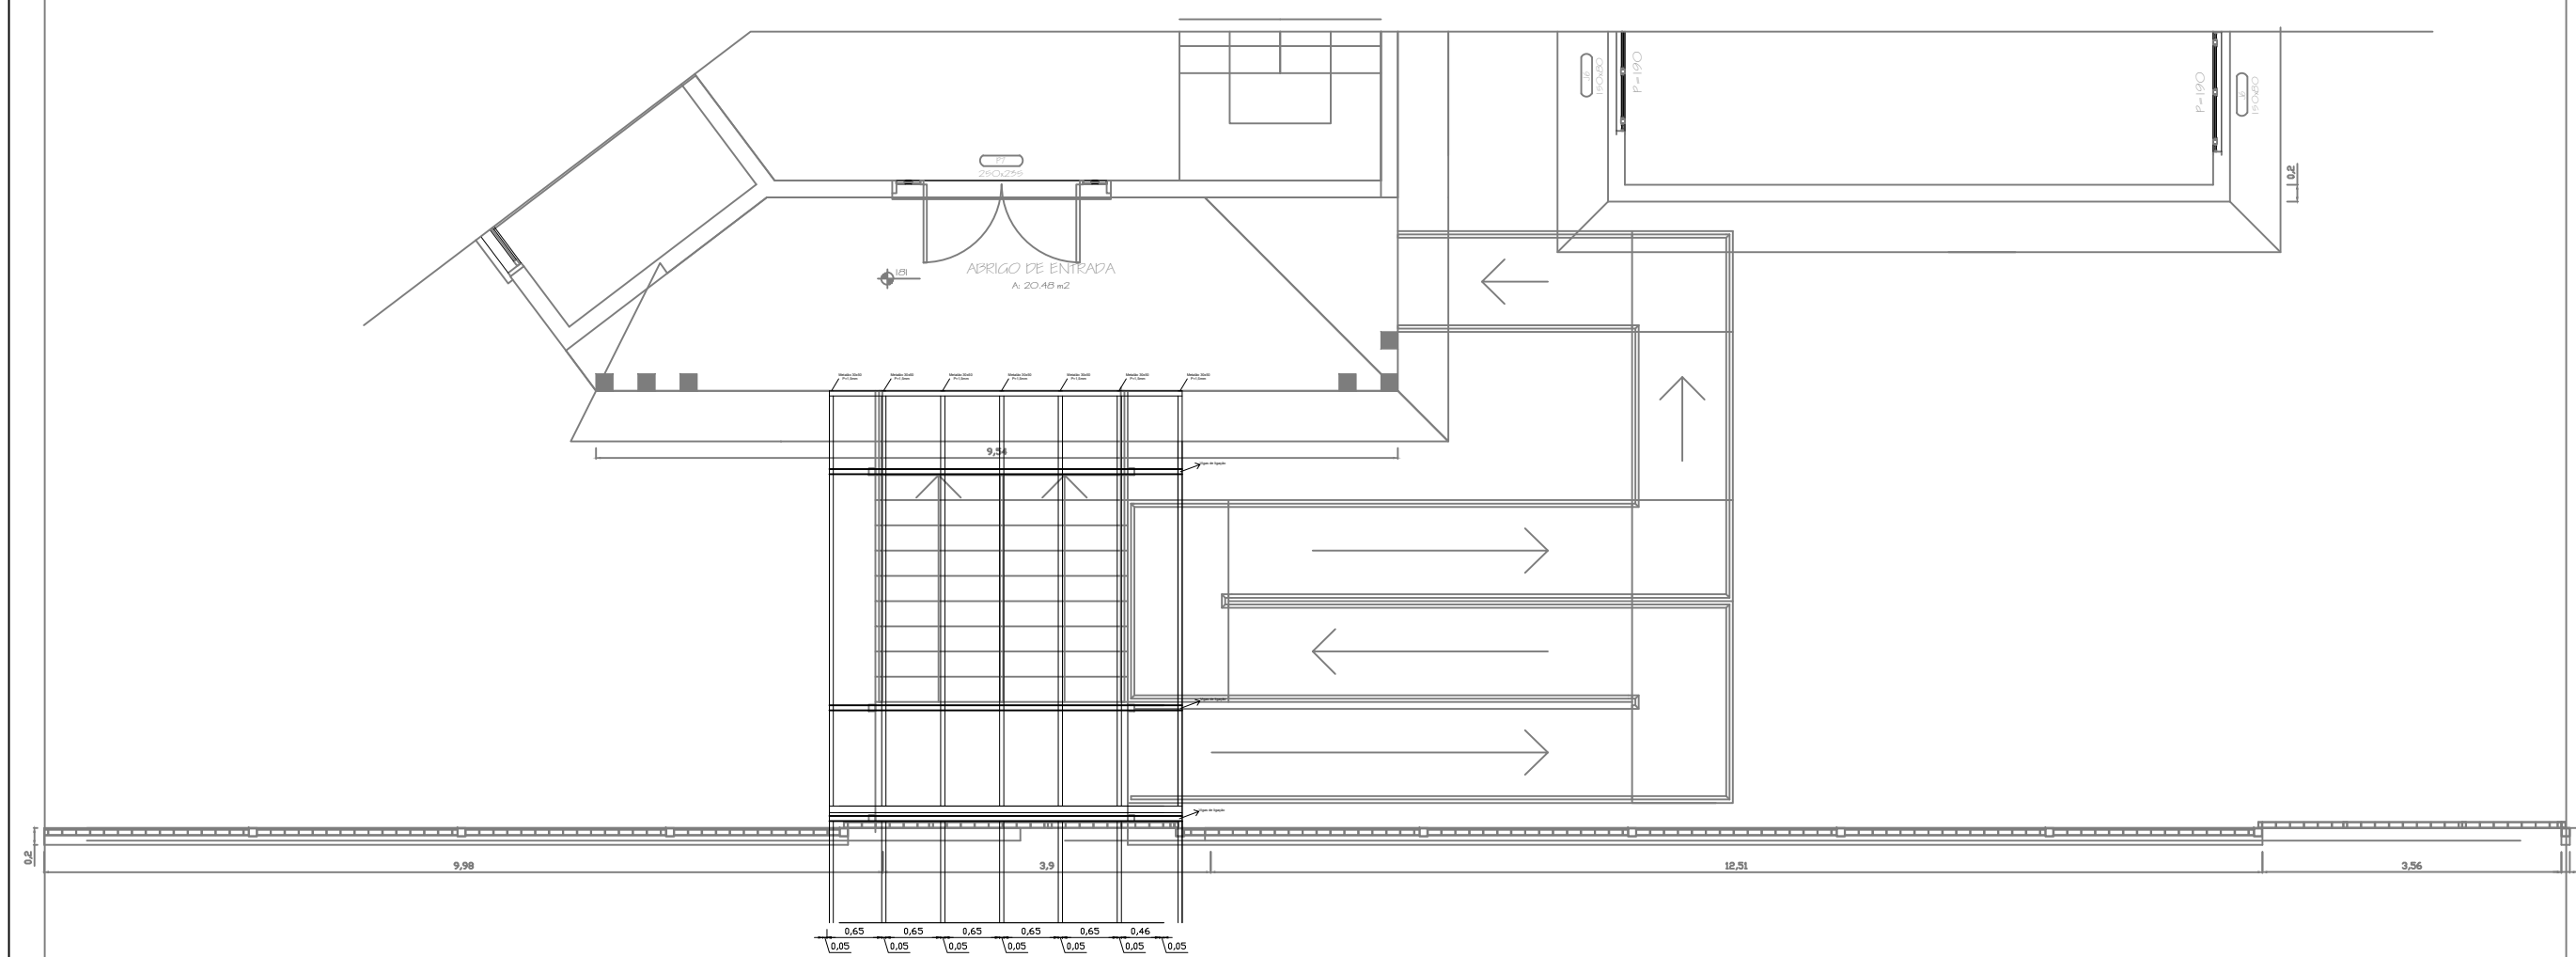

Planta dos acabamentos sobre o Policarbonato

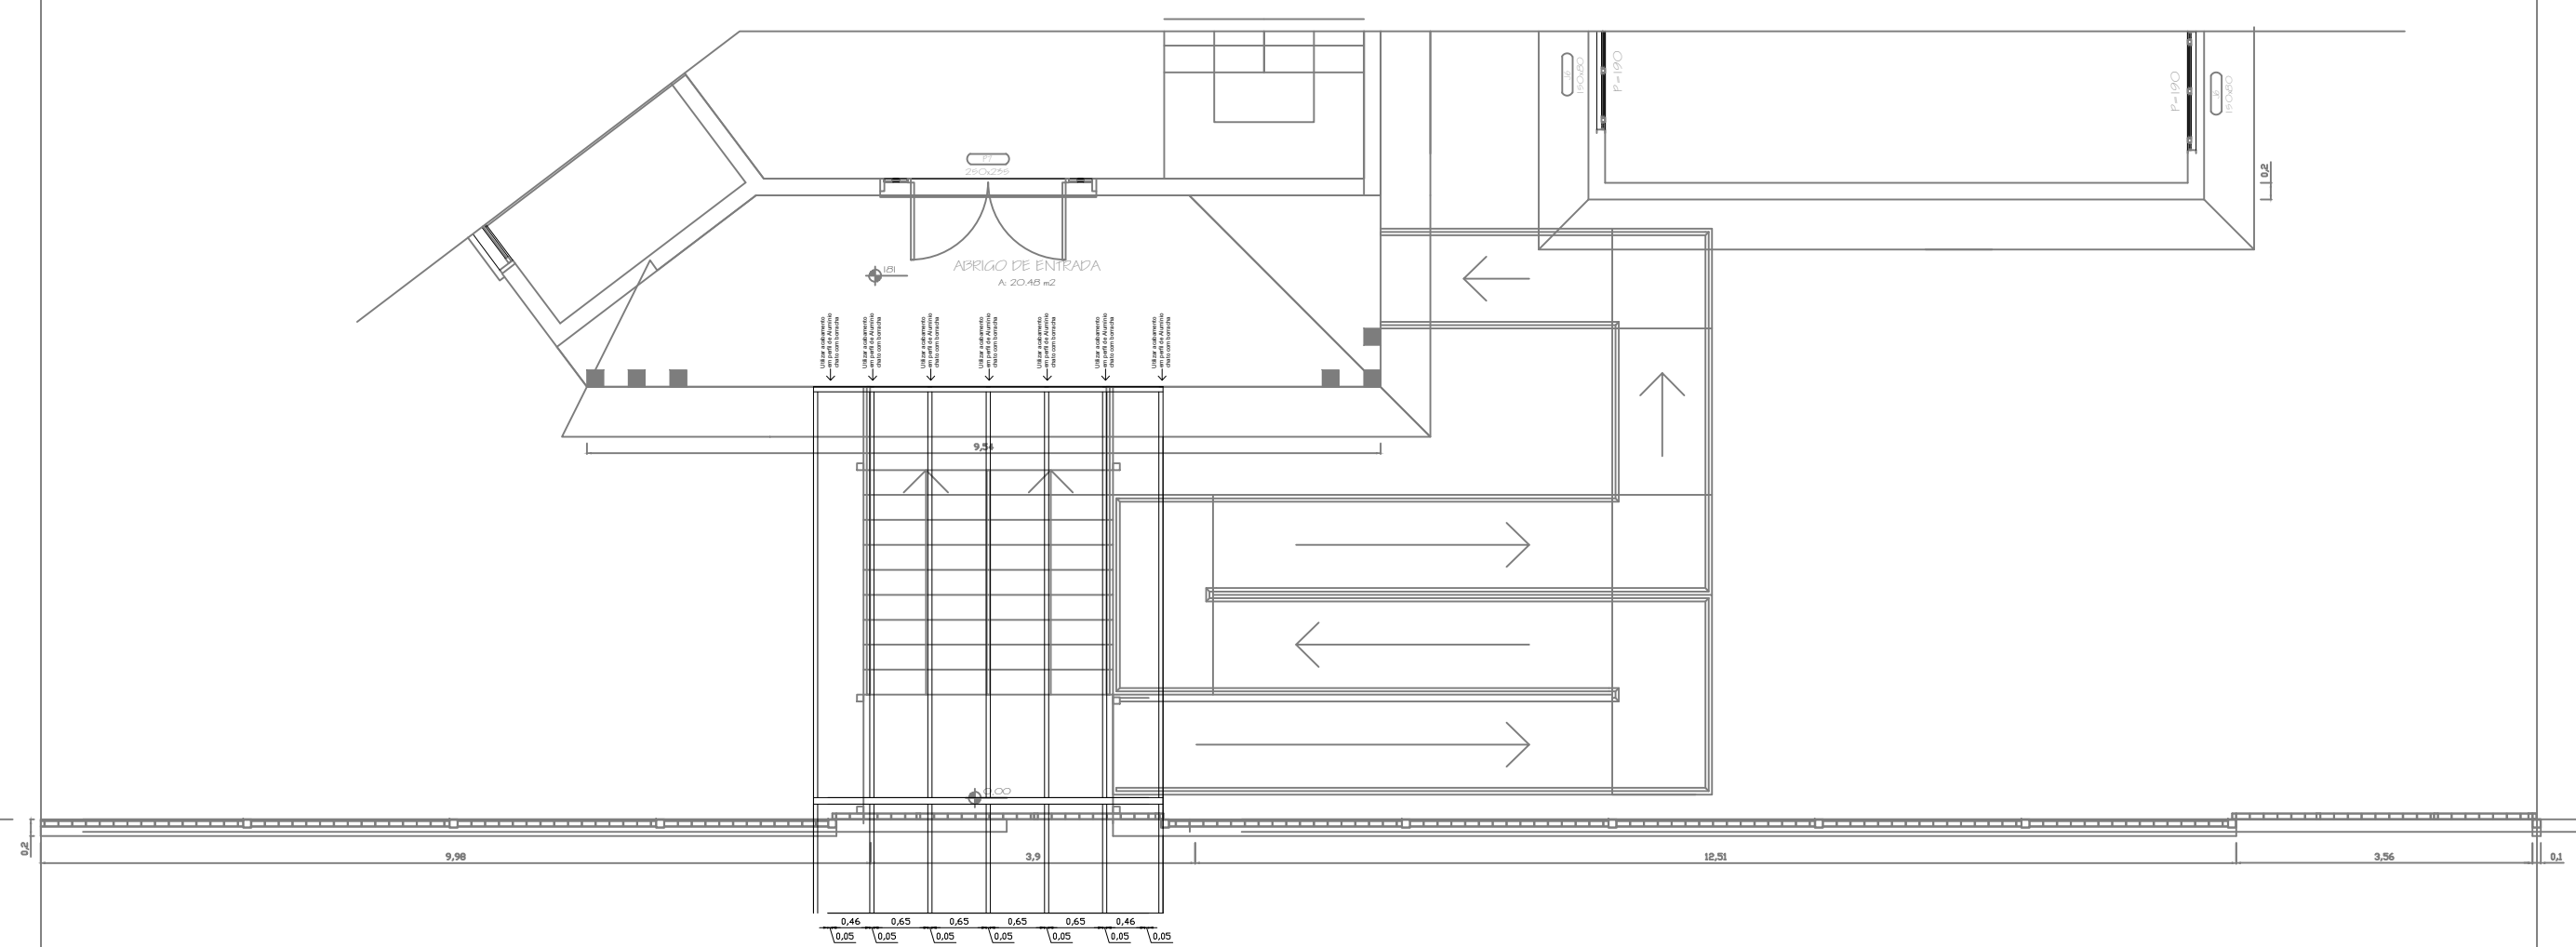

CORTE ESQUEMÁTICO

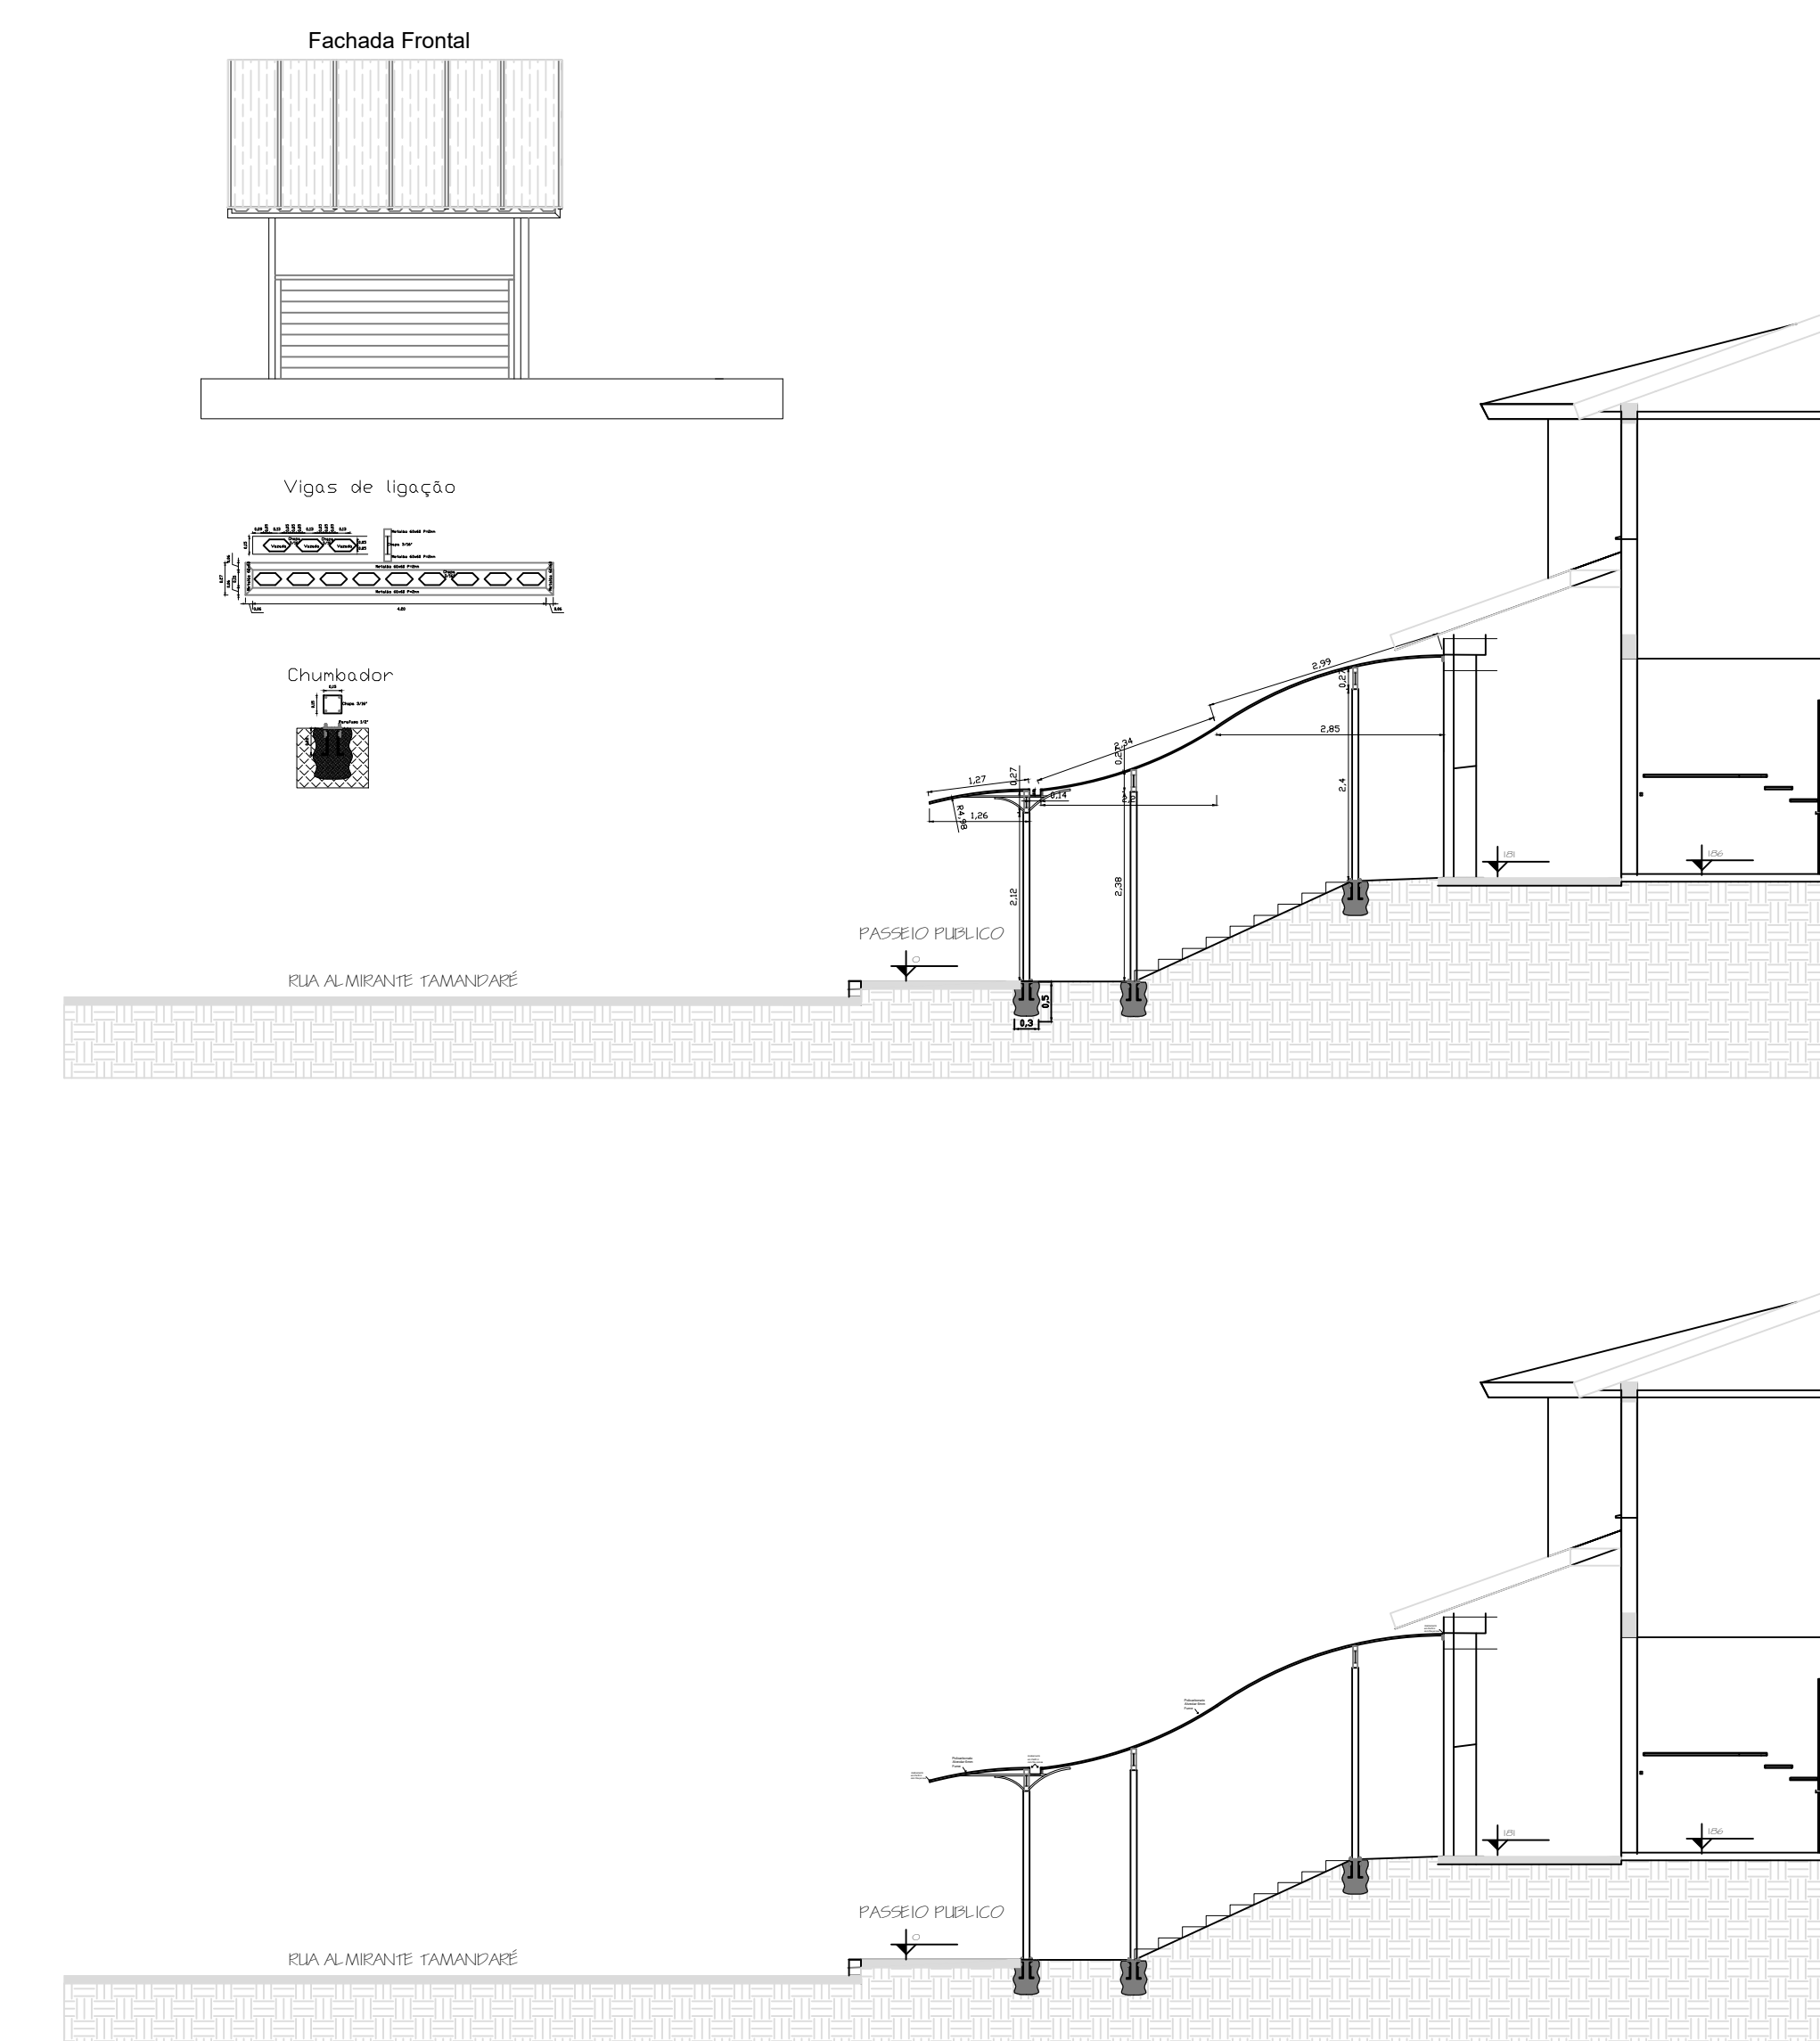

CIDADE PREFEITURA MUNICIPAL DE NOVA PALMA									
ESTADO CENTRO CULTURAL DE NOVA PALMA									
