



## COBERTURA LATERAL DETALHAMENTO 02

## CORTE ESQUEMÁTICO


### Planta de Locação Pilares

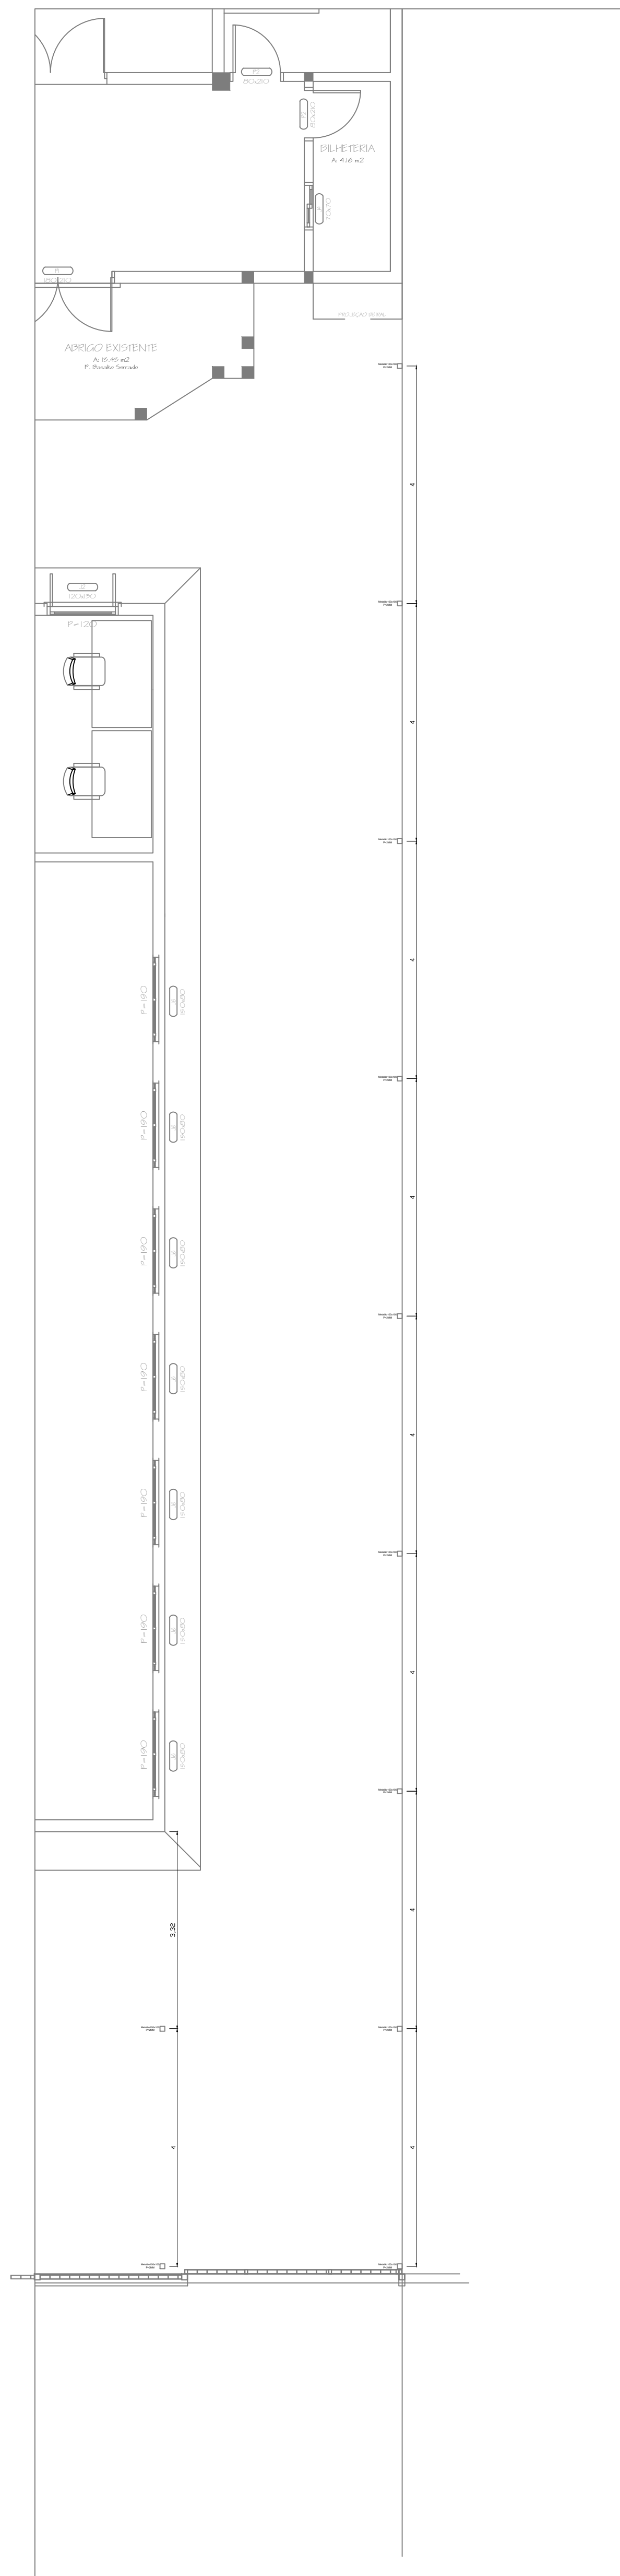


Planta das Vigas

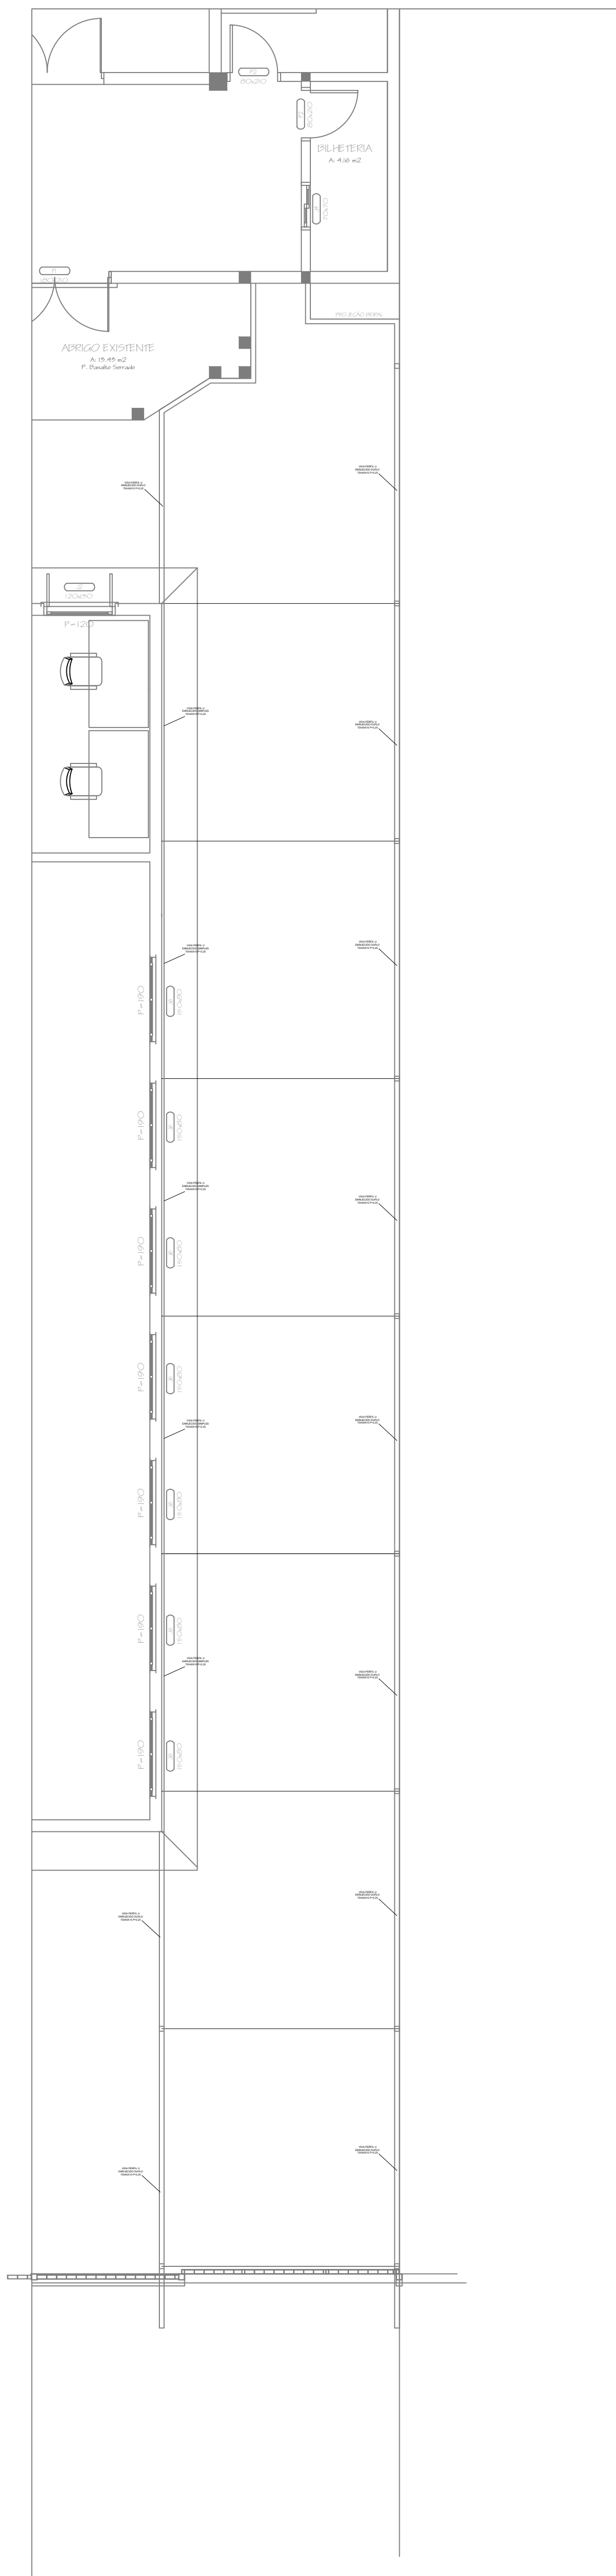


Planta dos perfil estruturante

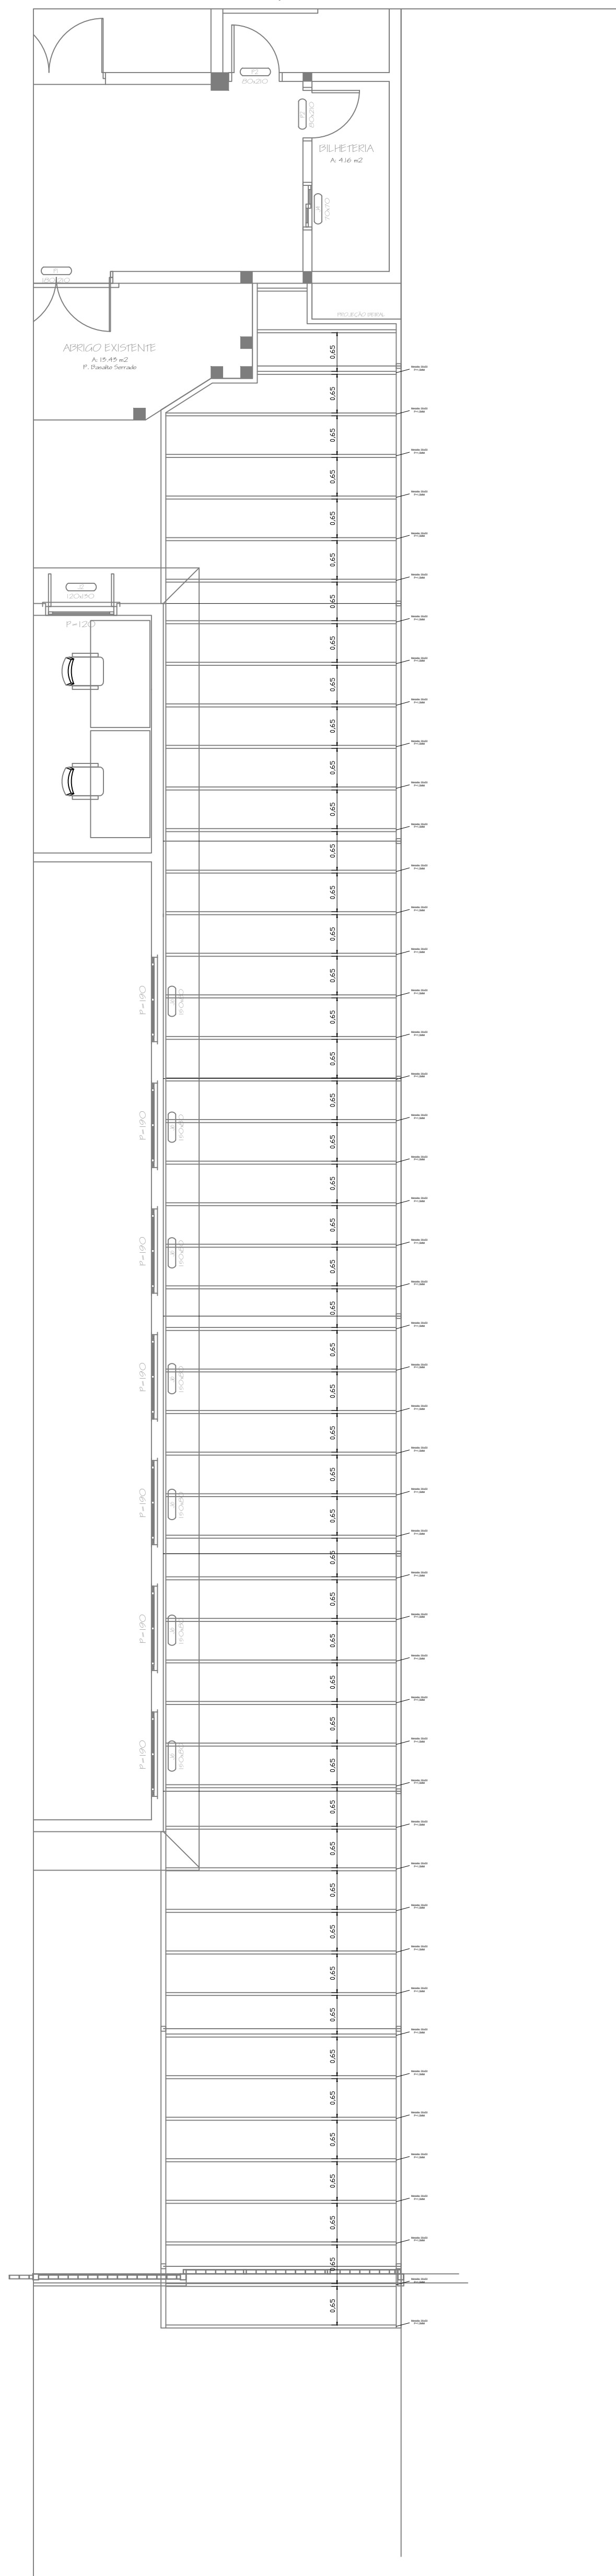


Planta dos ababamento sobre o Policarbonato

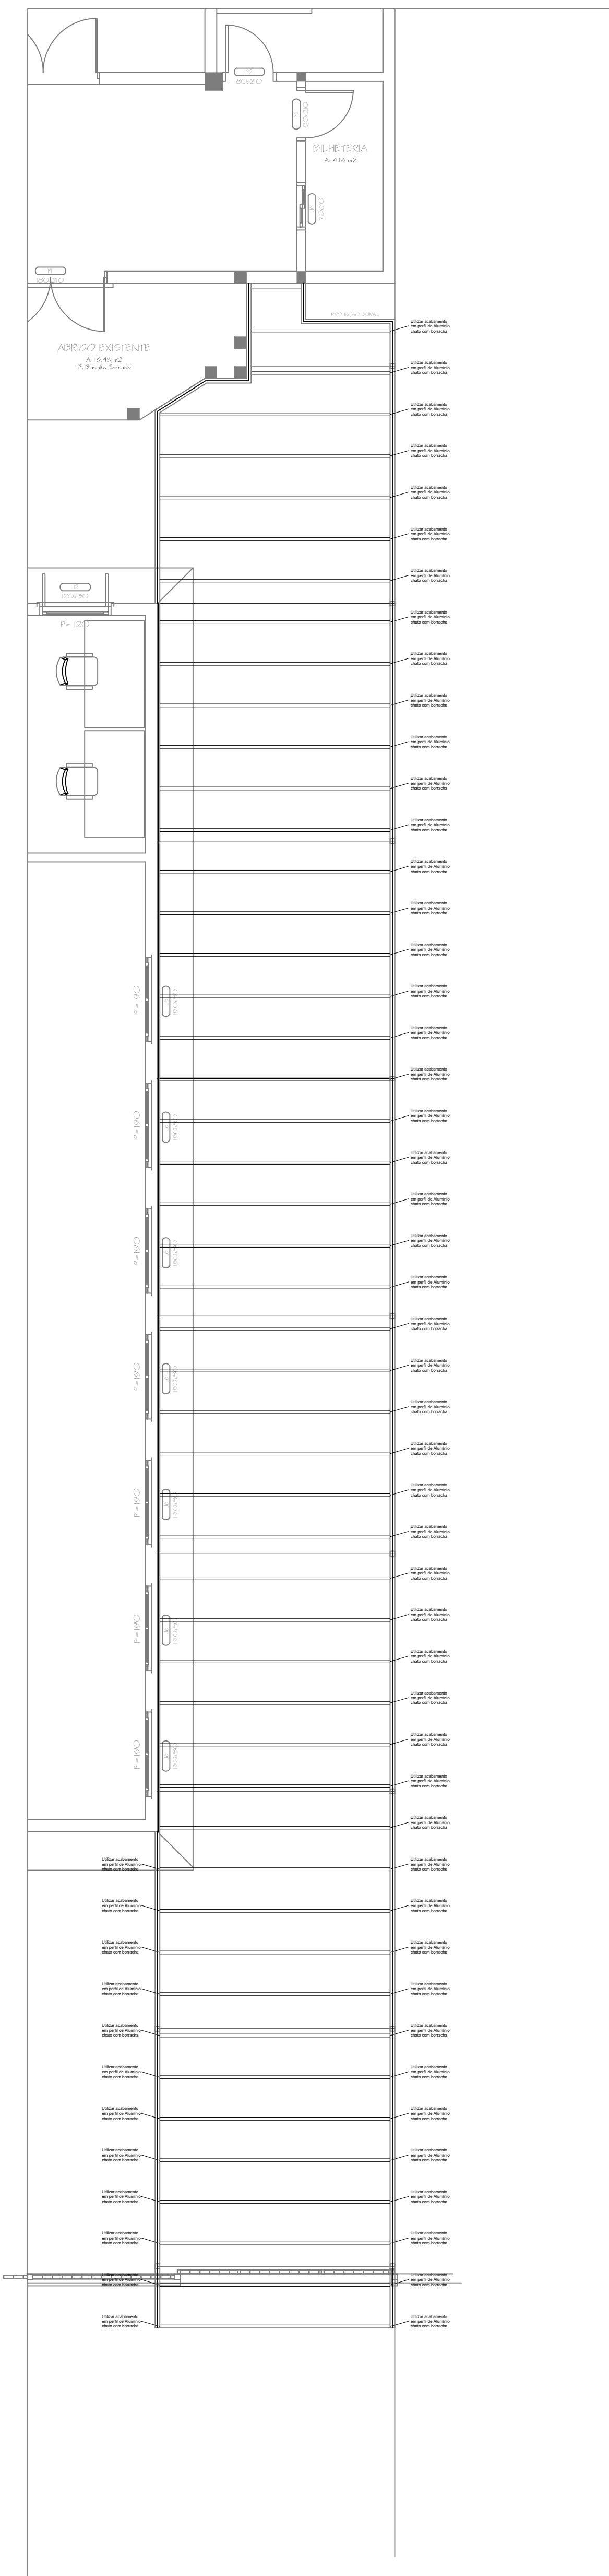


Planta da COBERTURA

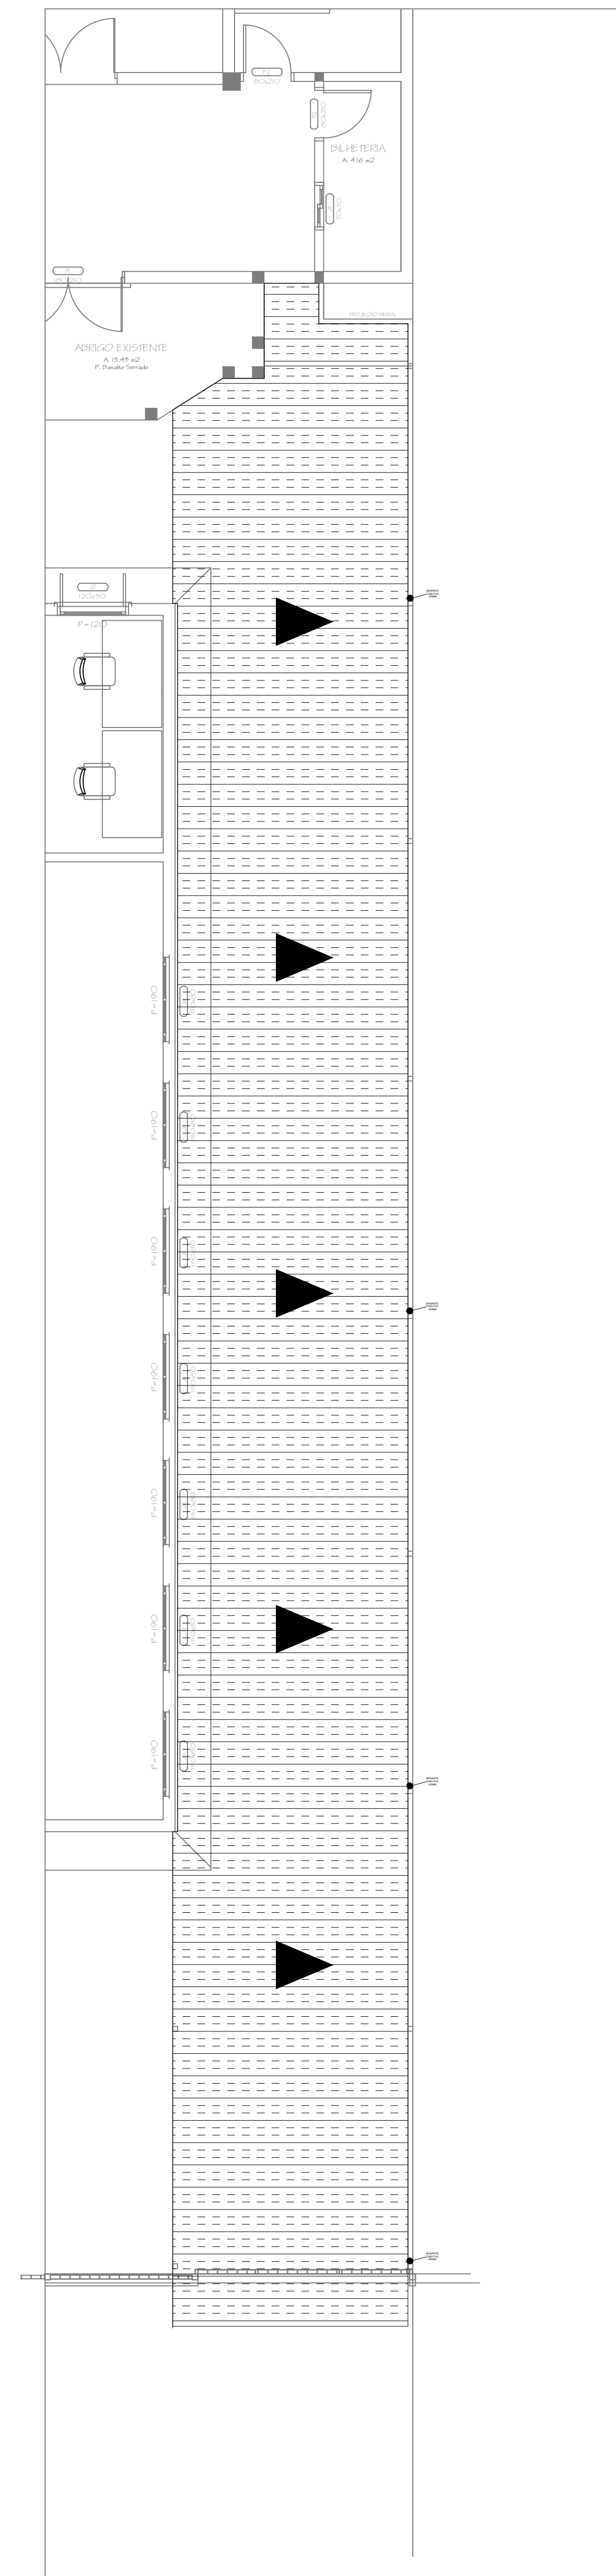

Corte

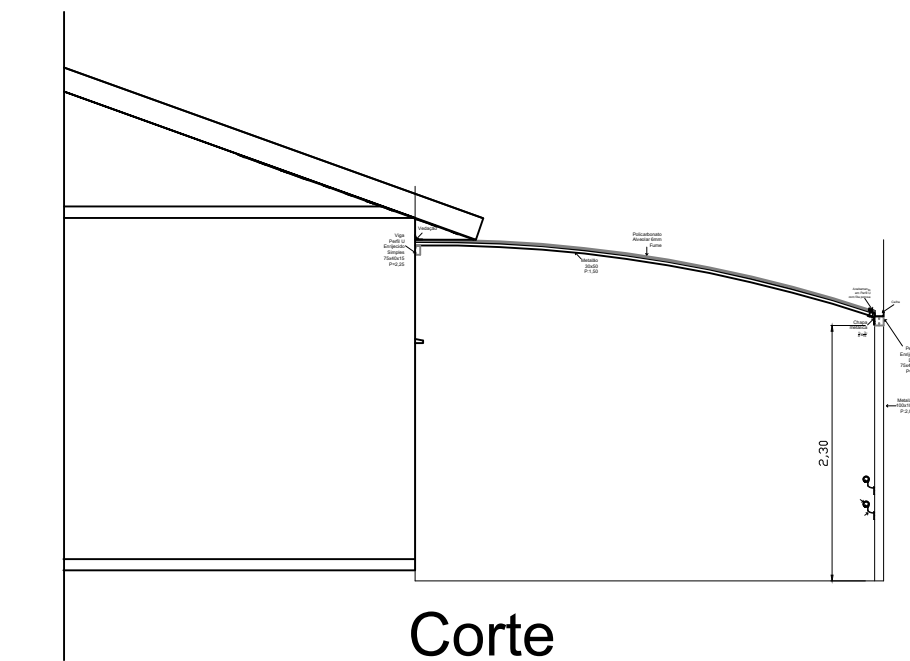

Fachada

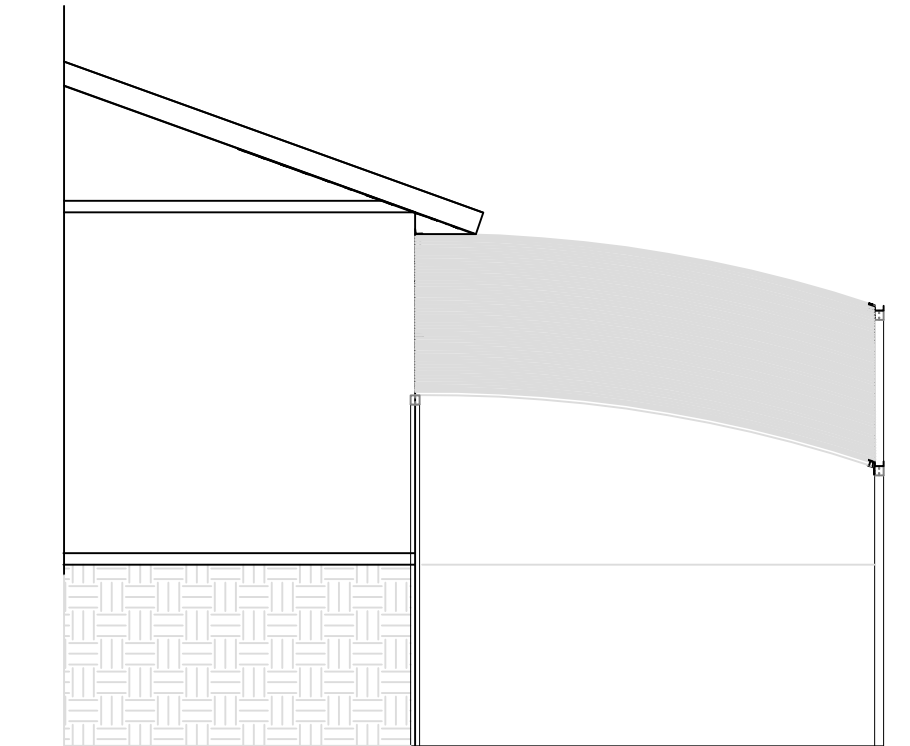

|   |            |            |              |      |                                                      |  |  |            |      |
|---|------------|------------|--------------|------|------------------------------------------------------|--|--|------------|------|
|   |            |            |              |      |                                                      |  |  |            |      |
| REVENHO   | ORIENTAÇÃO |            |              |      |                                                      |  |  | 2000       | DATA |
| 13.03.05<br>PREFEITURA MUNICIPAL DE NOVA PALMA<br>CENTRO CULTURAL DE NOVA PALMA<br>BREVETES PLANTA CORTES ADEQUADO |            |            |              |      |                                                      |  |  |            |      |
|   |            |            |              |      |                                                      |  |  | Folha Nº 6 |      |
| LUCIANO FORTADO<br>Prefeito Municipal                                                                              |            |            |              |      | GIL HEINE SANTOS PERE<br>Eng. Civil - CRB-02433-04/7 |  |  |            |      |
| Unidade   | Seção      | Divisão X1 | Subdivis. X1 | Tela | Folha 1/1                                            |  |  |            |      |