



FOTO NO DIA DO DESASTRE 18/06/2025



LOCALIZAÇÃO DA PONTE DA RUA ÍTALO BERTOLDO - PONTO EXATO DA CABECEIRA




PONTILHÃO DE MADEIRA EXECUTADO PARA ACESSO À PONTE



LOCALIZAÇÃO DA PONTE EM RELAÇÃO AO CENTRO DA CIDADE

LOCAÇÃO

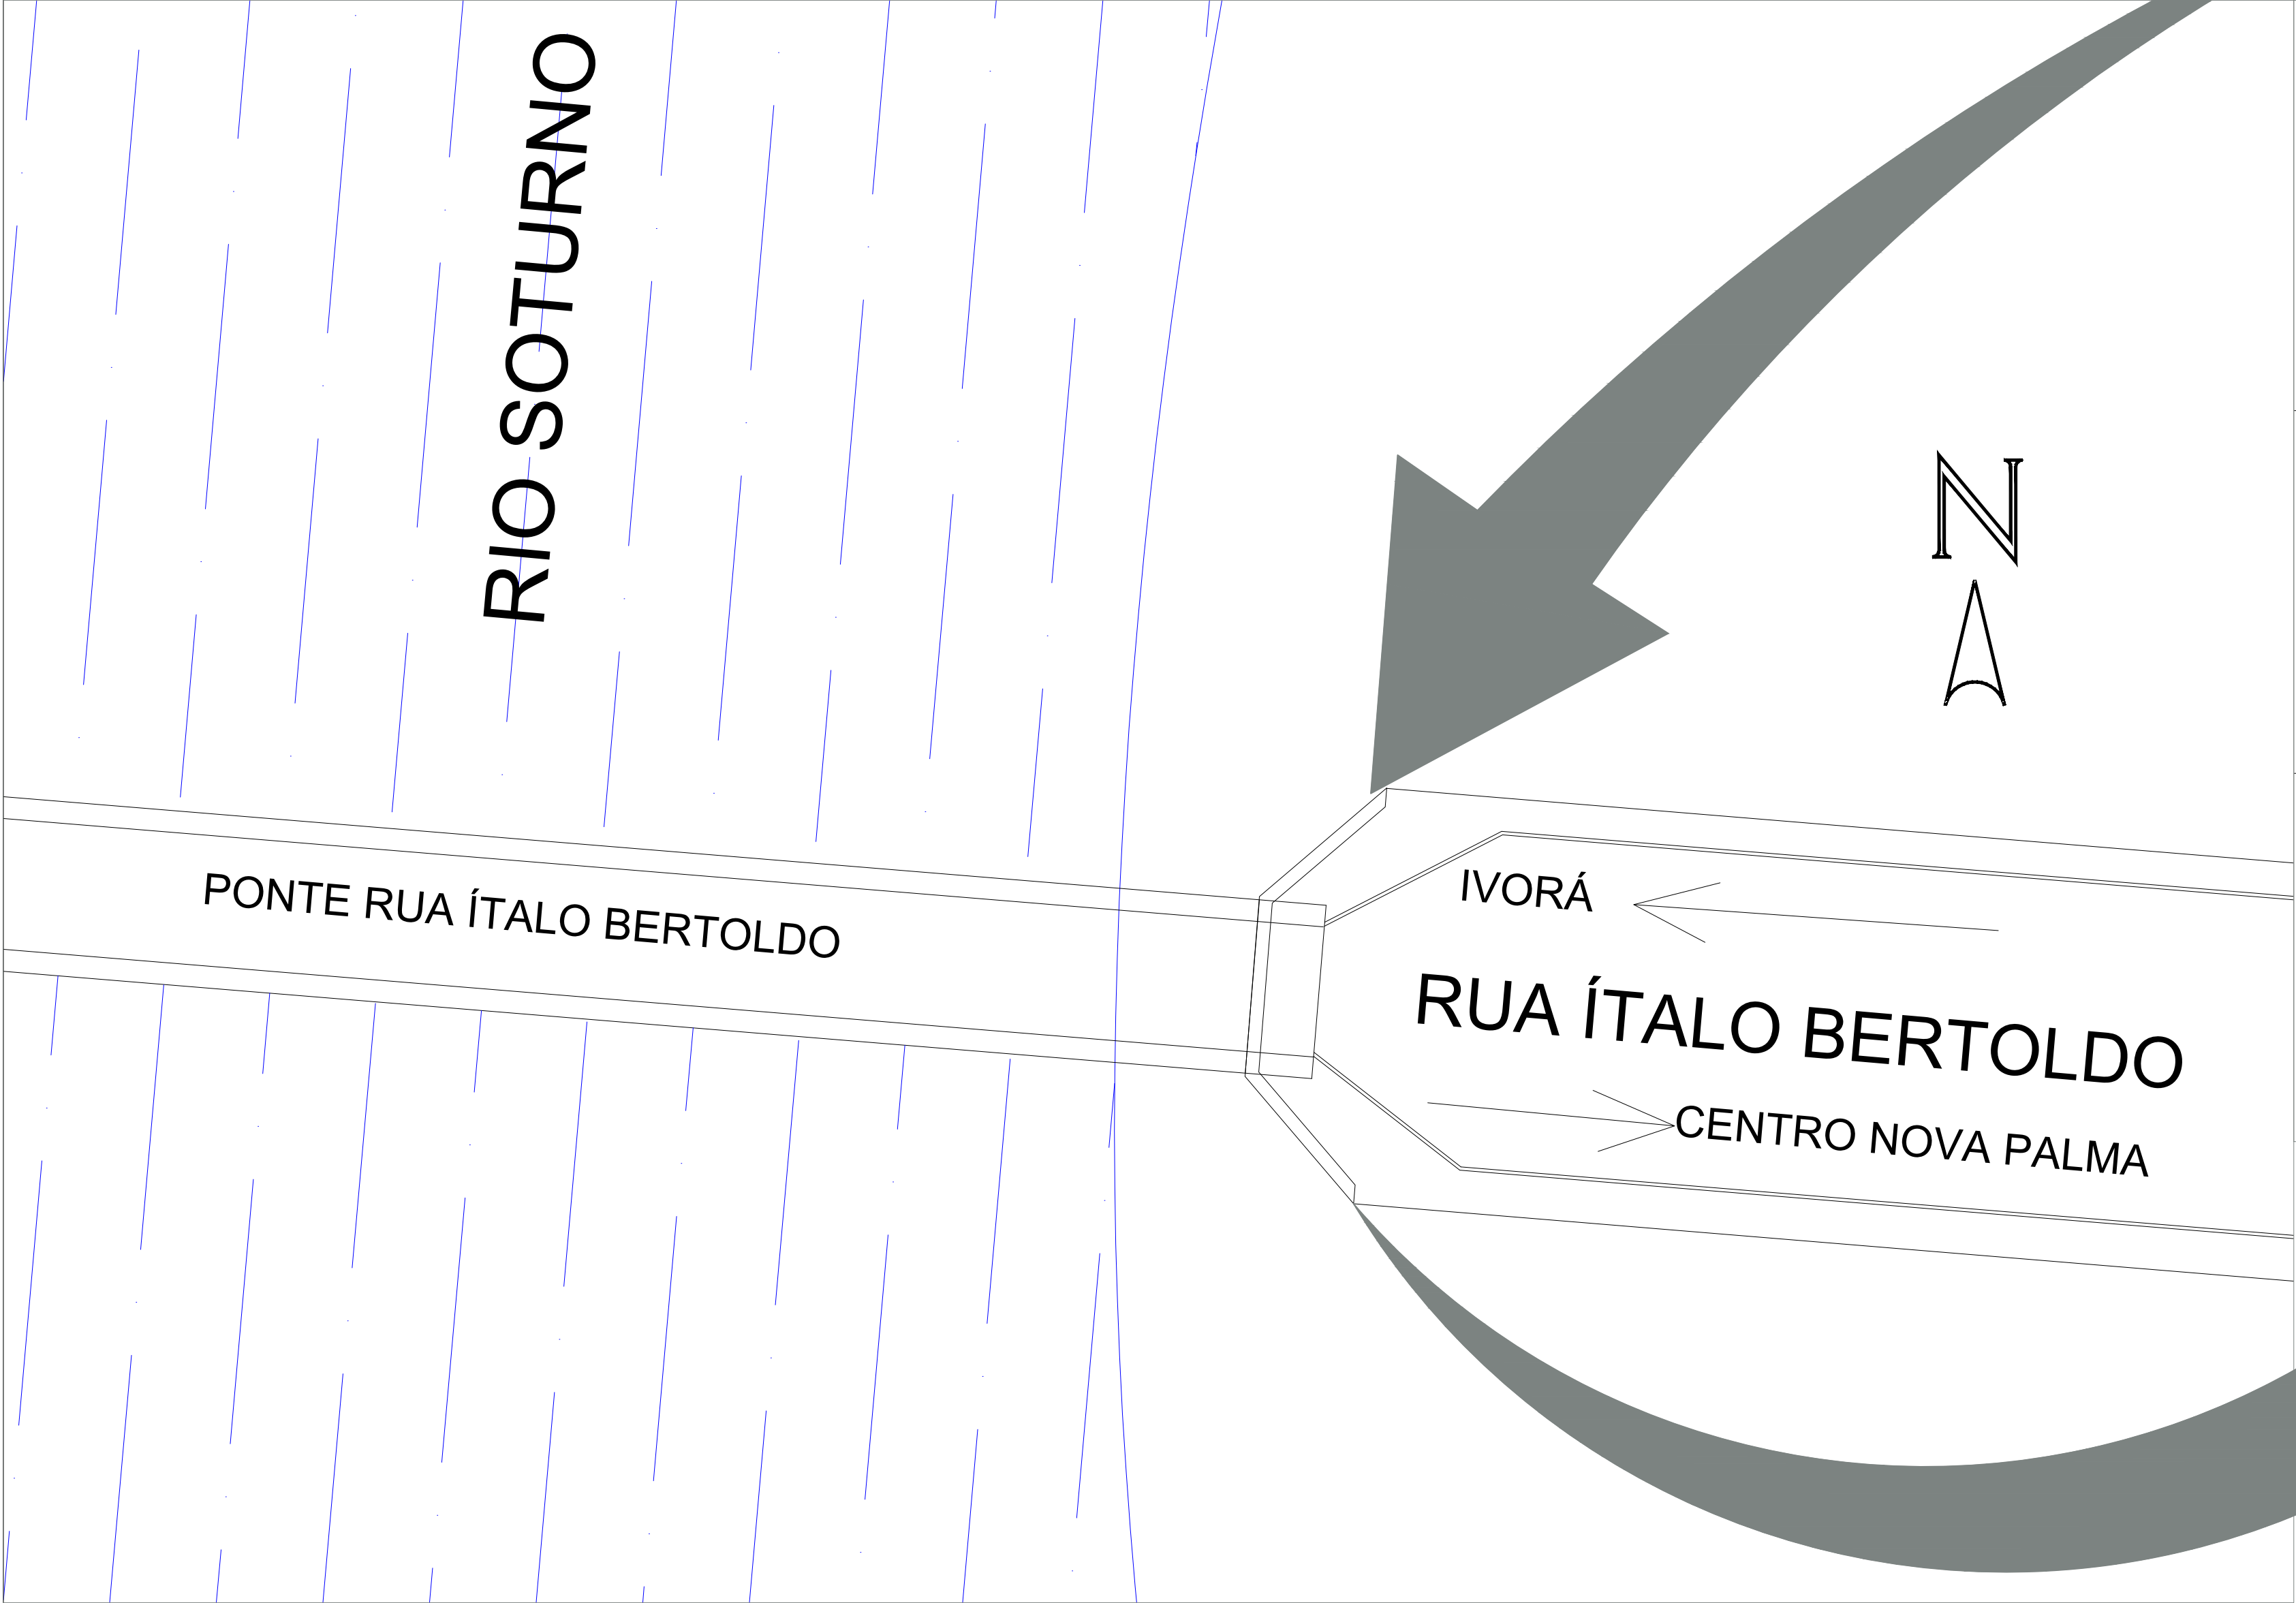


LOCAÇÃO EXATA

LOCAÇÃO A PARTIR DA VIGA DA PONTE EXISTENTE



REVISÃO	OBSERVAÇÃO	VISTO	DATA		
CLIENTE	MUNICÍPIO DE NOVA PALMA				
OBRA	CAPECEIRA DA PONTE DA RUA ÍTALO BERTOLDO				
REFERENTE	LOCALIZAÇÃO / LOCAÇÃO				
JUCEMARA ROSSATO:57008078072 008078072 Assinado de forma digital por JUCEMARA ROSSATO:57008078072 Data: 2025.12.24 08:03:04 -03'00' Verifique em https://validar.jr.gov.br		Prancha Nº 1 / 6			
Desenho	Revisão	Escala(s)	Unidade(s)	Data	Projeto Nº
		1/50	metros	DEZ/2025	

CORTE ESQUEMÁTICO - CORTINA

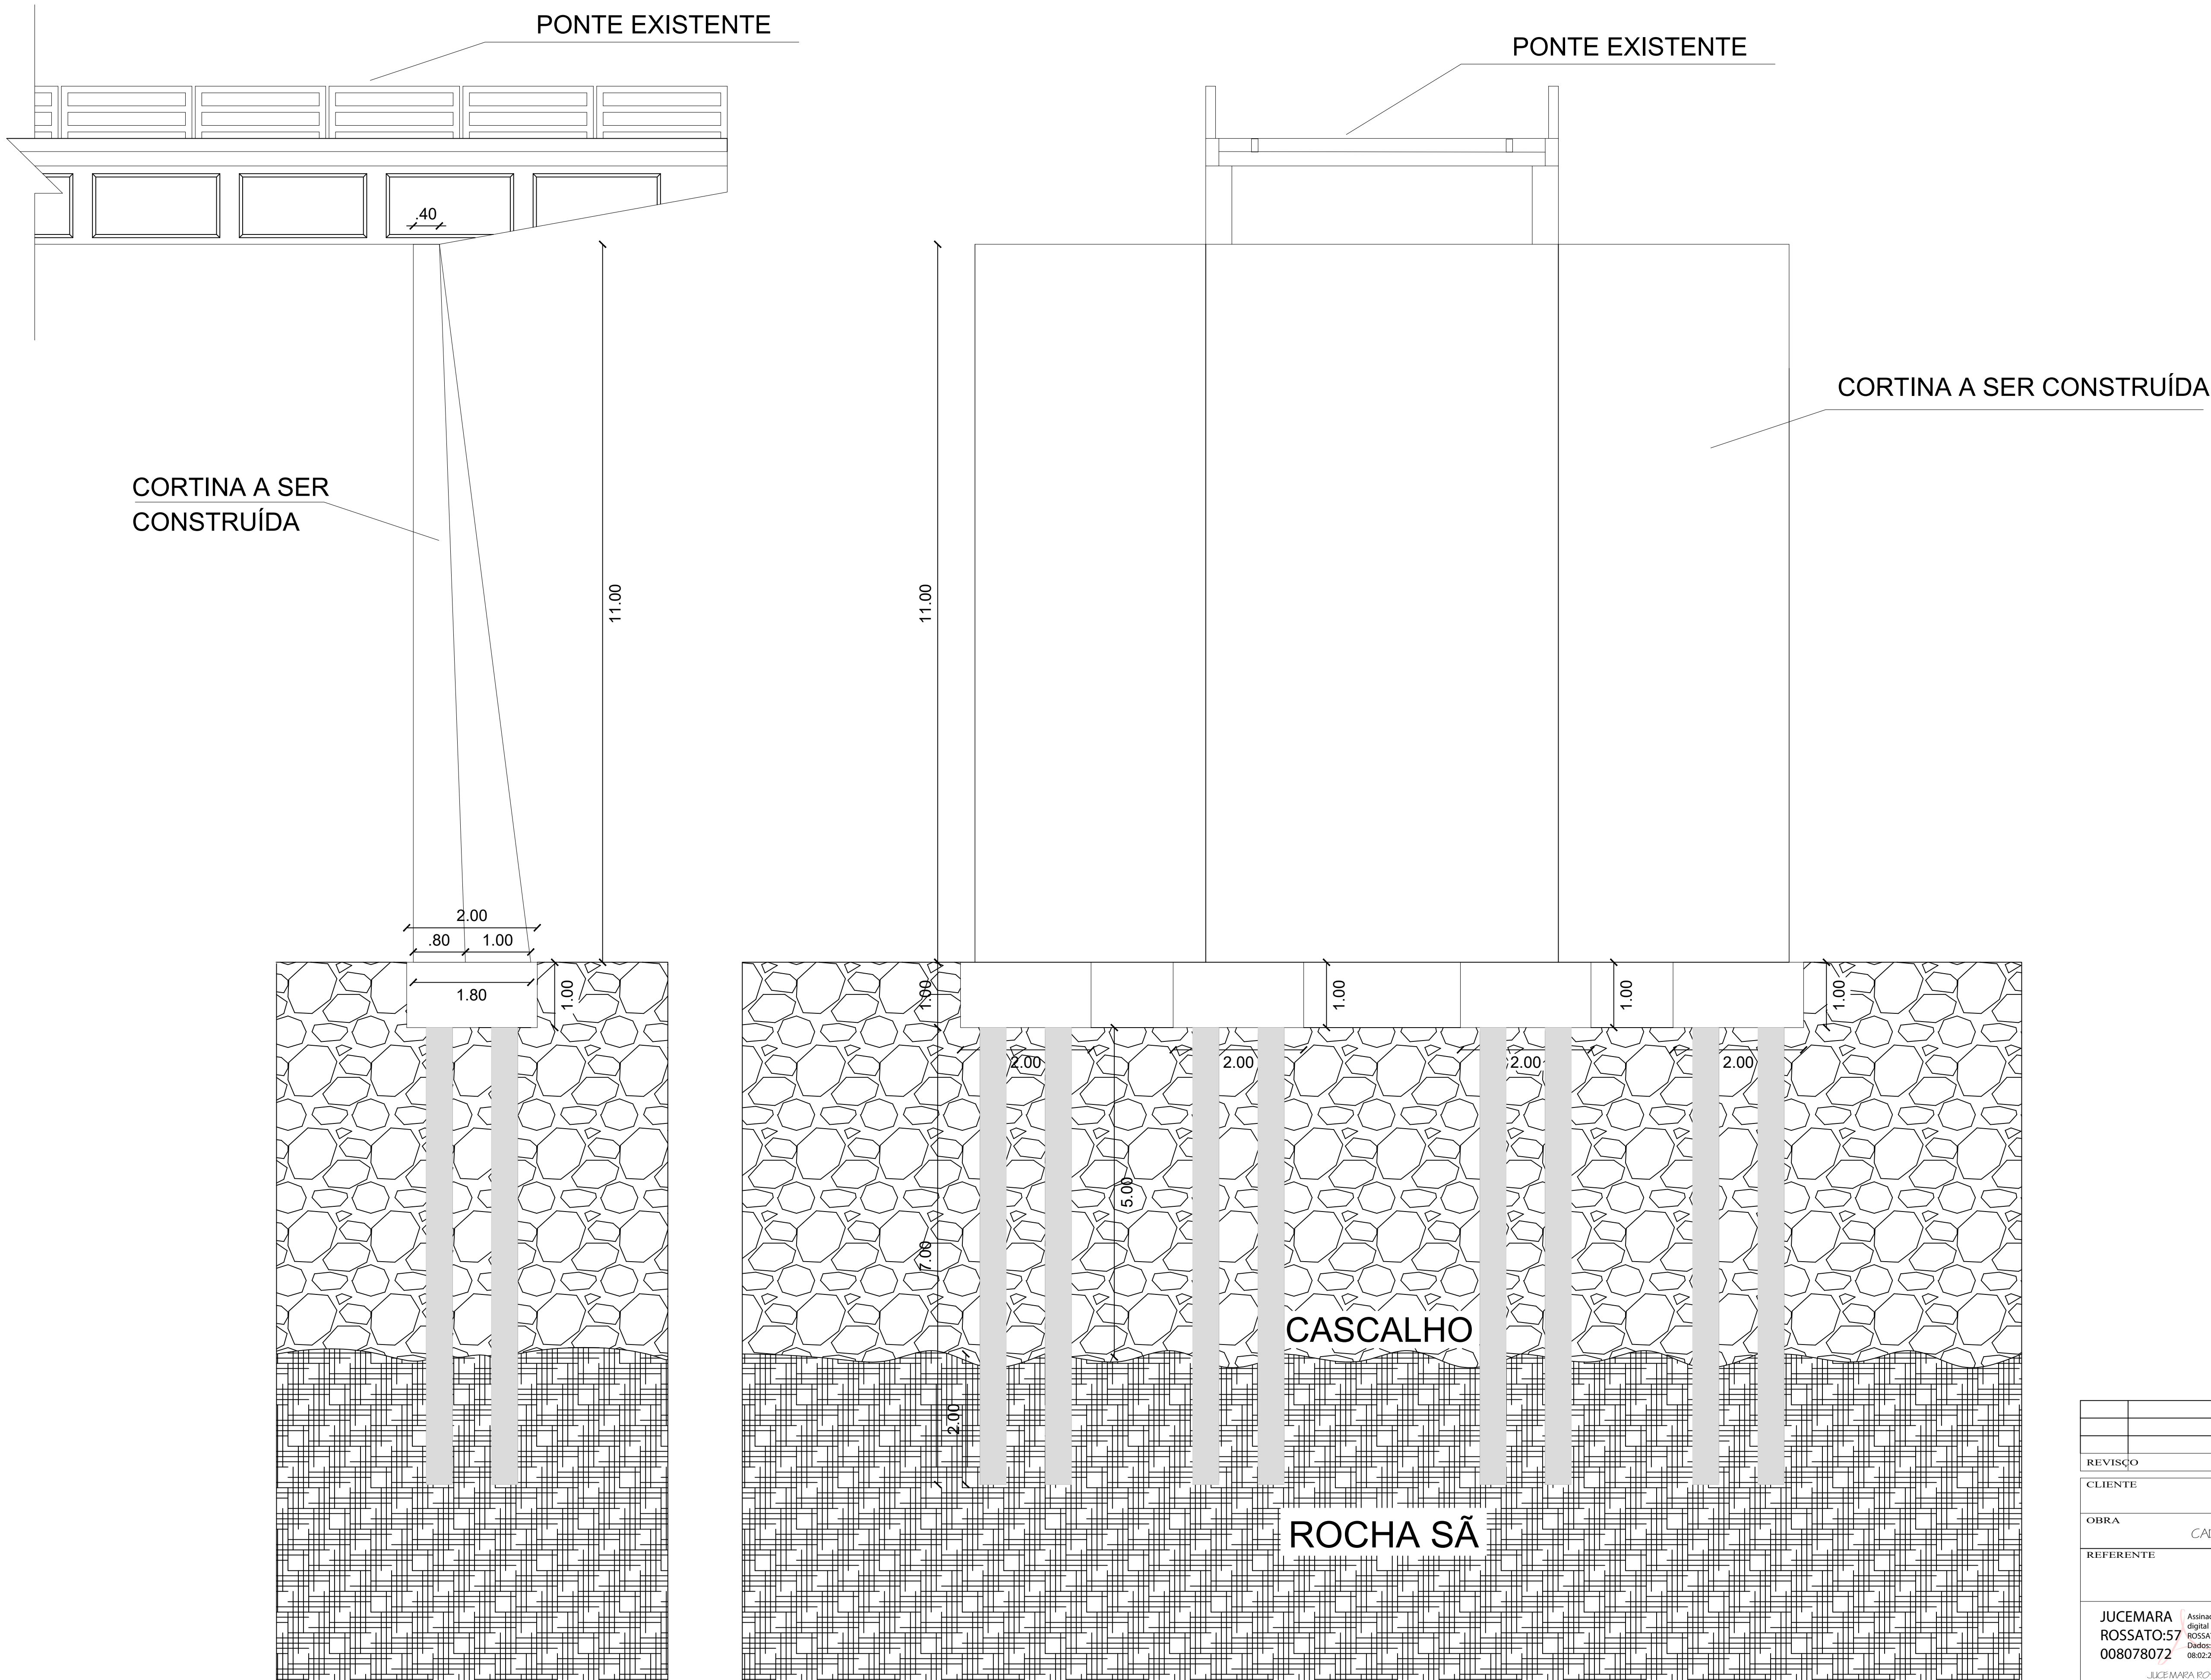

REVISÃO	OBSERVAÇÃO			VISTO	DATA
CLIENTE		MUNICÍPIO DE NOVA PALMA			
OBRA		CAPECEIRA DA PONTE DA RUA ÍTALO BERTOLDO			
REFERENTE		CORTE ESQUEMÁTICO CORTINA			
JUCEMARA ROSSATO:57008078072008078072		Assinado de forma digital por JUCEMARA ROSSATO:57008078072 Data: 2025.12.24 08:52:23 -03'00' Documento assinado digitalmente GUILHERME SIMÕES PIRES Data: 2025.12.24 08:52:23 -03'00' Verifique em https://validar.it.gov.br			Prancha N° 2 / 6
JUCEMARA ROSSATO Prefeito Municipal		GUILHERME SIMÕES PIRES Eng. Civil CREA - RS 201567			
Desenho	Revisão	Escala(s) 1/50	Unidade(s) metros	Data DEZ/2025	Projeto N°

FUNDAÇÃO - ESTACA RAIZ - FERRAGEM

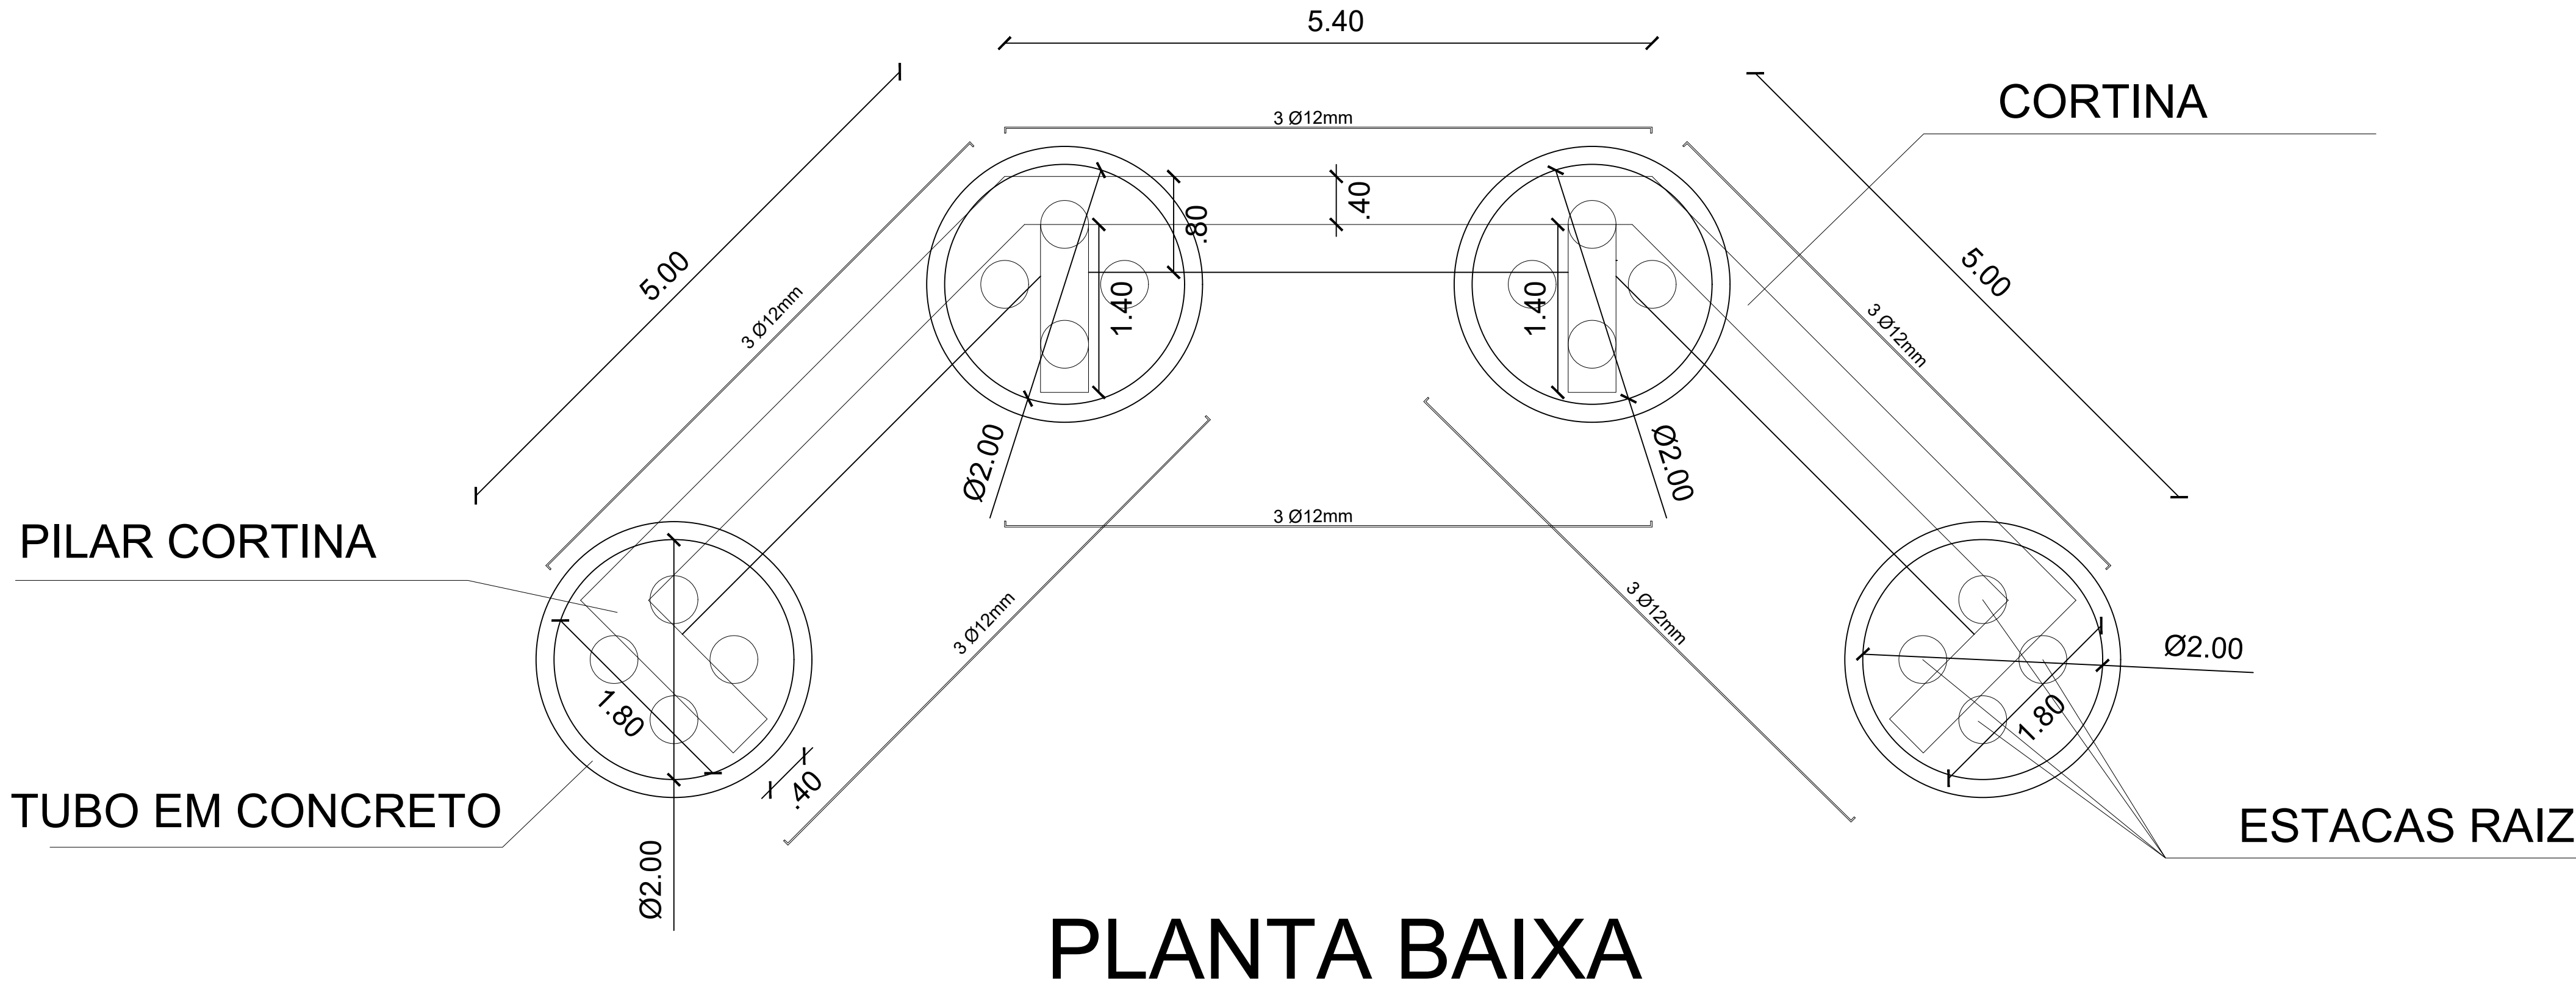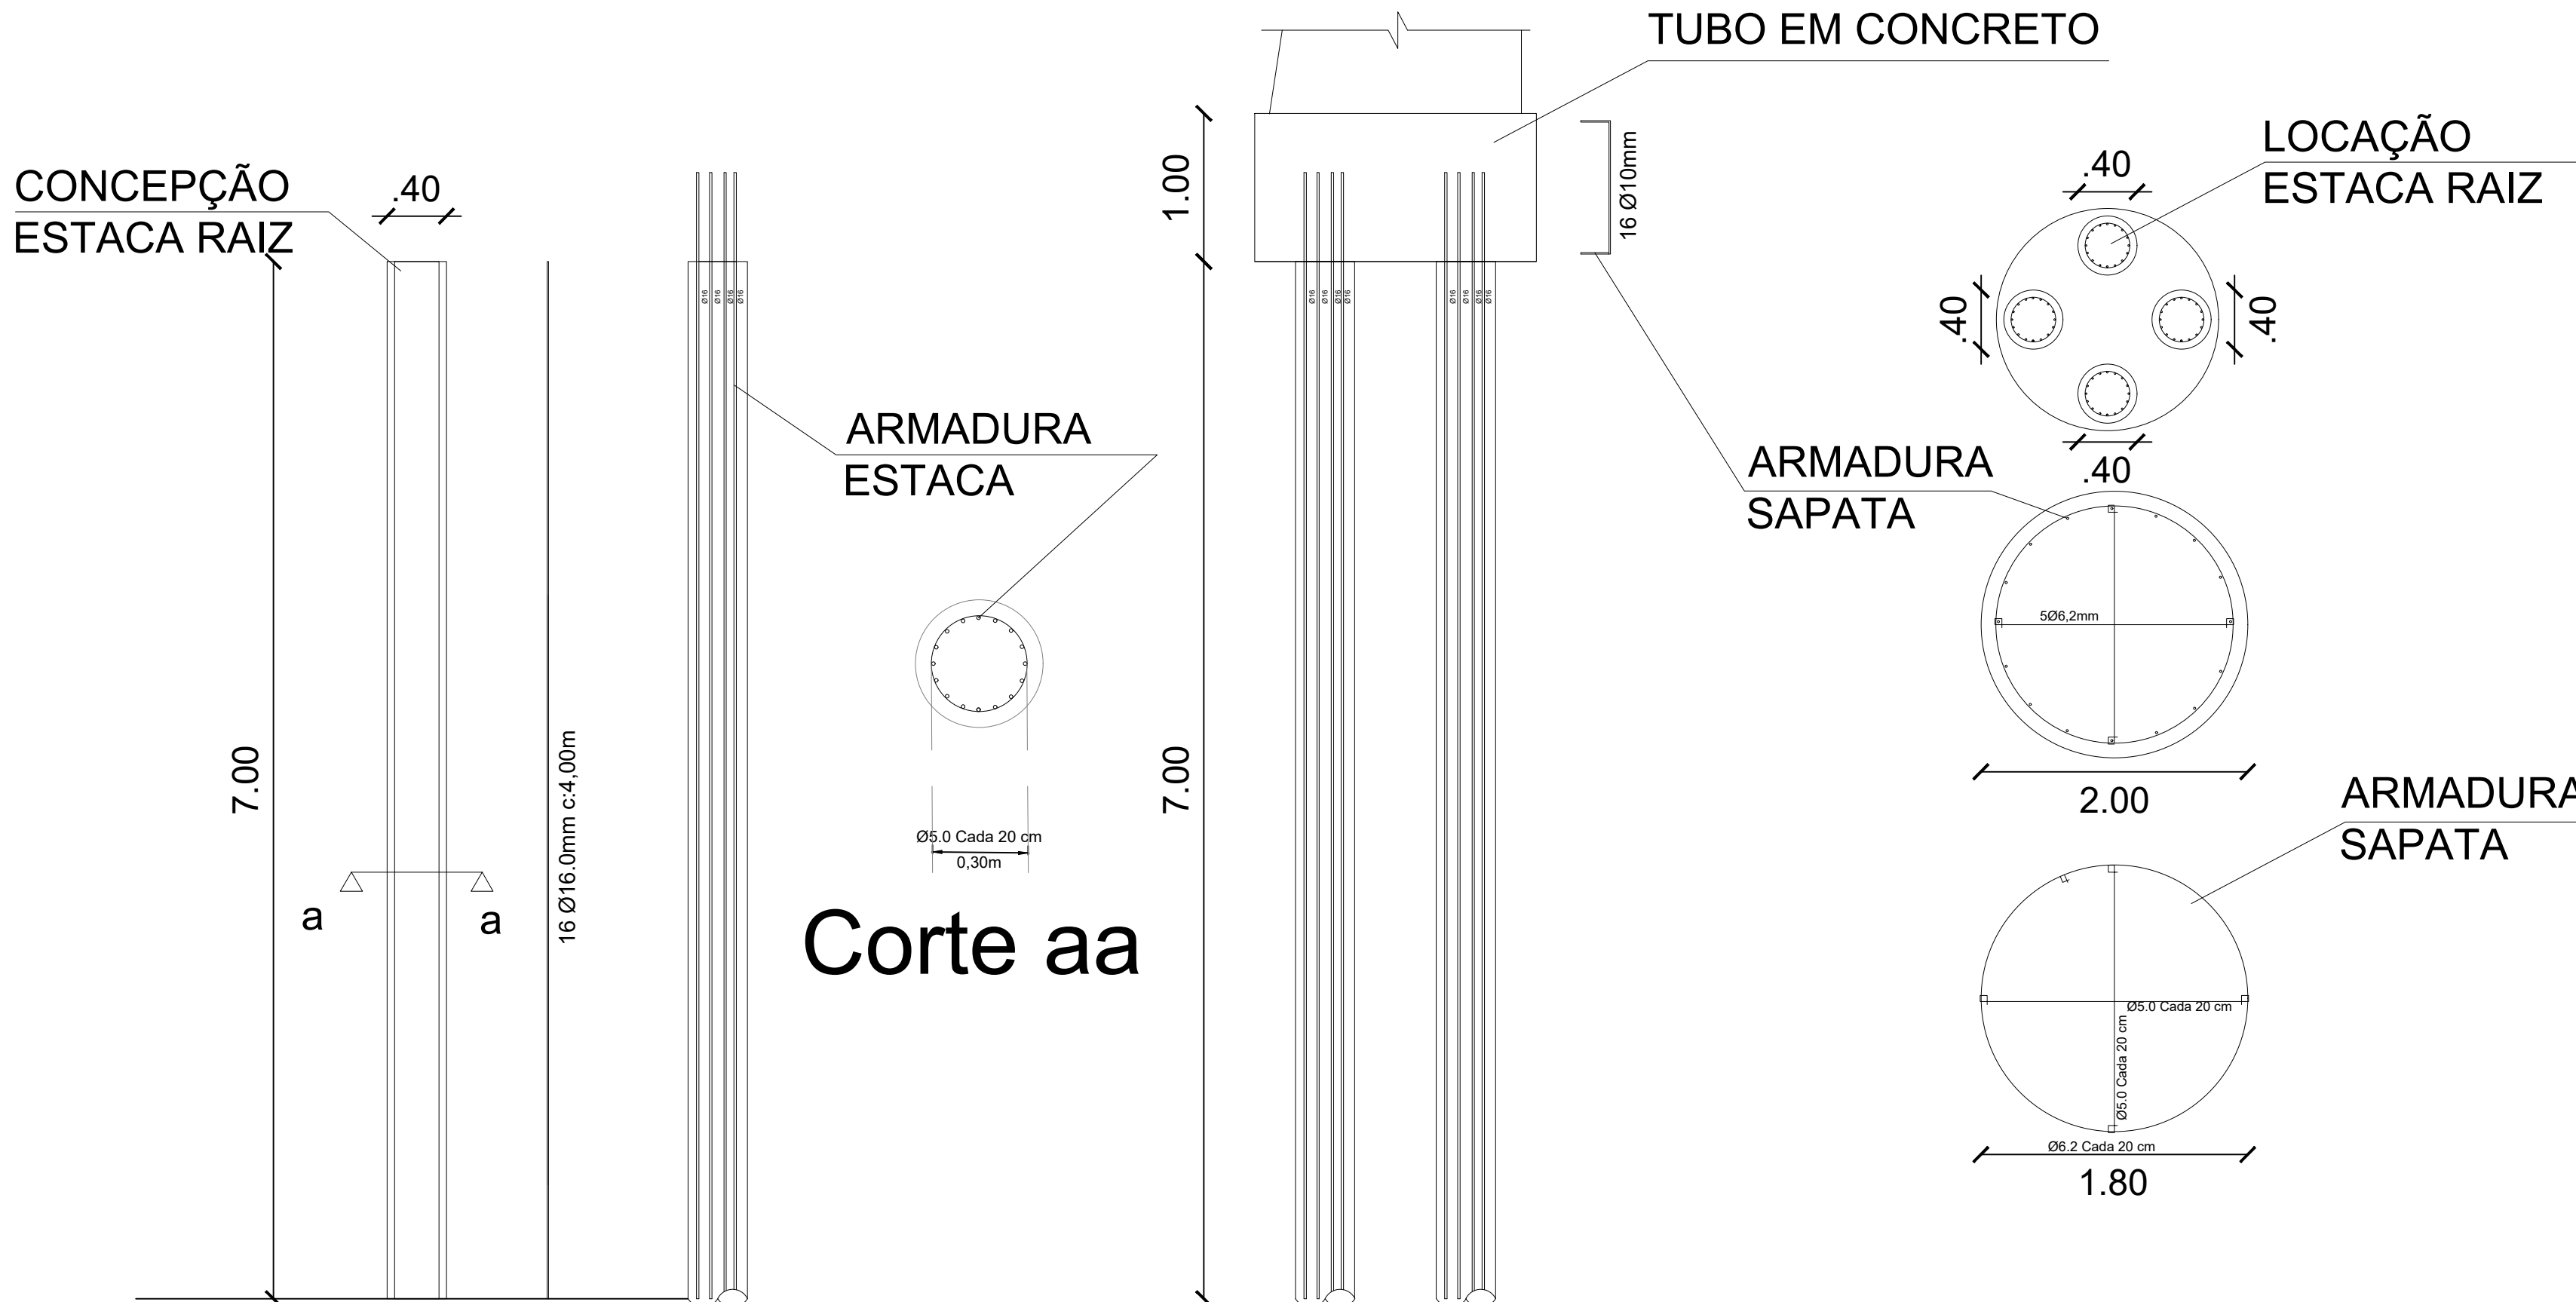[illegible]



CORTINA E PILARES - DETALHAMENTO FERRAGEM



REVISÃO	OBSERVAÇÃO						VISTO	DATA	
CLIENTE	MUNICIPIO DE NOVA PALMA								
OBRA	CAPECEIRA DA PONTE DA RUA ÍTALO BERTOLDO								
REFERENTE	DETALHAMENTO FERRAGEM - CORTINA E PILARES								
JUCEMARA ROSSATO:57080878072 Dados: 2025.12.24 08:07:49 - 03:00	Assinado de forma digital por JUCEMARA ROSSATO:57080878072  Documento assinado digitalmente GUILHERME SIMÕES PIRES Data: 24/12/2025 07:51:10-0300 Verifique em https://validar.jf.gov.br						Prancha N° 4 / 6		
JUCEMARA ROSSATO Prefeito Municipal	GUILHERME SIMÕES PIRES Eng. Civil CREA - RS 201567								
Desenho	Revisão	Escala(s) 1/50	Unidade(s) metros	Data DEZ-2025	Projeto N°				

RIO SOTURNO


RESTAURAÇÃO DO PAVIMENTO EXISTENTE ANTES DO DESASTRE
ÁREA: 300,00m²

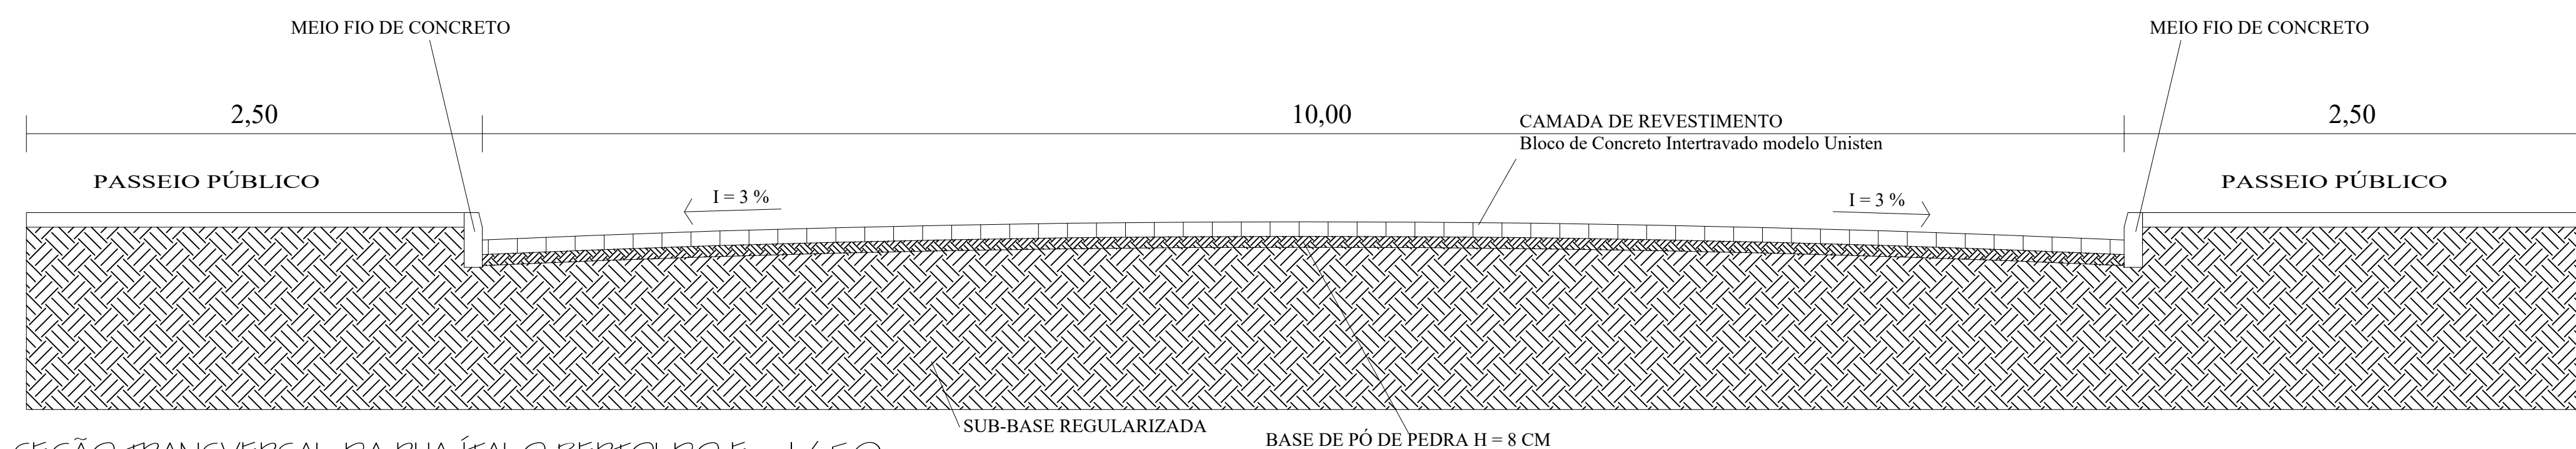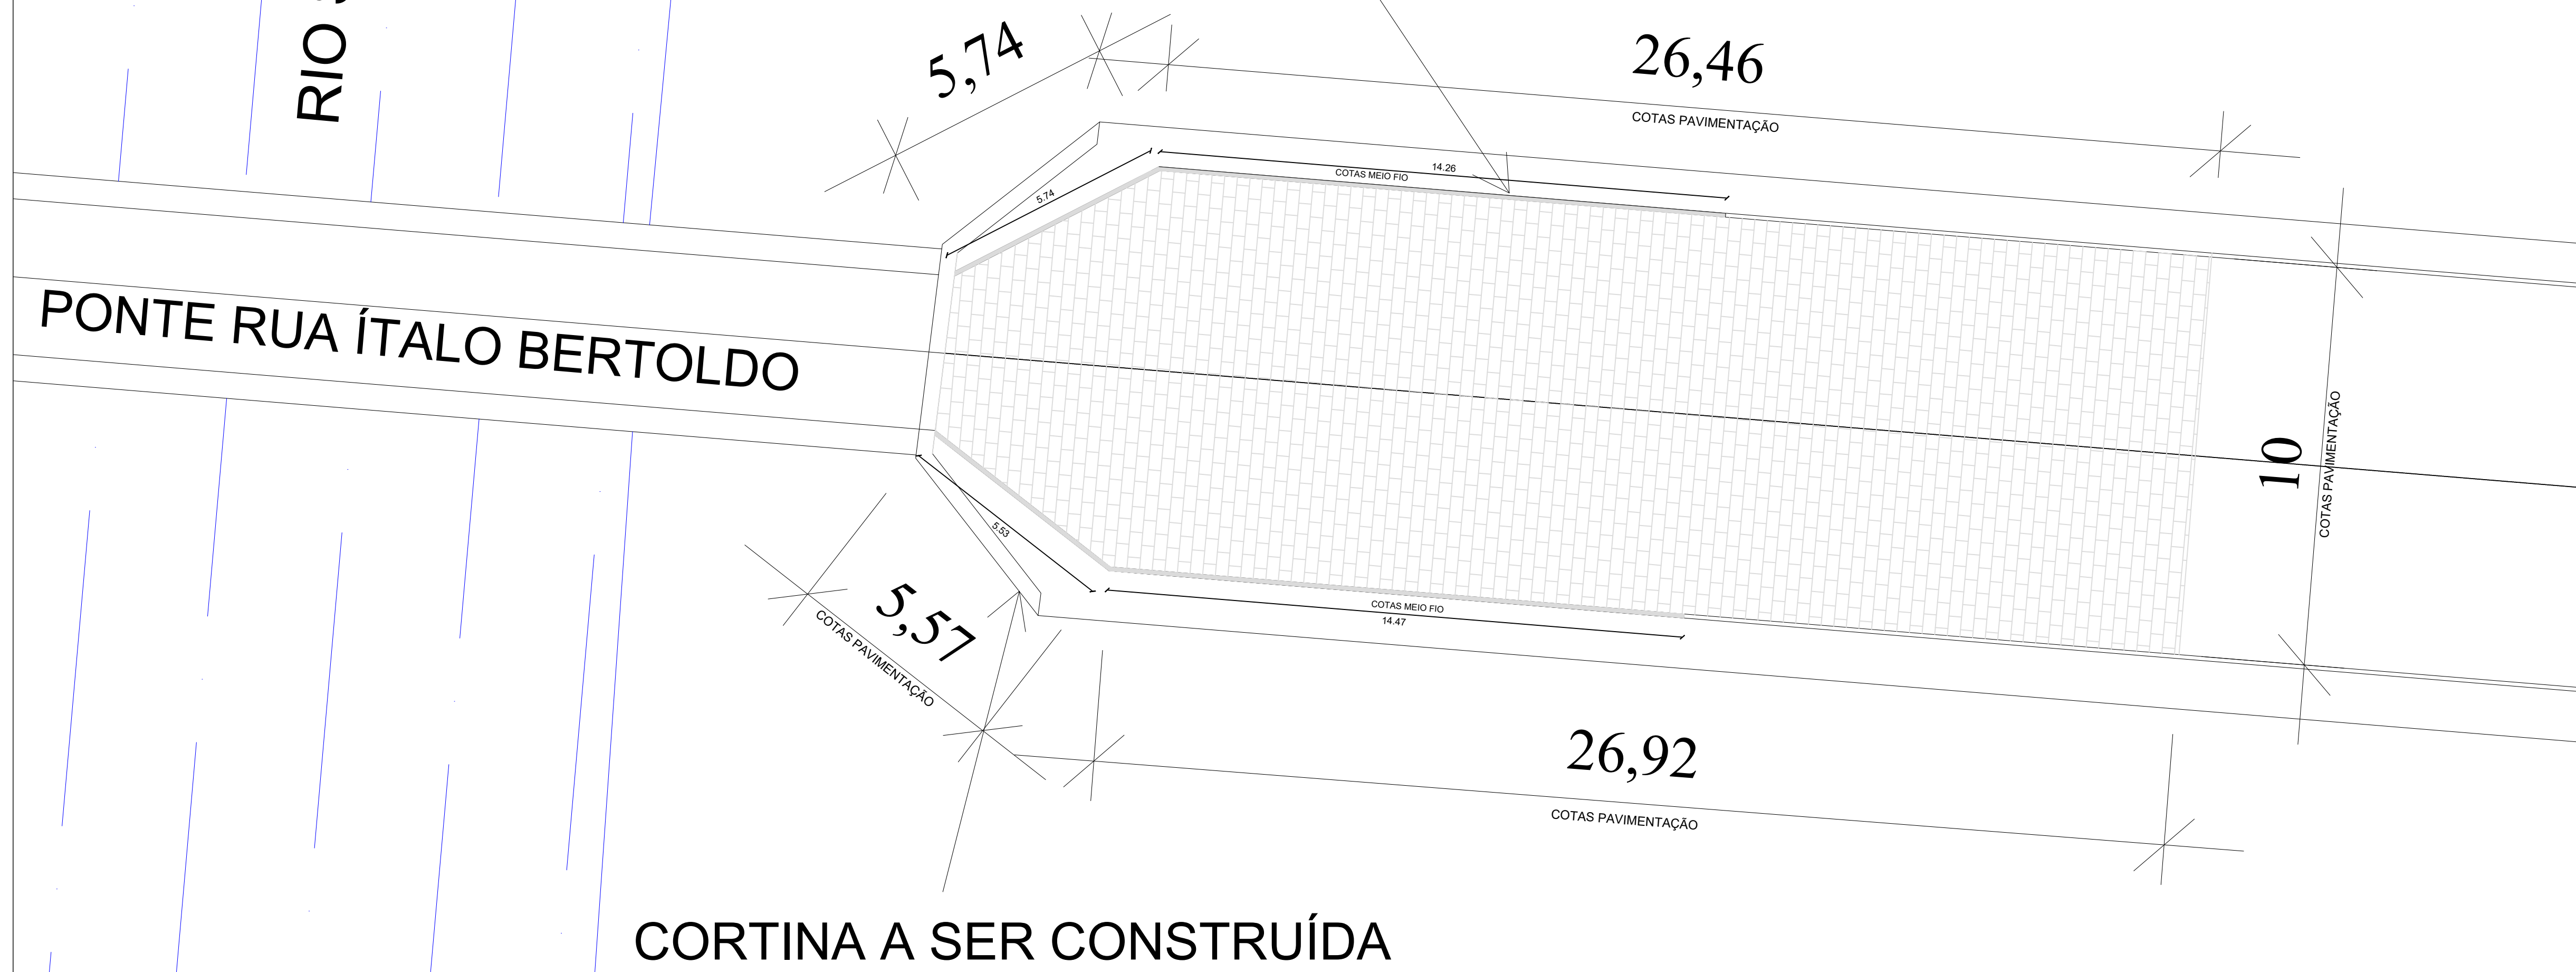


SEÇÃO TRANSVERSAL DA RUA ÍTALO BERTOLDO Esc.1/ 50

REVISÃO	OBSERVAÇÃO			VISTO	DATA
CLIENTE		MUNICÍPIO DE NOVA PALMA			
OBRA		CAPECEIRA DA PONTE DA RUA ÍTALO BERTOLDO			
REFERENTE		DETALHAMENTO PAVIMENTAÇÃO			
JUCEMARA ROSSATO:570 08078072		Assinado de forma digital por JUCEMARA ROSSATO:57008078072 Data: 2025.12.24 08:05:23 -03'00' JUCEMARA ROSSATO Prefeito Municipal			Prancha N° 5 / 6
Desenho		Revisão	Escala(s) 1/50	Unidade(s) metros	Data DEZ/2025
		Projeto N°			

PLANIALTIMÉTRICO

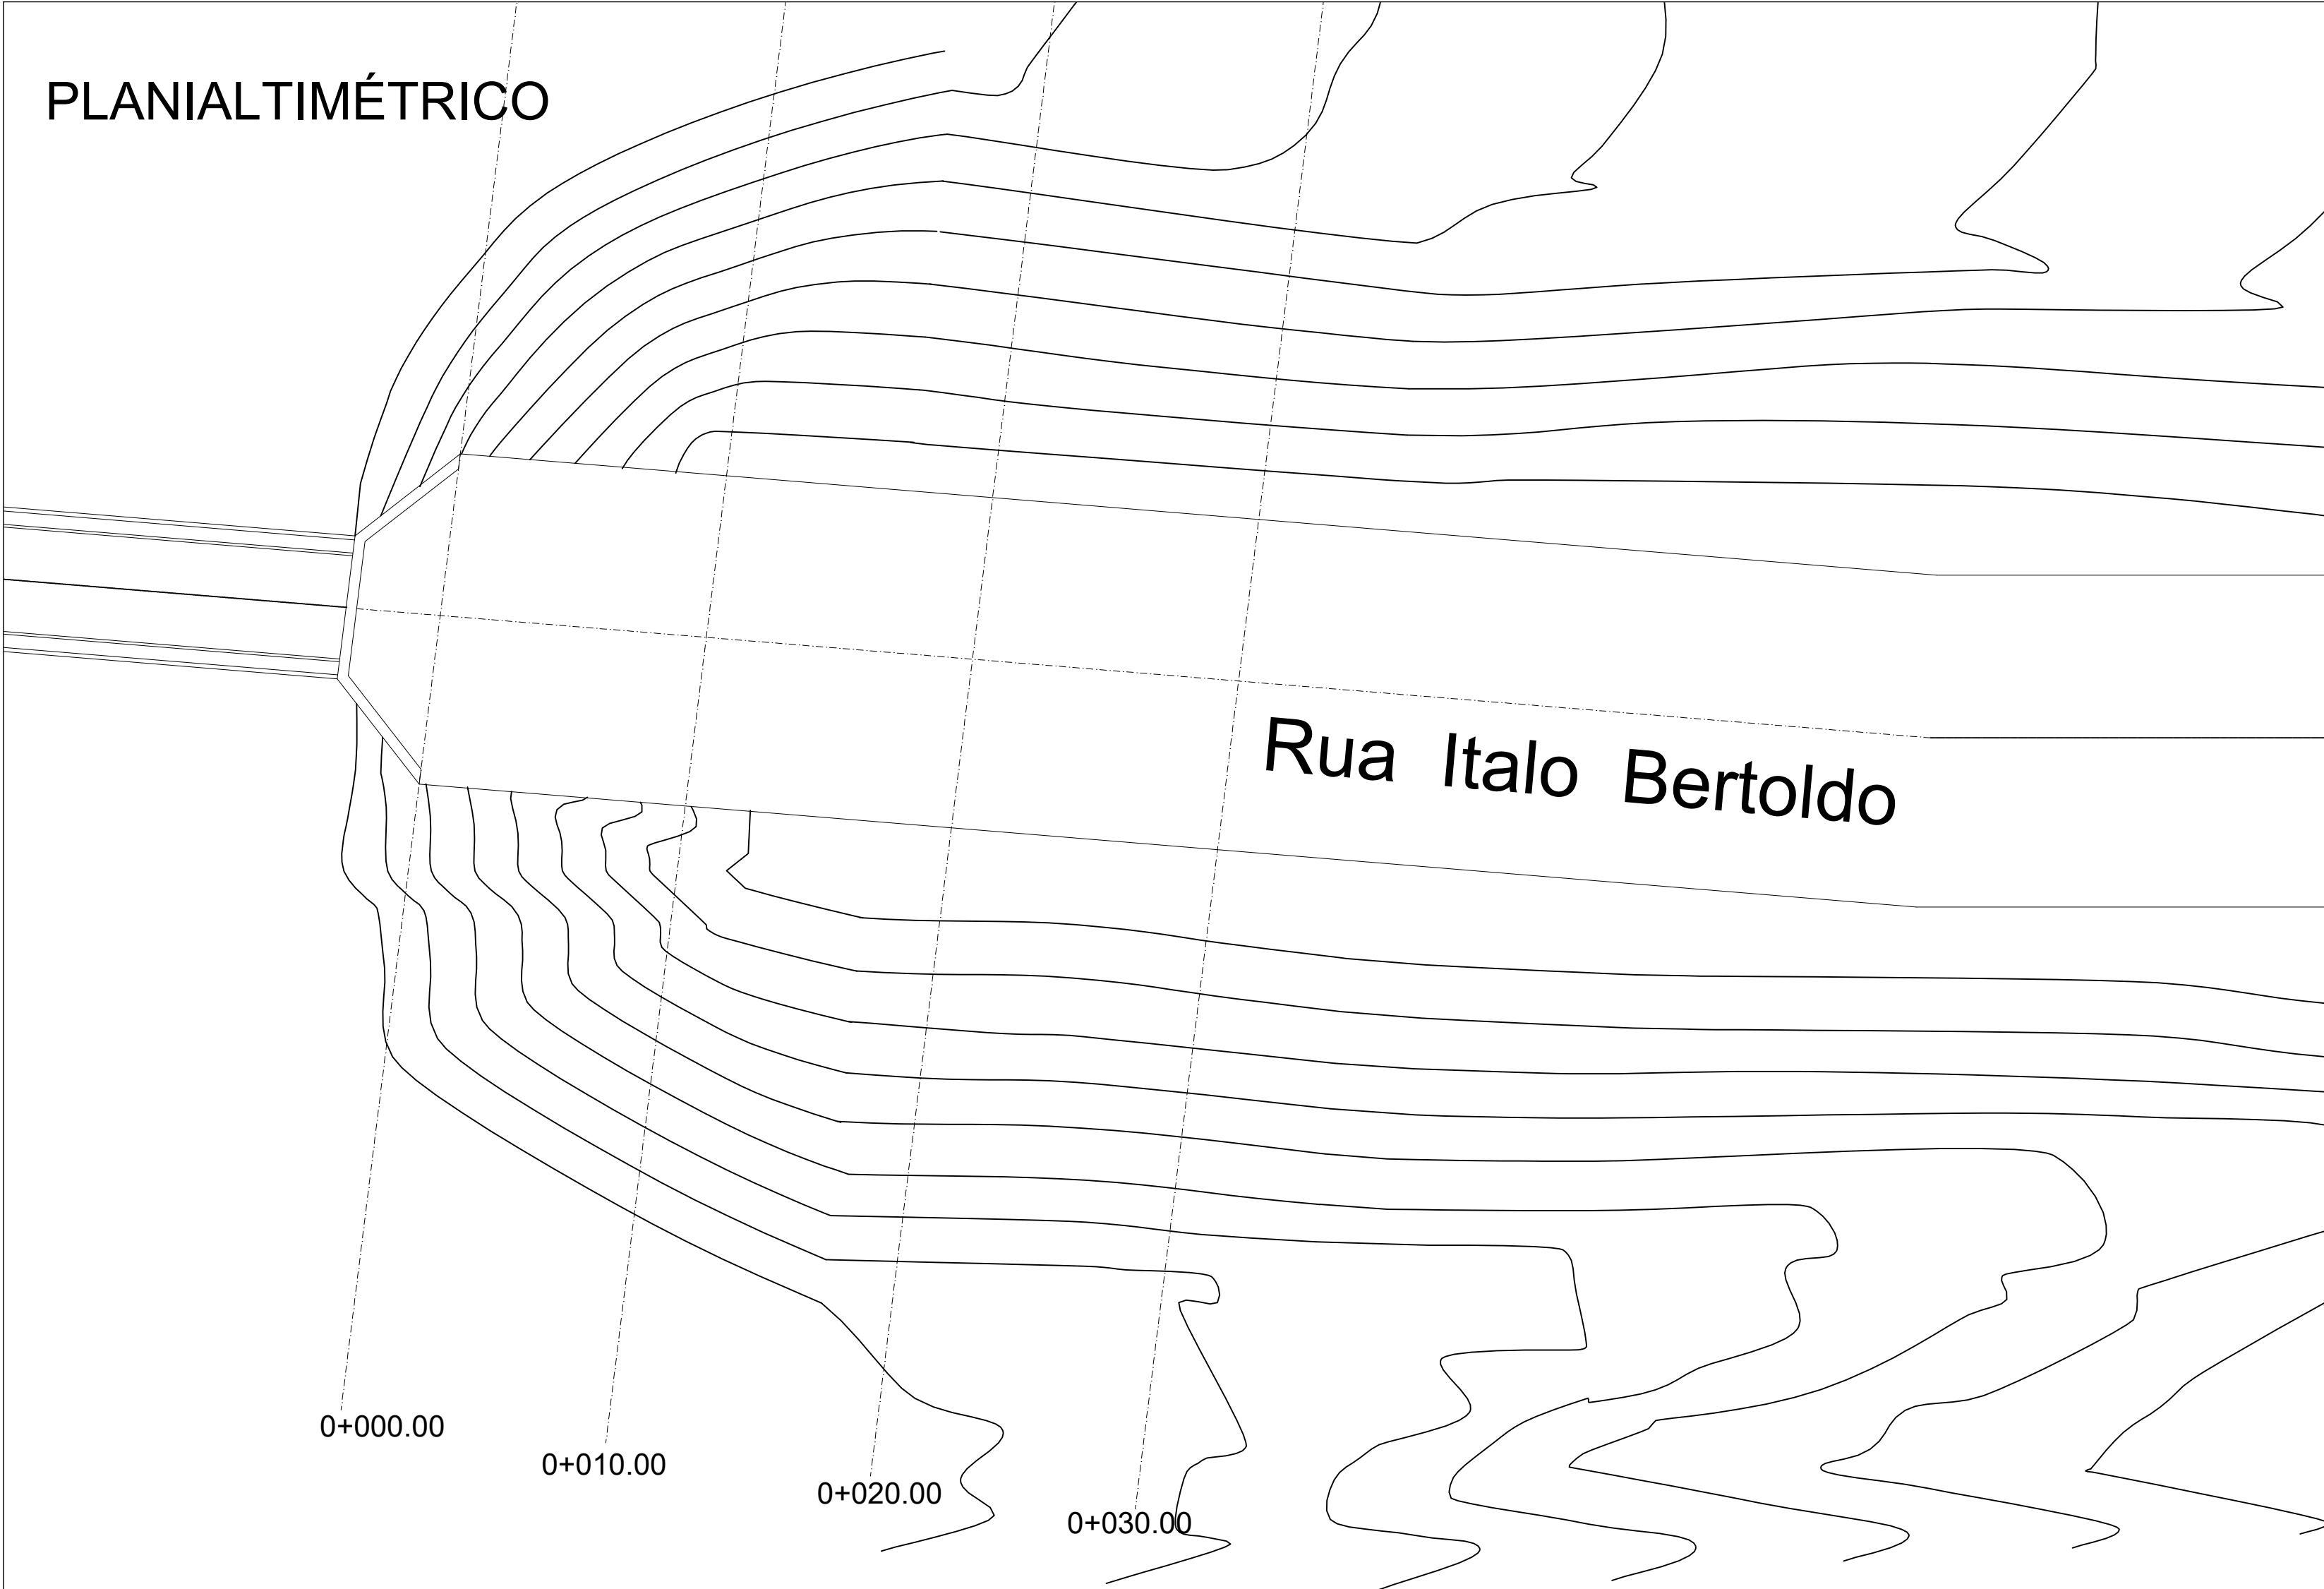


ATERRO A SER RECONSTITUÍDO

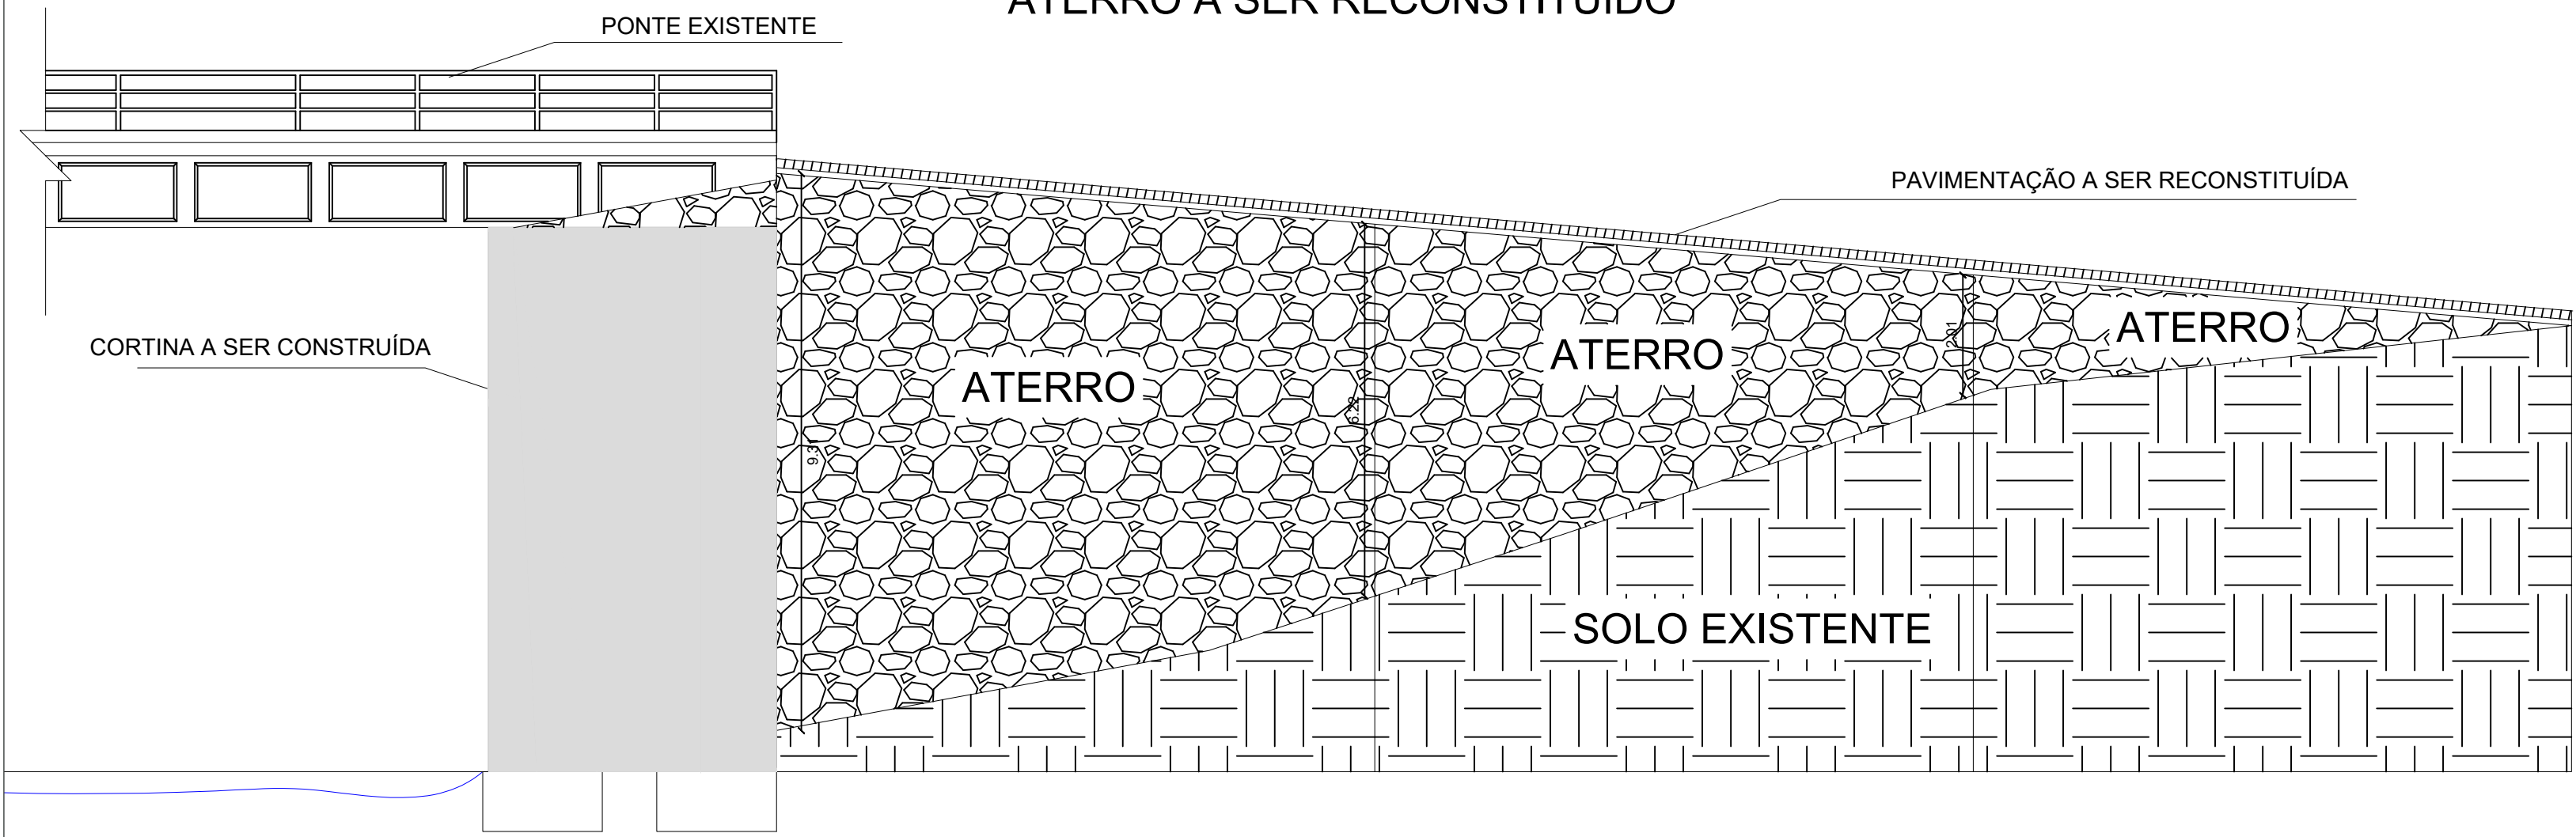

Volume de aterro
1389,93m³ + 795,89m³ + 418,99m³

PERFIL CORTE/ATERRO

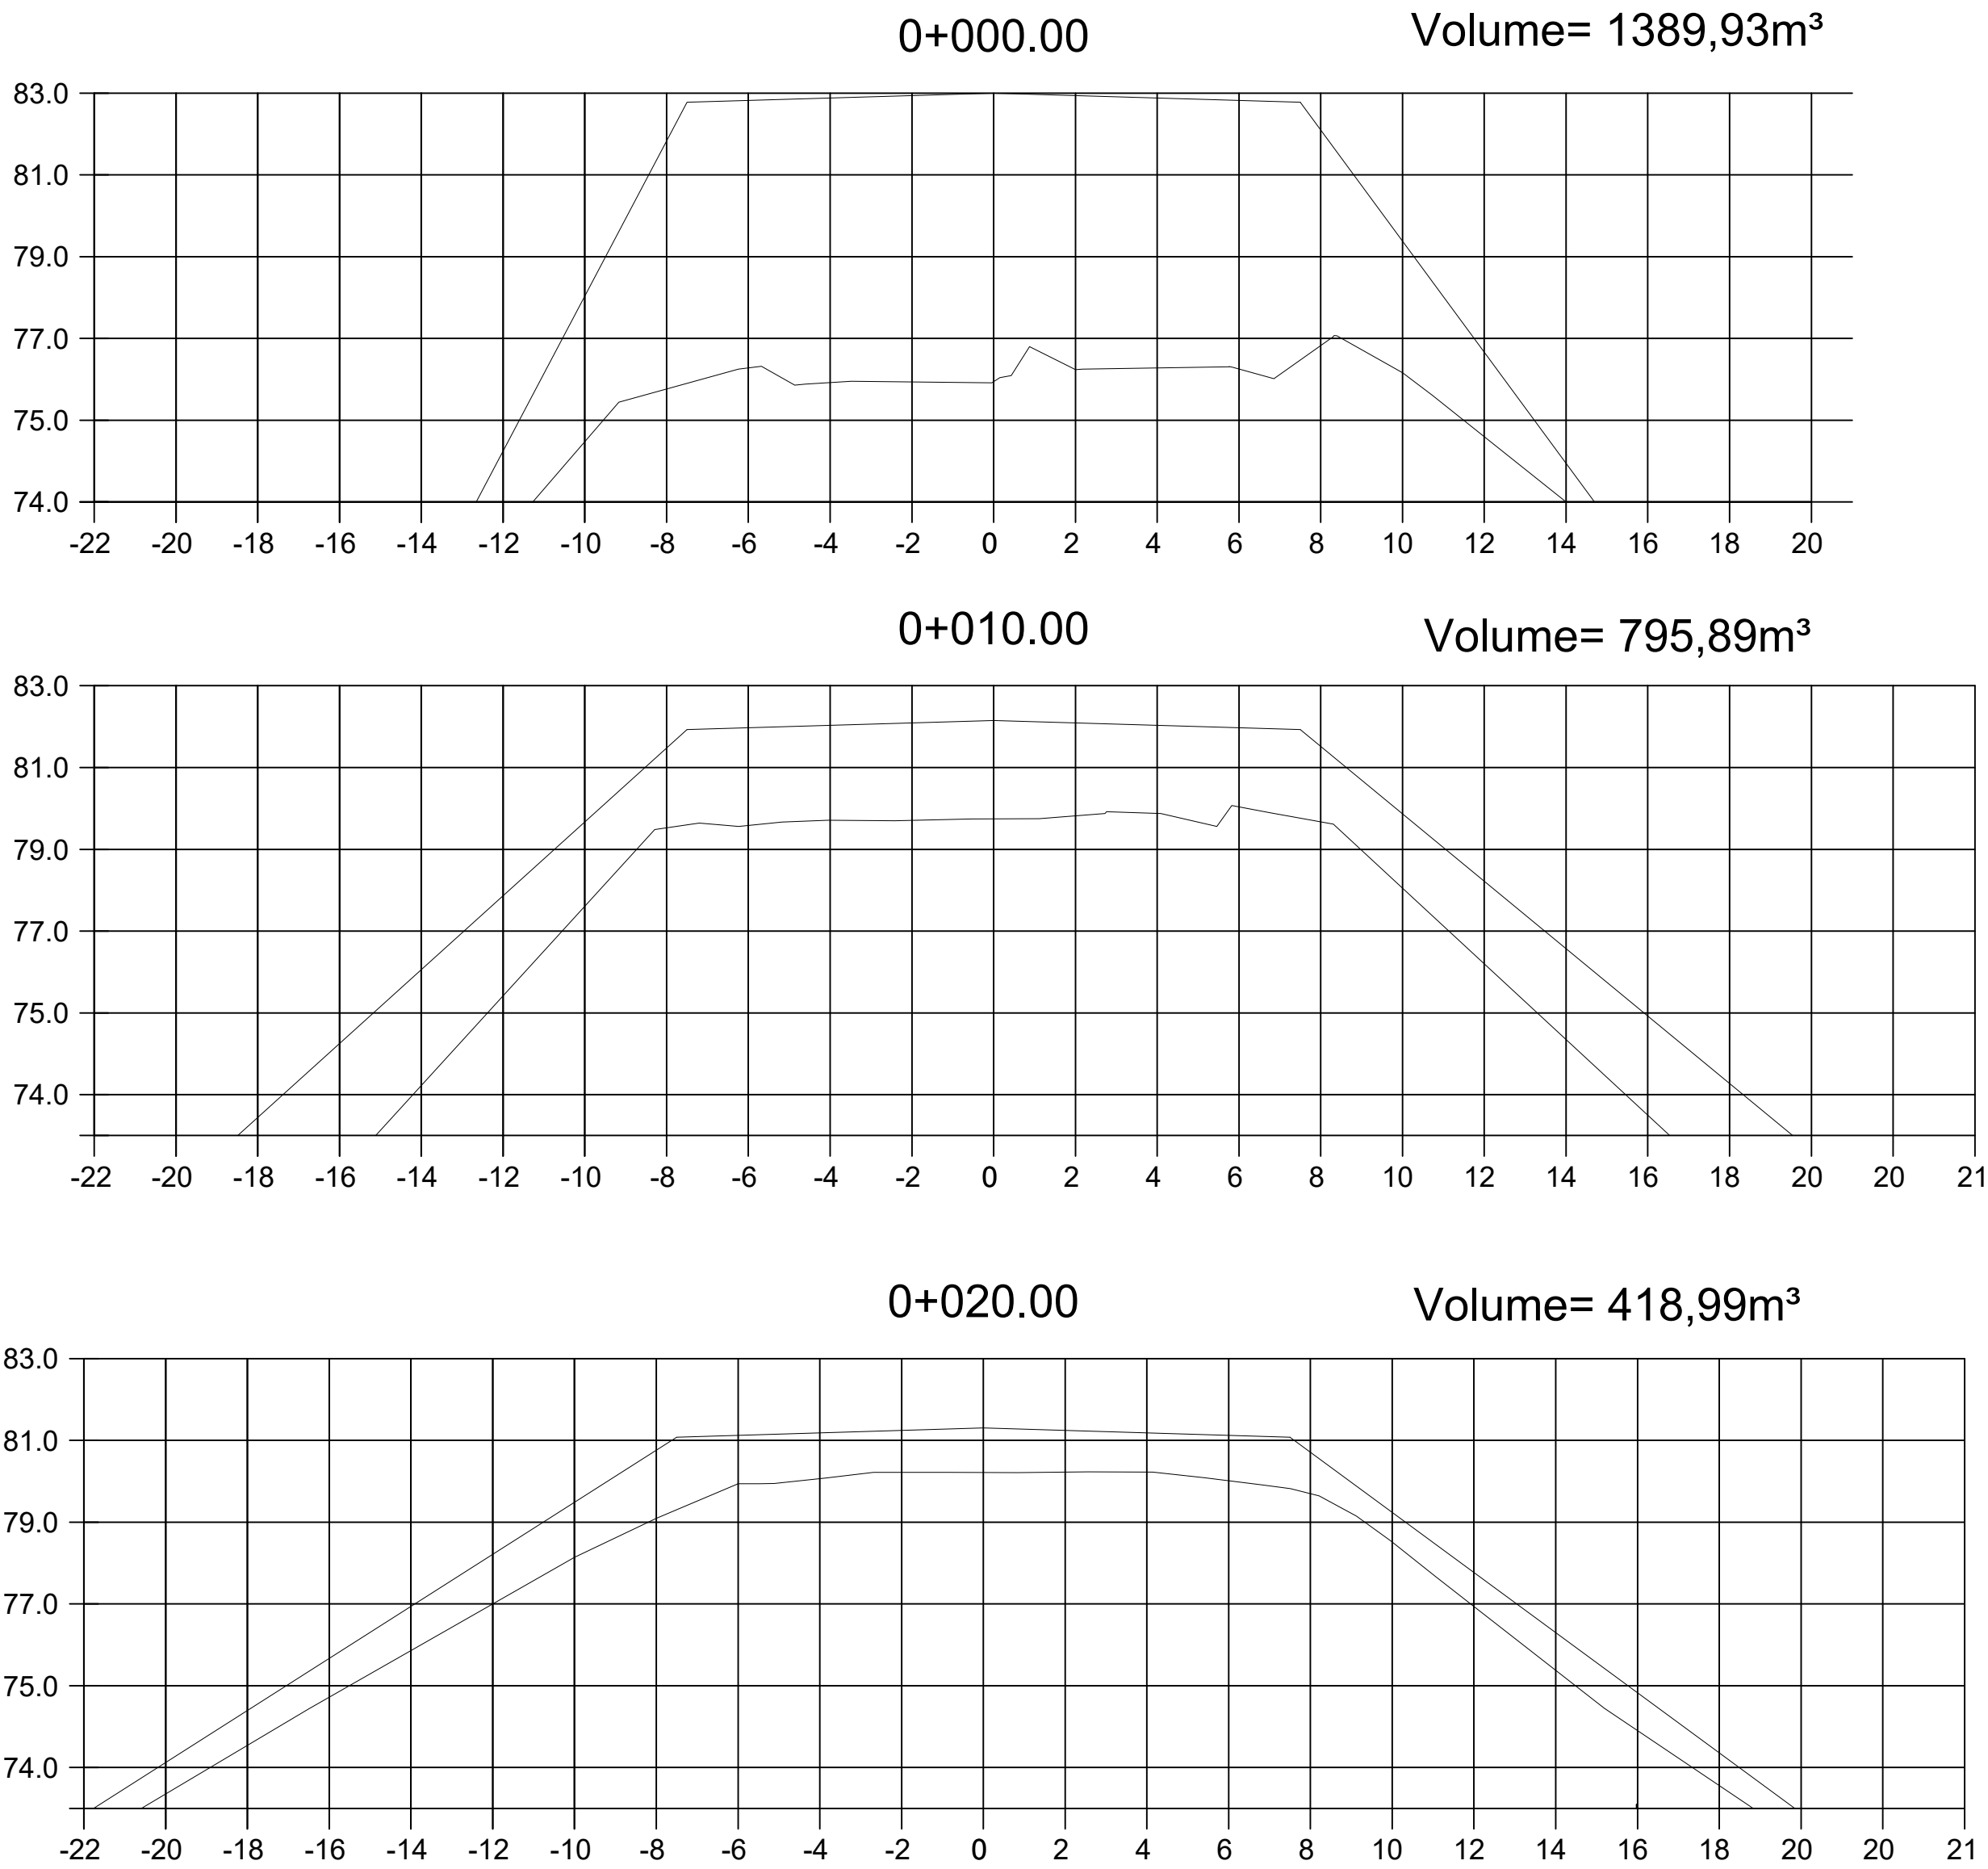

REVISÃO	OBSERVAÇÃO			VISTO	DATA
CLIENTE					
MUNICIPIO DE NOVA PALMA					
OBRA					
CAPECEIRA DA PONTE DA RUA ÍTALO BERTOLDO					
REFERENTE					
DETALHAMENTO MOVIMENTAÇÃO TERRA					
JUCEMARA ROSSATO:57 008078072		Assinado de forma digital por JUCEMARA ROSSATO:57008078072 Data: 2025.12.24 08:06:18 -03'00'  Documento assinado digitalmente GUILHERME SIMÕES PIRES Data: 24/12/2025 07:53:07-0300 Verifique em https://validar.it.gov.br			Prancha Nº
JUCEMARA ROSSATO Prefeito Municipal		GUILHERME SIMÕES PIRES Eng. Civil CREA - RS 201967			6 / 6
Desenho	Revisão	Escala(s) 1/50	Unidade(s) metros	Data DEZ/2025	Projeto Nº