


Legenda	
Pluvial	
Chapim	
Rufos	

Legenda detalhada	
Adaptador para bocal semi-circular c/ terminação	
Calha metálica	
Adaptador para bocal semi-circular	1pc
Corte 50cm	
Calha semi-circular	1m
Corte 50cm	
Adaptador para bocal semi-circular s/ terminação	
Calha metálica	
Adaptador para bocal semi-circular	1pc
Corte 50cm	
Cabeceira retangular	
Calha metálica	
Cabeceira retangular	1pc
Corte 50cm	
Curva 45 Longa	
PVC Esgoto	
Anel de borracha	1pc
100mm - 4"	
Curva 45 longa	1pc
100 mm	
Curva 90 longa	
PVC Esgoto	
Anel de borracha	1pc
100mm - 4"	
Curva 90 longa	1pc
100 mm	
Junção simples	
PVC Esgoto	
Anel de borracha	3pc
100mm - 4"	
Joelho 45	1pc
100 mm	
Junção simples	1pc
100 mm- 100 mm	1pc

Lista de materiais - Telhado	
Pluvial	
Calha metálica	
Adaptador para bocal semi-circular	18 pc
Corte 50cm	
Cabeceira retangular	11 pc
Corte 50cm	
Calha retangular	134.36 m
Corte 50cm	
Calha semi-circular	17 m
Corte 50cm	
PVC Esgoto	
Anel de borracha	40 pc
100mm - 4"	
Curva 45 longa	32 pc
100 mm	
Curva 90 longa	2 pc
100 mm	
Joelho 45	2 pc
100 mm	
Junção simples	2 pc
100 mm- 100 mm	
Tubo rígido c/ ponta lisa	45.47 m
100 mm - 4"	

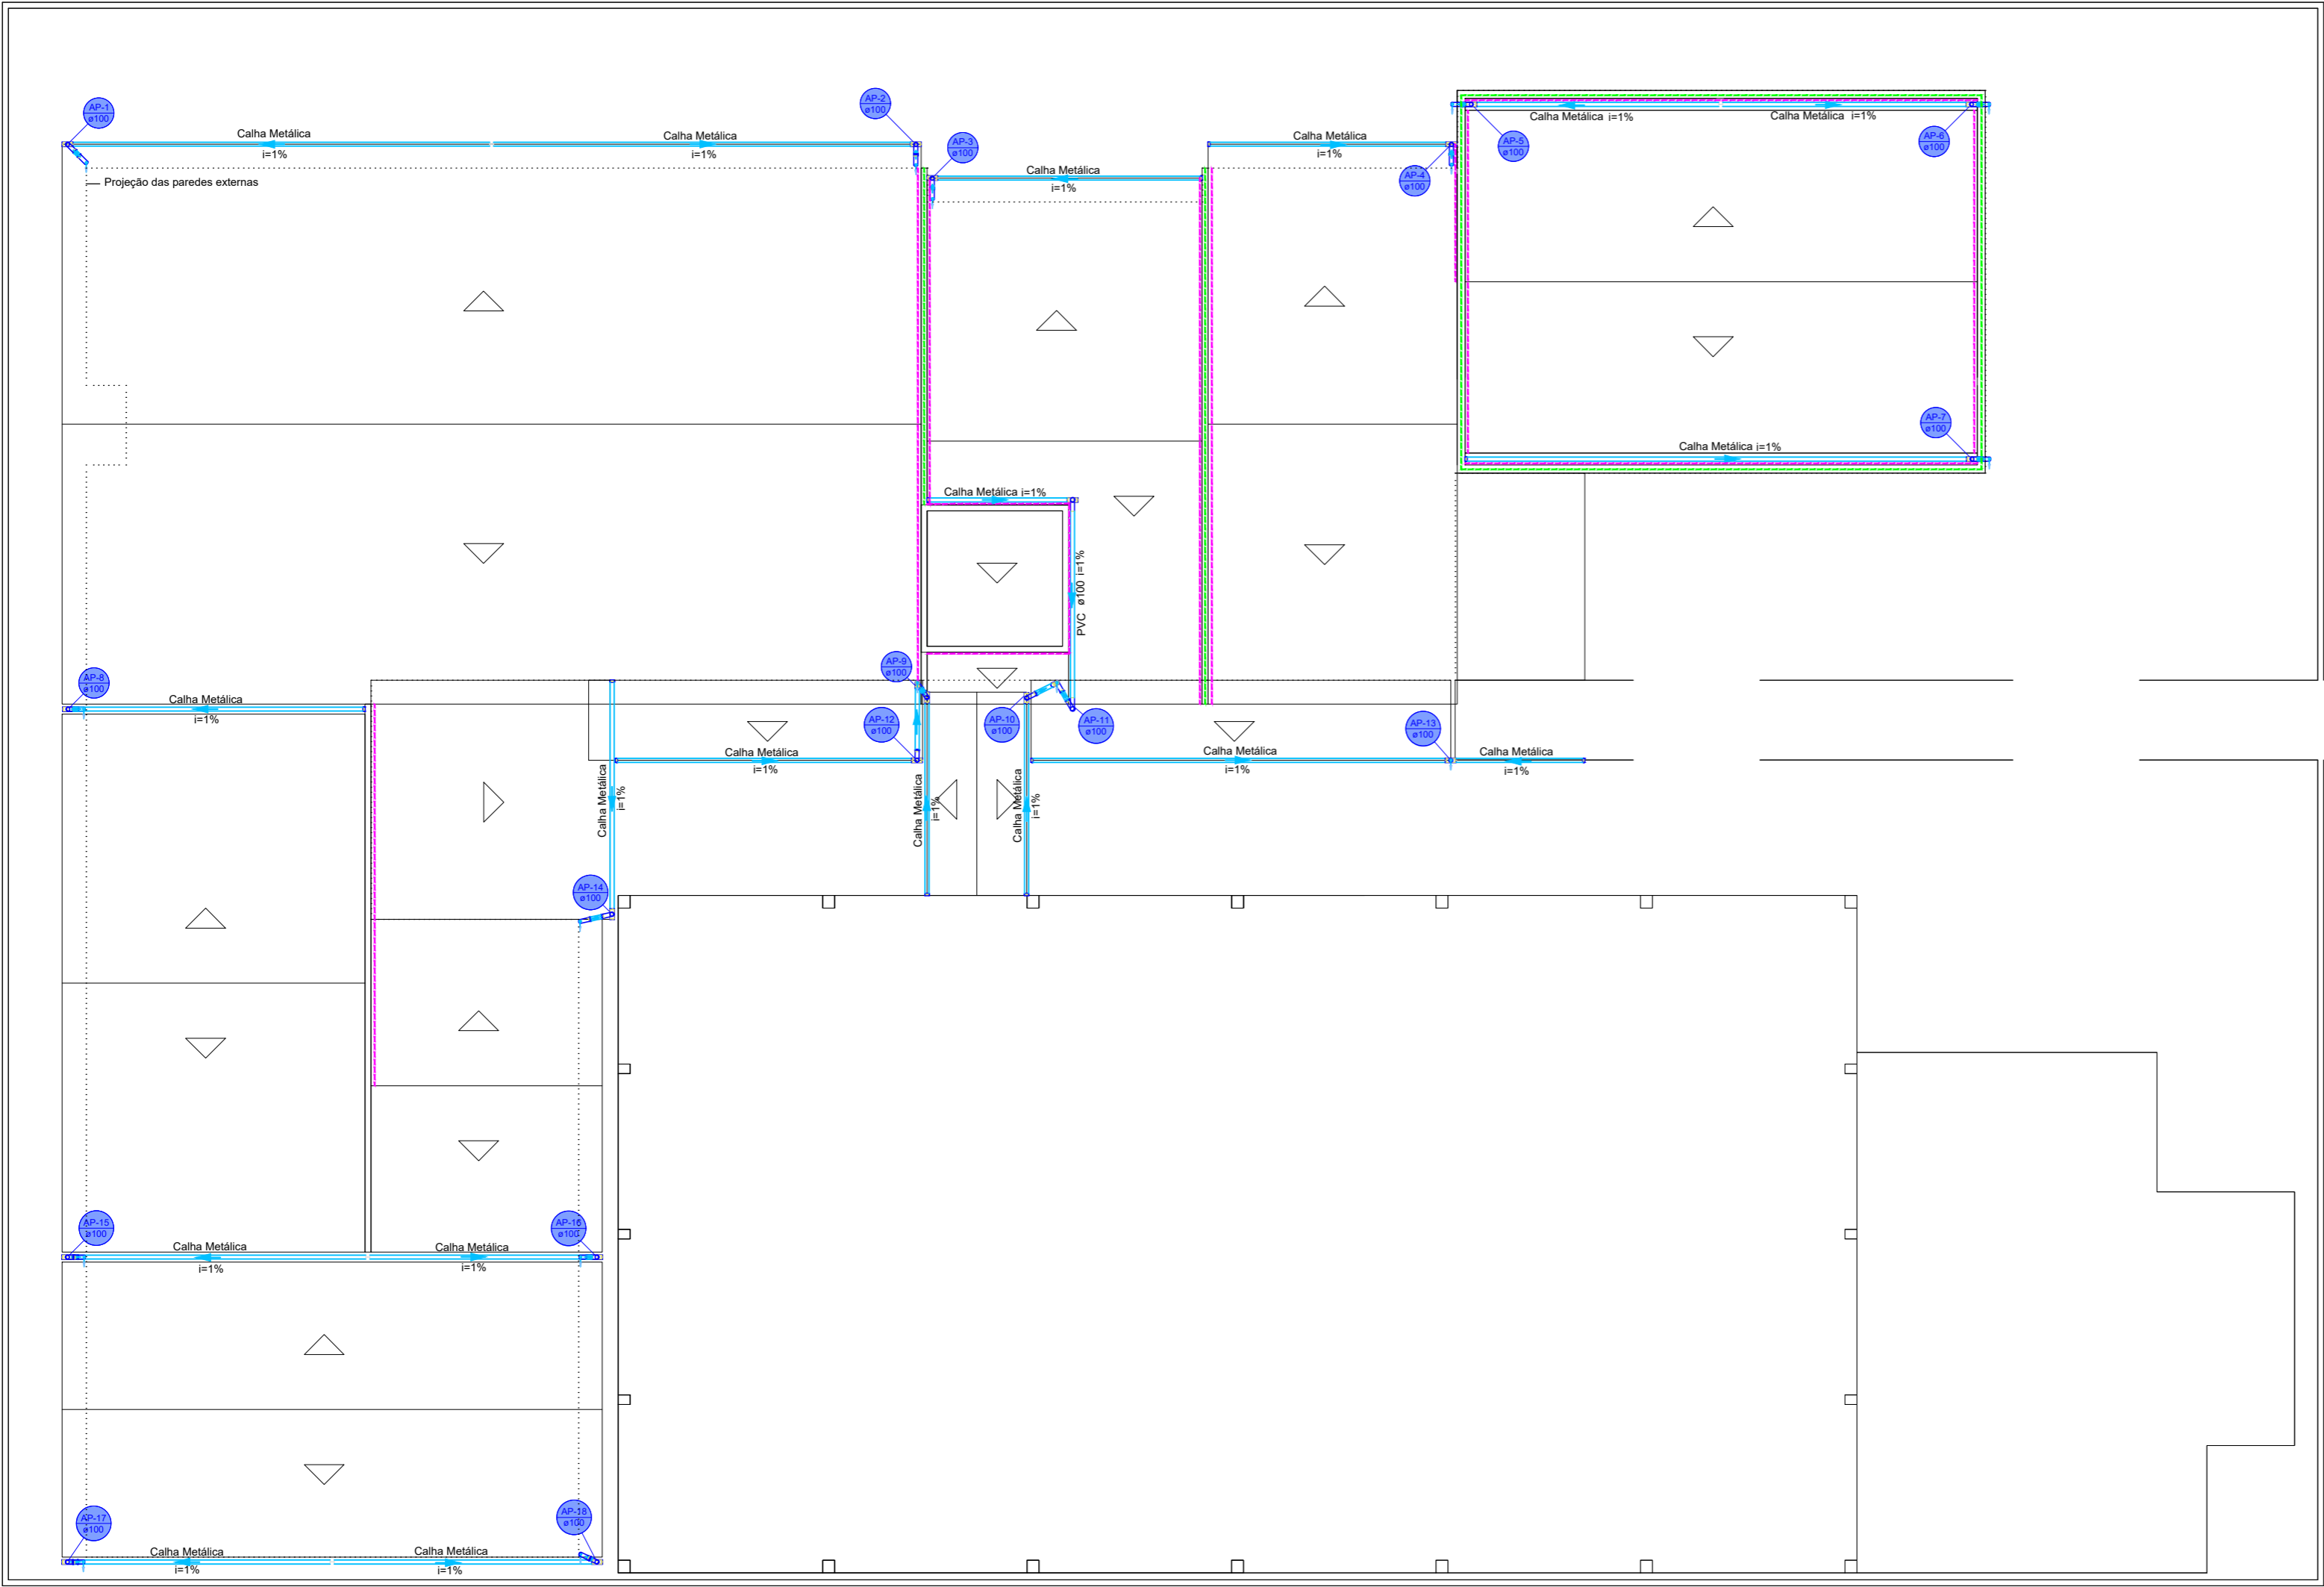

INSTALAÇÕES PLUVIAIS - TELHADO
ESCALA 1:100

PREFEITO MUNICIPAL: RODRIGO DECIMO
SECRETÁRIO: GUILHERME SCHNEIDER
RUA ANDRÉ MARQUES N° 820 • 10º ANDAR • OFFICE TOWER • CENTRO
CEP 97010-040 • SANTA MARIA • RS (55) 3921 7068 • sep.santamaria@gmail.com

OBRAS
REFORMA PARCIAL DA REDE PLUVIAL DA EMEF VICENTE FARENCENA
LOCAL
Rua João da Fontoura e Souza, s/n - Bairro Camobi - Santa Maria/RS

PROJETO
INSTALAÇÕES HIDROSSANITÁRIAS
ASSUNTO
INSTALAÇÕES PLUVIAIS - TELHADO

PROPRIETÁRIO	PROJETISTA / RESPONSÁVEL TÉCNICO
PREFEITURA MUNICIPAL DE SANTA MARIA	MARINA CASARIN PASE Engenheira Civil CREA/RS 232.935 PMSM 18.704-6

ESCALA	DESENHO ORIGINAL	A.R.T. / R.R.T.	PRANCHA
INDICADA		ART N° 14276531	3/4
UNIDADE	METRO (m)	DATA DE PROJETO	
		MARÇO 2026	