




Corte AA

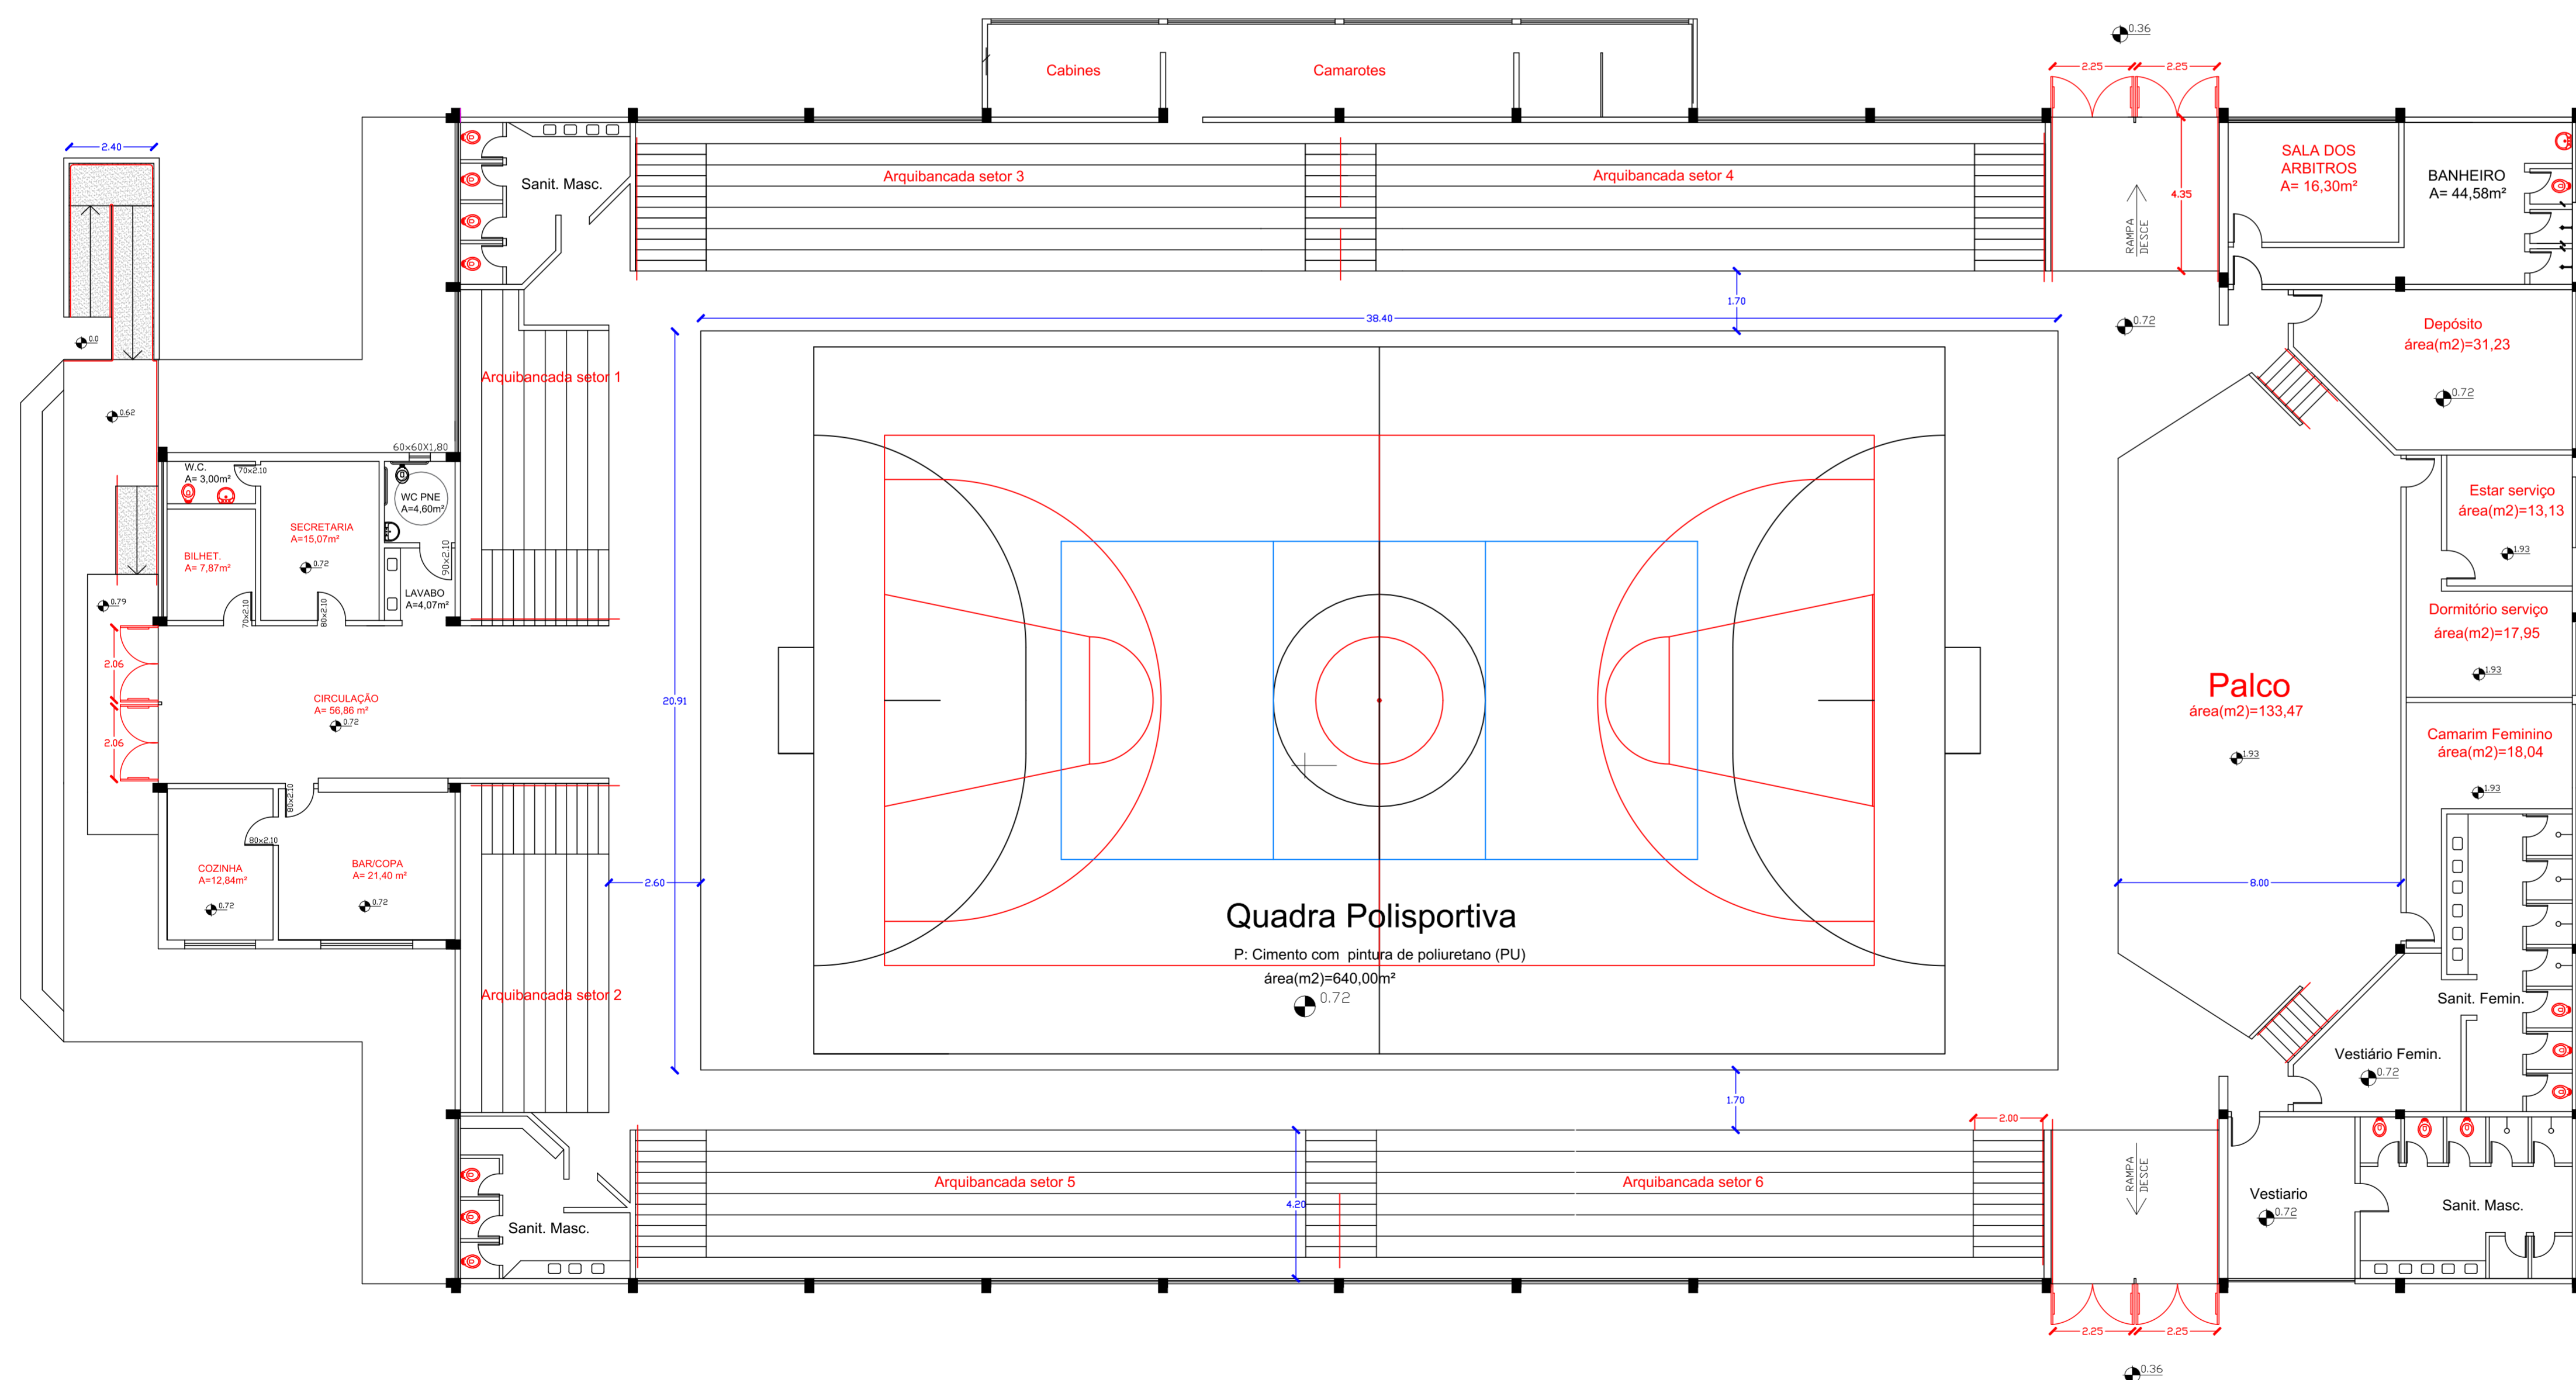

Alteração do piso retirar parquet  
Regularização com concreto 8cm,  
acabamento com pintura de Poliuretano

 <b>PREFEITURA MUNICIPAL DE SÃO BORJA</b> SEC. MUN. DE PLANEJAMENTO ORÇAMENTO E PROJETOS DEPARTAMENTO DE PROJETOS E EDIFICAÇÕES CENTRO ADMINISTRATIVO SALVADOR LIONÇO PEREIRA ALVAREZ - RUA VEREADOR EURICO BATISTA DA SILVA, Nº 64 - SÃO BORJA/RS	
Proprietário:	GESTÃO 2025/2028
Responsável Técnico:	SECRETARIA:
Arq.º e Urb. Edison Saucedo Cau A 171266-7	COORDENADORA: ANA BELLADONA
	DESENHO: Antônio Francisco
<b>ÁREA INTERVENÇÃO - TROCA DE PISO QUADRA</b>	
Endereço: Ver. Alberto da Rocha Benevenuto, 2385 ( Ginásio Municipal Cito Doria Azambuja) Bairro do Passo	MUNICÍPIO: SÃO BORJA/RS
Troca de piso quadra poliesportiva	Área Total: 802,68 m²
Escala: 1/100	Data: Julho/2025
	Nº PRANCHA: 4/4