



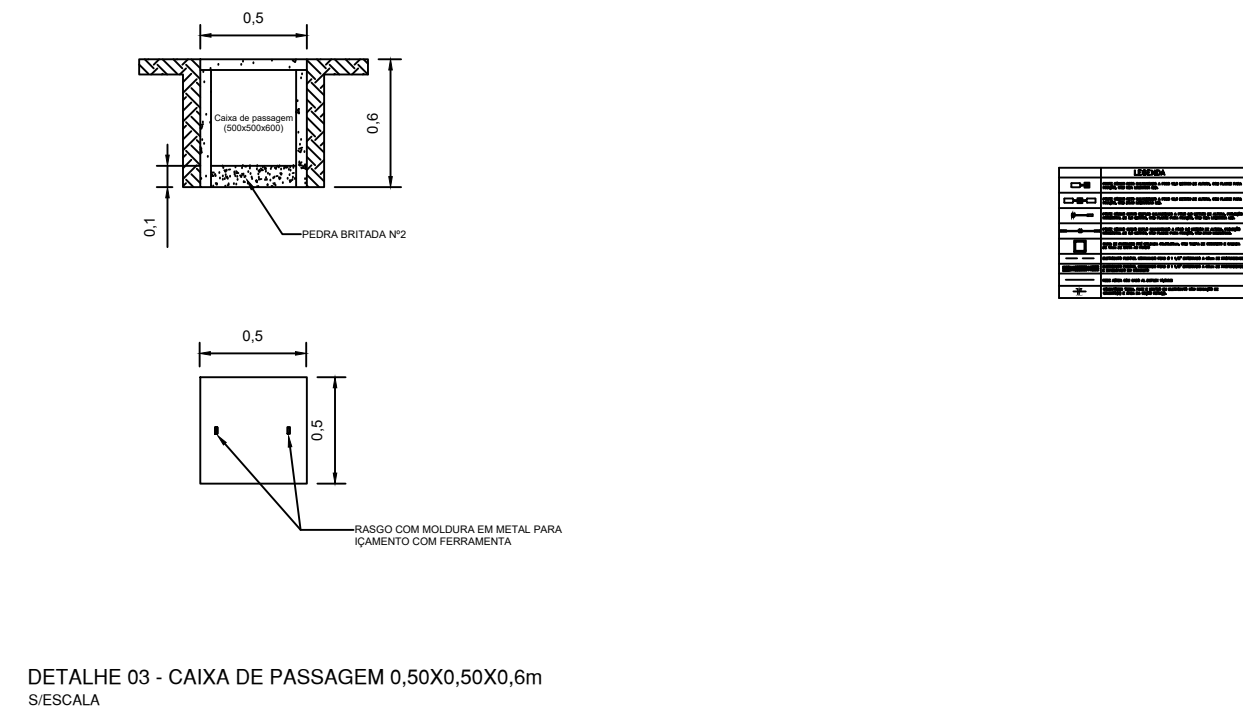

1	2	
---	---	---	---	---	---	---	---	---	----	----	-----

PROJETO ELABORADO PELA SECRETARIA DE PLANEJAMENTO URBANO E HABITAÇÃO

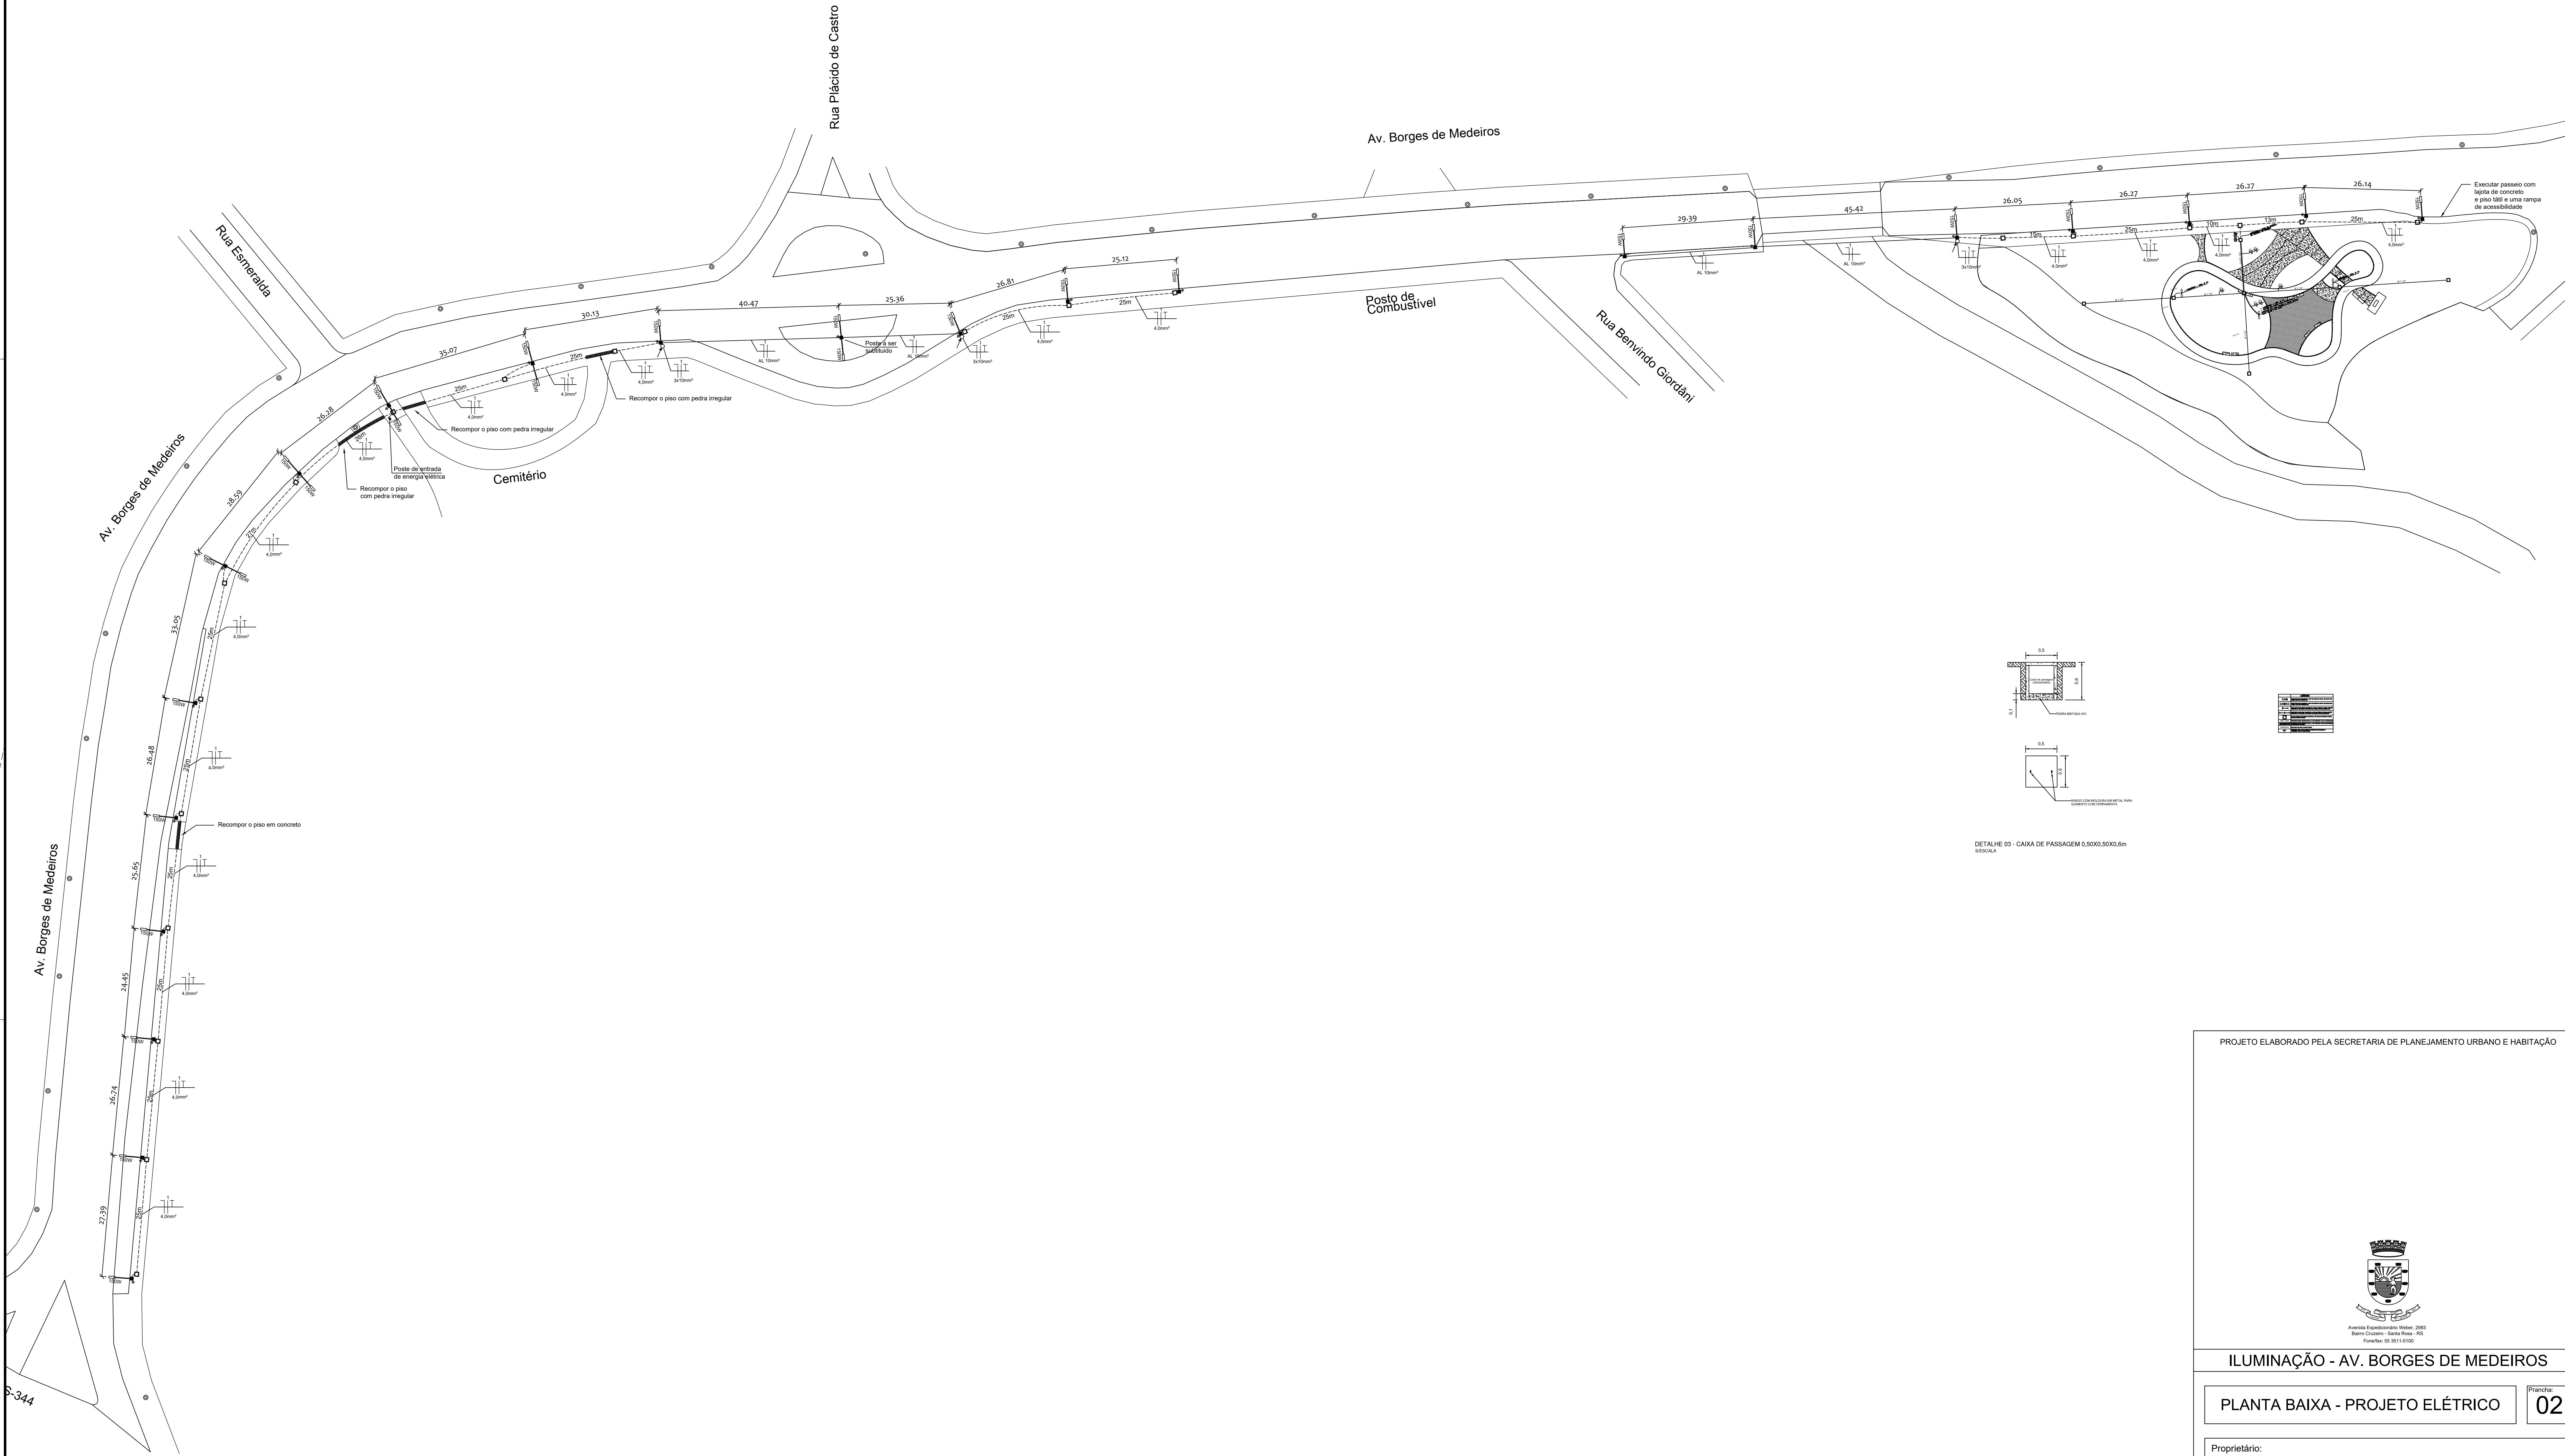

Município de Santa Rosa - RS

ILUMINAÇÃO - AV. BORGES DE MEDEIROS

PLANTA BAIXA - PROJETO ELÉTRICO

02

Proprietário:
Município de Santa Rosa - RS

Responsável Técnico:
ROGÉRIO VÖLZ - ENG. ELETRICISTA - CREA 142095

Escala	Data	Área	Desenho	Revista
S/E	Abril de 2025		ROGERIO VÖLZ	00
Cidade		Endereço		
Santa Rosa		Av. Borges de Medeiros		
Coordenadas				
Latitude: -27°52'50.5"S		Longitude: -54°29'42.4"O		