



01 DIAGRAMA MULTIFILAR
SEM ESCALA

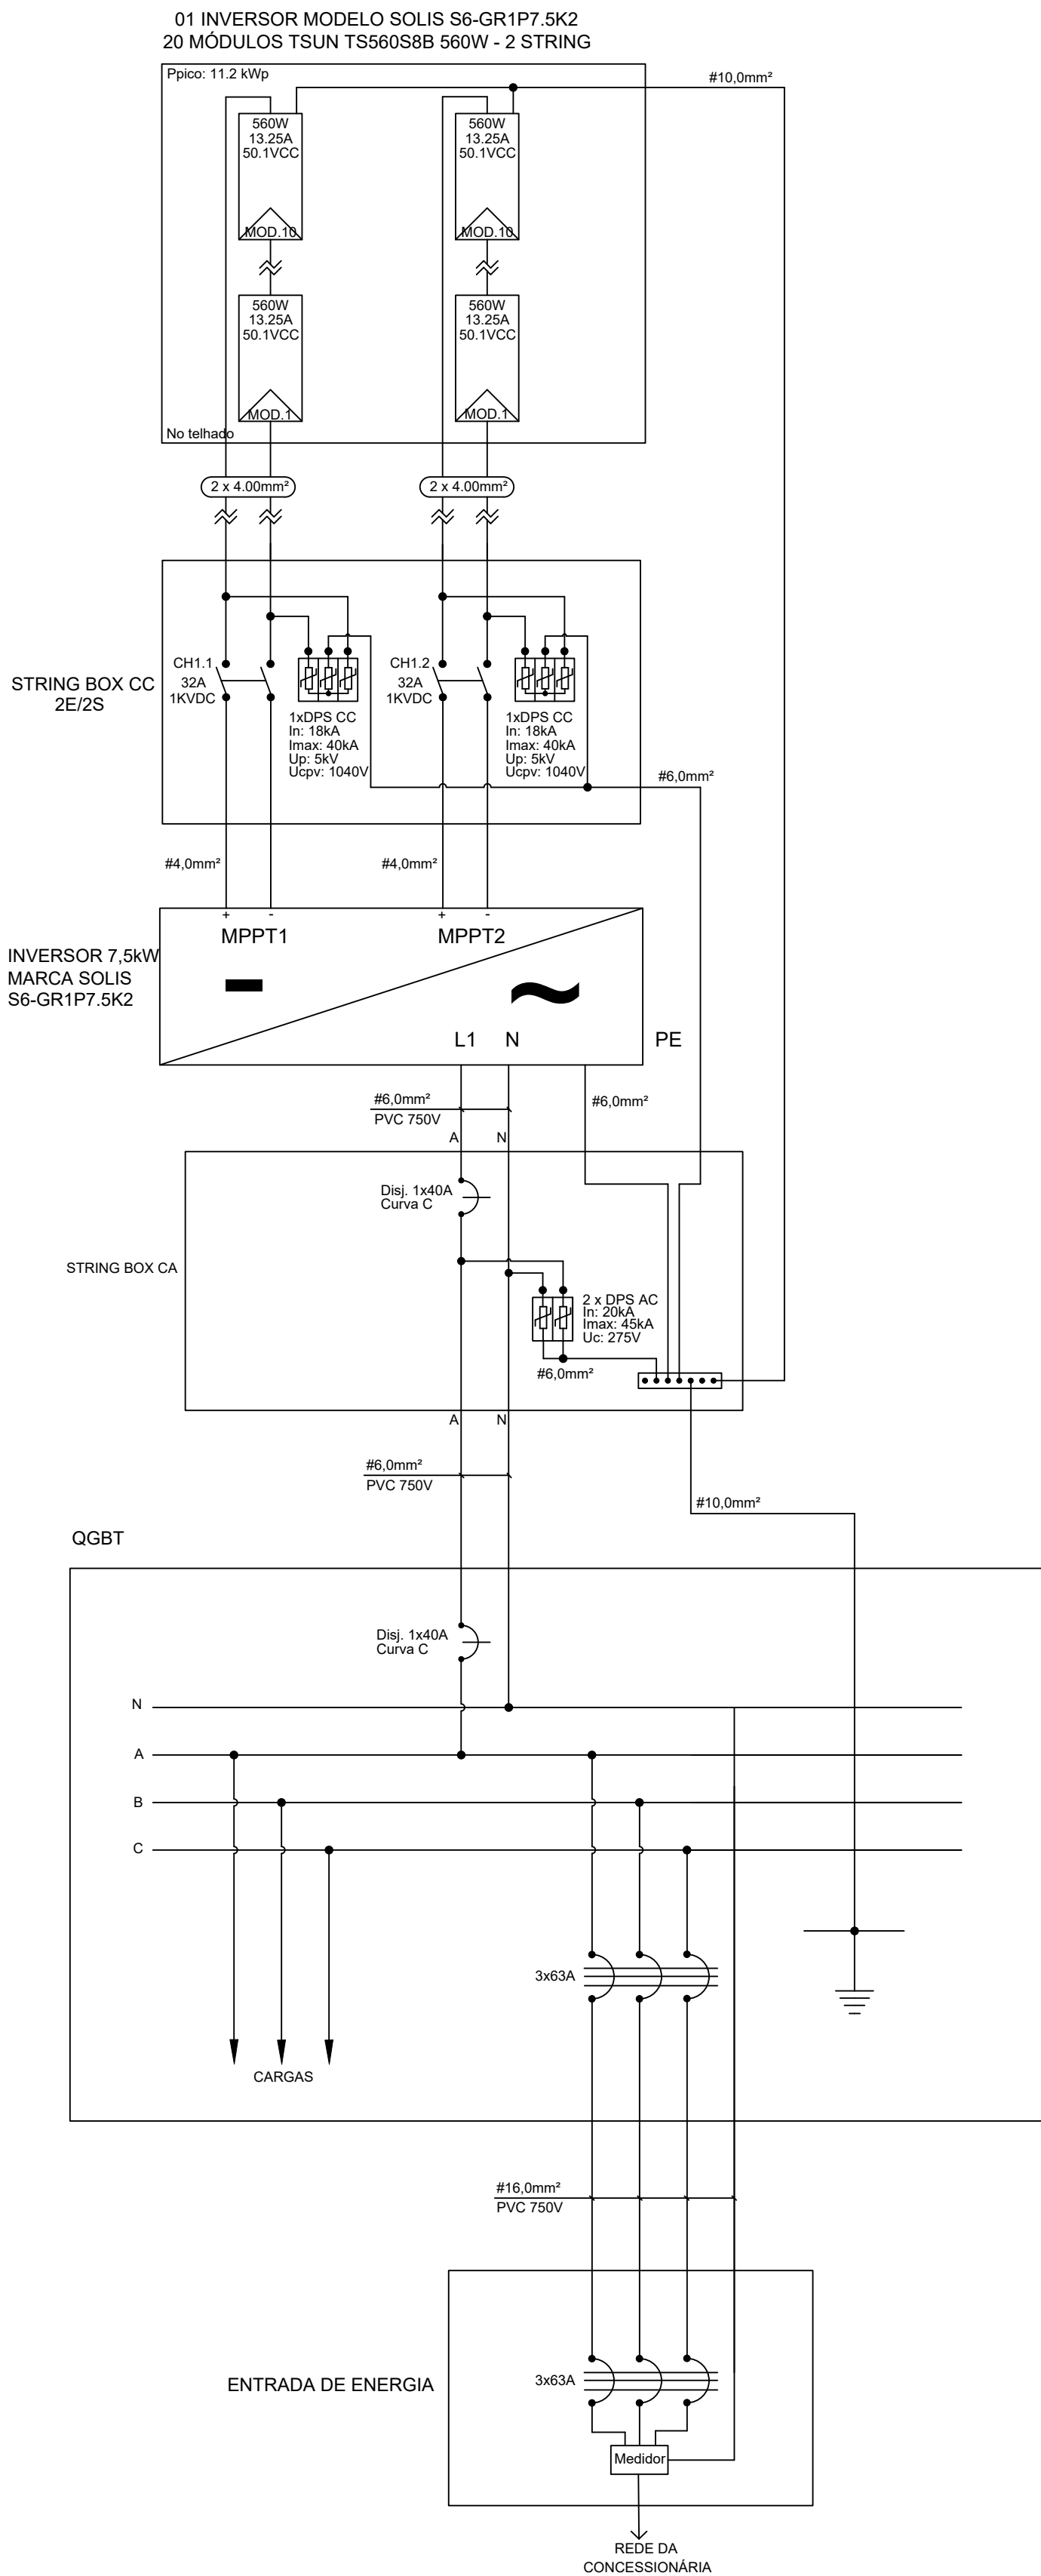

02 DIAGRAMA UNIFILAR
SEM ESCALA

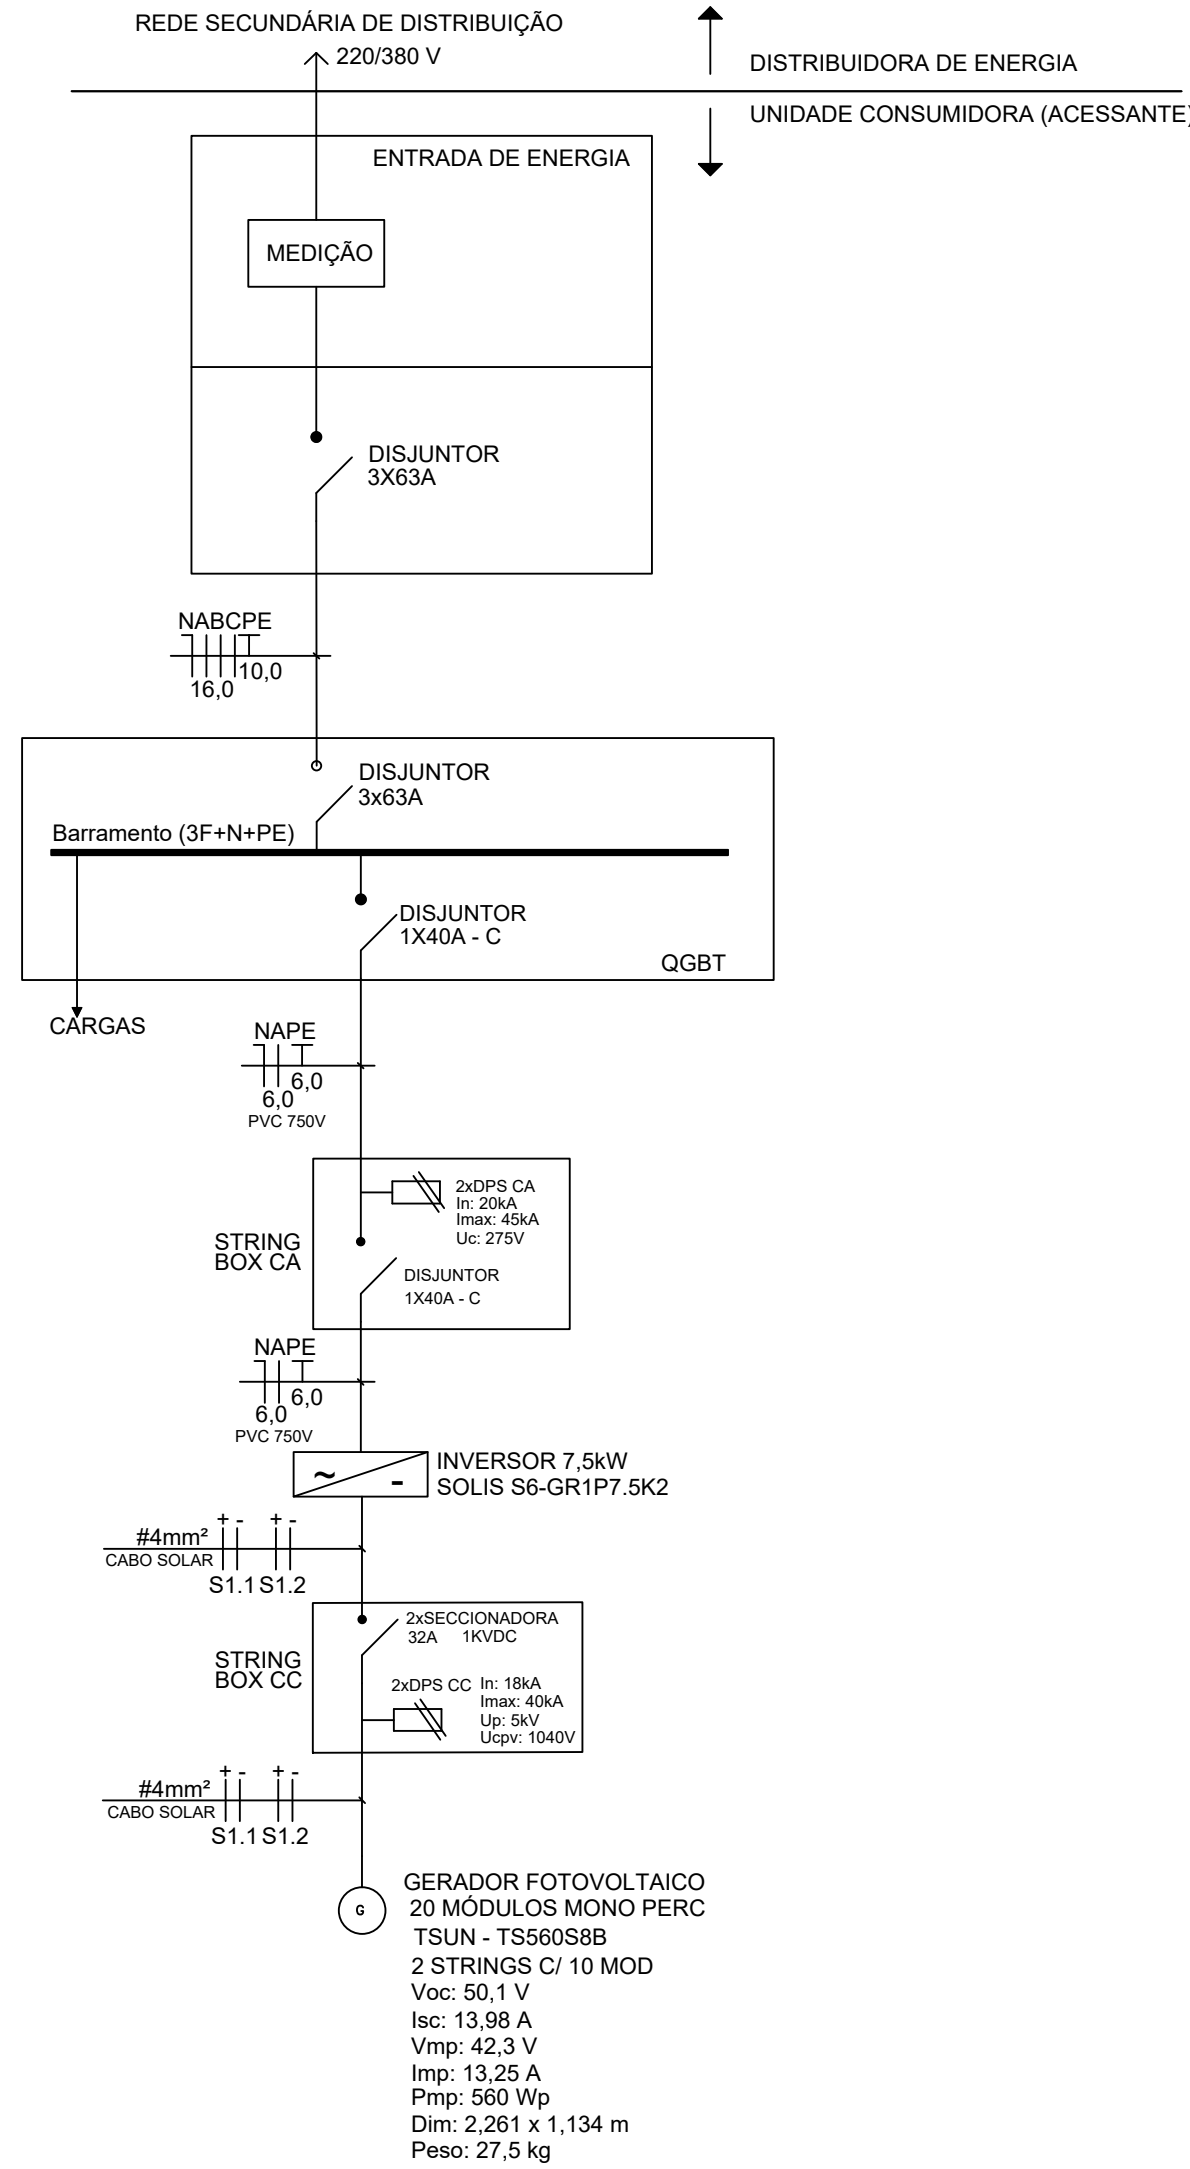

04 ARRANJO SOLAR
SEM ESCALA

Dados Gerais: Projeto Solar On Grid
Inclinação dos Módulos: 6,0°
DPS do Arranjo: 40 kA/18 kA - 1040 V
Área de Instalação: 51,2 m²
Peso Total do Sistema: 550 kg
Peso por m² Aproximado: 10,8 kg
Cabos CC # 4mm², Isol. 1.800 Vcc
PE: Cabo # 10 mm²
Conexão Tipo MC4

String Arranjo
2 Strings com 10 módulos ligados em série
Orientação Noroeste/Sudeste
Tensão DC Total String: 501,0 V
Corrente Total String: 13,20A
Potência de Pico String: 5,6 kW

