
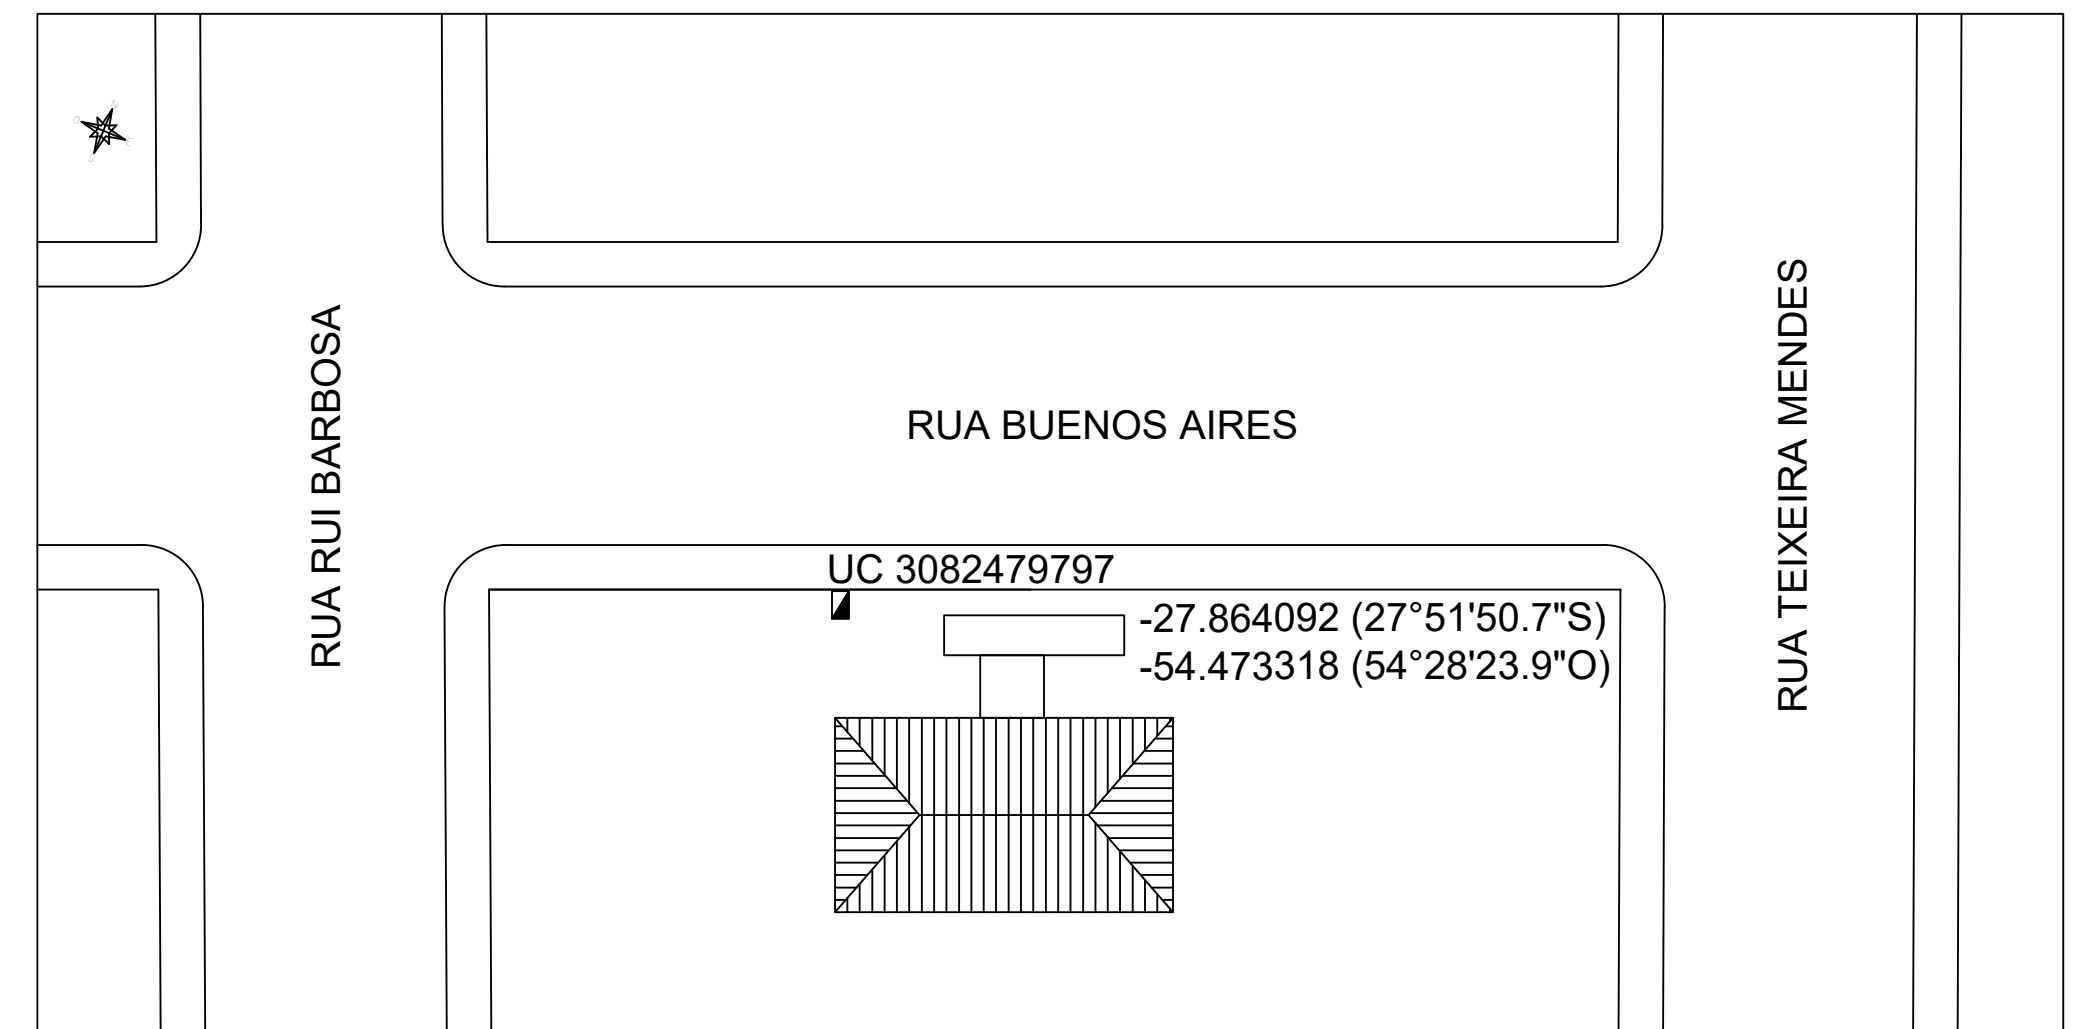
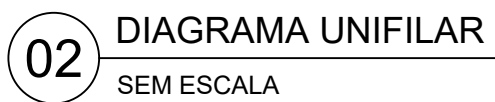


String Arranjo
2 Strings com 10 módulos ligados em série
Orientação Noroeste/Sudeste
Tensão DC Total String: 501,0 V
Corrente Total String: 13.20A
Potência de Pico String: 5,6 kW

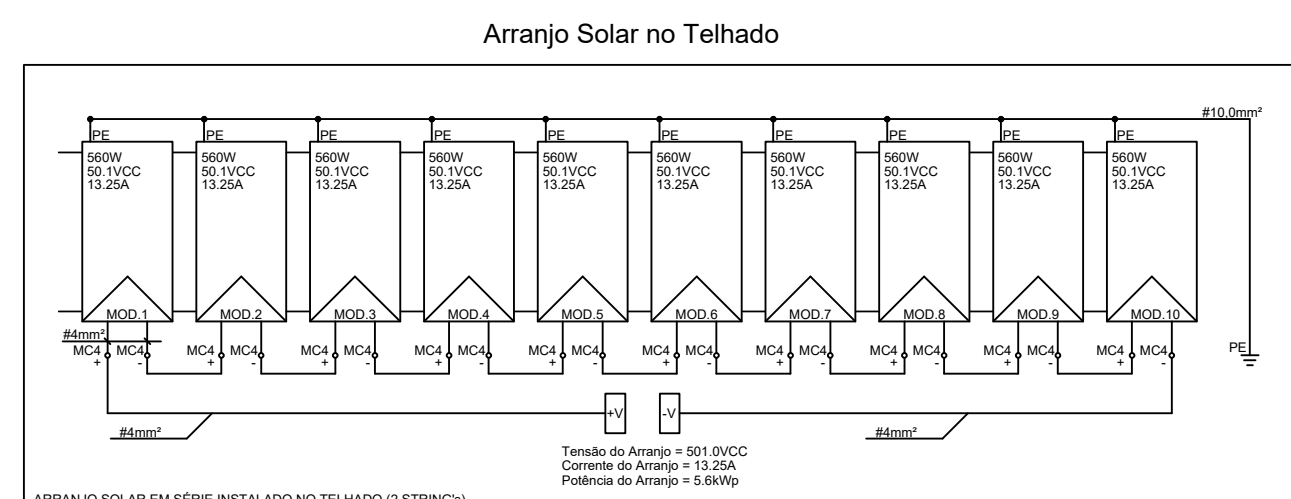

PROJETO ELABORADO PELA SECRETARIA DE PLANEJAMENTO URBANO E HABITAÇÃO

UNIDADE BASICA DE SAUDE CENTRO

PROJETO BÁSICO - SISTEMA DE MICROGERAÇÃO
POR ENERGIA FOTOVOLTAICA ON-GRID

ancha:

01

Proprietário:

Município de Santa Rosa - RS

Responsável Técnico:

ROGÉRIO VÖLZ - ENG. ELETRICISTA - CREA 142095

00

Coordenadas	
Latitude: -27.864092	Longitude: -54.473318