
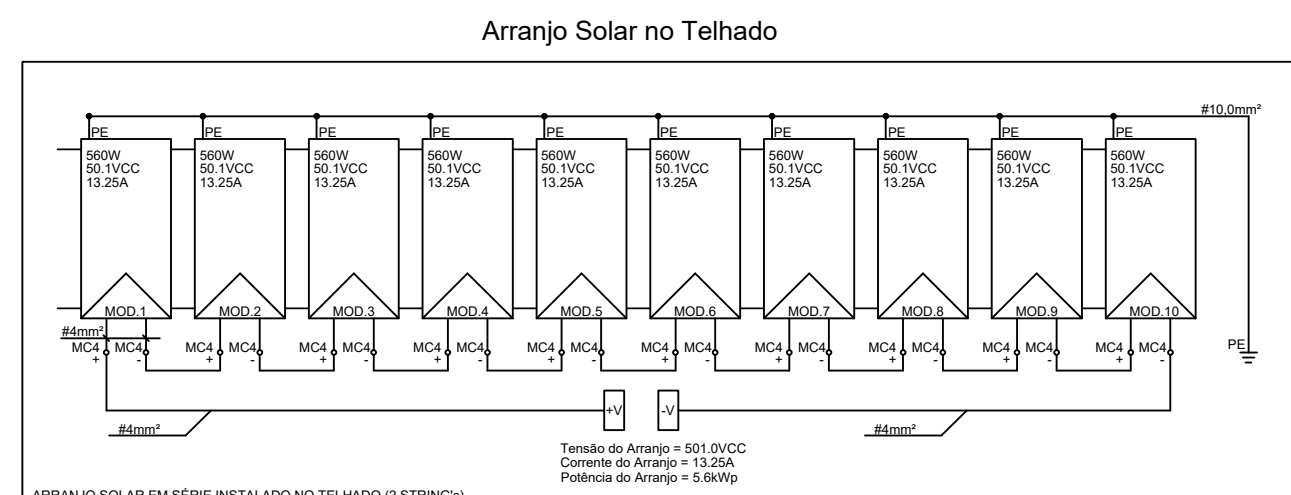
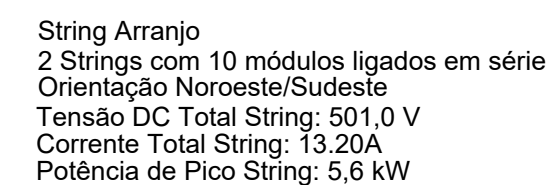
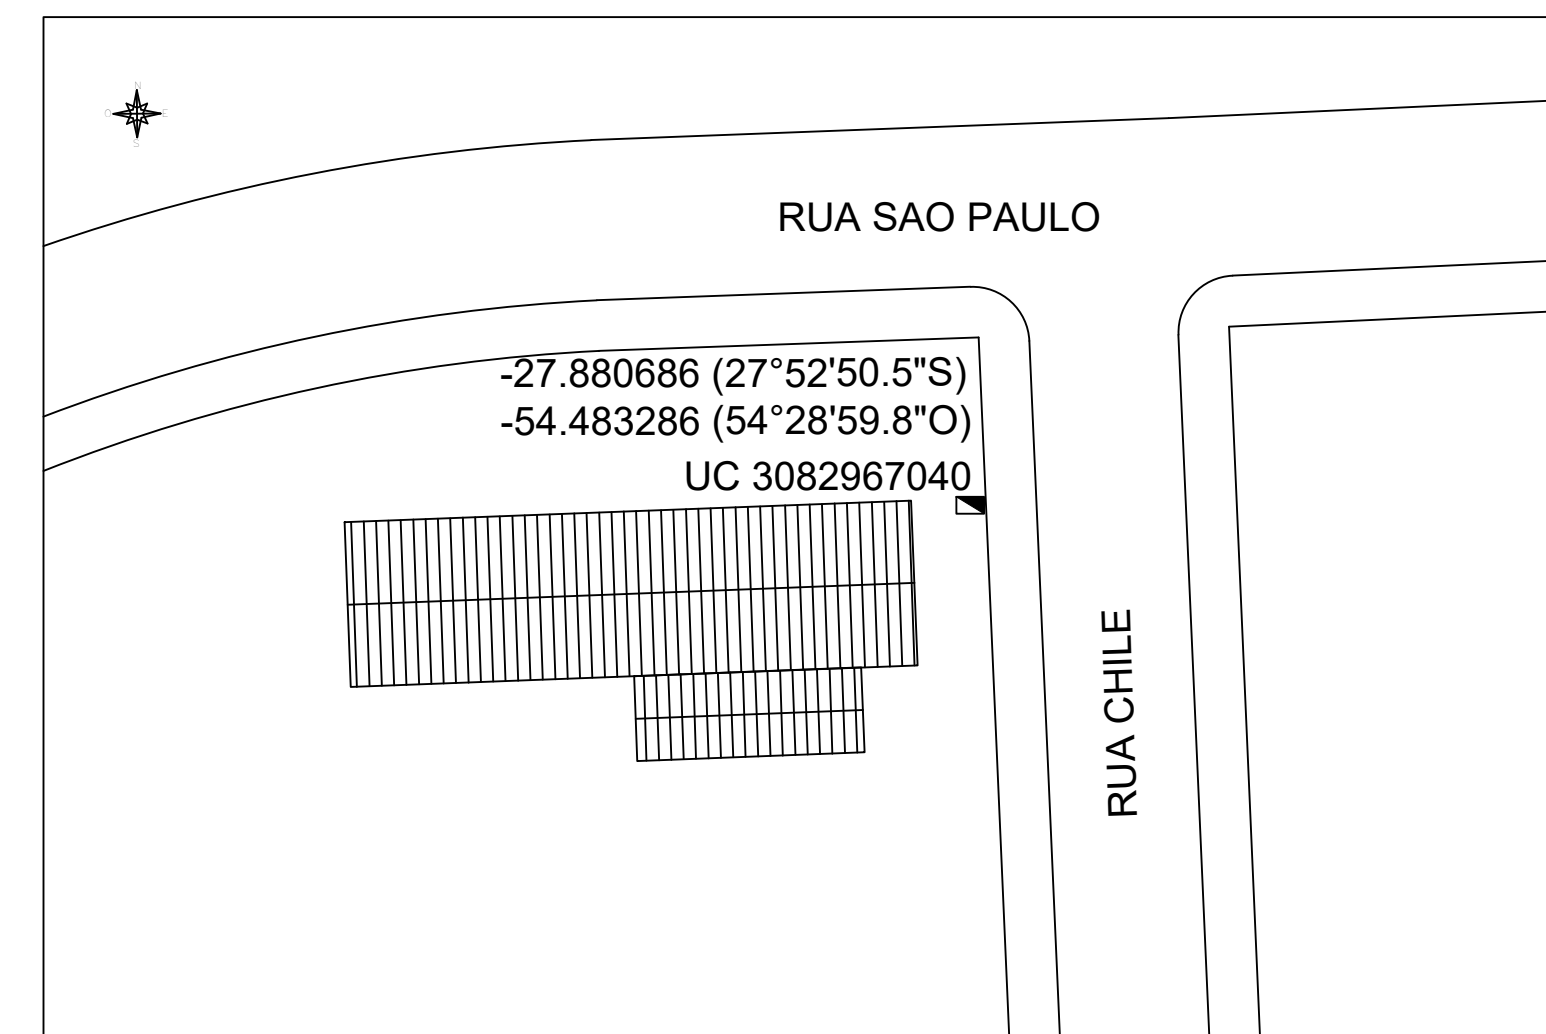


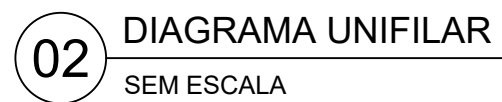

PROJETO ELABORADO PELA SECRETARIA DE PLANEJAMENTO URBANO E HABITAÇÃO

UNIDADE BASICA DE SAUDE PLANALTO

PROJETO BÁSICO - SISTEMA DE MICROGERAÇÃO
POR ENERGIA FOTOVOLTAICA ON-GRID

Prancha:

0-

Proprietário:

Município de Santa Rosa - RS

Responsável Técnico:

ROGÉRIO VÖLZ - ENG. ELETRICISTA - CREA 142095

Revisão: 00

Coordenadas	
Latitude: -27.880686	Longitude: -54.483286