

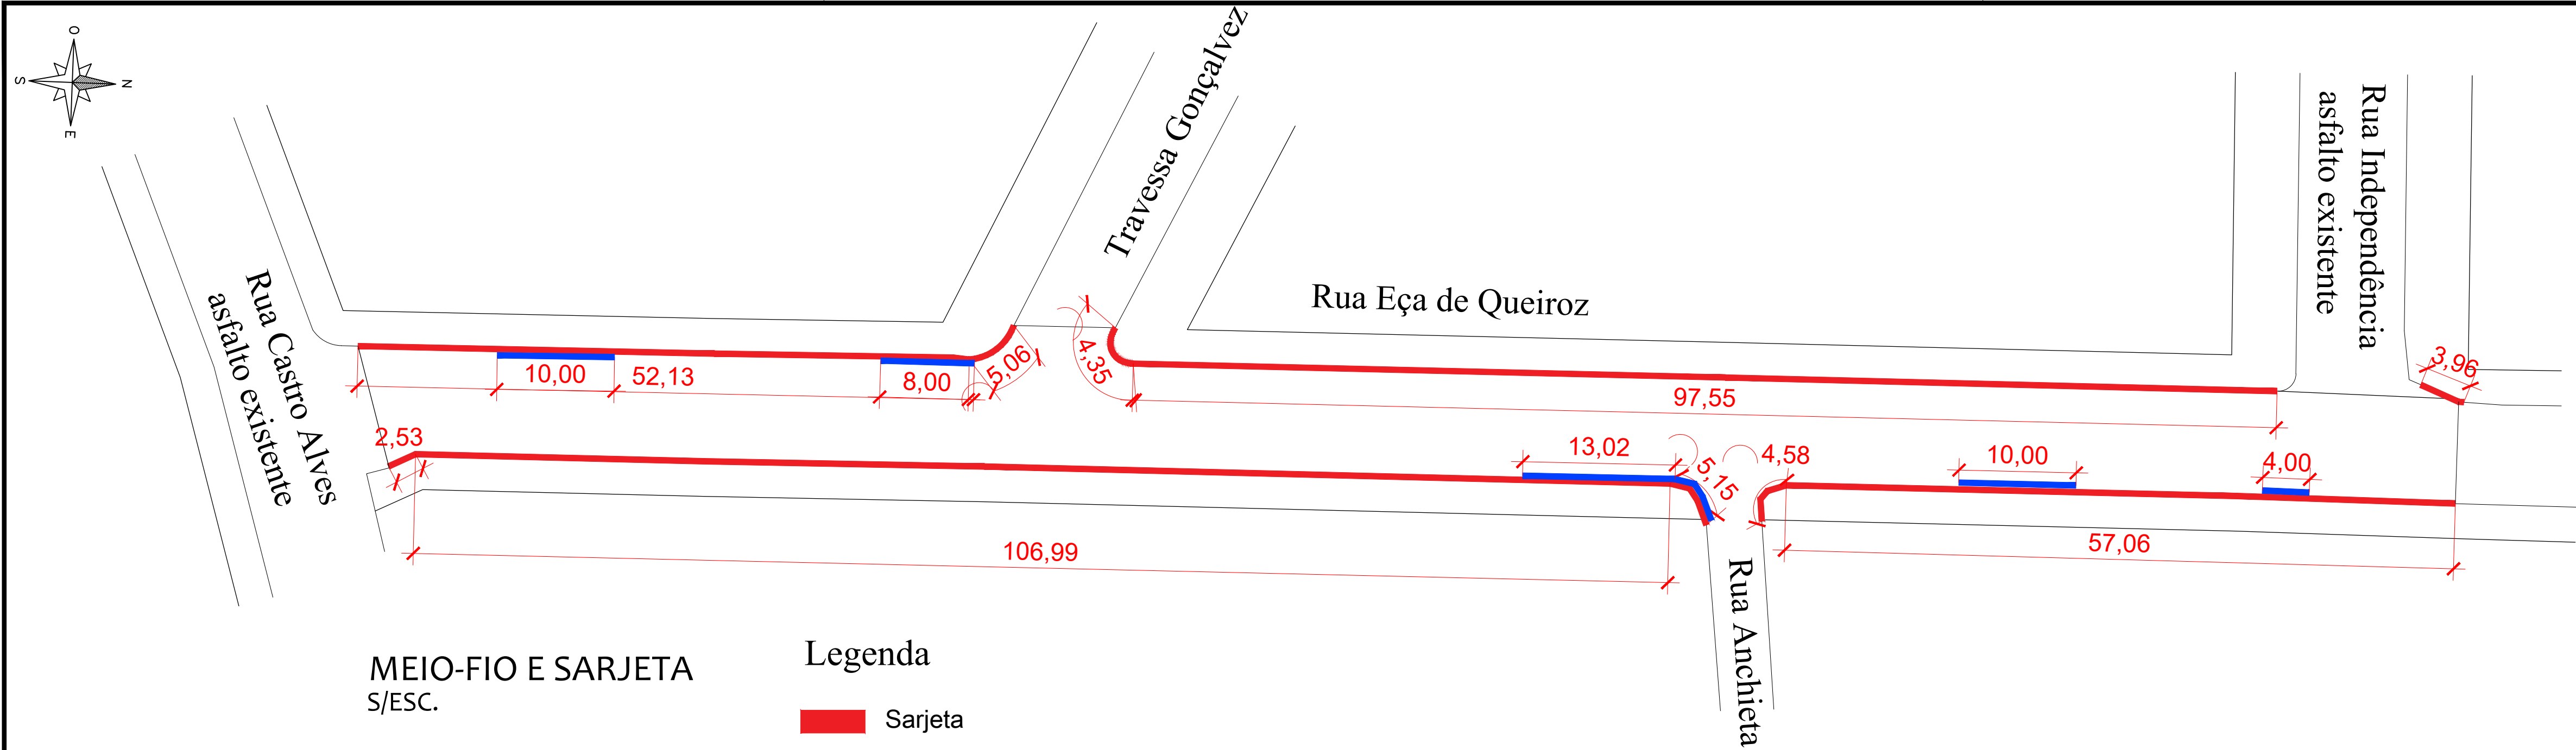


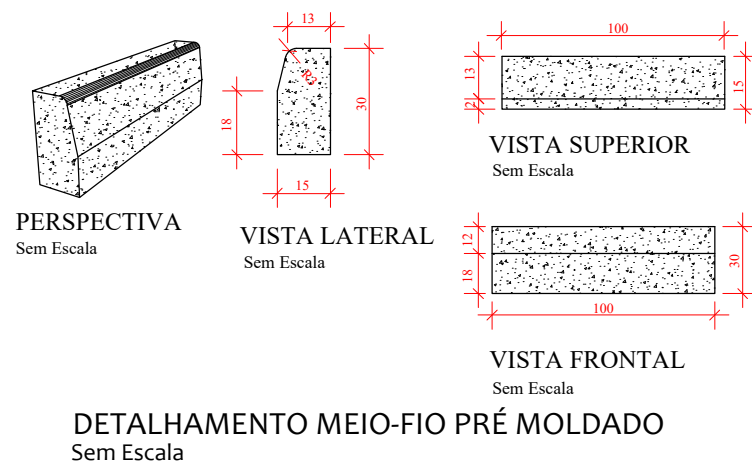


MEIO-FIO E SARJETA
S/ESC.

Legenda

- Sarjeta
- Meio-fio pré-moldado

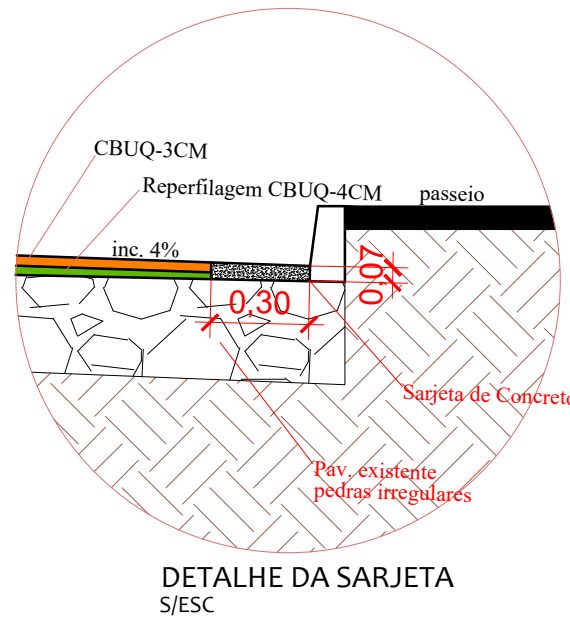

PROJETO ELABORADO PELA SECRETARIA MUNICIPAL DE PLANEJAMENTO E HABITAÇÃO

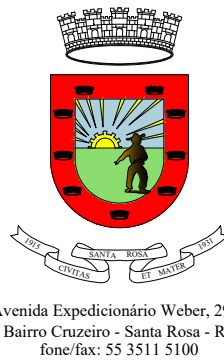

PAVIMENTAÇÃO ASFÁLTICA COM CBUQ

RUA EÇA DE QUEIROZ
MEIO-FIO E SARJETA

Prancha:
02

Proprietário:

Município de Santa Rosa - RS

Responsável Técnico:

Jeanine Bieger - Eng^a. Civil - CREA/RS 252284

Escala	Data	Área	Desenho	Revisão: 00
SE	Mai de 2026	1.686,91m²	Jeanine	
Cidade		Endereço		
Santa Rosa		Rua Eça de Queiroz, Bairro Central, Santa Rosa/RS		
Coordenadas				
Início: Lat.: 27°51'6.03"S; Long.: 54°27'47.13"O		Fim: Lat.: 27°51'0.24"S; Long.: 54°27'47.10"O		