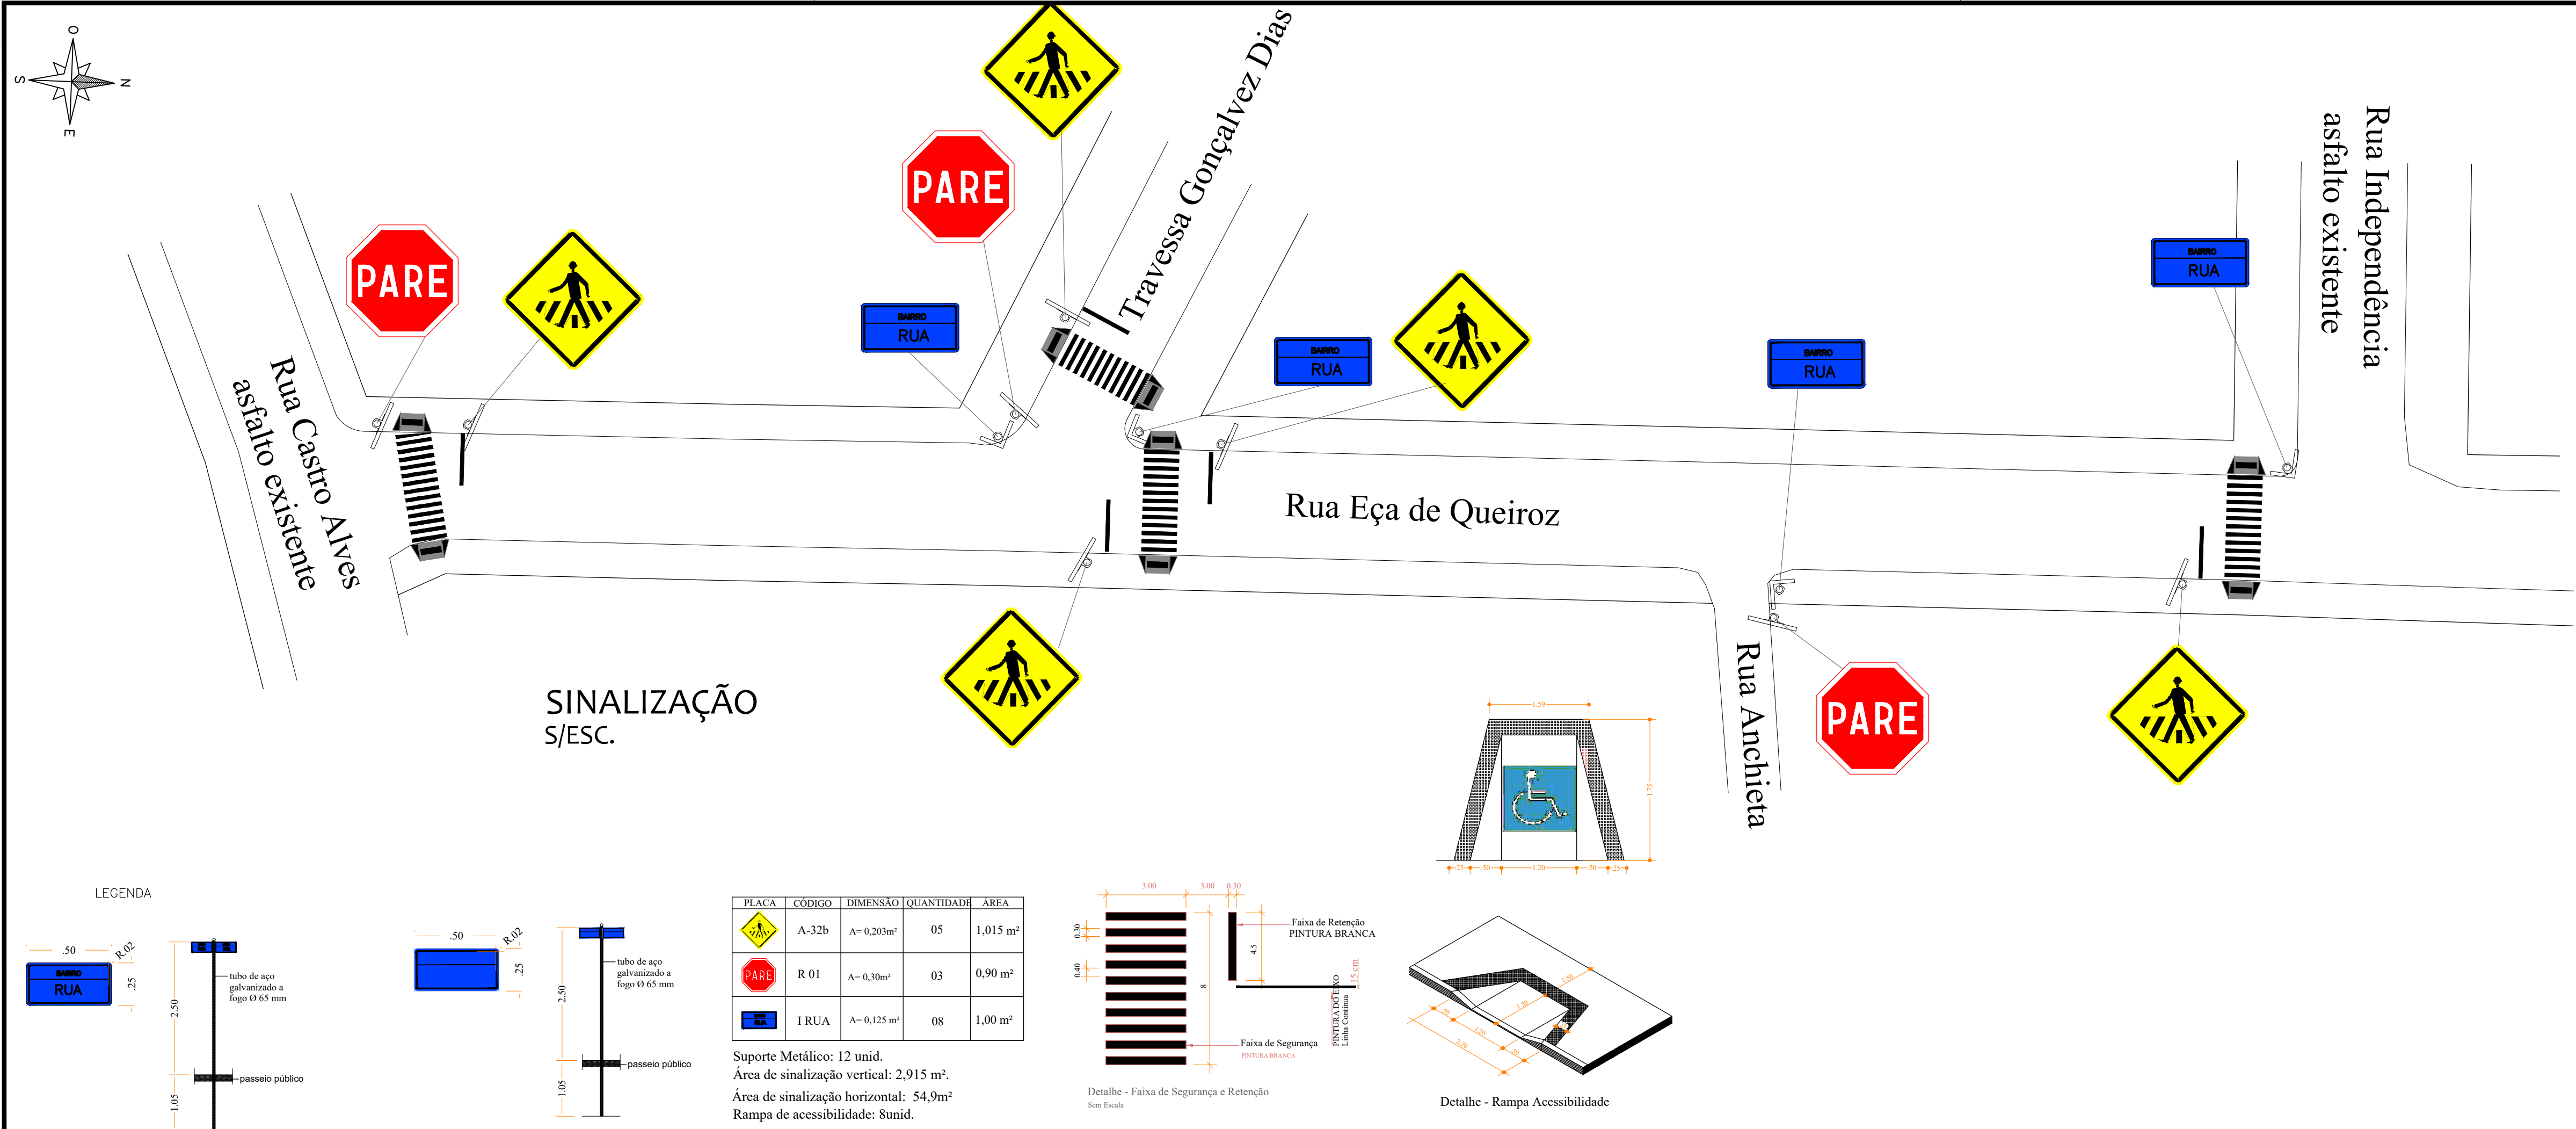


PAVIMENTAÇÃO ASFÁLTICA COM CBUQ

RUA EÇA DE QUEIROZ SINALIZAÇÃO				Prancha: 05
Proprietário: Município de Santa Rosa - RS				
Responsável Técnico: Jeanine Bieger - Eng ^a . Civil - CREA/RS 252284				
Escala	Data	Área	Desenho	Revisão: 00
SE	Mai de 2026	1.686,91m²	Jeanine	
Cidade	Endereço			
Santa Rosa	Rua Eça de Queiroz, Bairro Central, Santa Rosa/RS			
Coordenadas				
Início: Lat.: 27°51'6.03"S; Long.: 54°27'47.13"O		Fim: Lat.: 27°51'0.24"S; Long.: 54°27'47.10"O		