

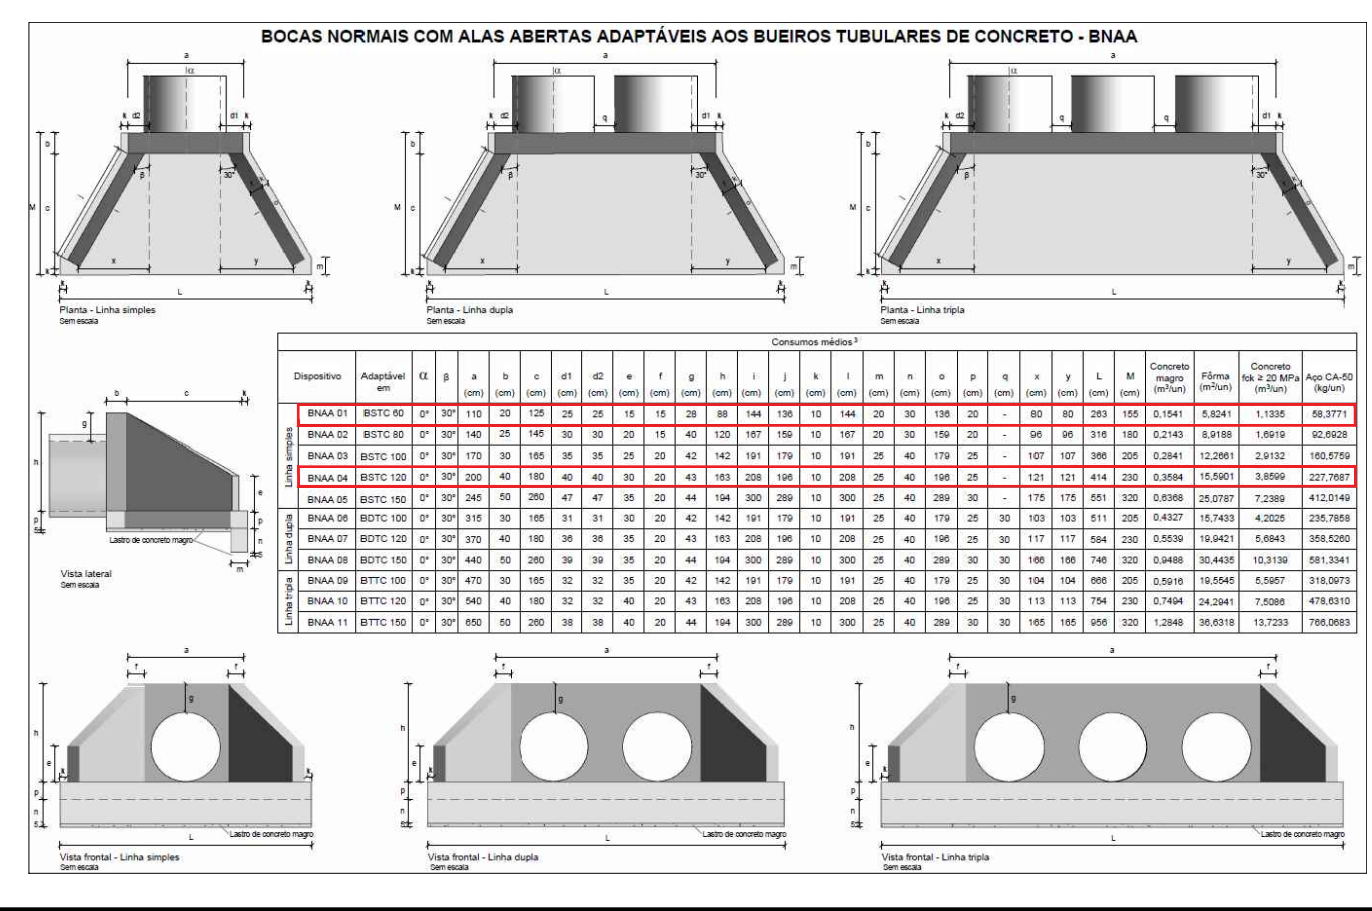


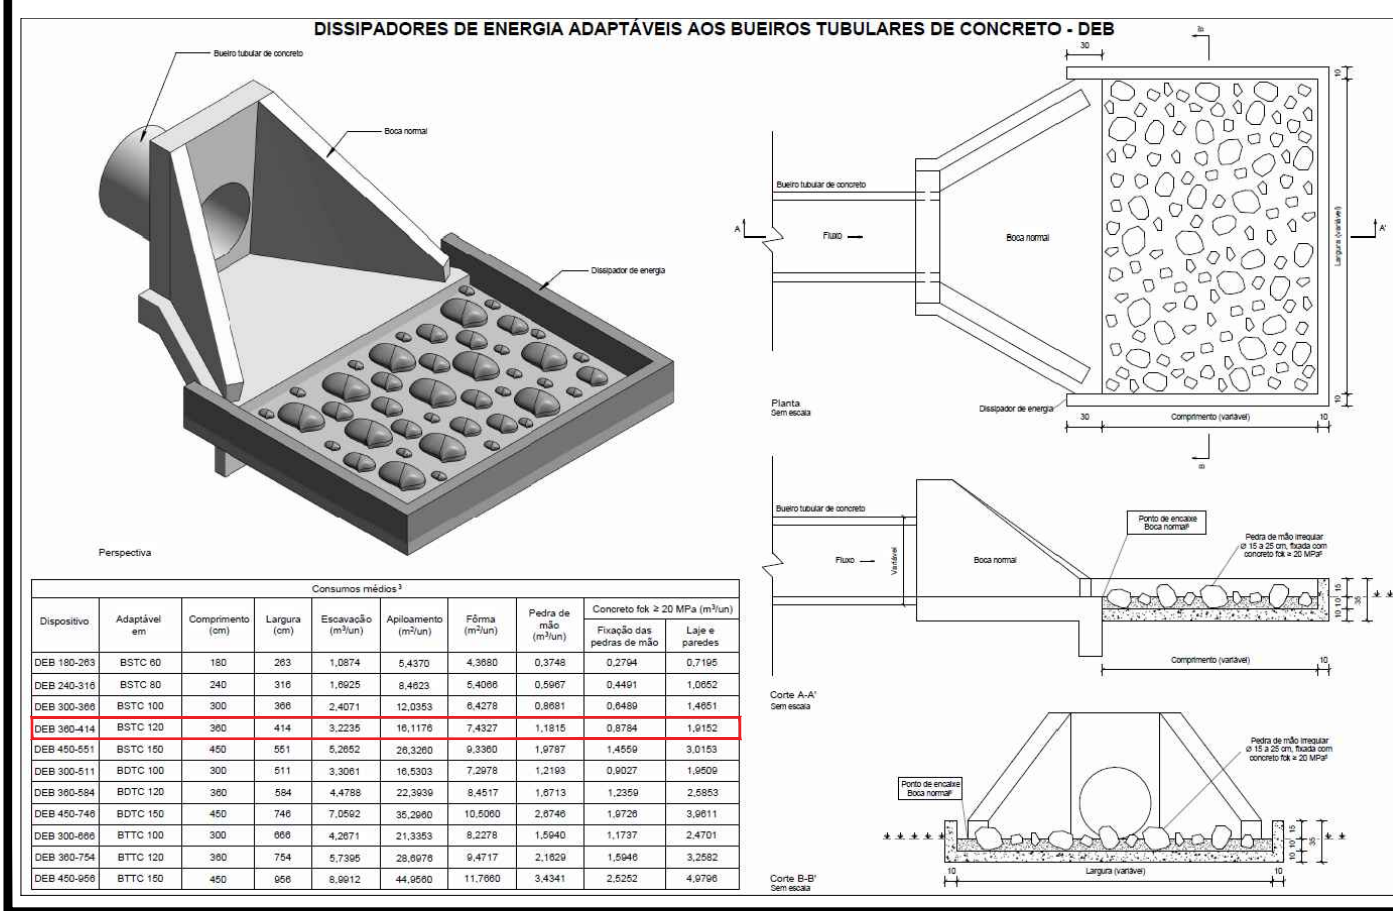

PROJETO ELABORADO PELA SECRETARIA MUNICIPAL DE PLANEJAMENTO E HABITAÇÃO

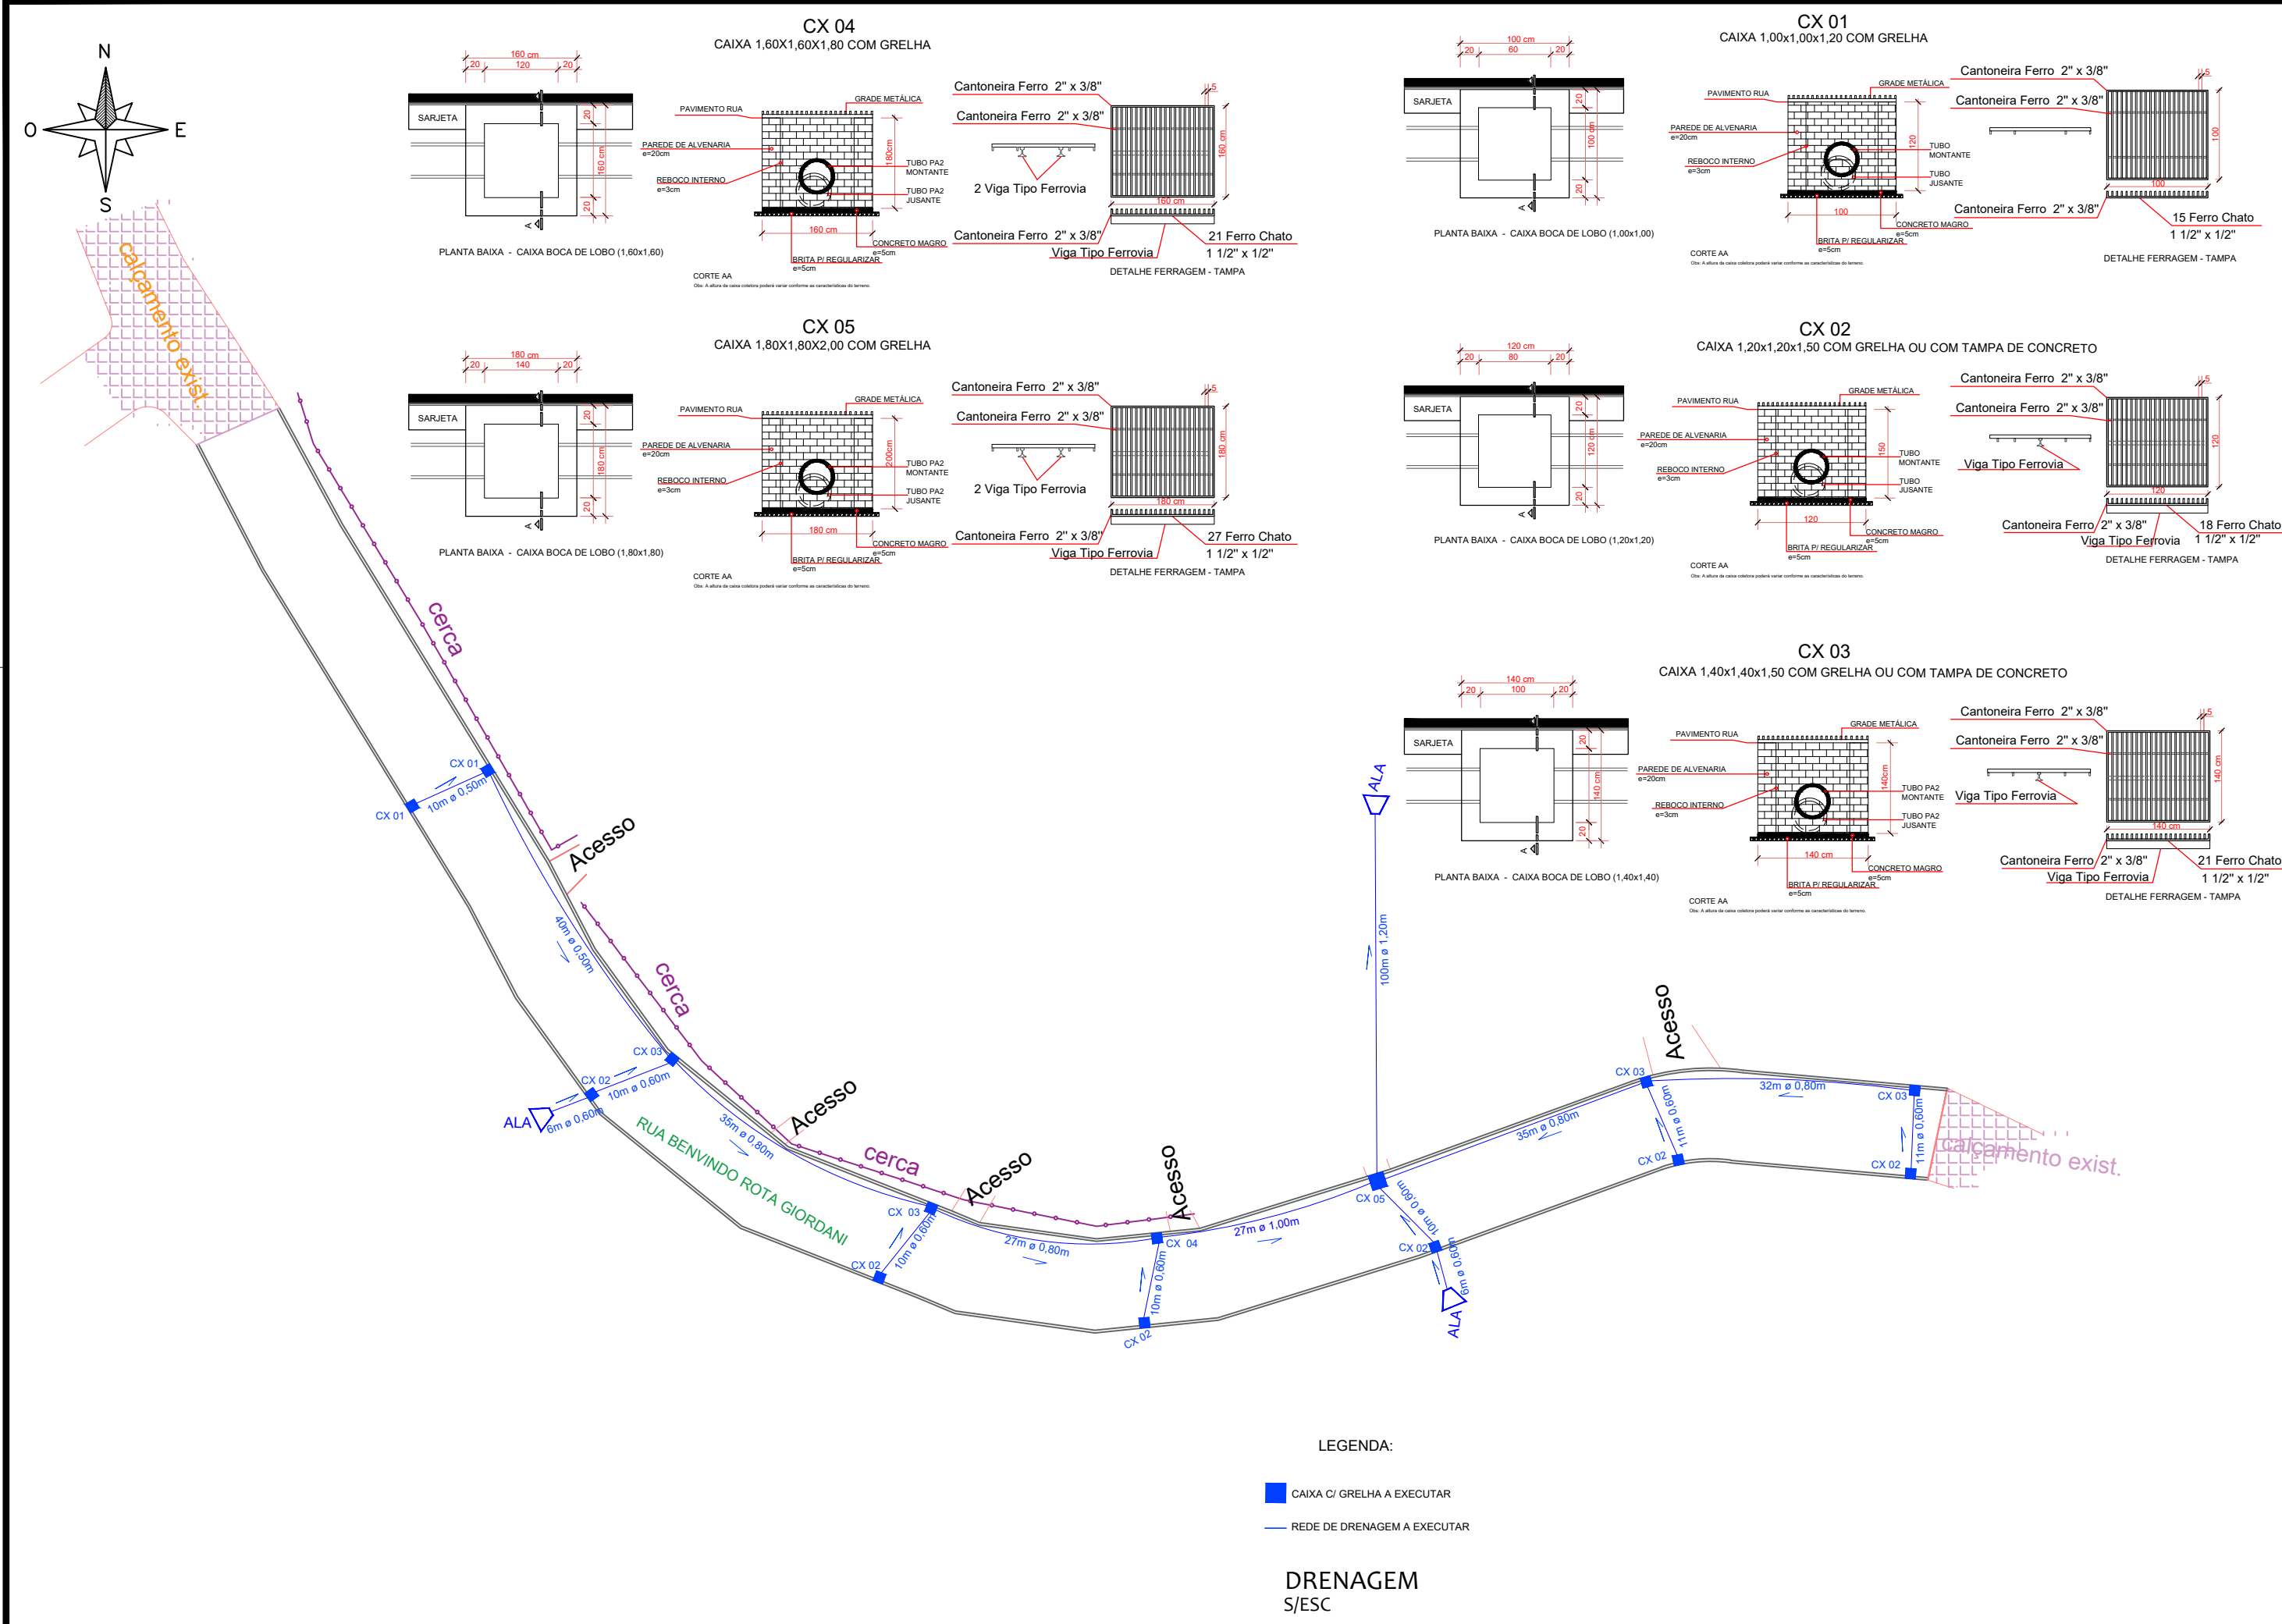

Avenida Expedicionário Weber, 2983
Bairro Cruzeiro - Santa Rosa - RS
fone/fax: 55 3511 5100

PAVIMENTAÇÃO COM PEDRAS IRREGULARES (CALÇAMENTO) - FINISA

RUA BENVINDO ROTA GIORDANI
DRENAGEM

Prancha:
05

Proprietário:
Município de Santa Rosa - RS

Responsável Técnico:
Jeanine Bieger - Eng.º Civil - CREA/RS 252284

Escala	Data	Área	Desenho
SE	Dezembro de 2025	2.843,72 m²	Jeanine

Revisão:
00

Cidade	Endereço
Santa Rosa	Rua Benvenuto Rota Giordani, Bairro Industrial, Santa Rosa/RS

Coordenadas

Início: Lat.: 27°53'29.65"S; Long.: 54°28'34.94"O Fim: Lat.: 27°53'32.05"S; Long.: 54°28'27.90"O