
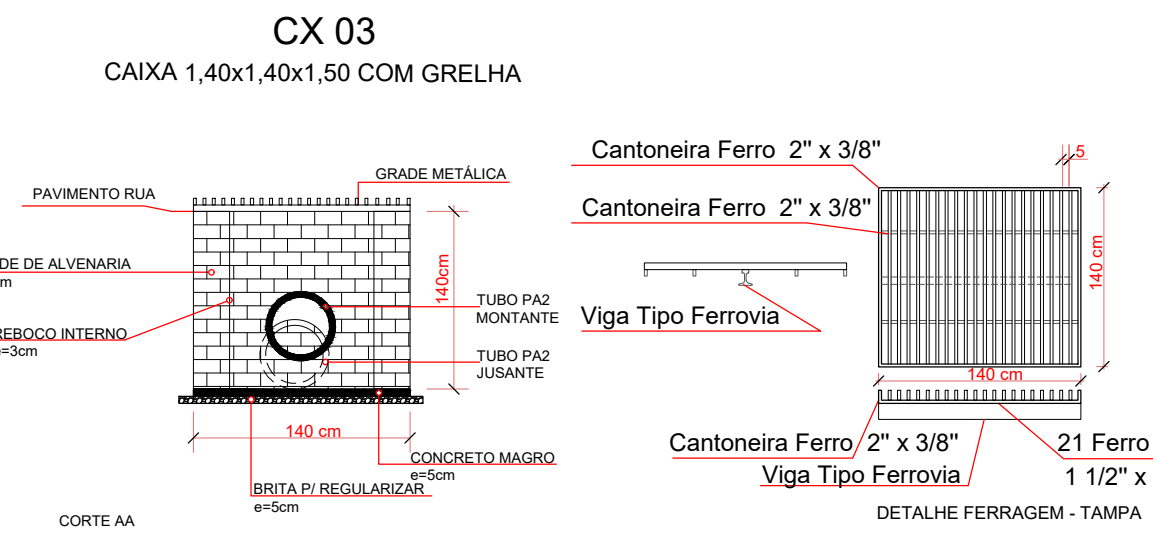
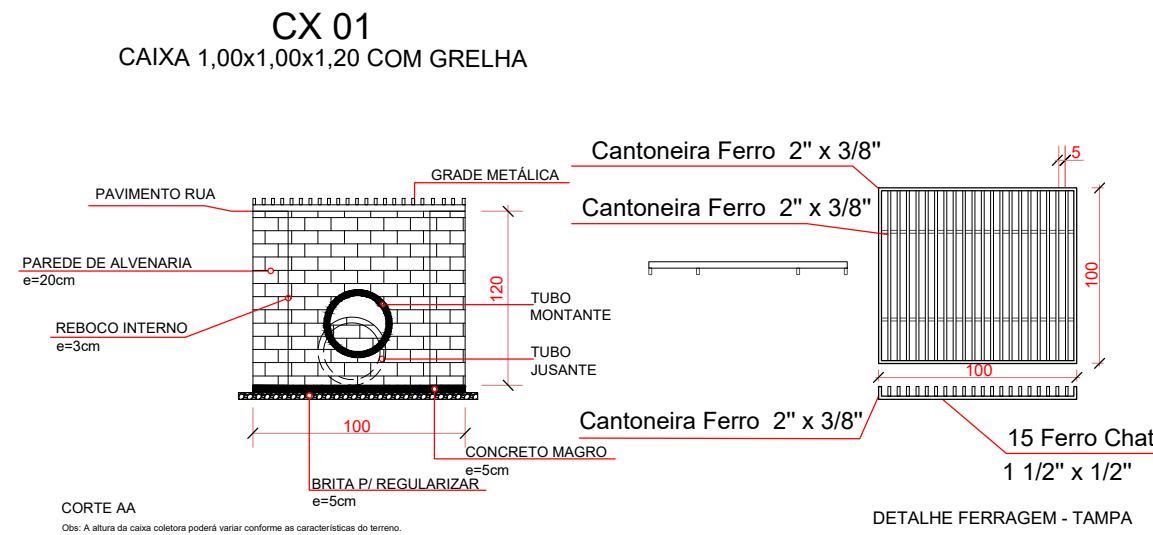
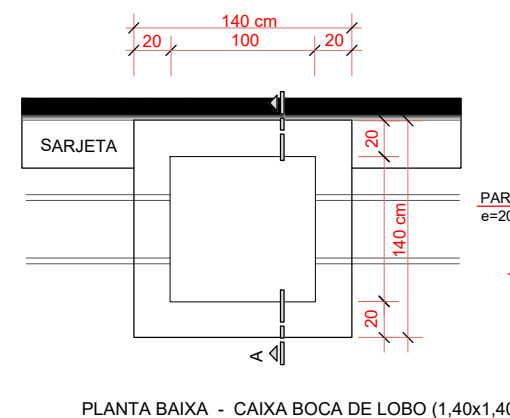
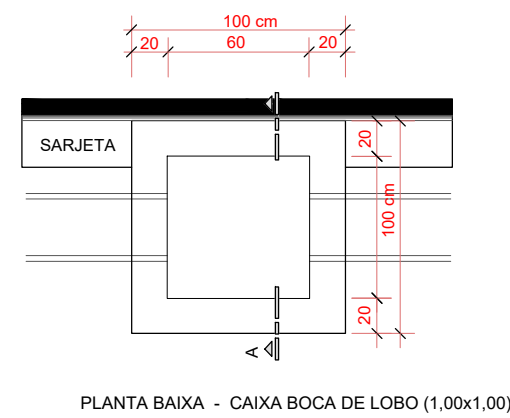


DRENAGEM S/ESC.

- Caixa a executar
- Rede pluvial Ø500 mm
- Rede pluvial Ø600 mm
- Rede pluvial Ø800 mm
- Rede pluvial Ø1000 mm
- Rede pluvial Ø1200 mm
- ALA

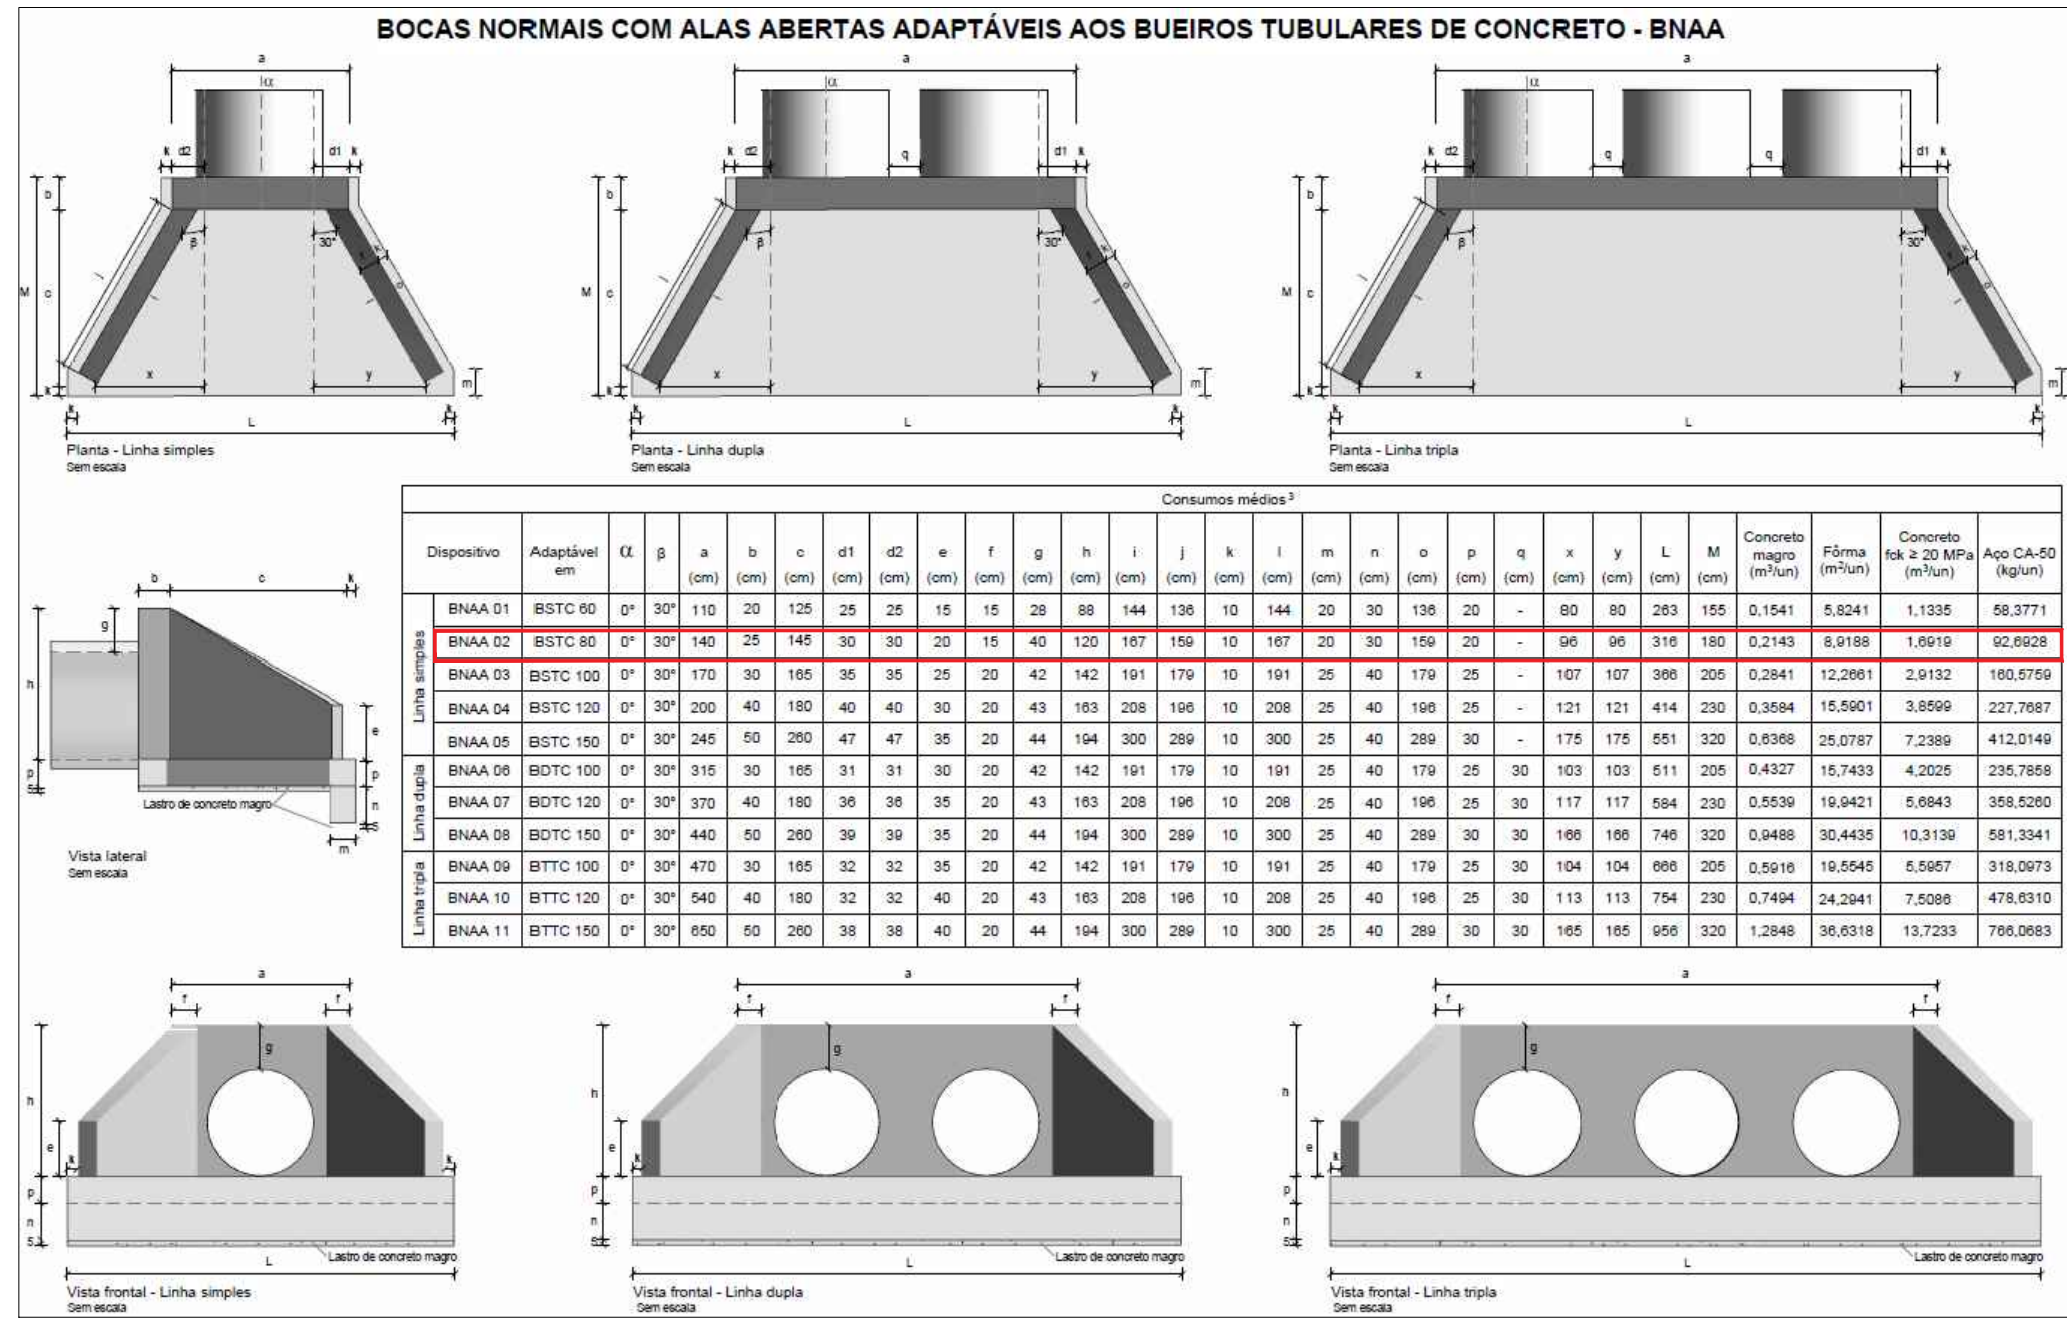

PAVIMENTAÇÃO COM PEDRAS IRREGULARES (CALÇAMENTO) - FINISA

RUA BENVINDO ROTA GIORDANI - T2 DRENAGEM

Prancha: 04

Proprietário:

Município de Santa Rosa - RS

Responsável Técnico:

Jeanine Bieger - Eng^a. Civil - CREA/RS 252284

Escala	Data	Área	Desenho	Revisão: 00
SE	Dezembro de 2025	4.138,81m²	Jeanine	

Cidade	Endereço
Santa Rosa	Rua Benvindo Rota Giordani, Bairro Industrial, Santa Rosa/RS

Coordenadas	
Início: Lat.: 27°53'35.28"S; Long.: 54°28'23.47"O	Fim: Lat.: 27°53'42.22"S; Long.: 54°28'15"O