



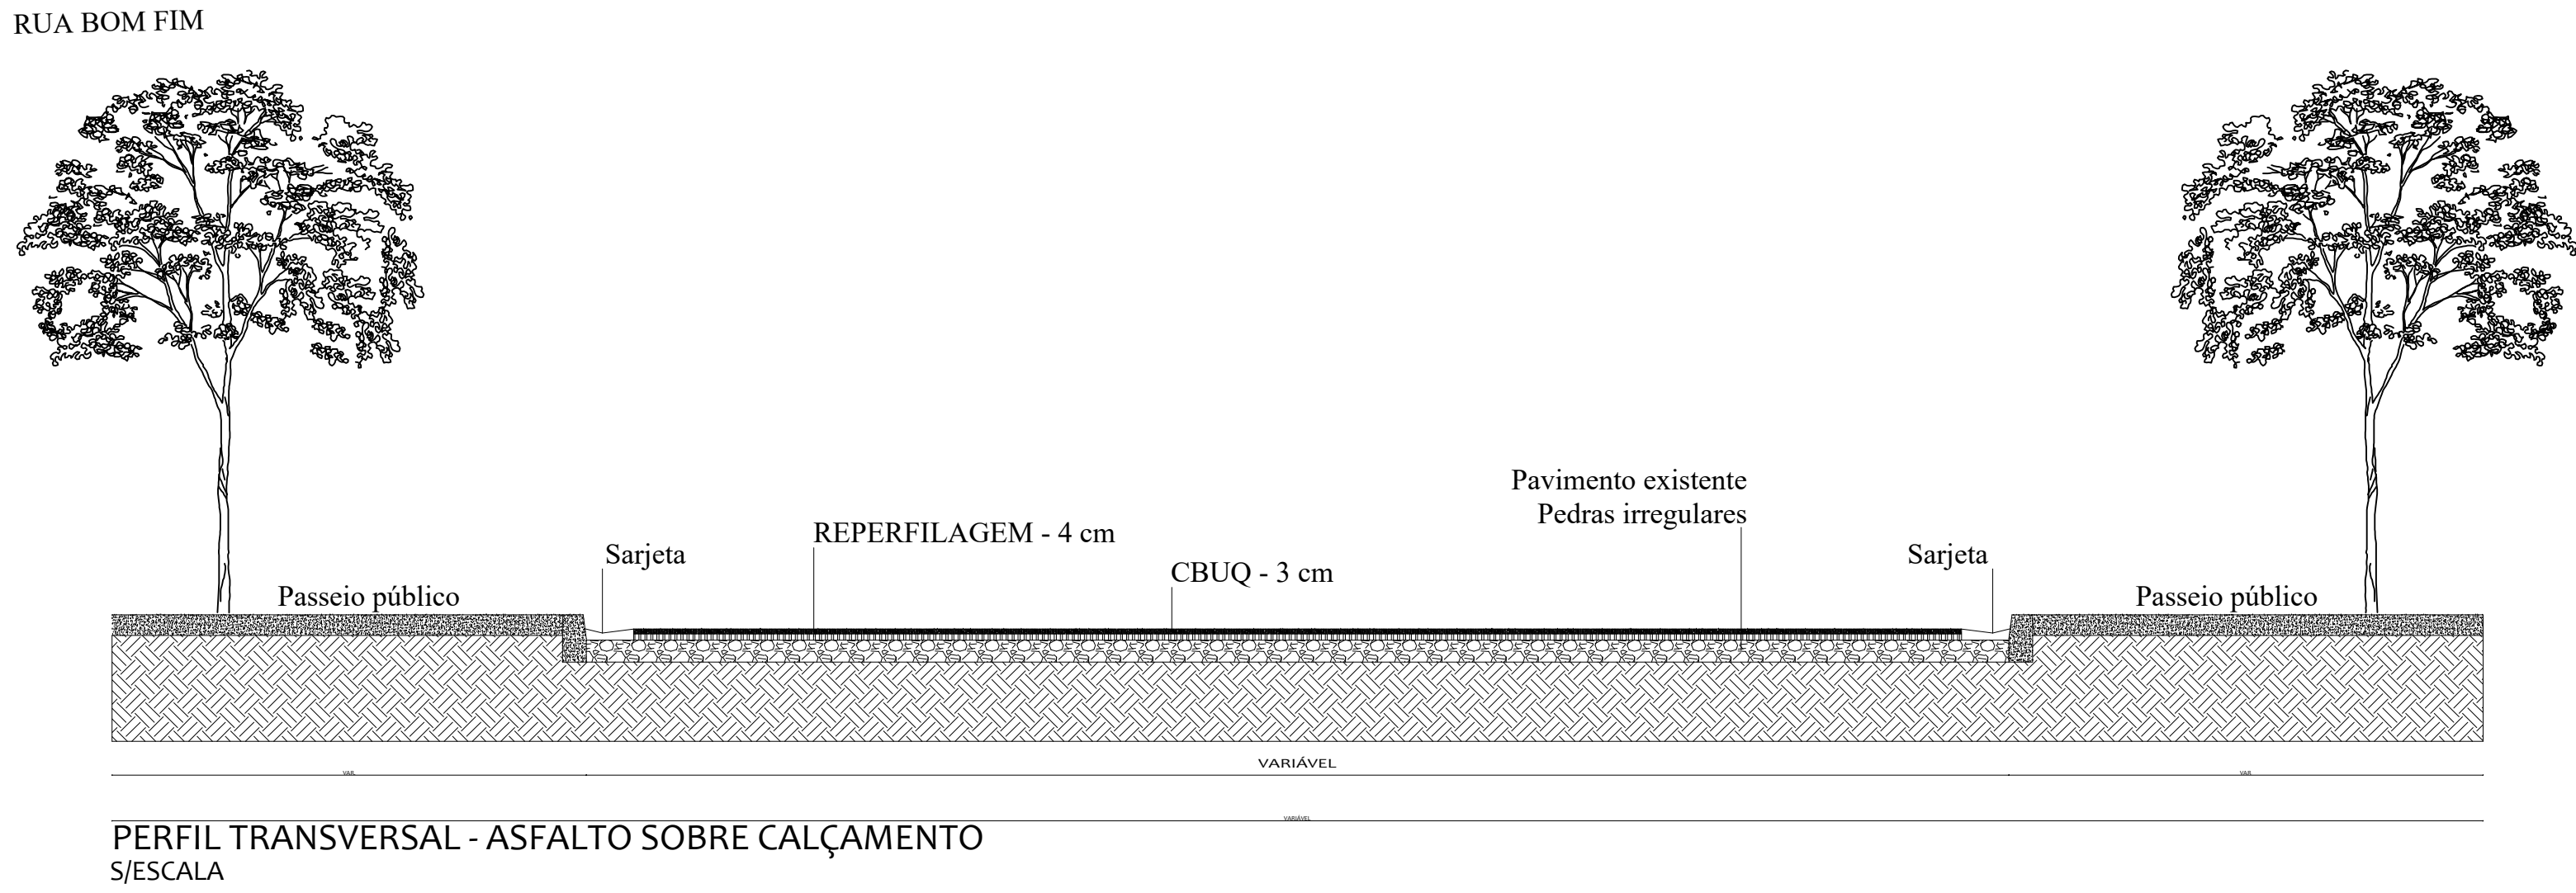

PROJETO ELABORADO PELA SECRETARIA DE PLANEJAMENTO URBANO E HABITAÇÃO

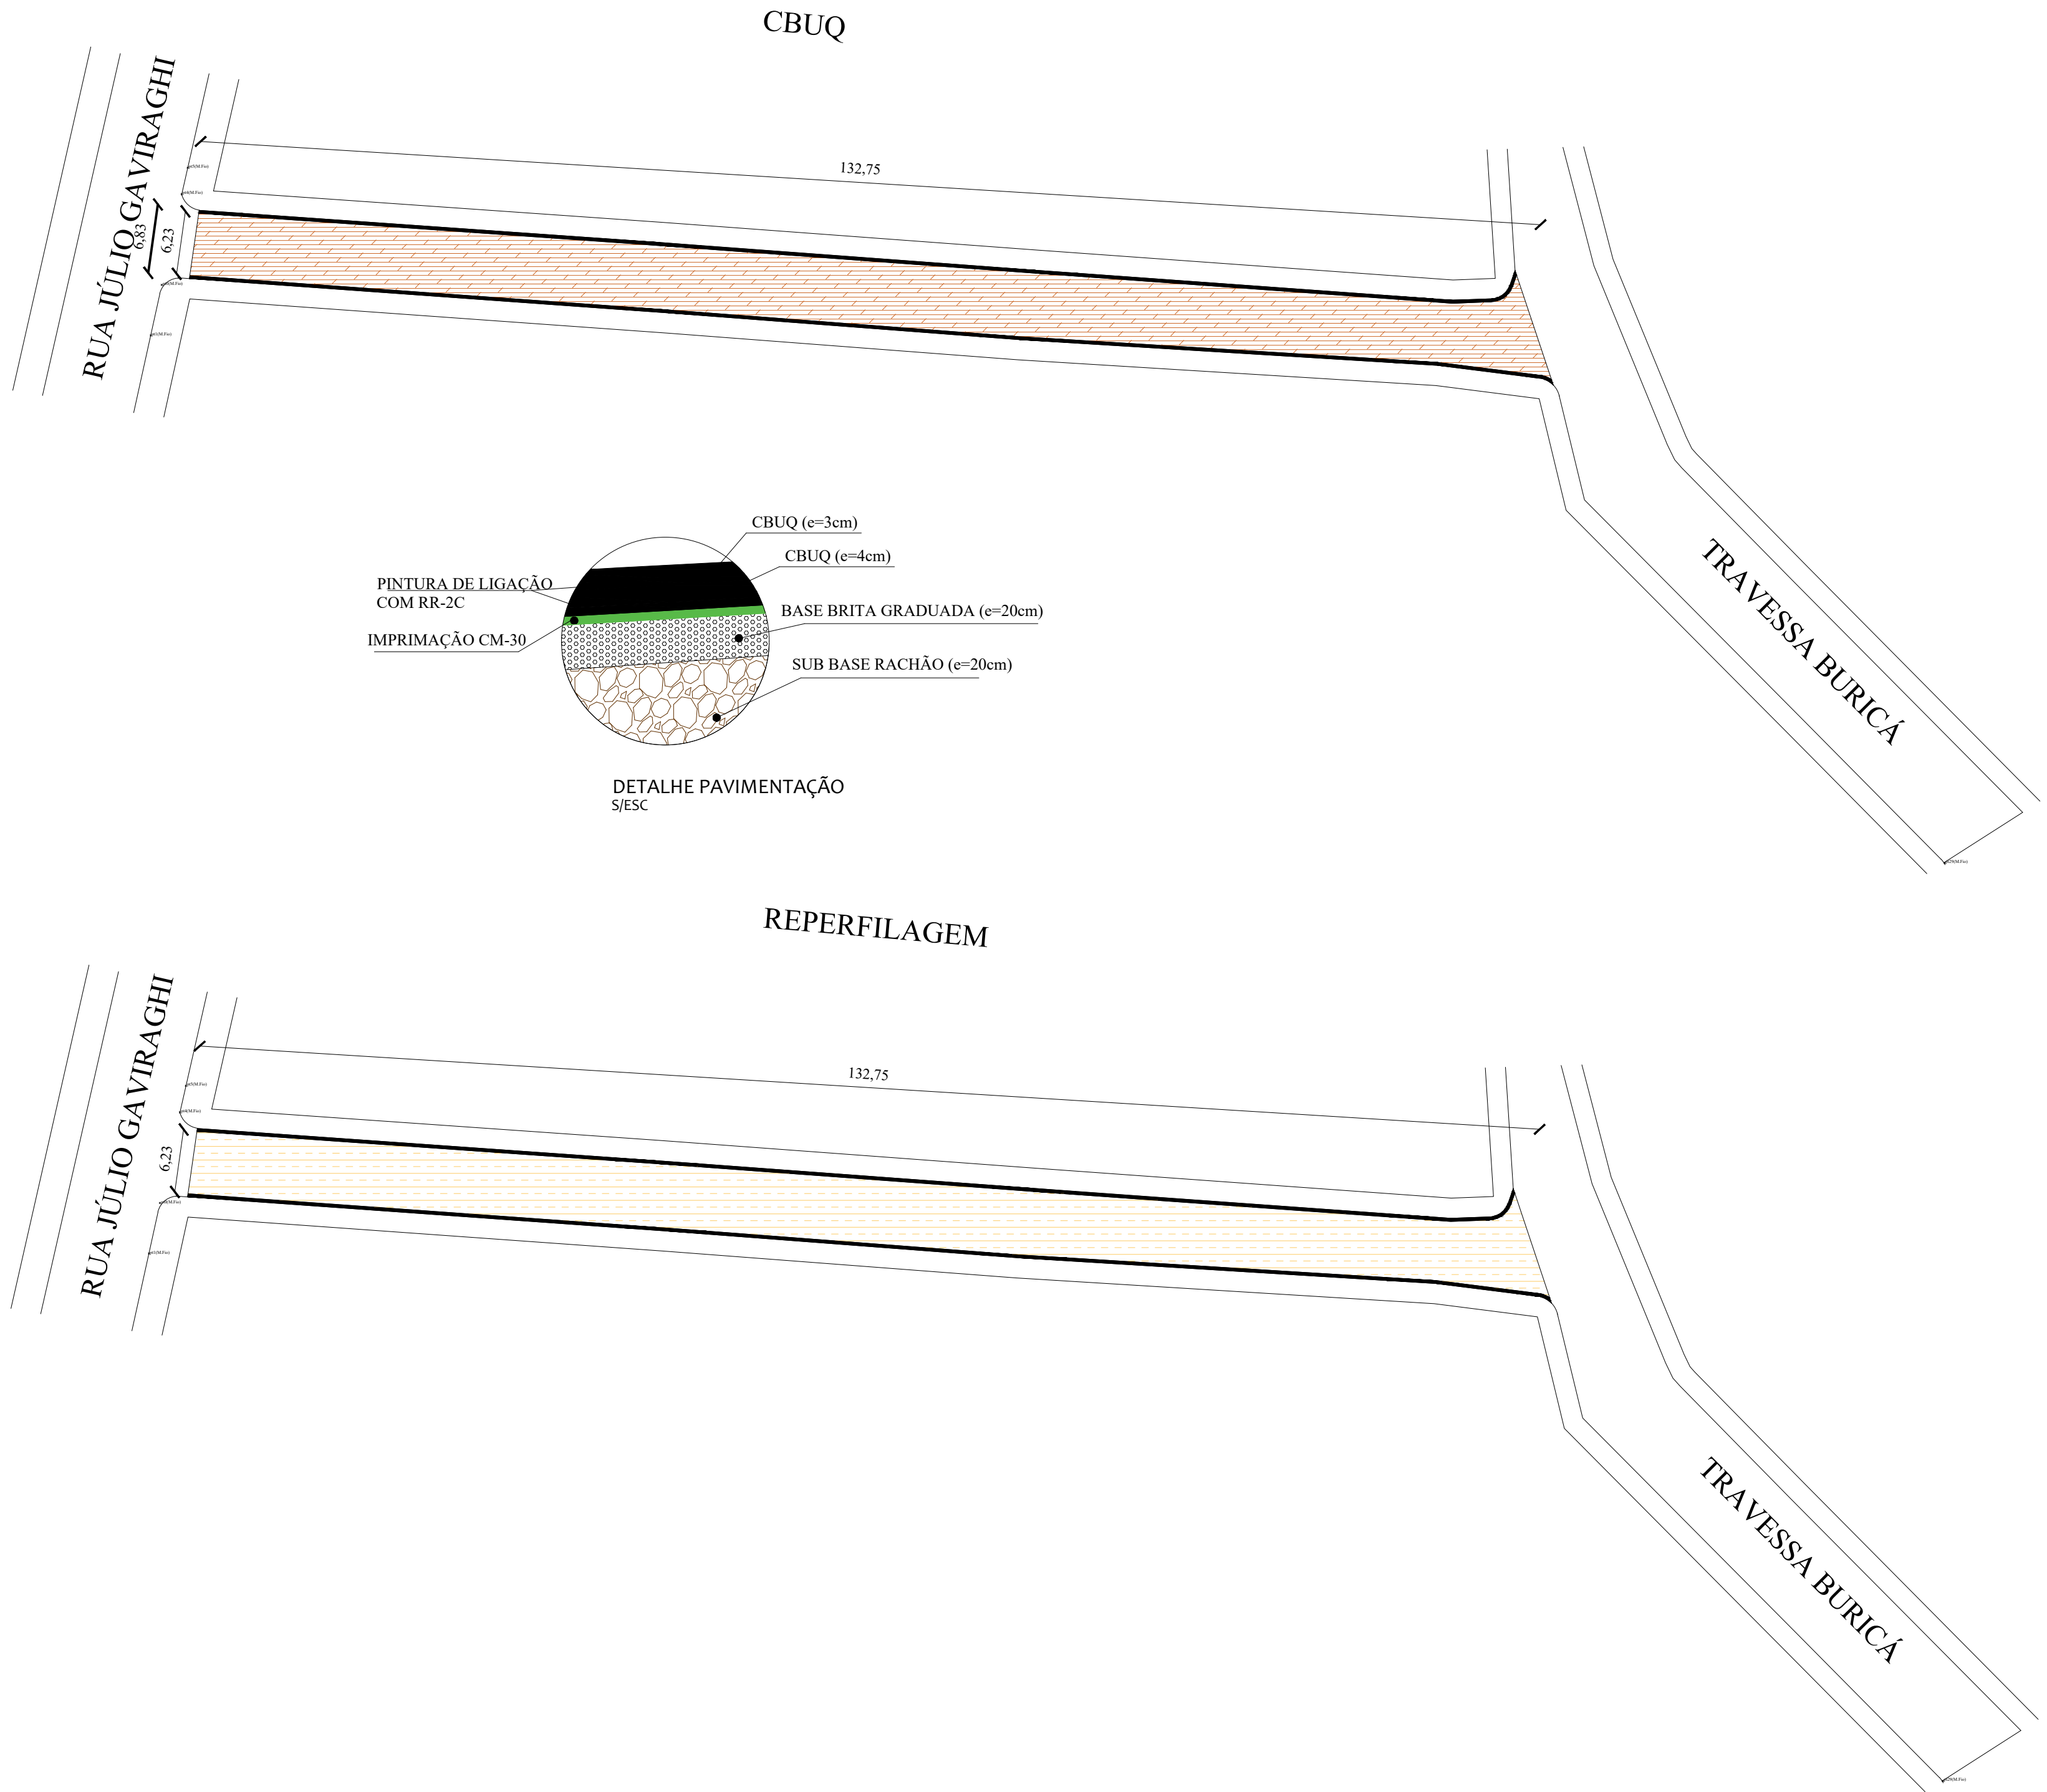

Avenida Expedicionário Weber, 2983
Bairro Cruzeiro - Santa Rosa - RS
fone/fax: 55 3511 5100

PAVIMENTAÇÃO ASFÁLTICA

RUA CEARÁ PAVIMENTAÇÃO				Prancha: 05
Proprietário: Município de Santa Rosa - RS				
Responsável Técnico: Felipe Vieira Pinheiro - Eng. Civil - CREA/RS 248983				
Escala	Data	Área	Desenho	Revisão: 00
Sem escala	Fevereiro de 2025	906,68 m²	Felipe	
Cidade		Endereço		
Santa Rosa		Rua Ceará, Santa Rosa/RS		
Coordenadas				
Início: LAT: -27°50'53.78, LON: -54°26'20.99		Fim: LAT: -27°50'54.02, LON: -54°26'16.20		

