

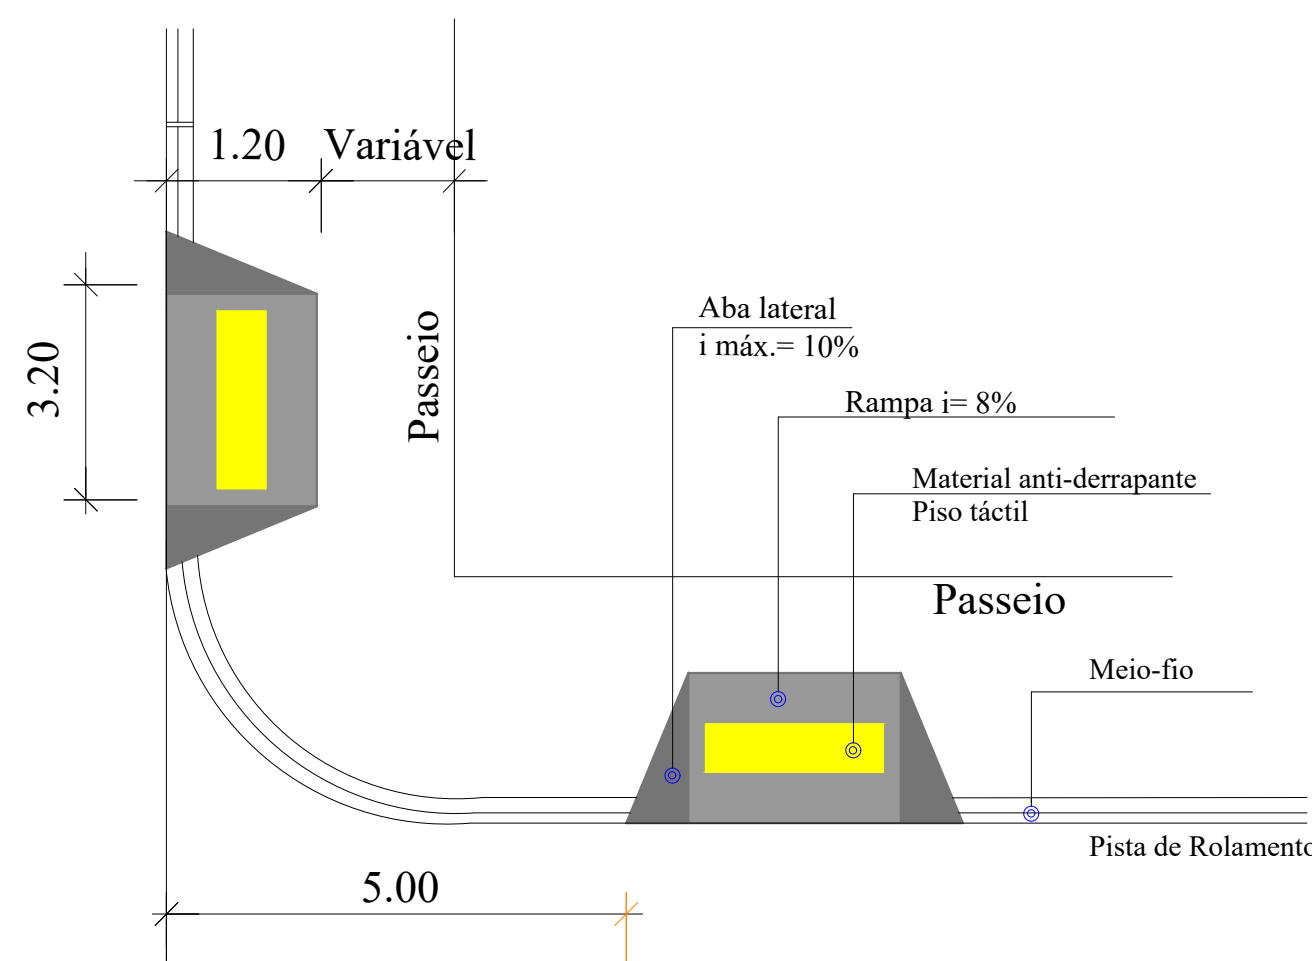
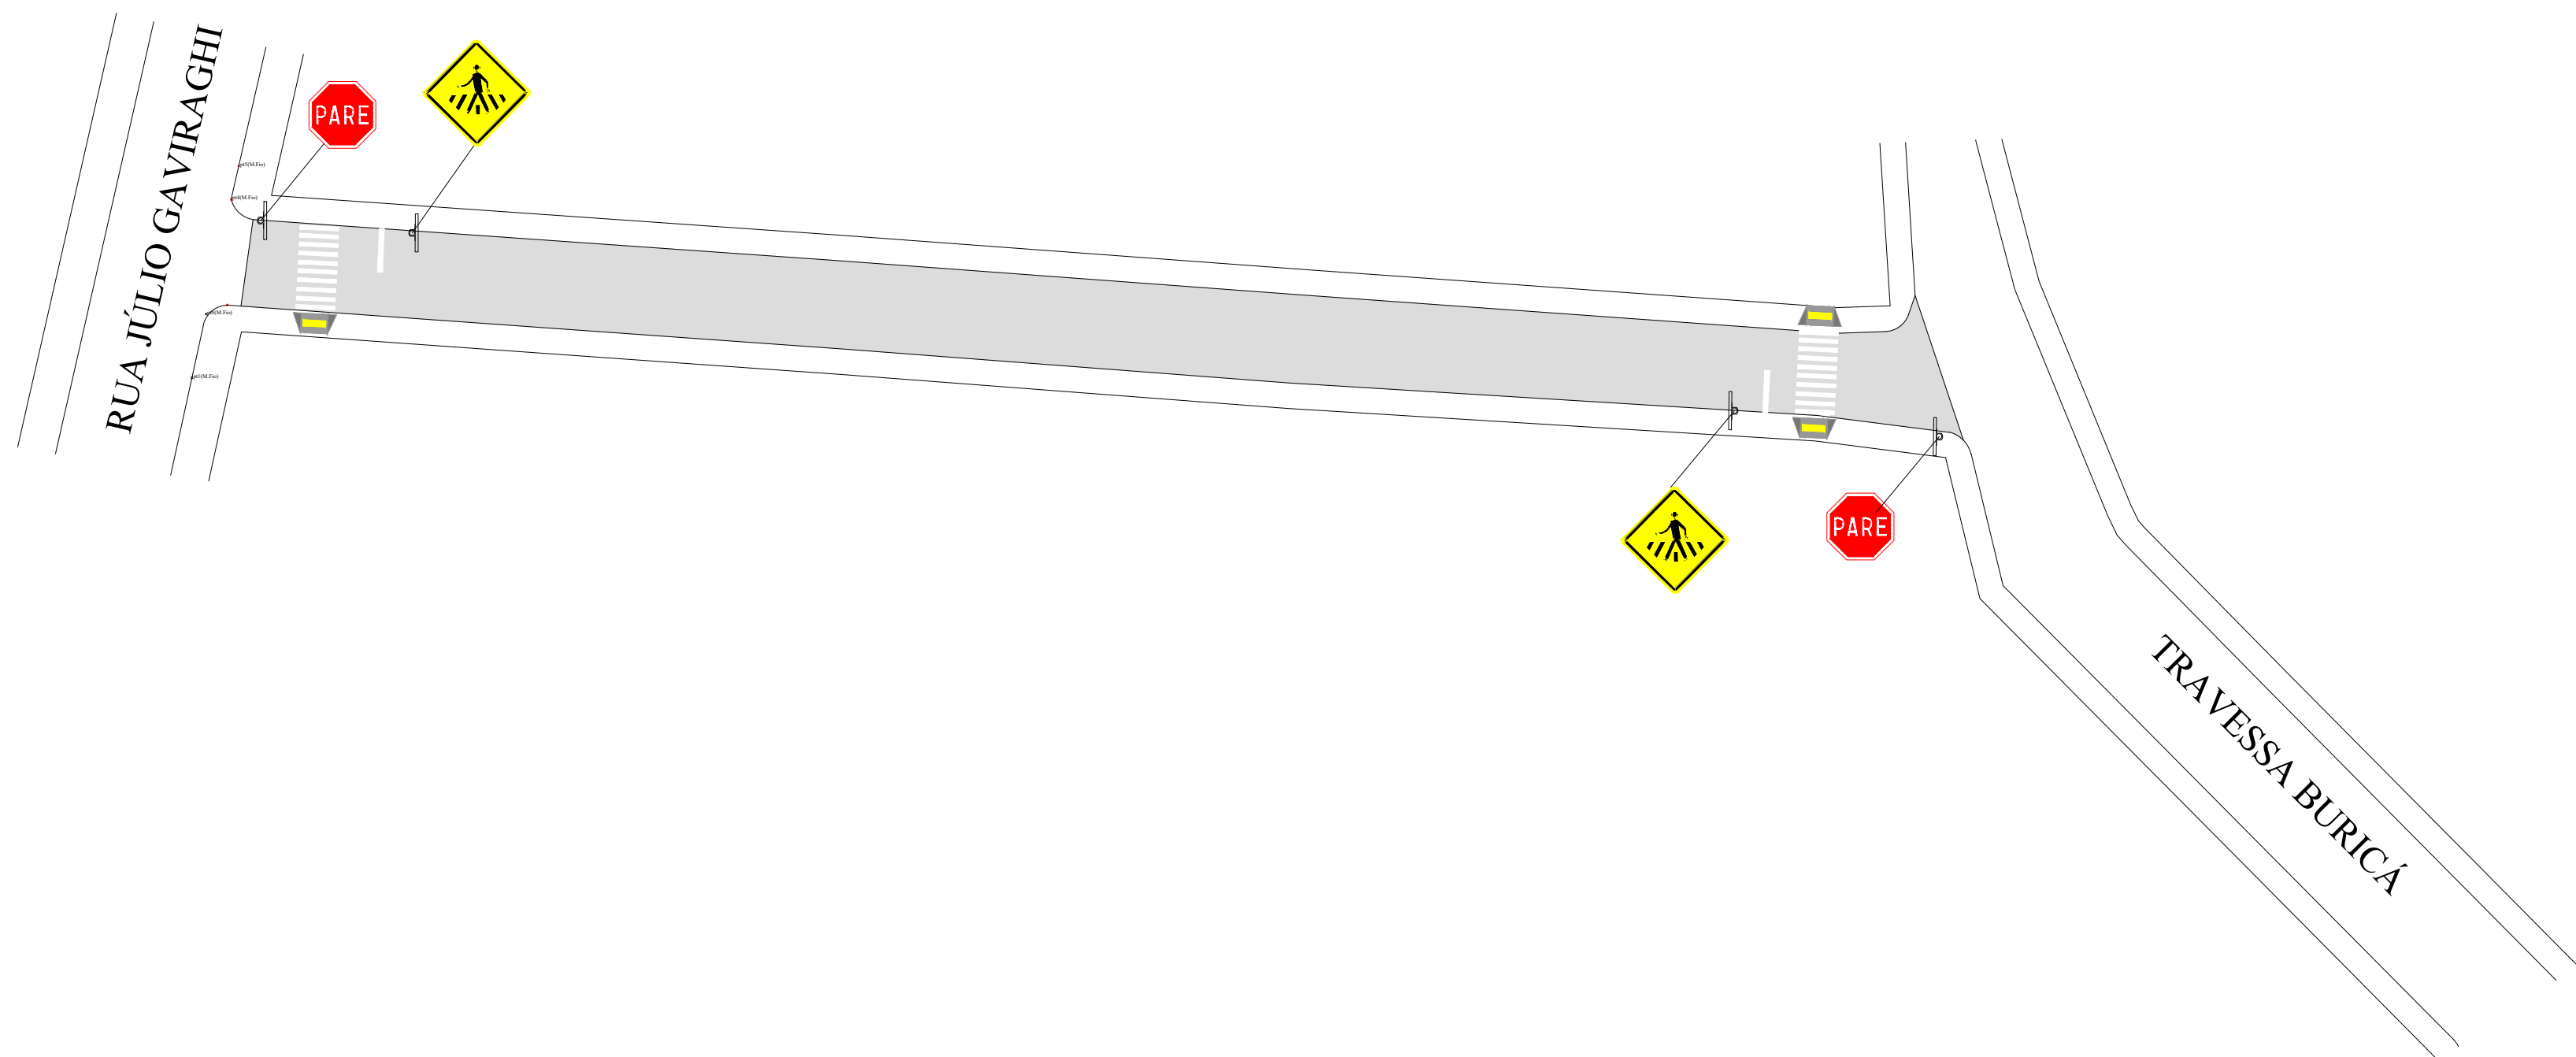


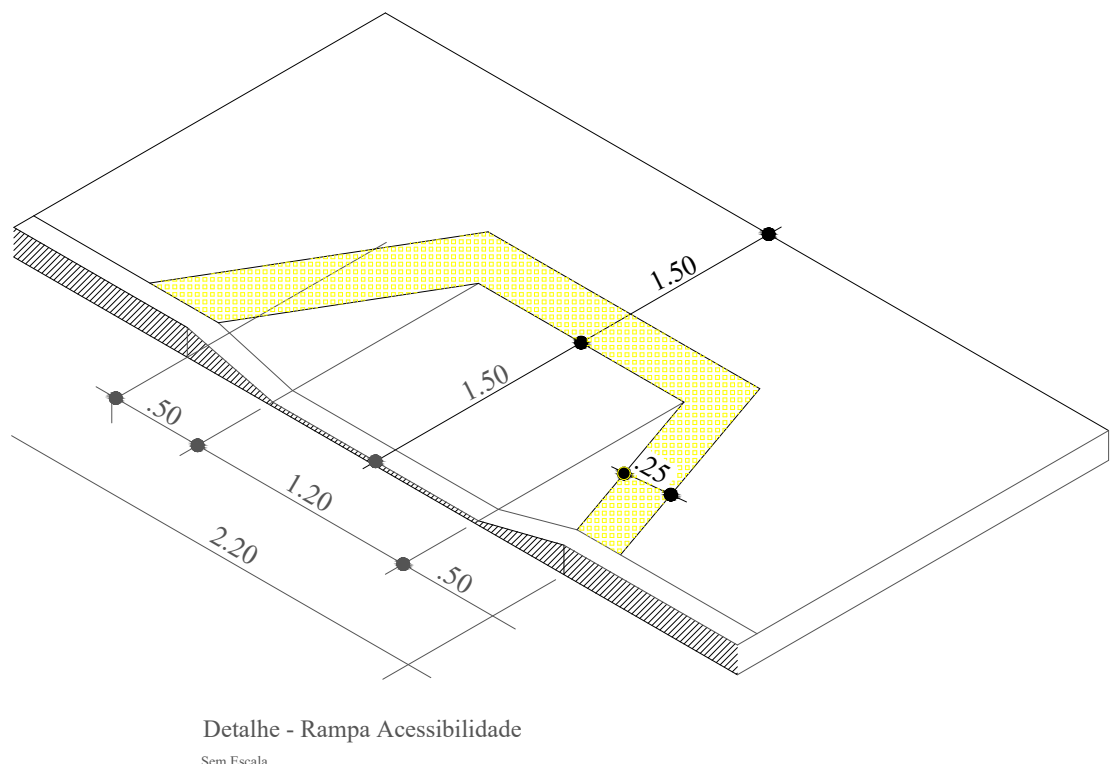


Detalhe - Rampa de Acessibilidade no passeio
Sem Escala

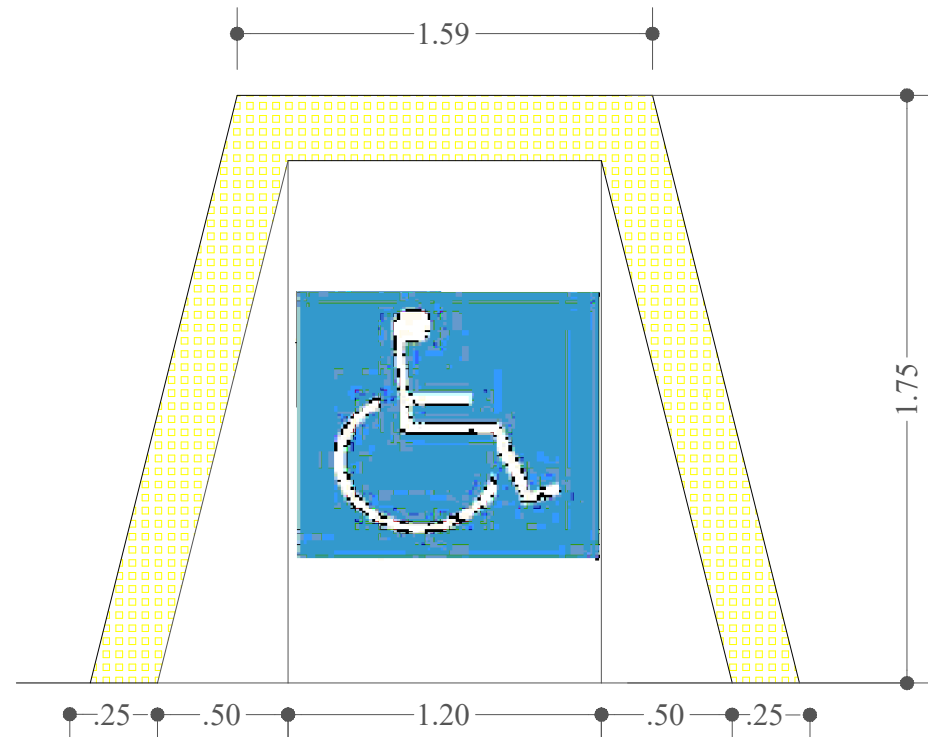


Detalhe - Rampa Acessibilidade
Sem Escala

PLACA	CÓDIGO	DIMENSÃO	QUANTIDADE	ÁREA
	A-32b	A= 0,203 m²	02	0,406 m²
	R 01	A= 0,302 m²	2	0,604 m²

Suporte Metálico: 04 unid.
Área de sinalização vertical: 1,01 m².

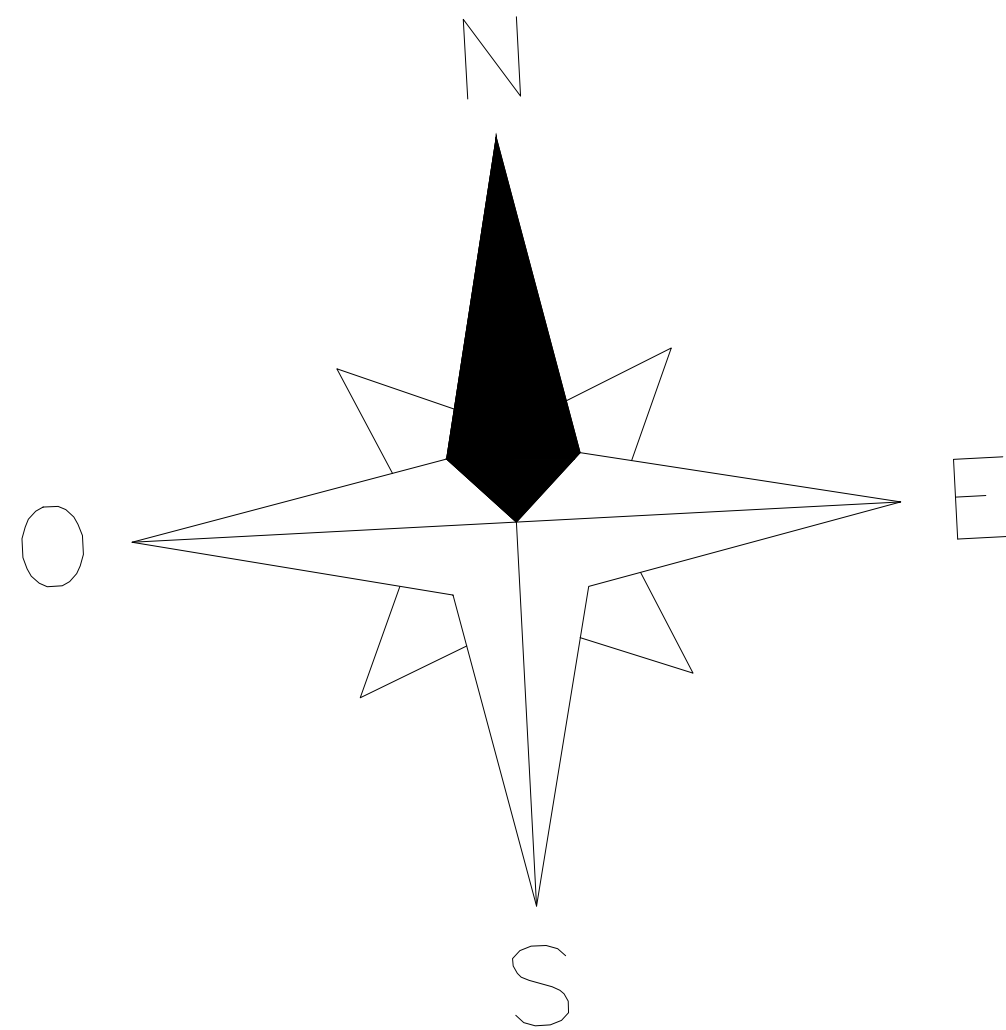

PROJETO ELABORADO PELA SECRETARIA DE PLANEJAMENTO URBANO E HABITAÇÃO

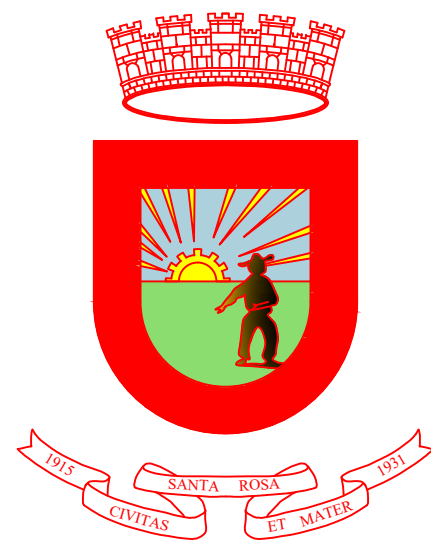

Avenida Expedicionário Weber, 2983
Bairro Cruzeiro - Santa Rosa - RS
fone/fax: 55 3511 5100

PAVIMENTAÇÃO ASFÁLTICA

RUA CEARÁ
SINALIZAÇÃO

Prancha:
06

Proprietário: _____
Município de Santa Rosa - RS

Responsável Técnico: _____
Felipe Vieira Pinheiro - Eng. Civil - CREA/RS 248983

Escala	Data	Área	Desenho	Revisão: 00
Sem escala	Fevereiro de 2025	906,68 m²	Felipe	
Cidade		Endereço		
Santa Rosa		Rua Ceará, Santa Rosa/RS		
Coordenadas				
Início: LAT: -27°50'53.78, LON: -54°26'20.99		Fim: LAT: -27°50'54.02, LON: -54°26'16.20		