



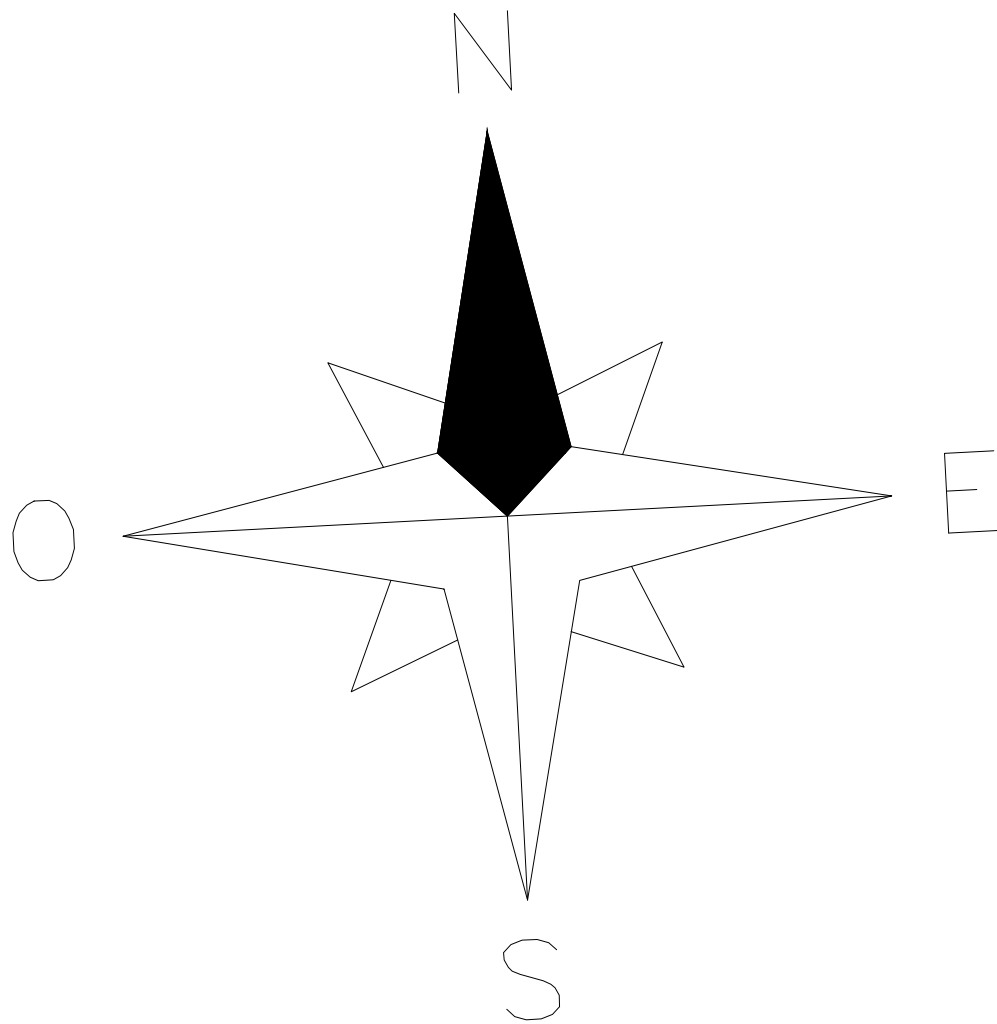

PROJETO ELABORADO PELA SECRETARIA DE PLANEJAMENTO URBANO E HABITAÇÃO

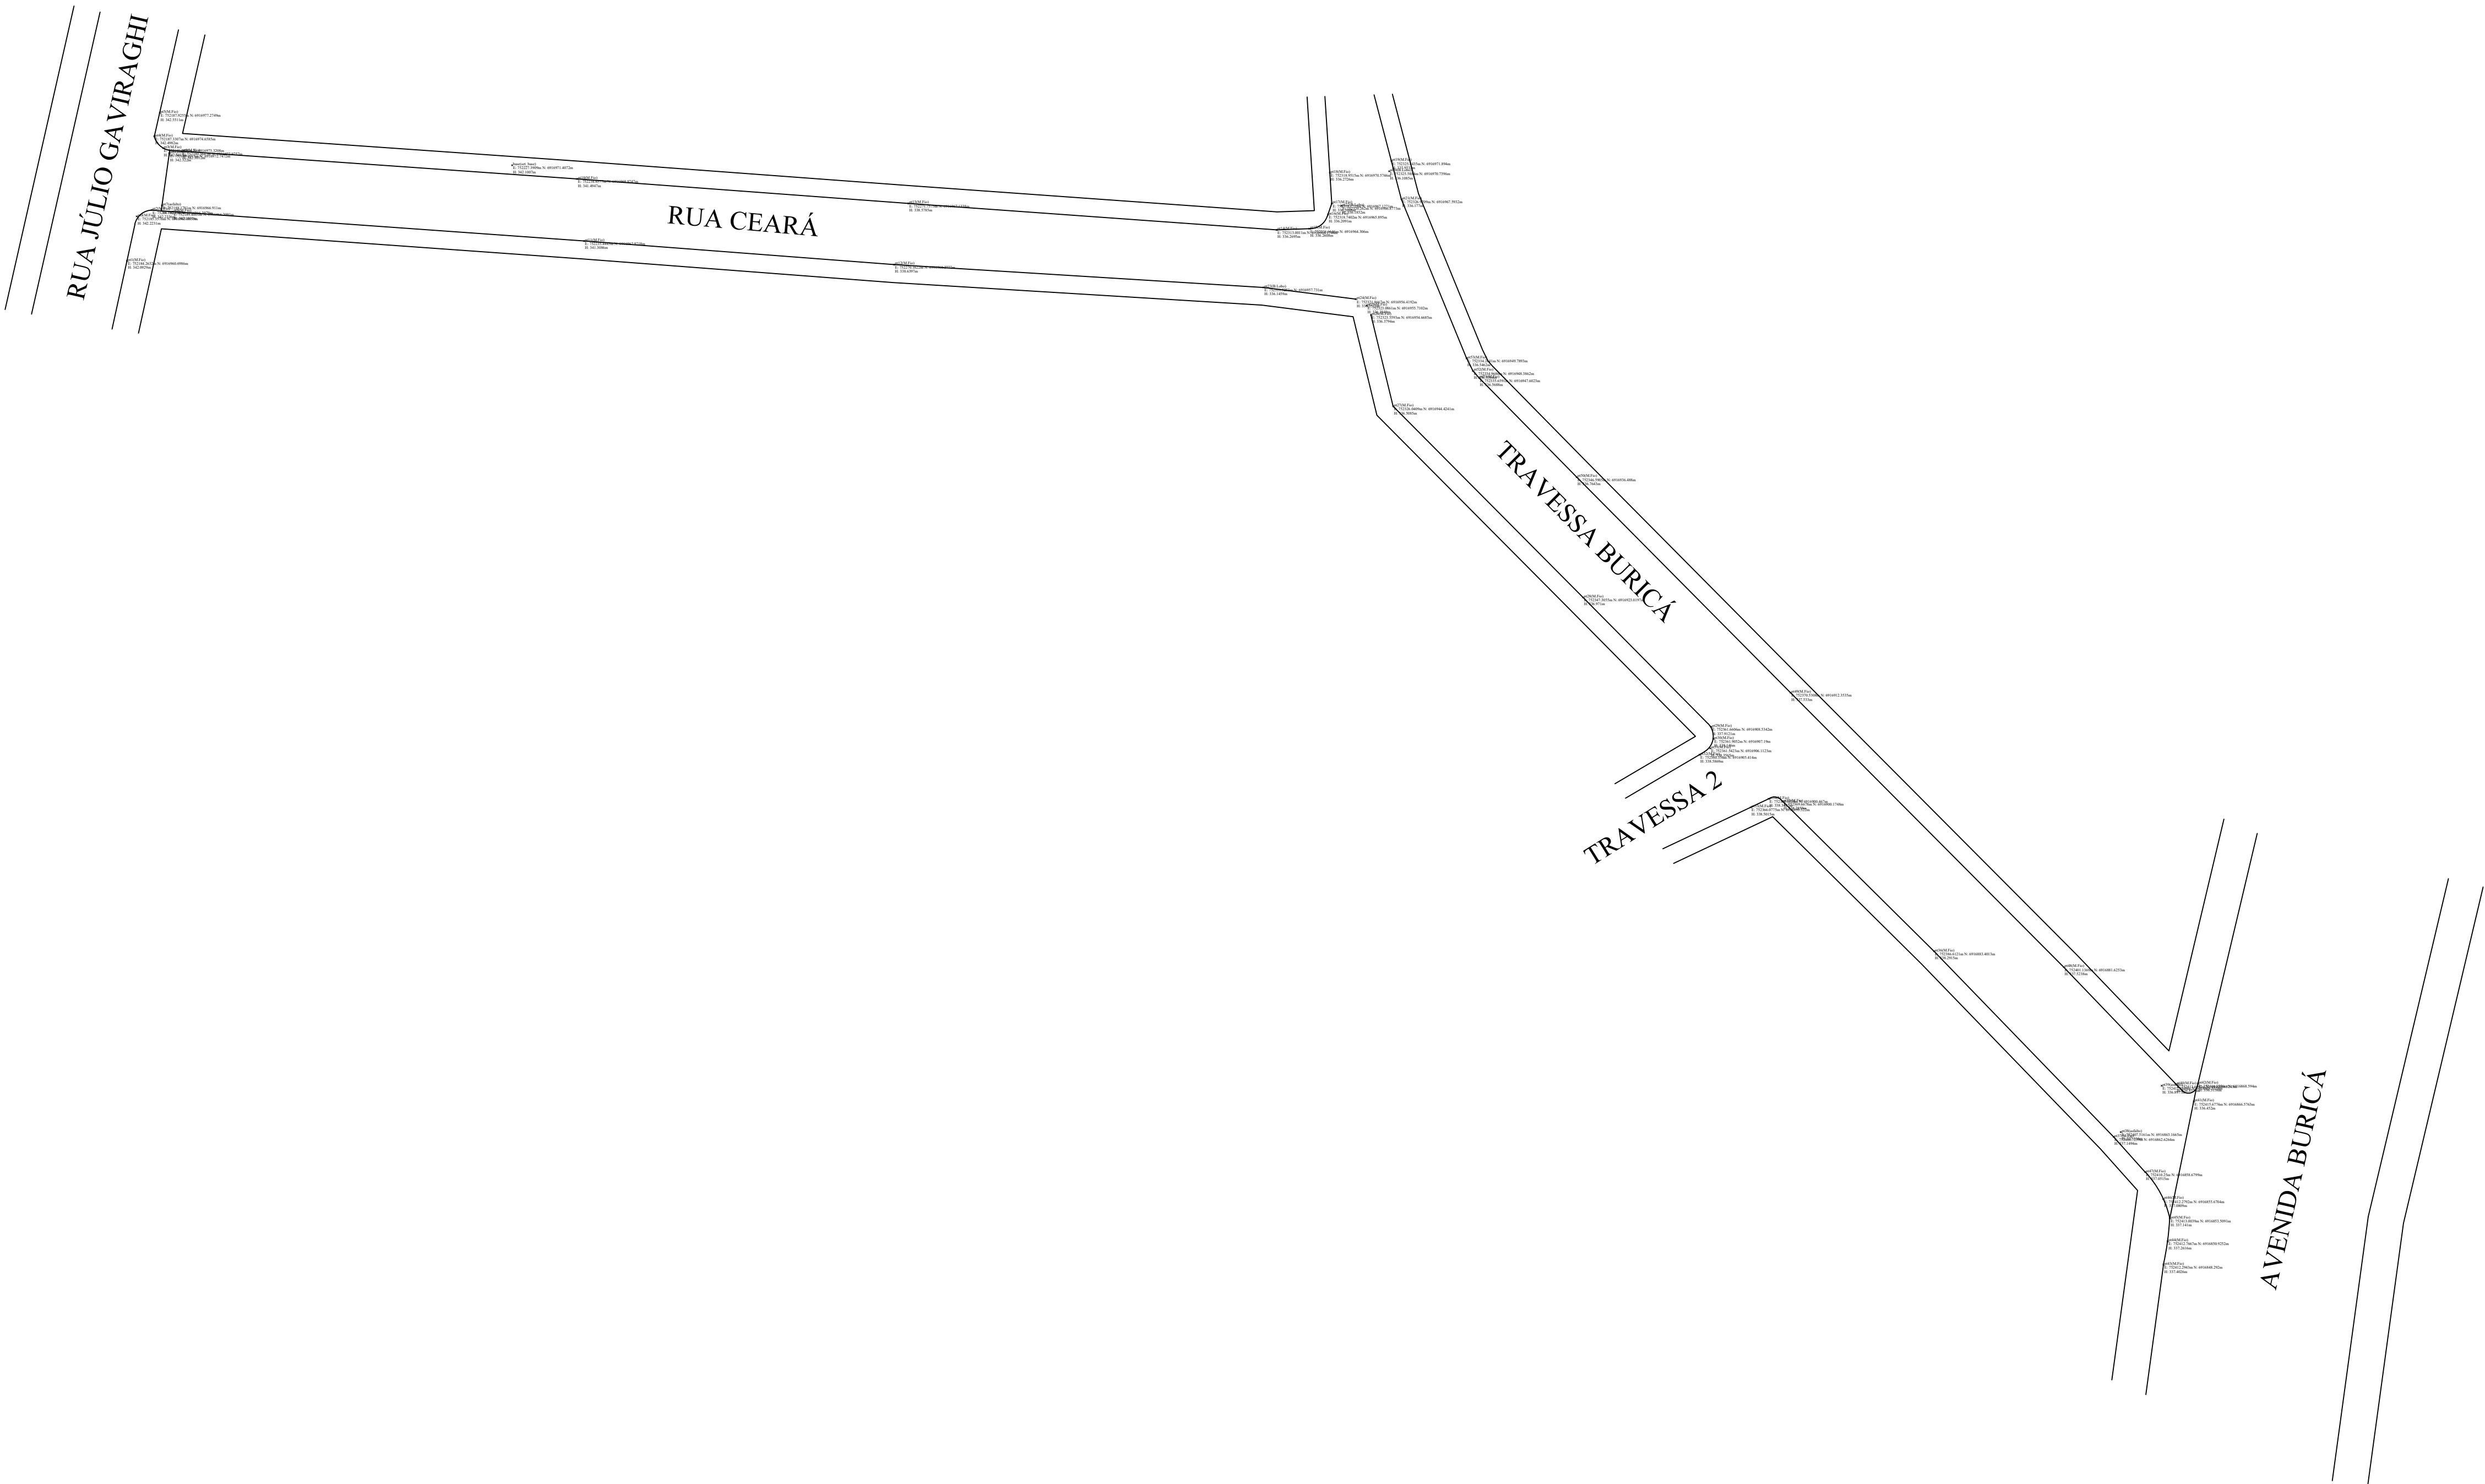

Avenida Expedicionário Weber, 2983
Bairro Cruzeiro - Santa Rosa - RS
fone/fax: 55 3511 5100

PAVIMENTAÇÃO ASFÁLTICA

RUA CEARÁ
TOPOGRAFICO

Prancha:
02

Proprietário: _____
Município de Santa Rosa - RS

Responsável Técnico: _____
Felipe Vieira Pinheiro - Eng. Civil - CREA/RS 248983

Escala	Data	Área	Desenho
Sem escala	Fevereiro de 2025	906,68 m²	Felipe

Revisão:
00

Cidade	Endereço
Santa Rosa	Rua Ceará, Santa Rosa/RS

Coordenadas	
Início: LAT: -27°50'53.78, LON: -54°26'20.99	Fim: LAT: -27°50'54.02, LON: -54°26'16.20