

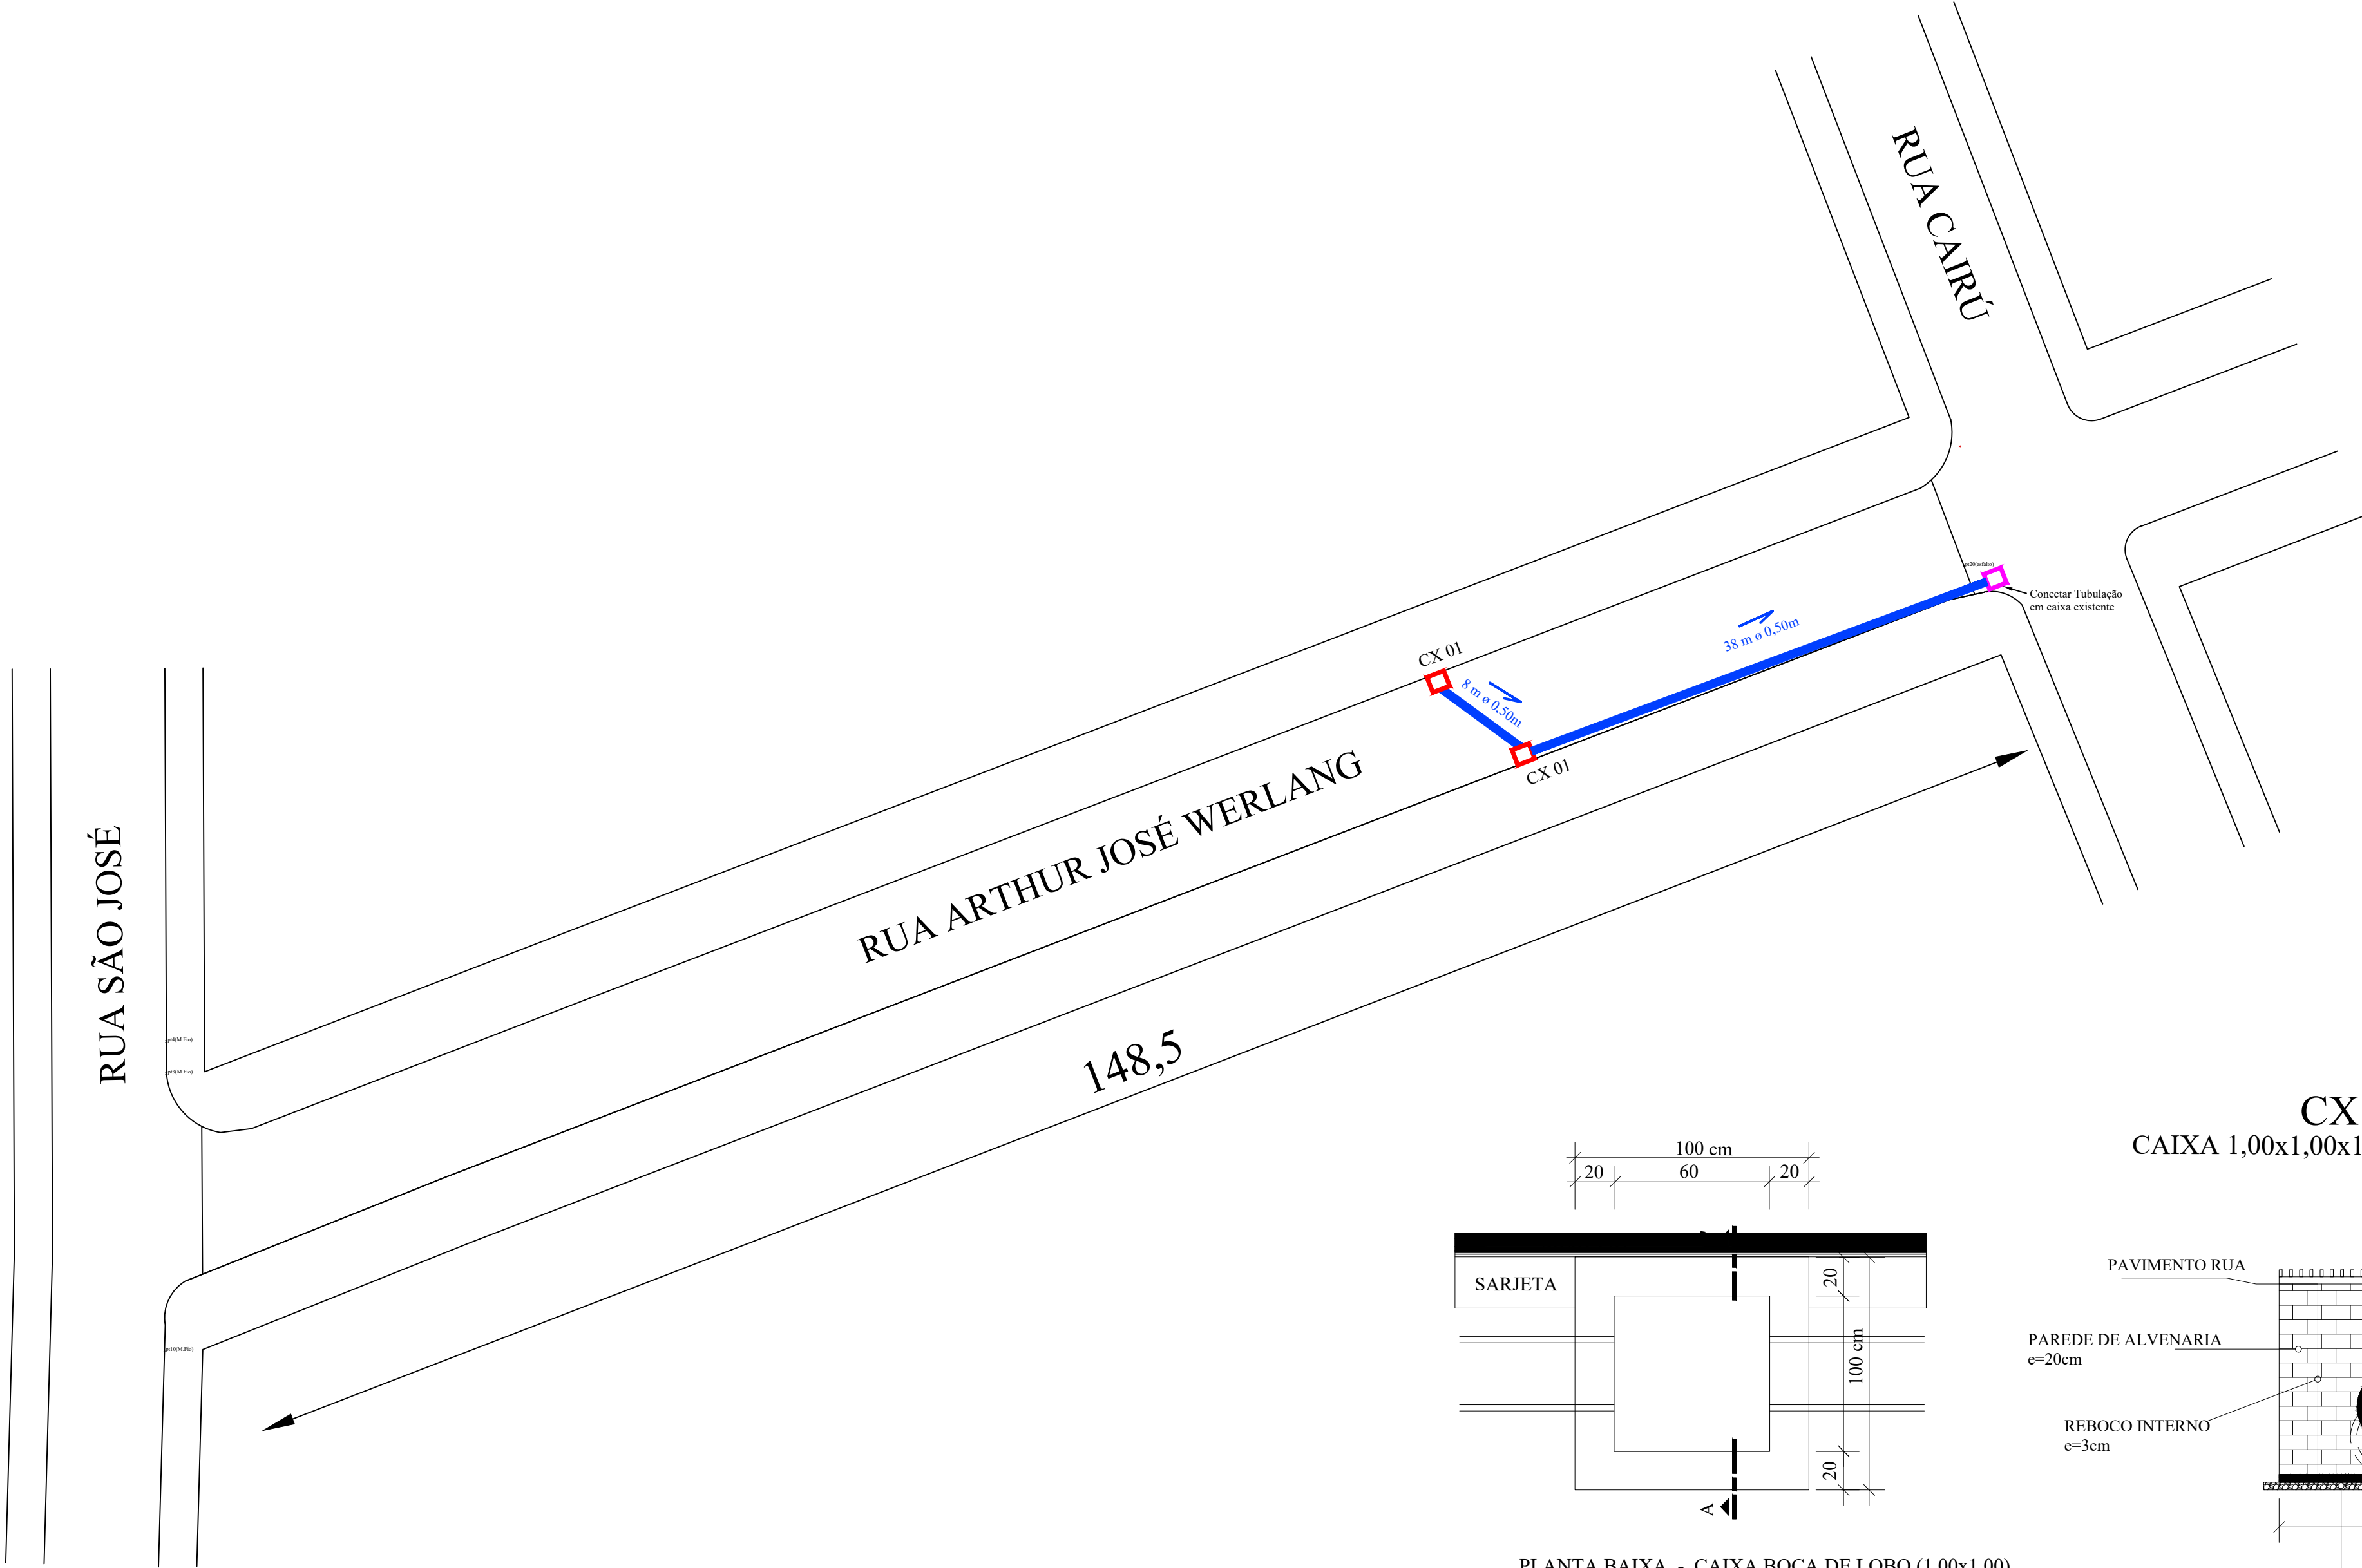
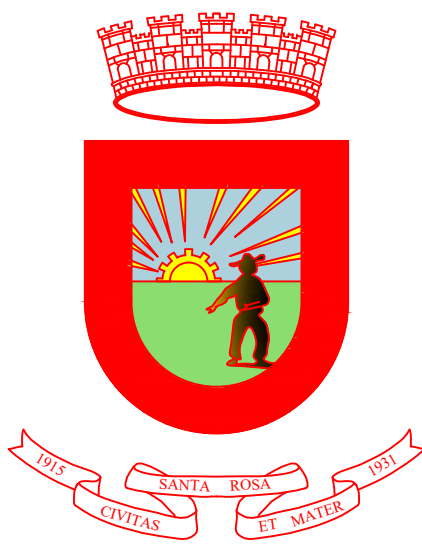
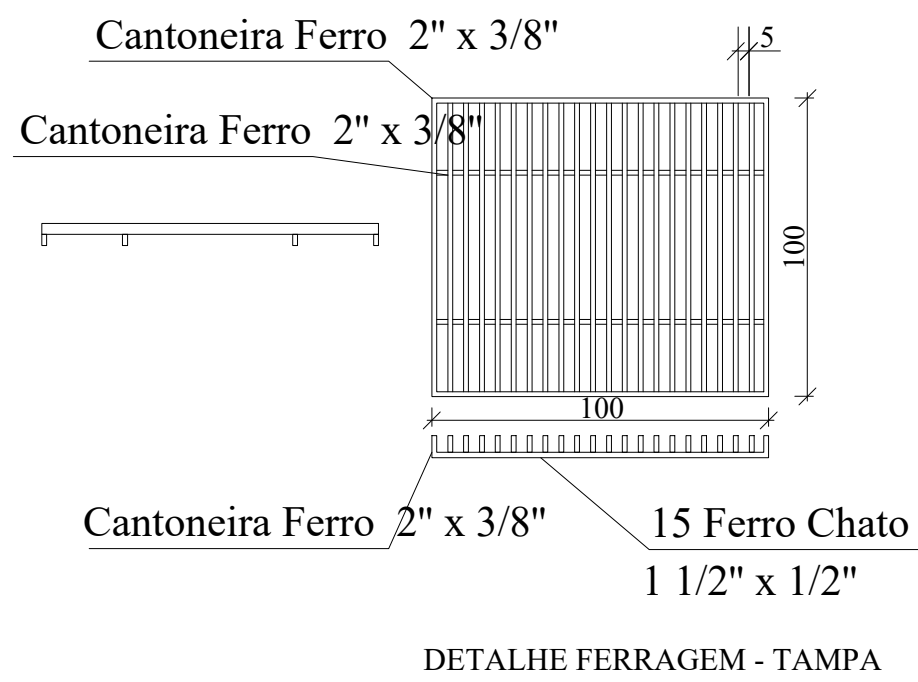


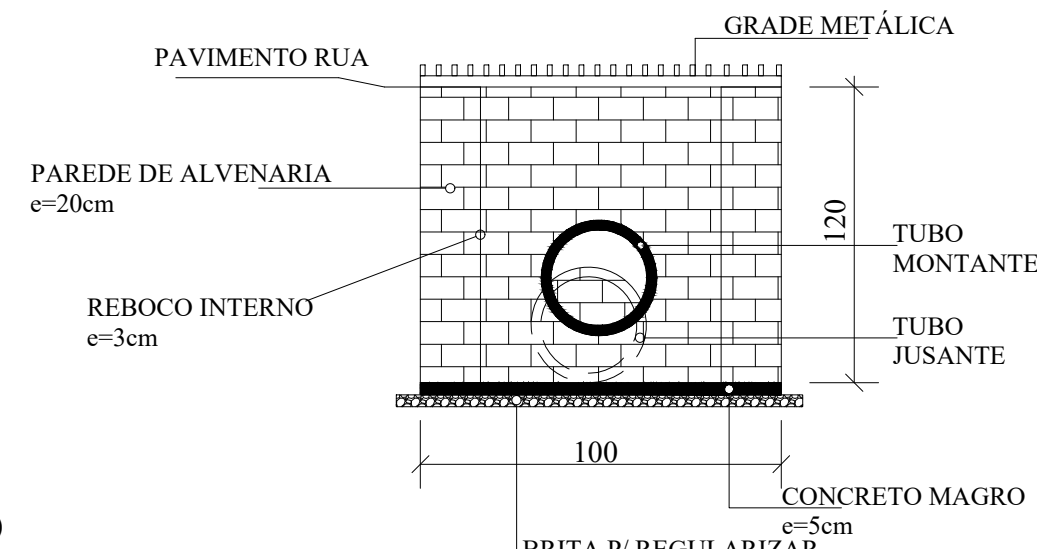

CX 01
CAIXA 1,00x1,00x1,20 COM GRELHA

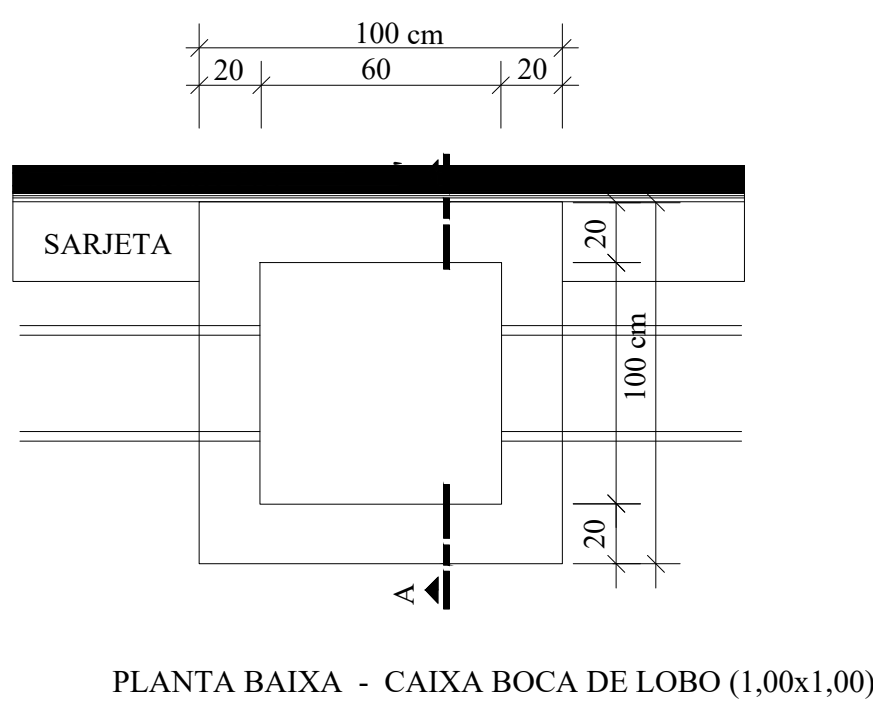

Avenida Expedicionário Weber, 2983
Bairro Cruzeiro - Santa Rosa - RS
Fone/fax: 55 3511 5100

PAVIMENTAÇÃO ASFÁLTICA

RUA ARTHUR JOSÉ WERLANG -DRENAGEM

Prancha:
03

Proprietário: _____
Município de Santa Rosa - RS

Responsável Técnico: _____
Felipe Vieira Pinheiro - Eng. Civil - CREA/RS 248983

Escala	Data	Área	Desenho	Revisão: 00
Sem escala	Fevereiro de 2026	1.336,50 m²	Felipe	
Cidade		Endereço		
Santa Rosa		Rua Arthur José Werlang		
Coordenadas				
Início: LAT: -27°51'52.84, LON: -54°27'32.09		Fim: LAT: -27°51'51.04, LON: -54°27'26.91		