



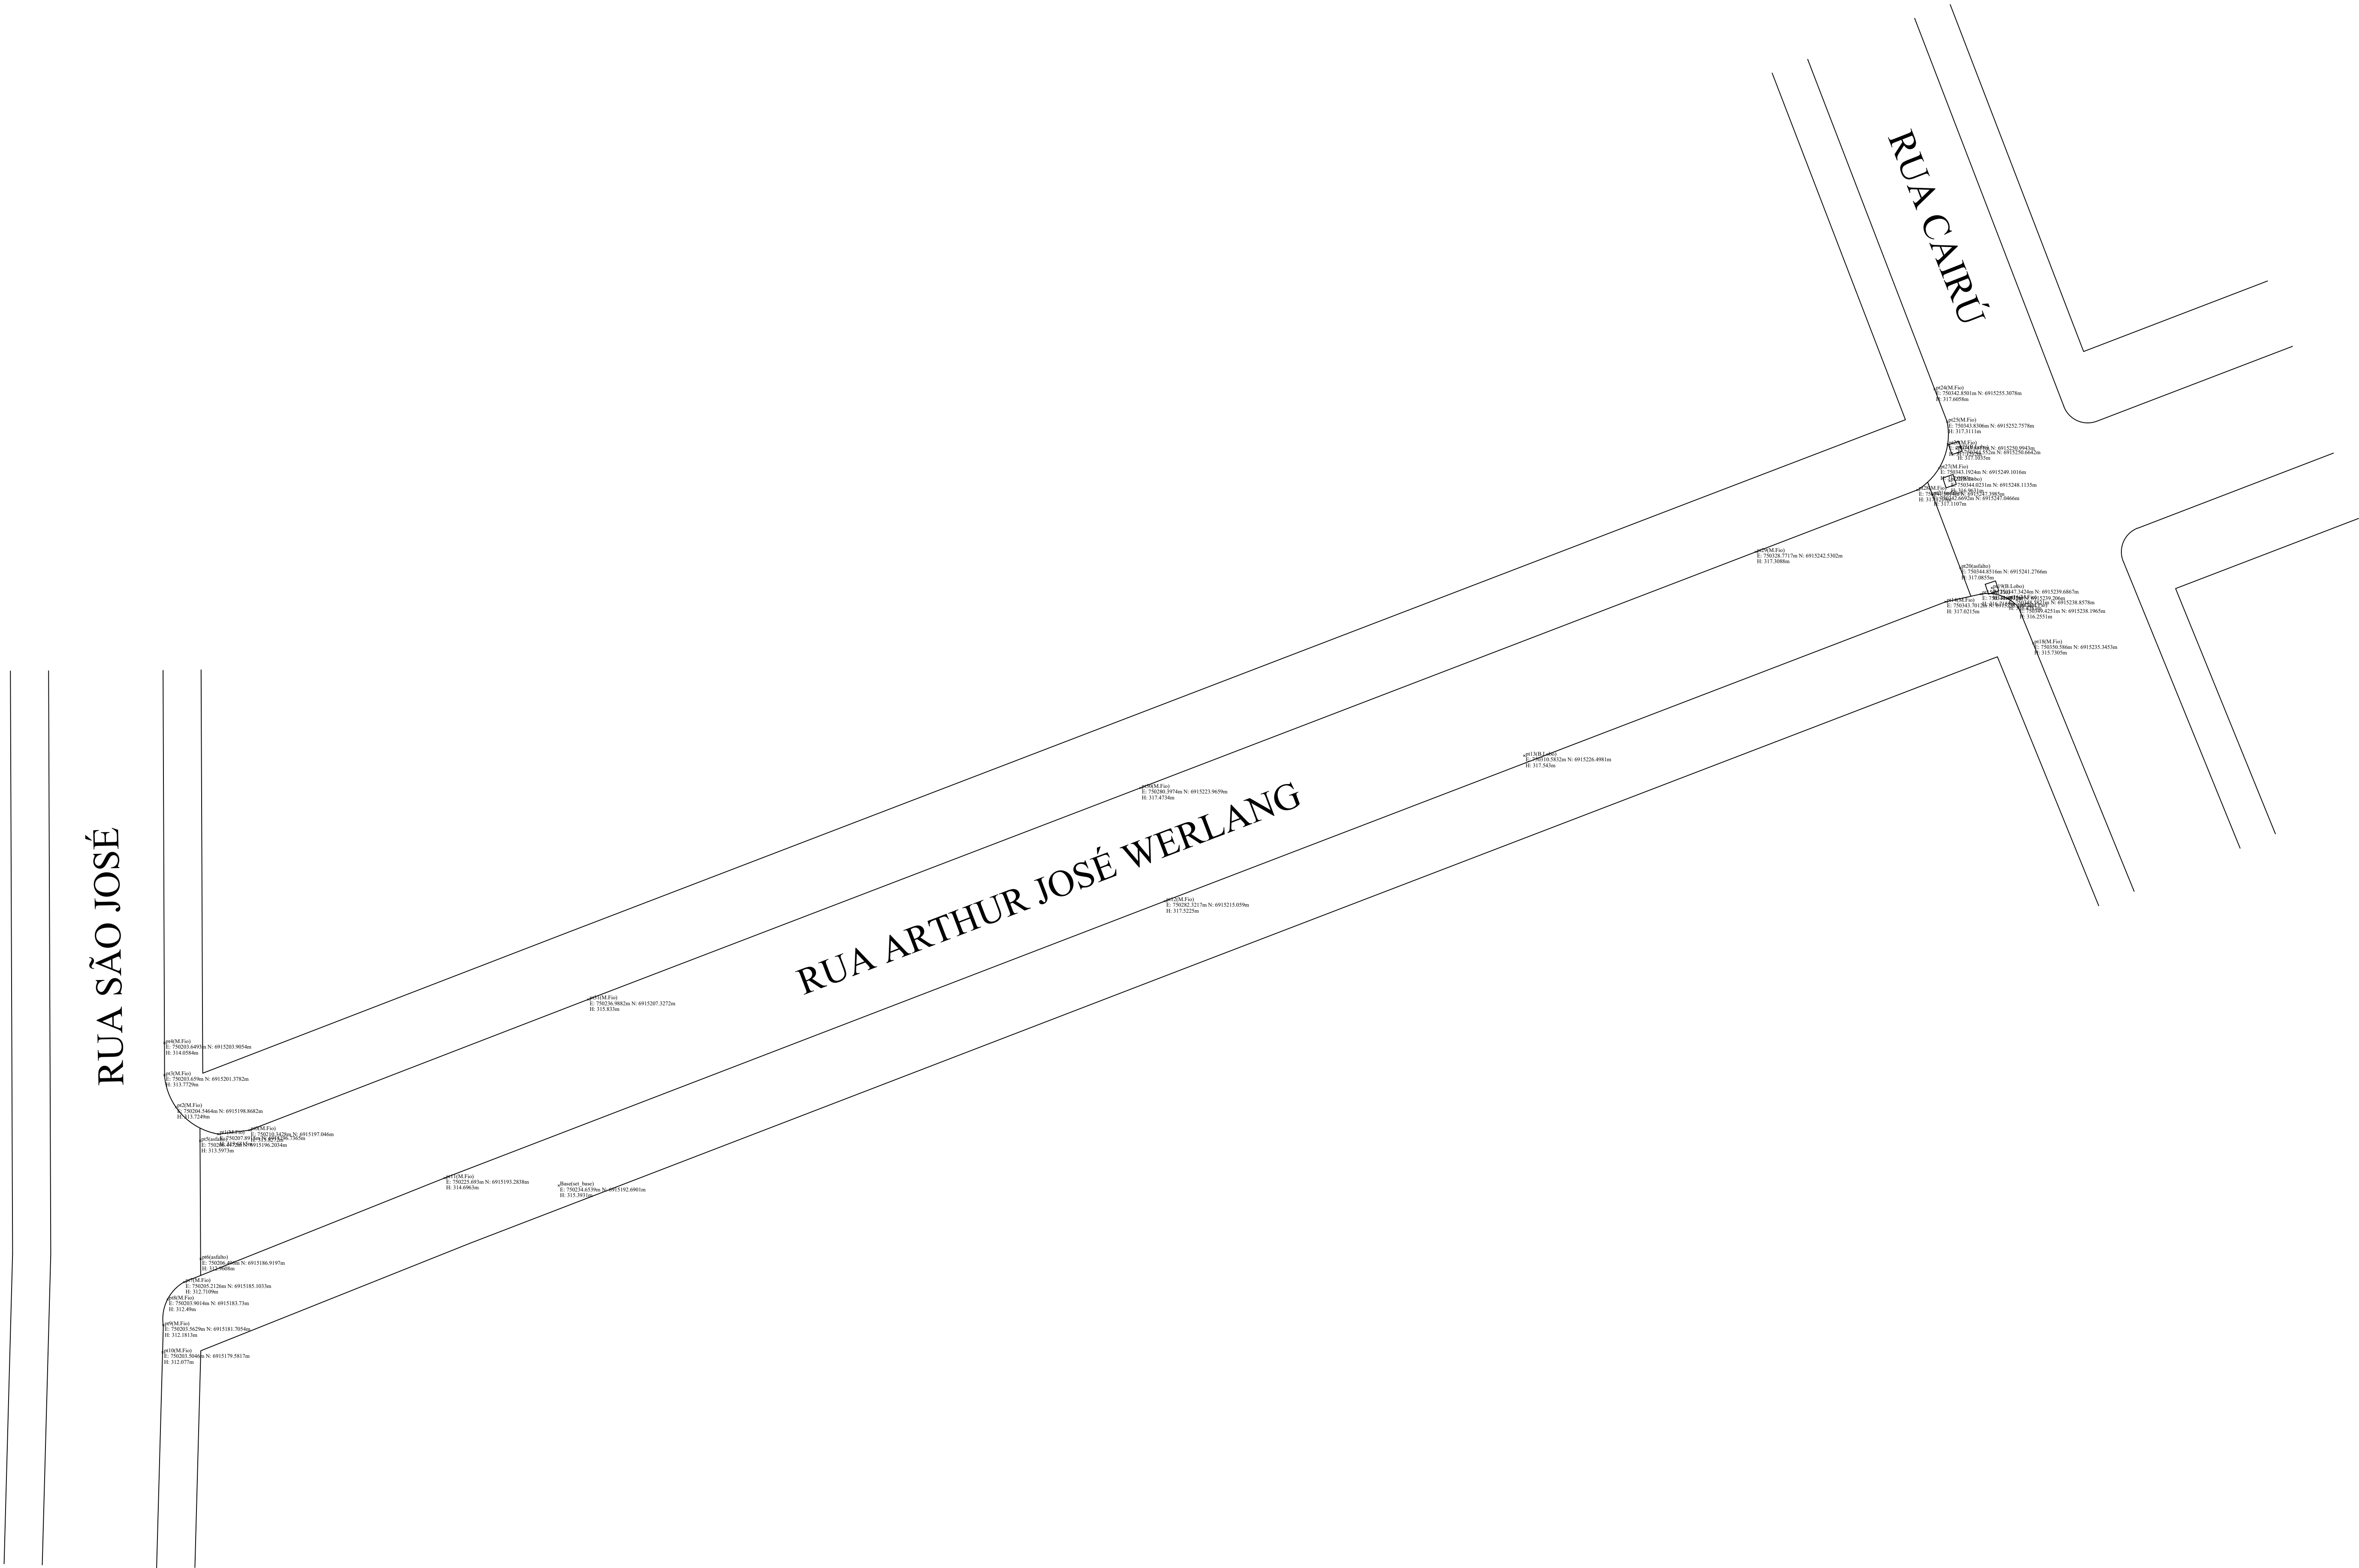

PROJETO ELABORADO PELA SECRETARIA DE PLANEJAMENTO URBANO E HABITAÇÃO

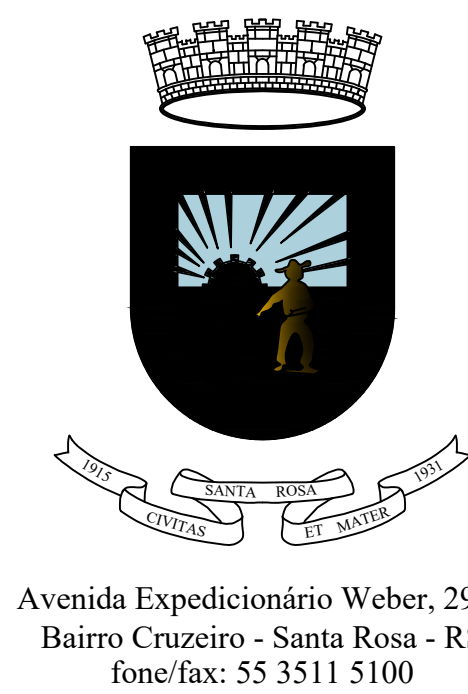

PAVIMENTAÇÃO ASFÁLTICA

RUA ARTHUR JOSÉ WERLANG -TOPOGRÁFICO				Prancha: 02
Proprietário: Município de Santa Rosa - RS				
Responsável Técnico: Felipe Vieira Pinheiro - Eng. Civil - CREA/RS 248983				
Escala	Data	Área	Desenho	Revisão: 00
Sem escala	Fevereiro de 2026	1.336,50 m²	Felipe	
Cidade	Endereço			
Santa Rosa	Rua Arthur José Werlang			
Coordenadas				
Início: LAT: -27°51'52.84, LON: -54°27'32.09		Fim: LAT: -27°51'51.04, LON: -54°27'26.91		