

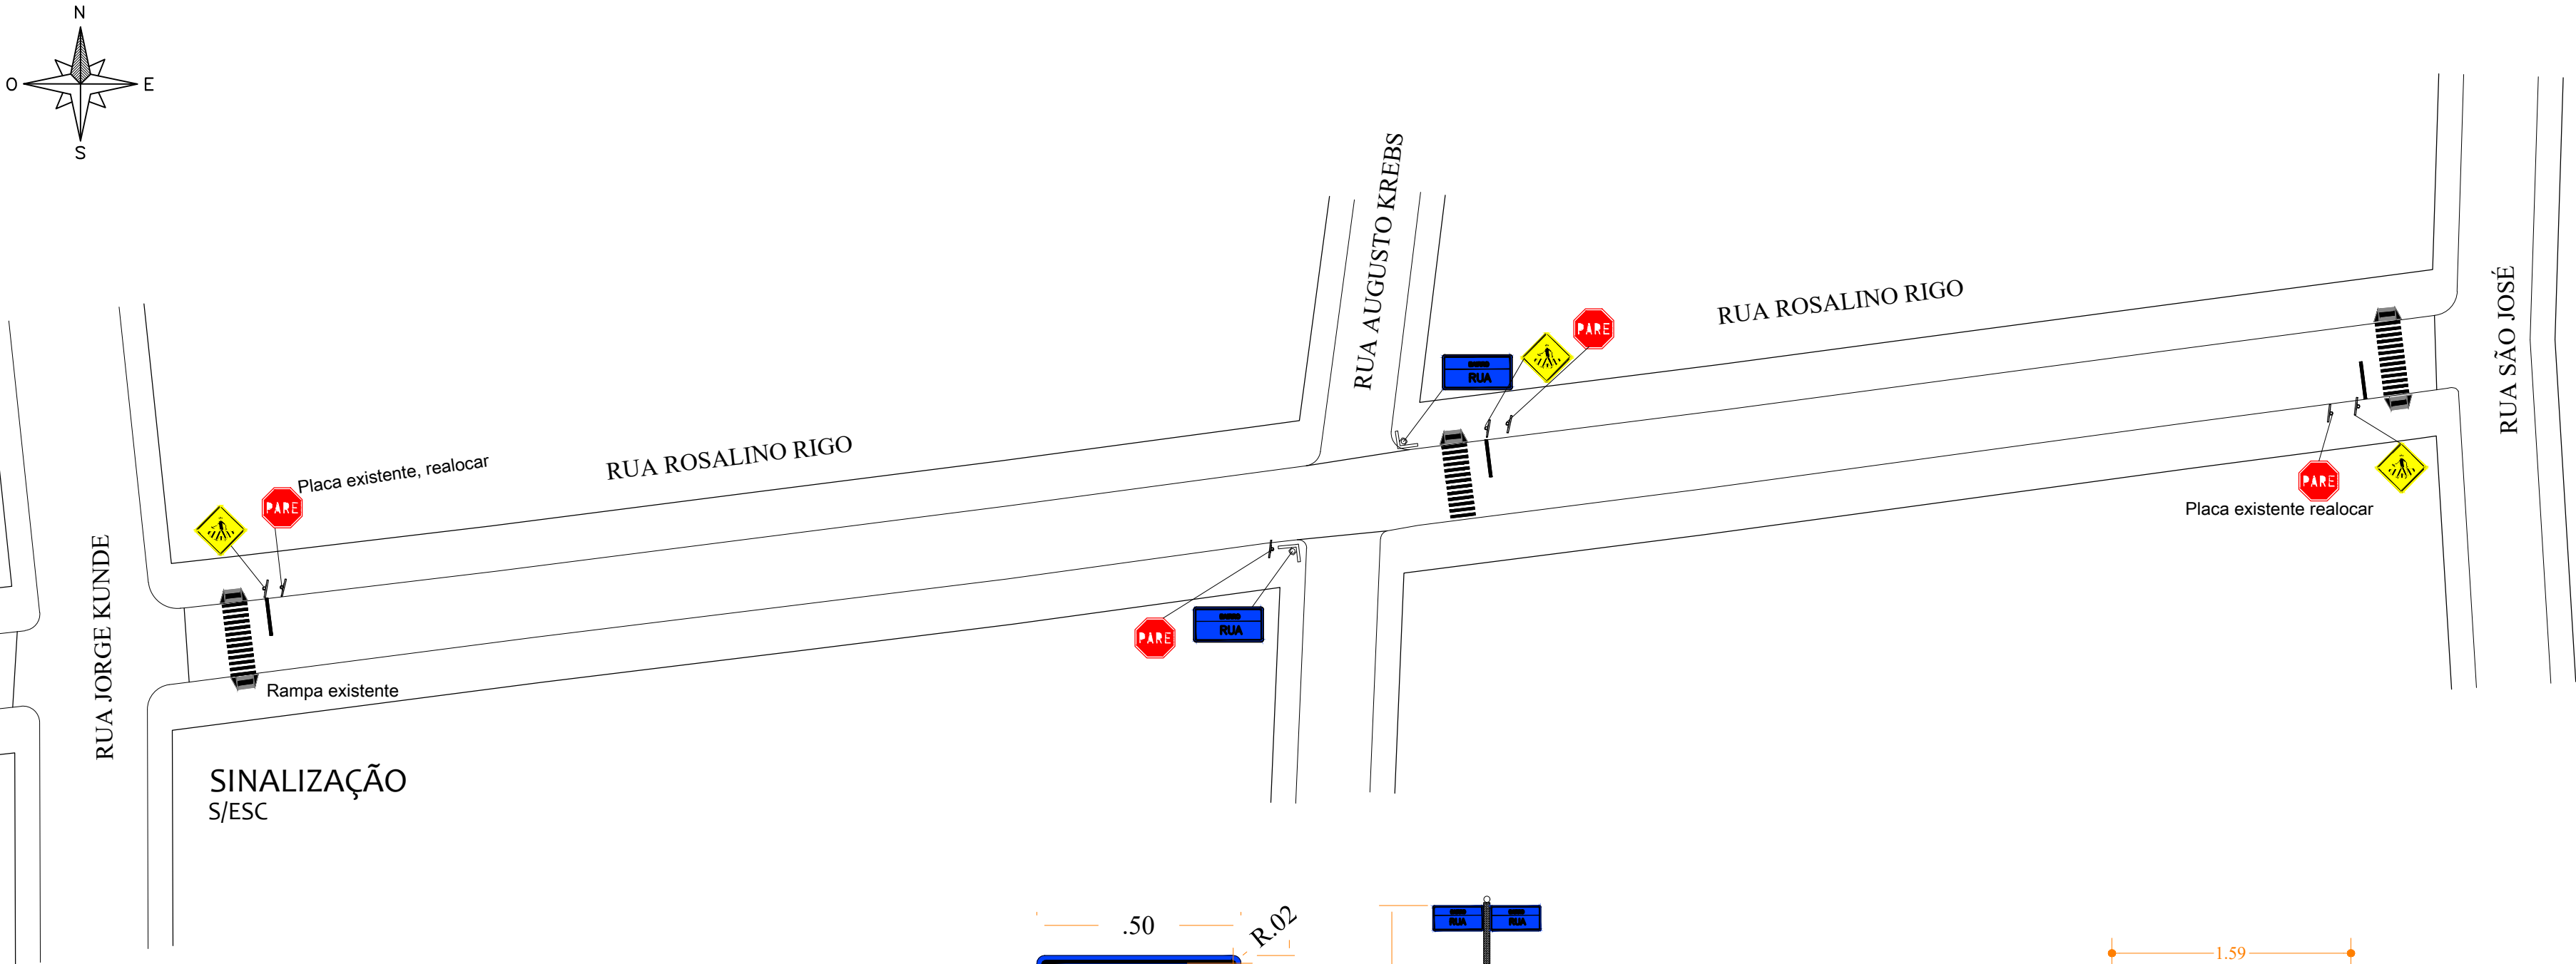


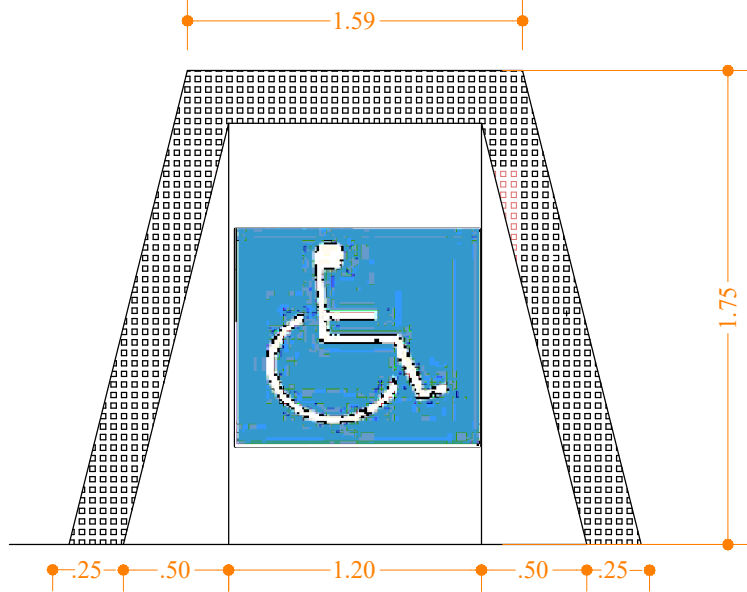


SINALIZAÇÃO
S/ESC

DETALHAMENTO:

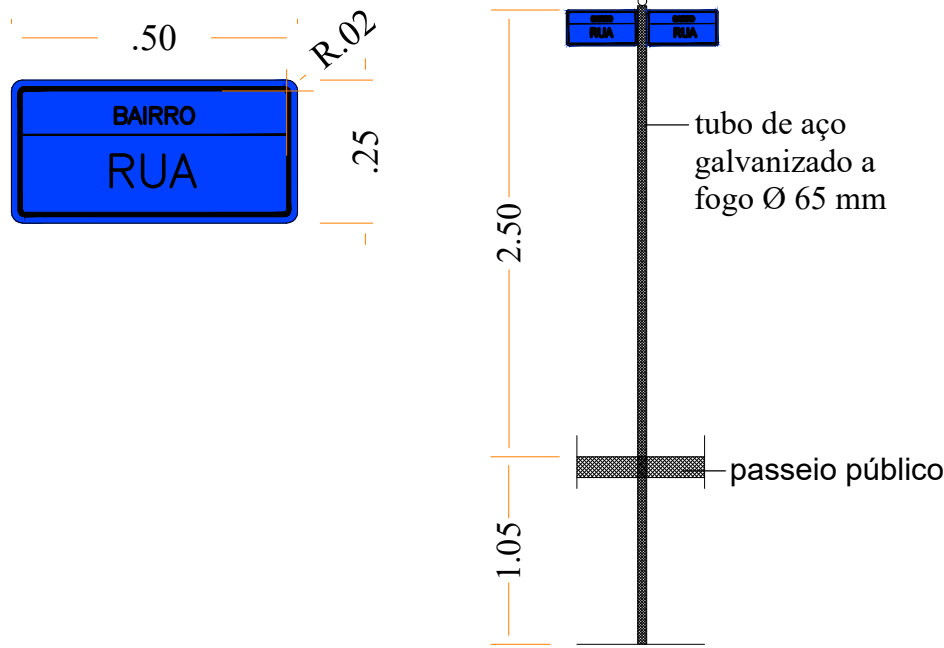


PLACA	CÓDIGO	DIMENSÃO	QUANTIDADE	ÁREA
	A-32b	A= 0,203m²	03	0,60 m²
	R 01	A= 0,30m²	02	0,61 m²
	I RUA	A= 0,125 m²	04	0,50 m²


Suporte Metálico: 7 unid.
Área de sinalização vertical: 1,71 m².
Área de sinalização horizontal: 40,50m².
Quantidade de rampa: 4 unid.

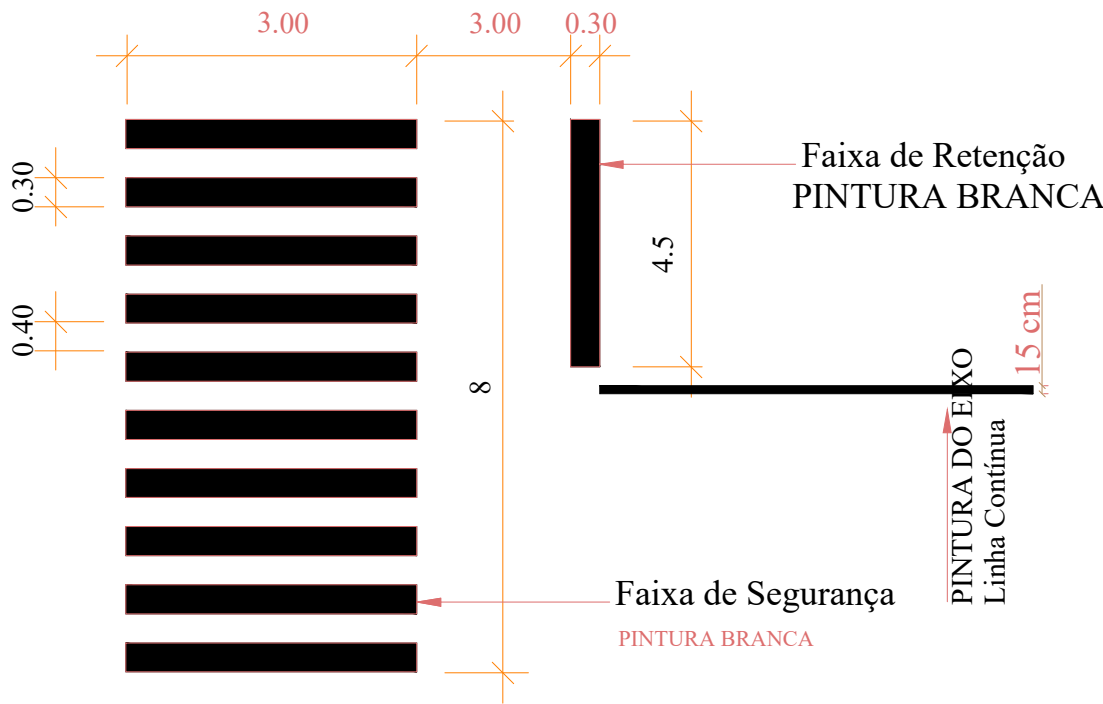

Detalhe - Faixa de Segurança e Retenção
Sem Escala

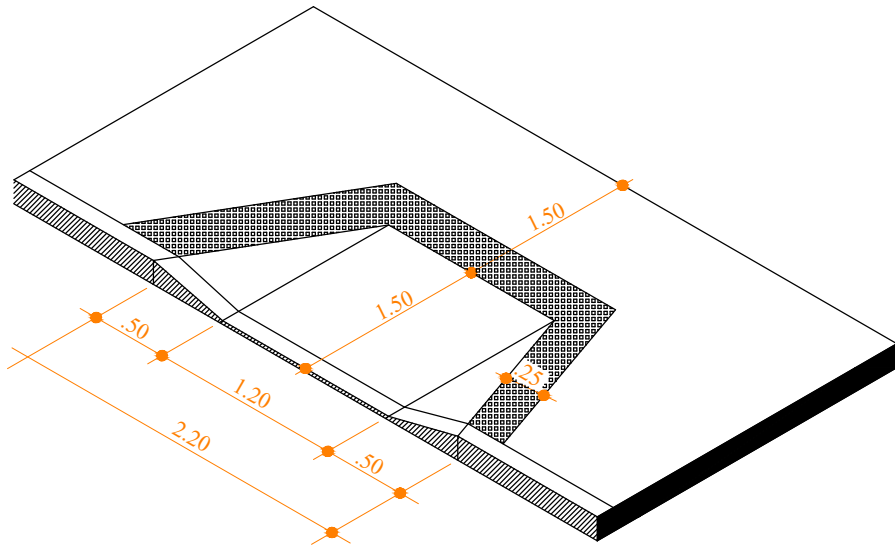

Detalhe - Rampa Acessibilidade

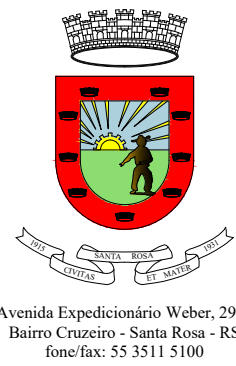

Avenida Expedicionário Weber, 2983
Bairro Cruzeiro - Santa Rosa - RS
fone/fax: 55 3511 5100

PAV. ASFÁLTICA SOBRE CALÇAMENTO

RUA ROSALINO RIGO SINALIZAÇÃO		Prancha: 06
Proprietário: Município de Santa Rosa - RS		
Responsável Técnico: Jeanine Bieger - Engª. Civil - CREA/RS 252284		
Escala SE	Data Fevereiro/2026	Área 2.441,21m²
Desenho Jeanine		Revisão: 00
Cidade Santa Rosa	Endereço Rua Rosalino Rigo, Bairro Central - Santa Rosa	
Coordenadas		
Início: Lat.: 27°52'3.53"S; Long.: 54°27'42.47"O		Fim: Lat.: 27°52'2.15"S; Long.: 54°27'32.39"O