


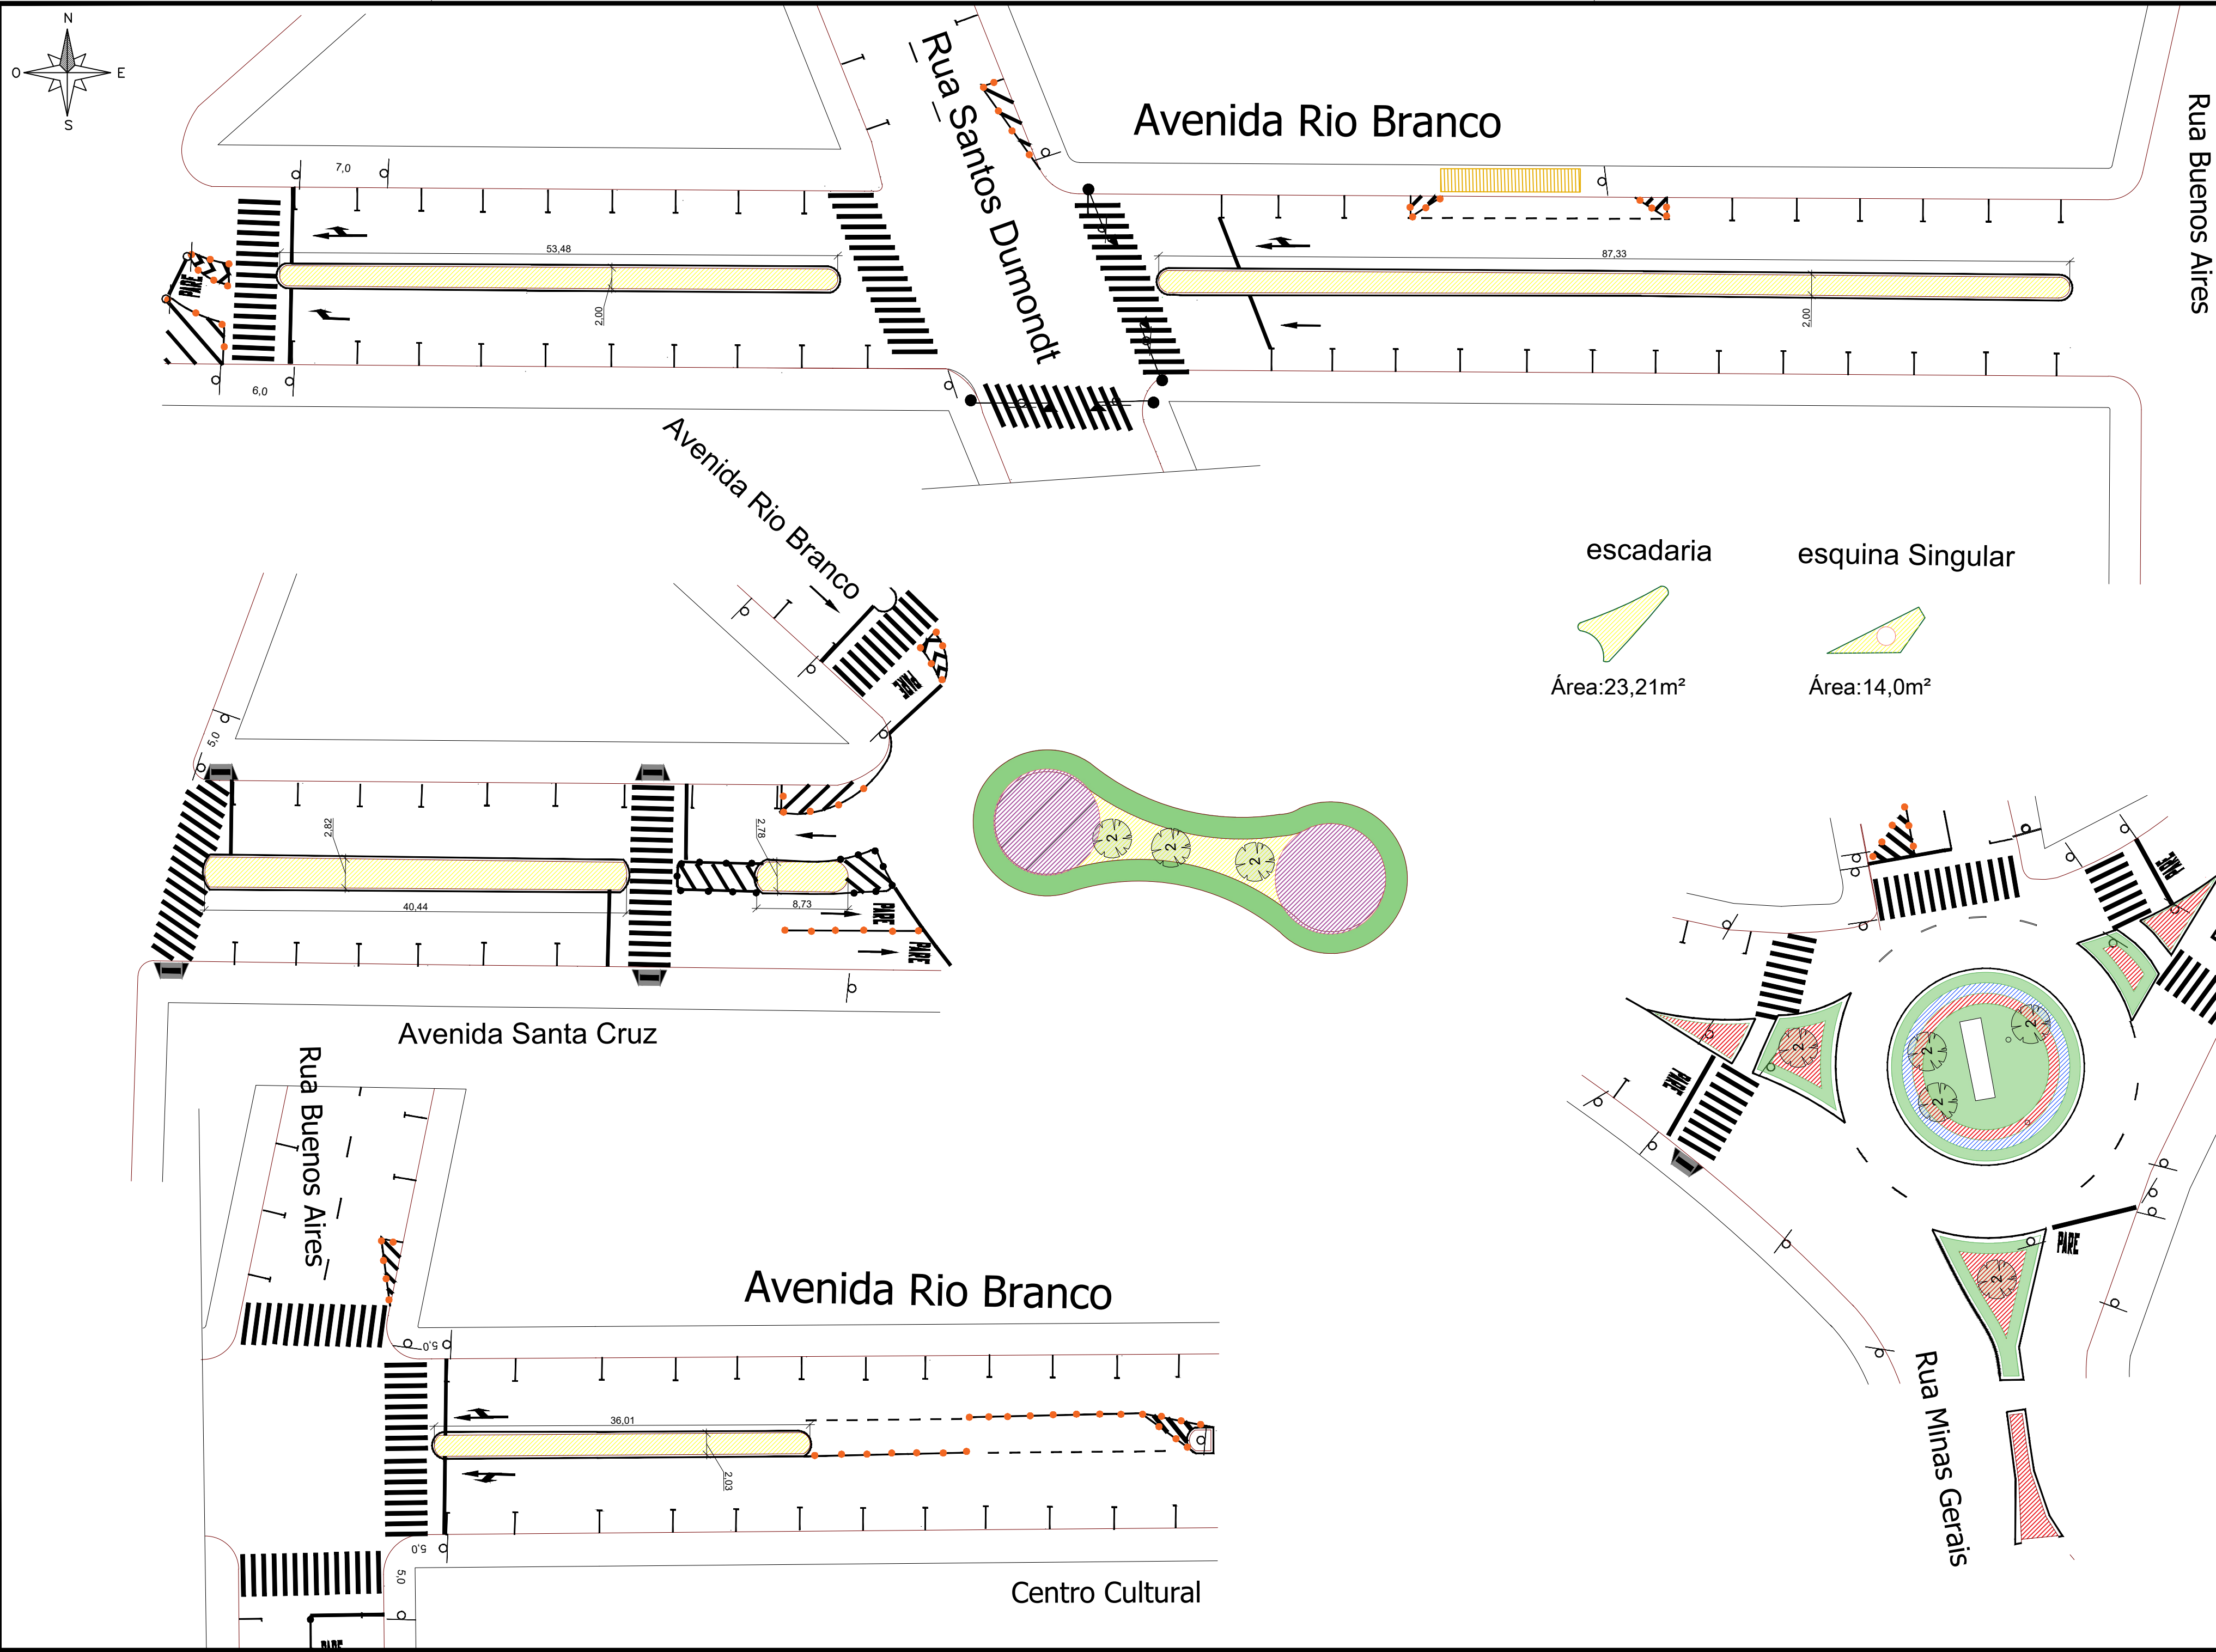


LEGENDA DE FORRAÇÕES

BLOCO	VEGETAÇÃO	CÓD.	PORTE	ÁREA	DENSIDADE	QTD
	Azaleia Sufferina	ROSI	50cm	170m²	4 md/m²	680 md
	Rododendron sínsl					
	Gramma Esmeralda	ZOJA	Leiva	428m²	-	428m²
	Zoysia japonica					
	Moréia Branca	DIIR	60cm	597,21m²	4 md/m²	2.389,0md
	Dietes iridioides					
	Lavanda	LAAN	20cm	140m²	15 md/m²	2.100,0md
	Lavandula angustifolia					
	Azulzinha	EVGL	12cm	47,0m²	35 md/m²	1.645,0 md
	Evolvulus glomeratus					

LEGENDA DE ÁRVORES

BLOCO	VEGETAÇÃO	CÓD.	QTD	ALTURA	COPA	DAP
	Acer	ACPA	8	2,00m	0,50m	2 cm
	Acer palmatum					

PROJETO ELABORADO PELA SECRETARIA MUNICIPAL DE PLANEJAMENTO E HABITAÇÃO

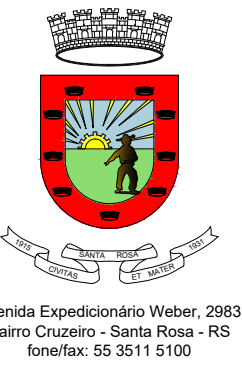

PROJETO DE MOBILIDADE URBANA

DETALHAMENTO PAISAGISMO

Prancha:
05

Proprietário:

Município de Santa Rosa - RS

Responsável Técnico:

Jeanine Bieger - Engª. Civil - CREA/RS 252284

Escala	Data	Área	Desenho
SE	Dezembro de 2025		Jeanine

Revisão:
00

Cidade	Endereço
Santa Rosa	Diversas ruas do centro, bairro centro, Santa Rosa - RS

Coordenadas
Início: Lat.: 27°52'11.15"S; Long.: 54°28'46.63"O