



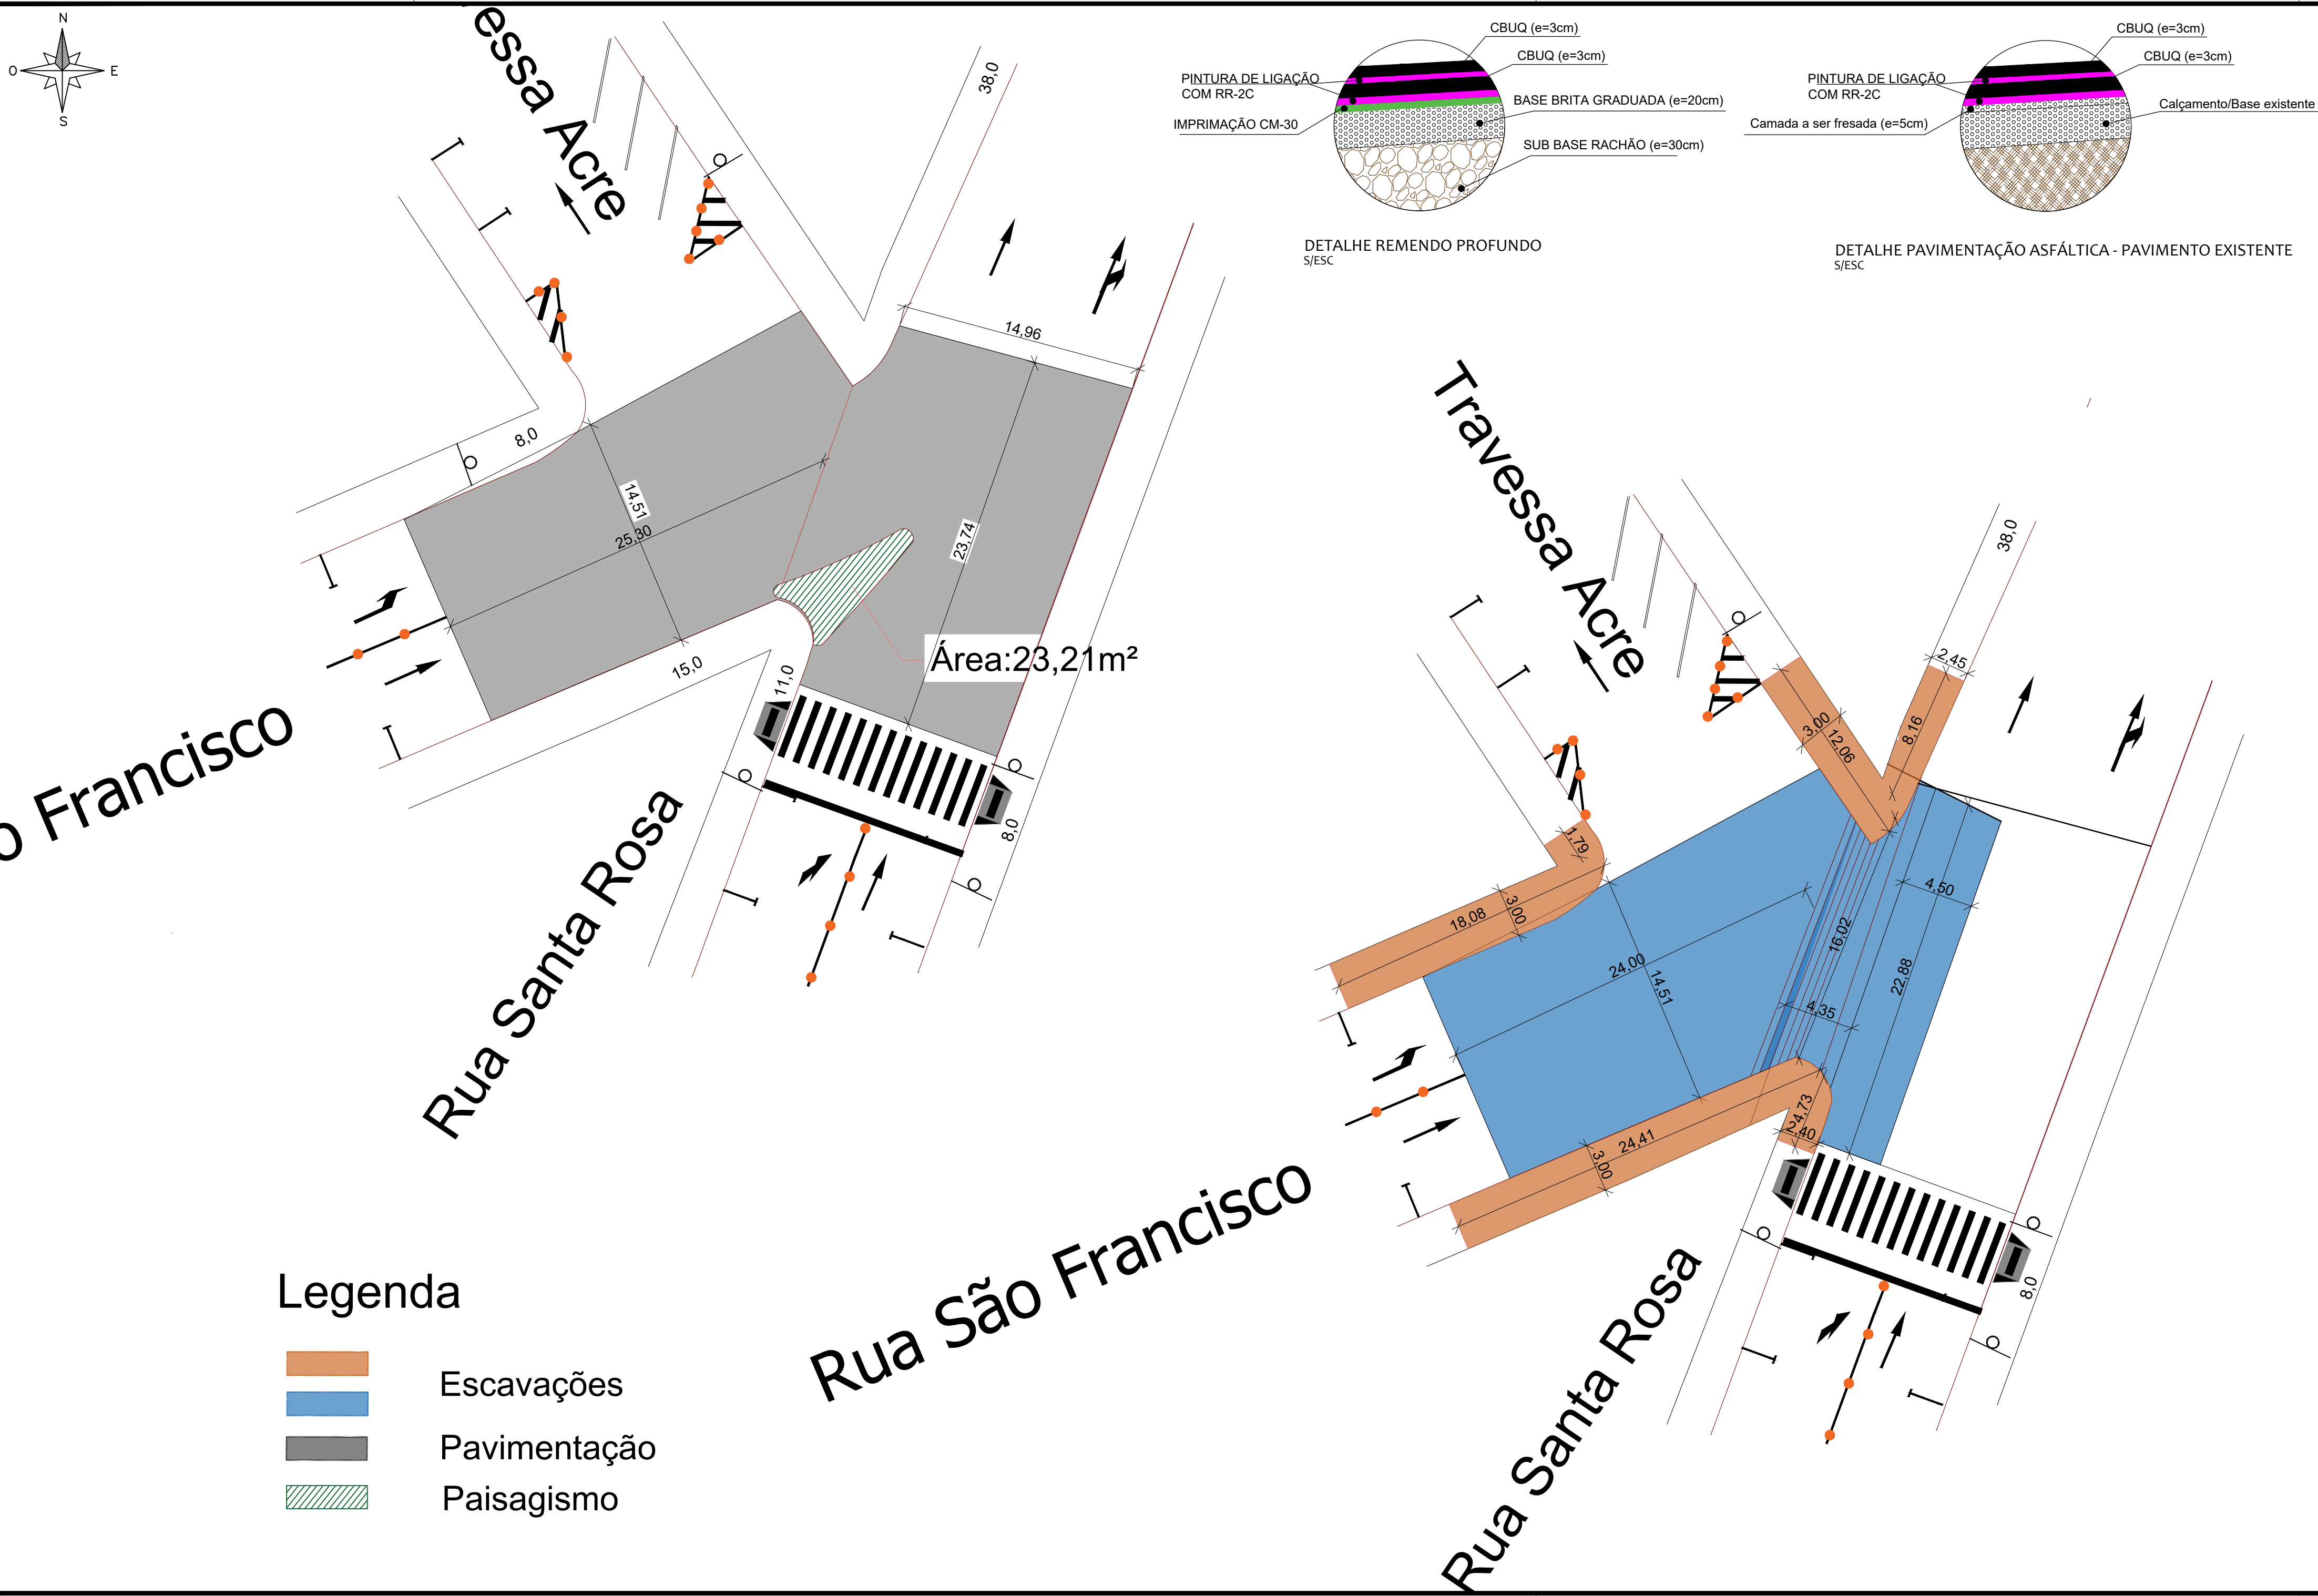

PROJETO ELABORADO PELA SECRETARIA MUNICIPAL DE PLANEJAMENTO E HABITAÇÃO

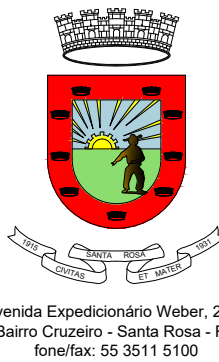

PROJETO DE MOBILIDADE URBANA

DETALHAMENTO INTERVENÇÃO RUA SANTA ROSA
E RUA SÃO FRANCISCO

Prancha:

08

Proprietário:

Município de Santa Rosa - RS

Responsável Técnico:

Jeanine Bieger - Eng^o. Civil - CREA/RS 252284

Escala	Data	Área	Desenho
SE	Dezembro de 2025		Jeanine

Revisão:

00

Cidade	Endereço
Santa Rosa	Diversas ruas do centro, bairro centro, Santa Rosa - RS

Coordenadas	
Início: Lat.: 27°52'13.07"S; Long.: 54°28'30.61"O	