

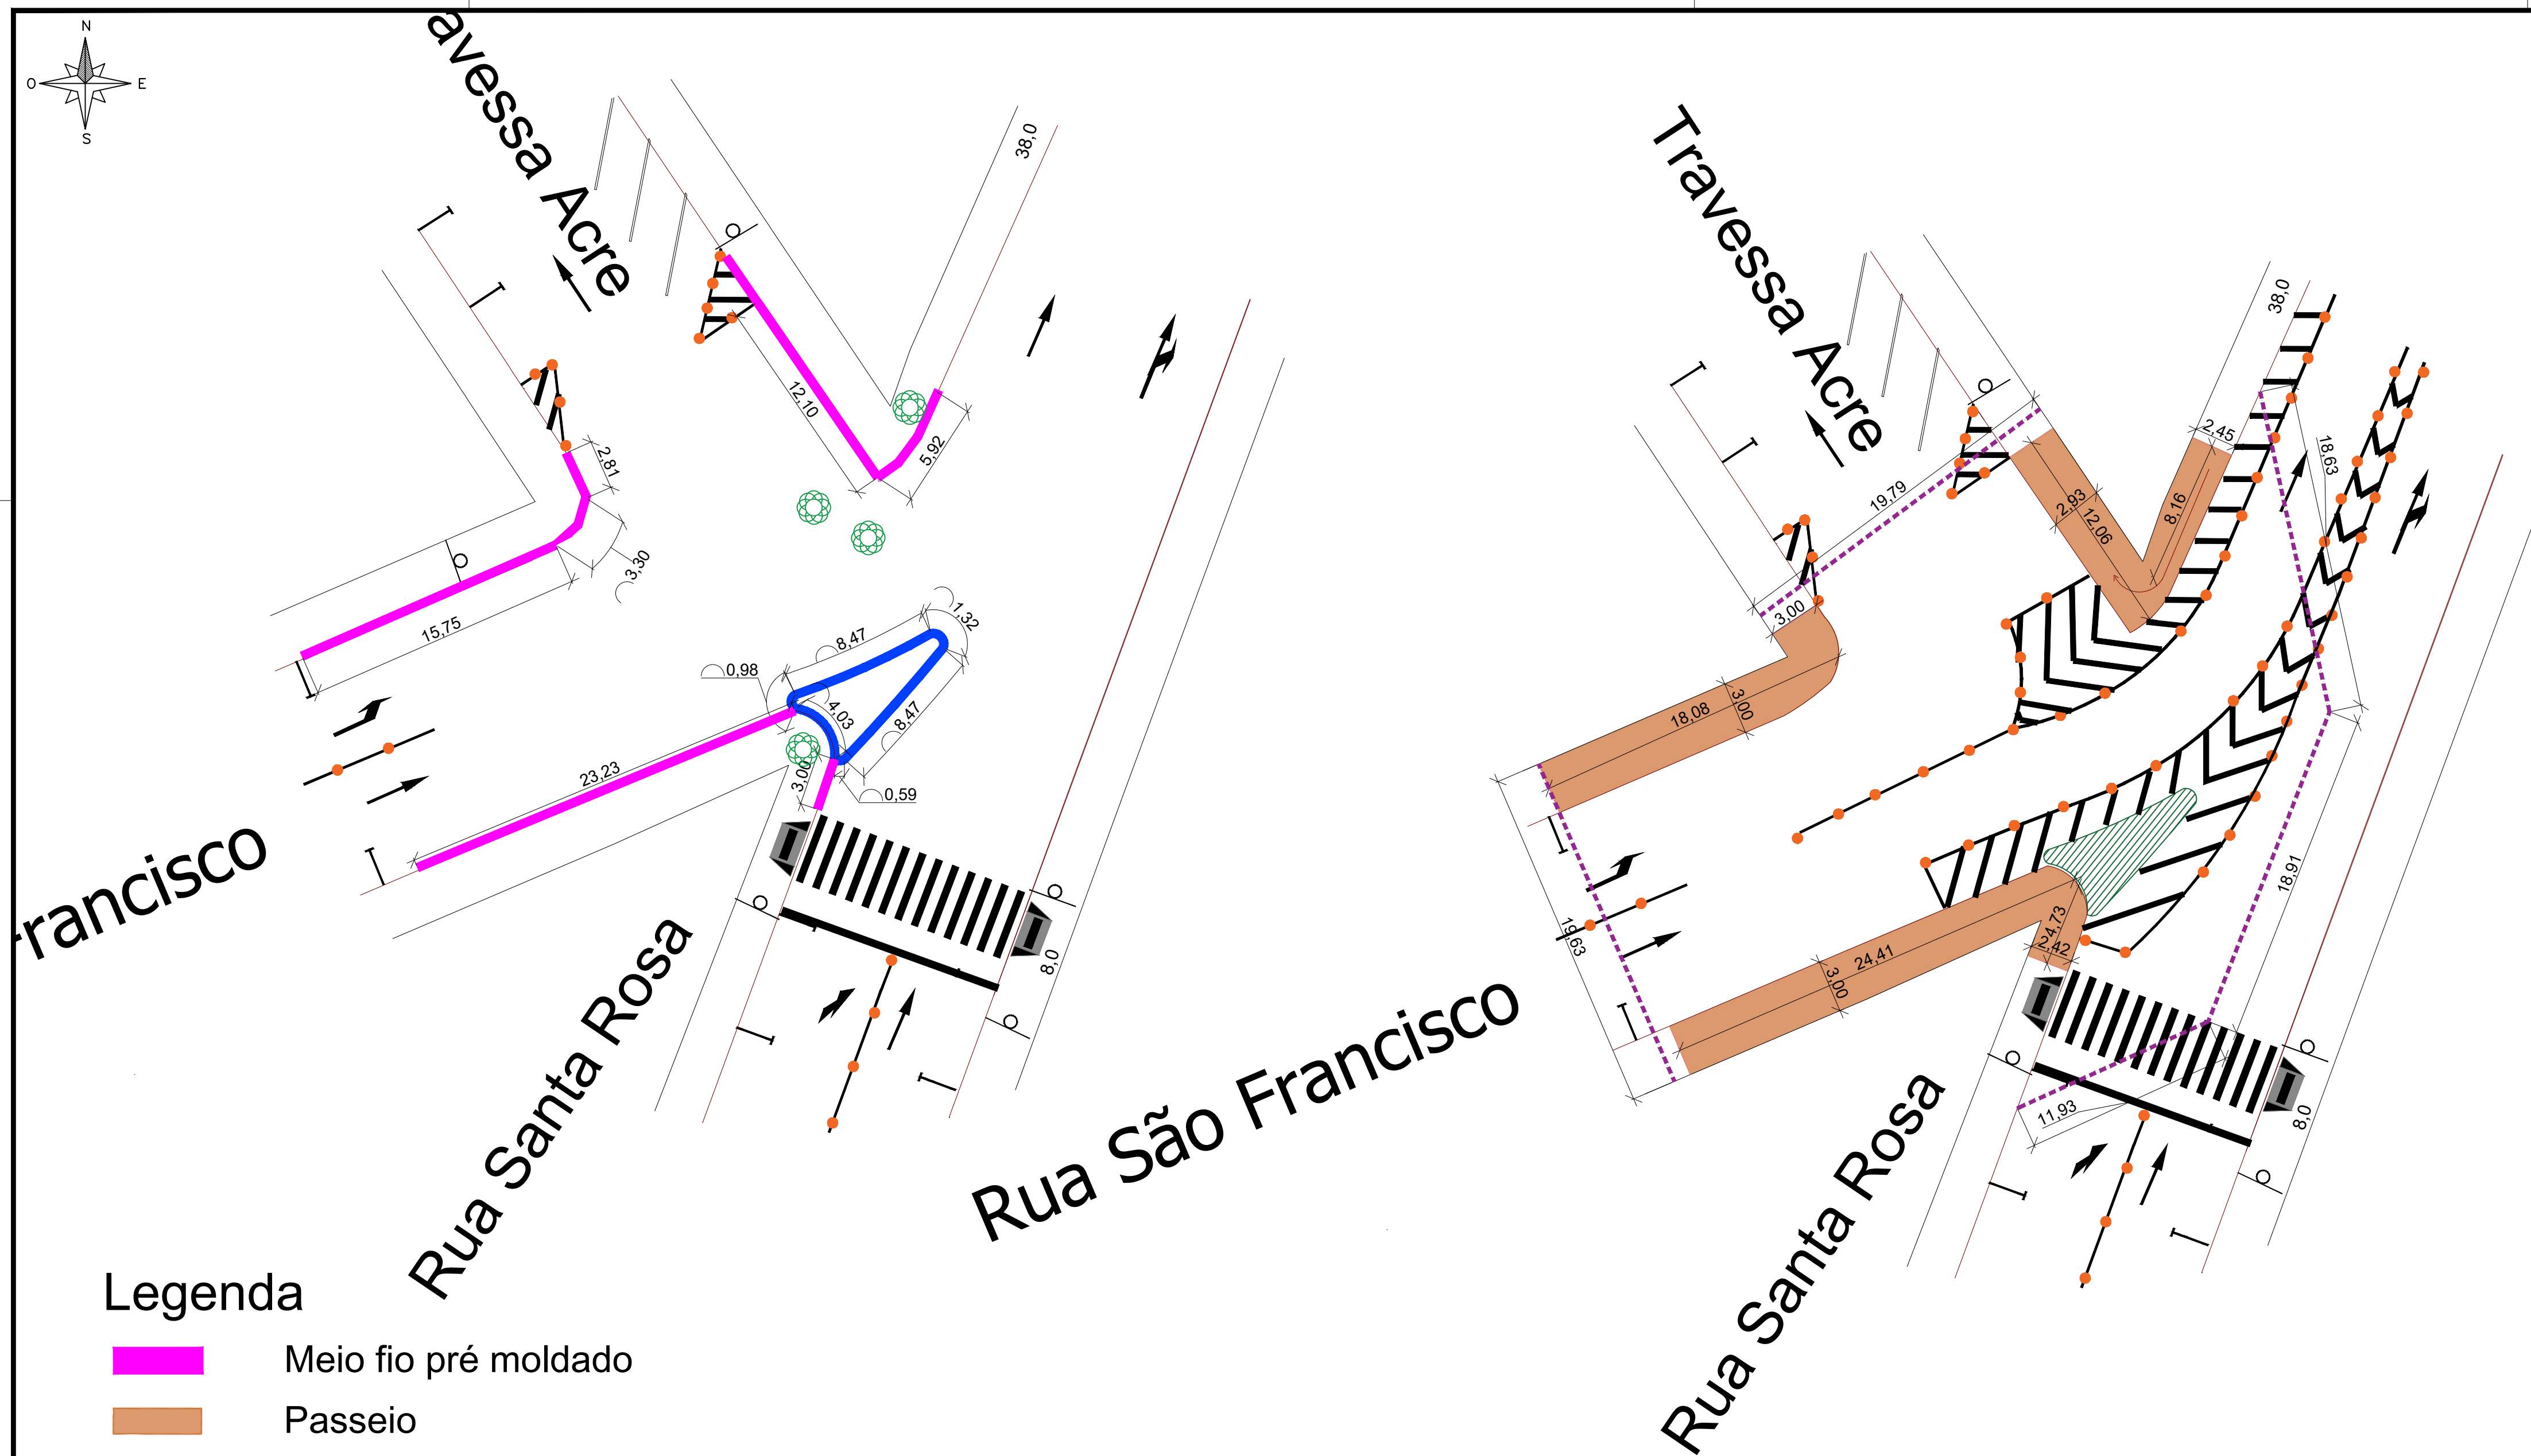
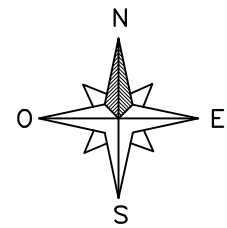


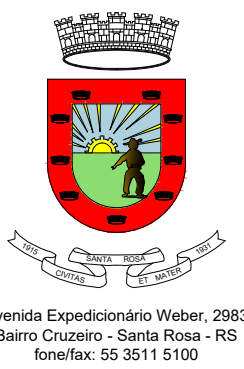

Legenda

- Meio fio pré moldado
- Passeio
- Paisagismo
- Meio fio extrusado conjugado com sarjeta
- Remoção de árvores
- Isolamento de obra

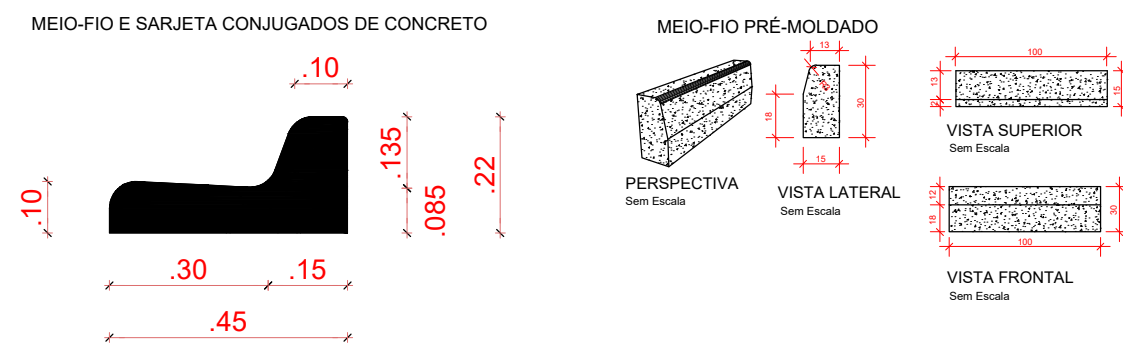

PROJETO ELABORADO PELA SECRETARIA MUNICIPAL DE PLANEJAMENTO E HABITAÇÃO

PROJETO DE MOBILIDADE URBANA

DETALHAMENTO INTERVENÇÃO RUA SANTA ROSA
RUA SÃO FRANCISCO

Prancha:
09

Proprietário: _____
Município de Santa Rosa - RS

Responsável Técnico: _____
Jeanine Bieger - Eng^a. Civil - CREA/RS 252284

Escala	Data	Área	Desenho	Revisão:
SE	Dezembro de 2025		Jeanine	00

Cidade	Endereço
Santa Rosa	Diversas ruas do centro, bairro centro, Santa Rosa - RS

Coordenadas	
Início: Lat.: 27°52'13.07"S; Long.: 54°28'30.61"O	