

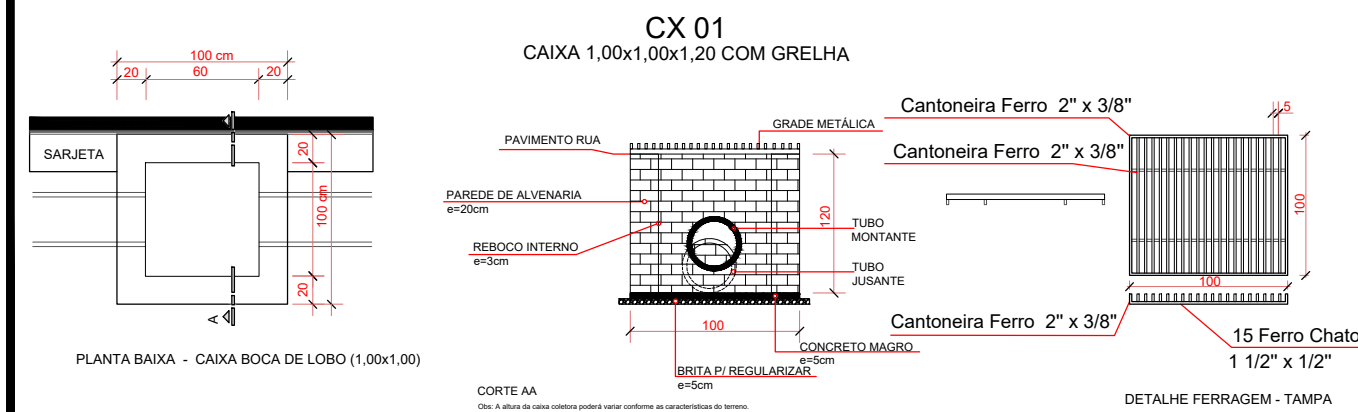
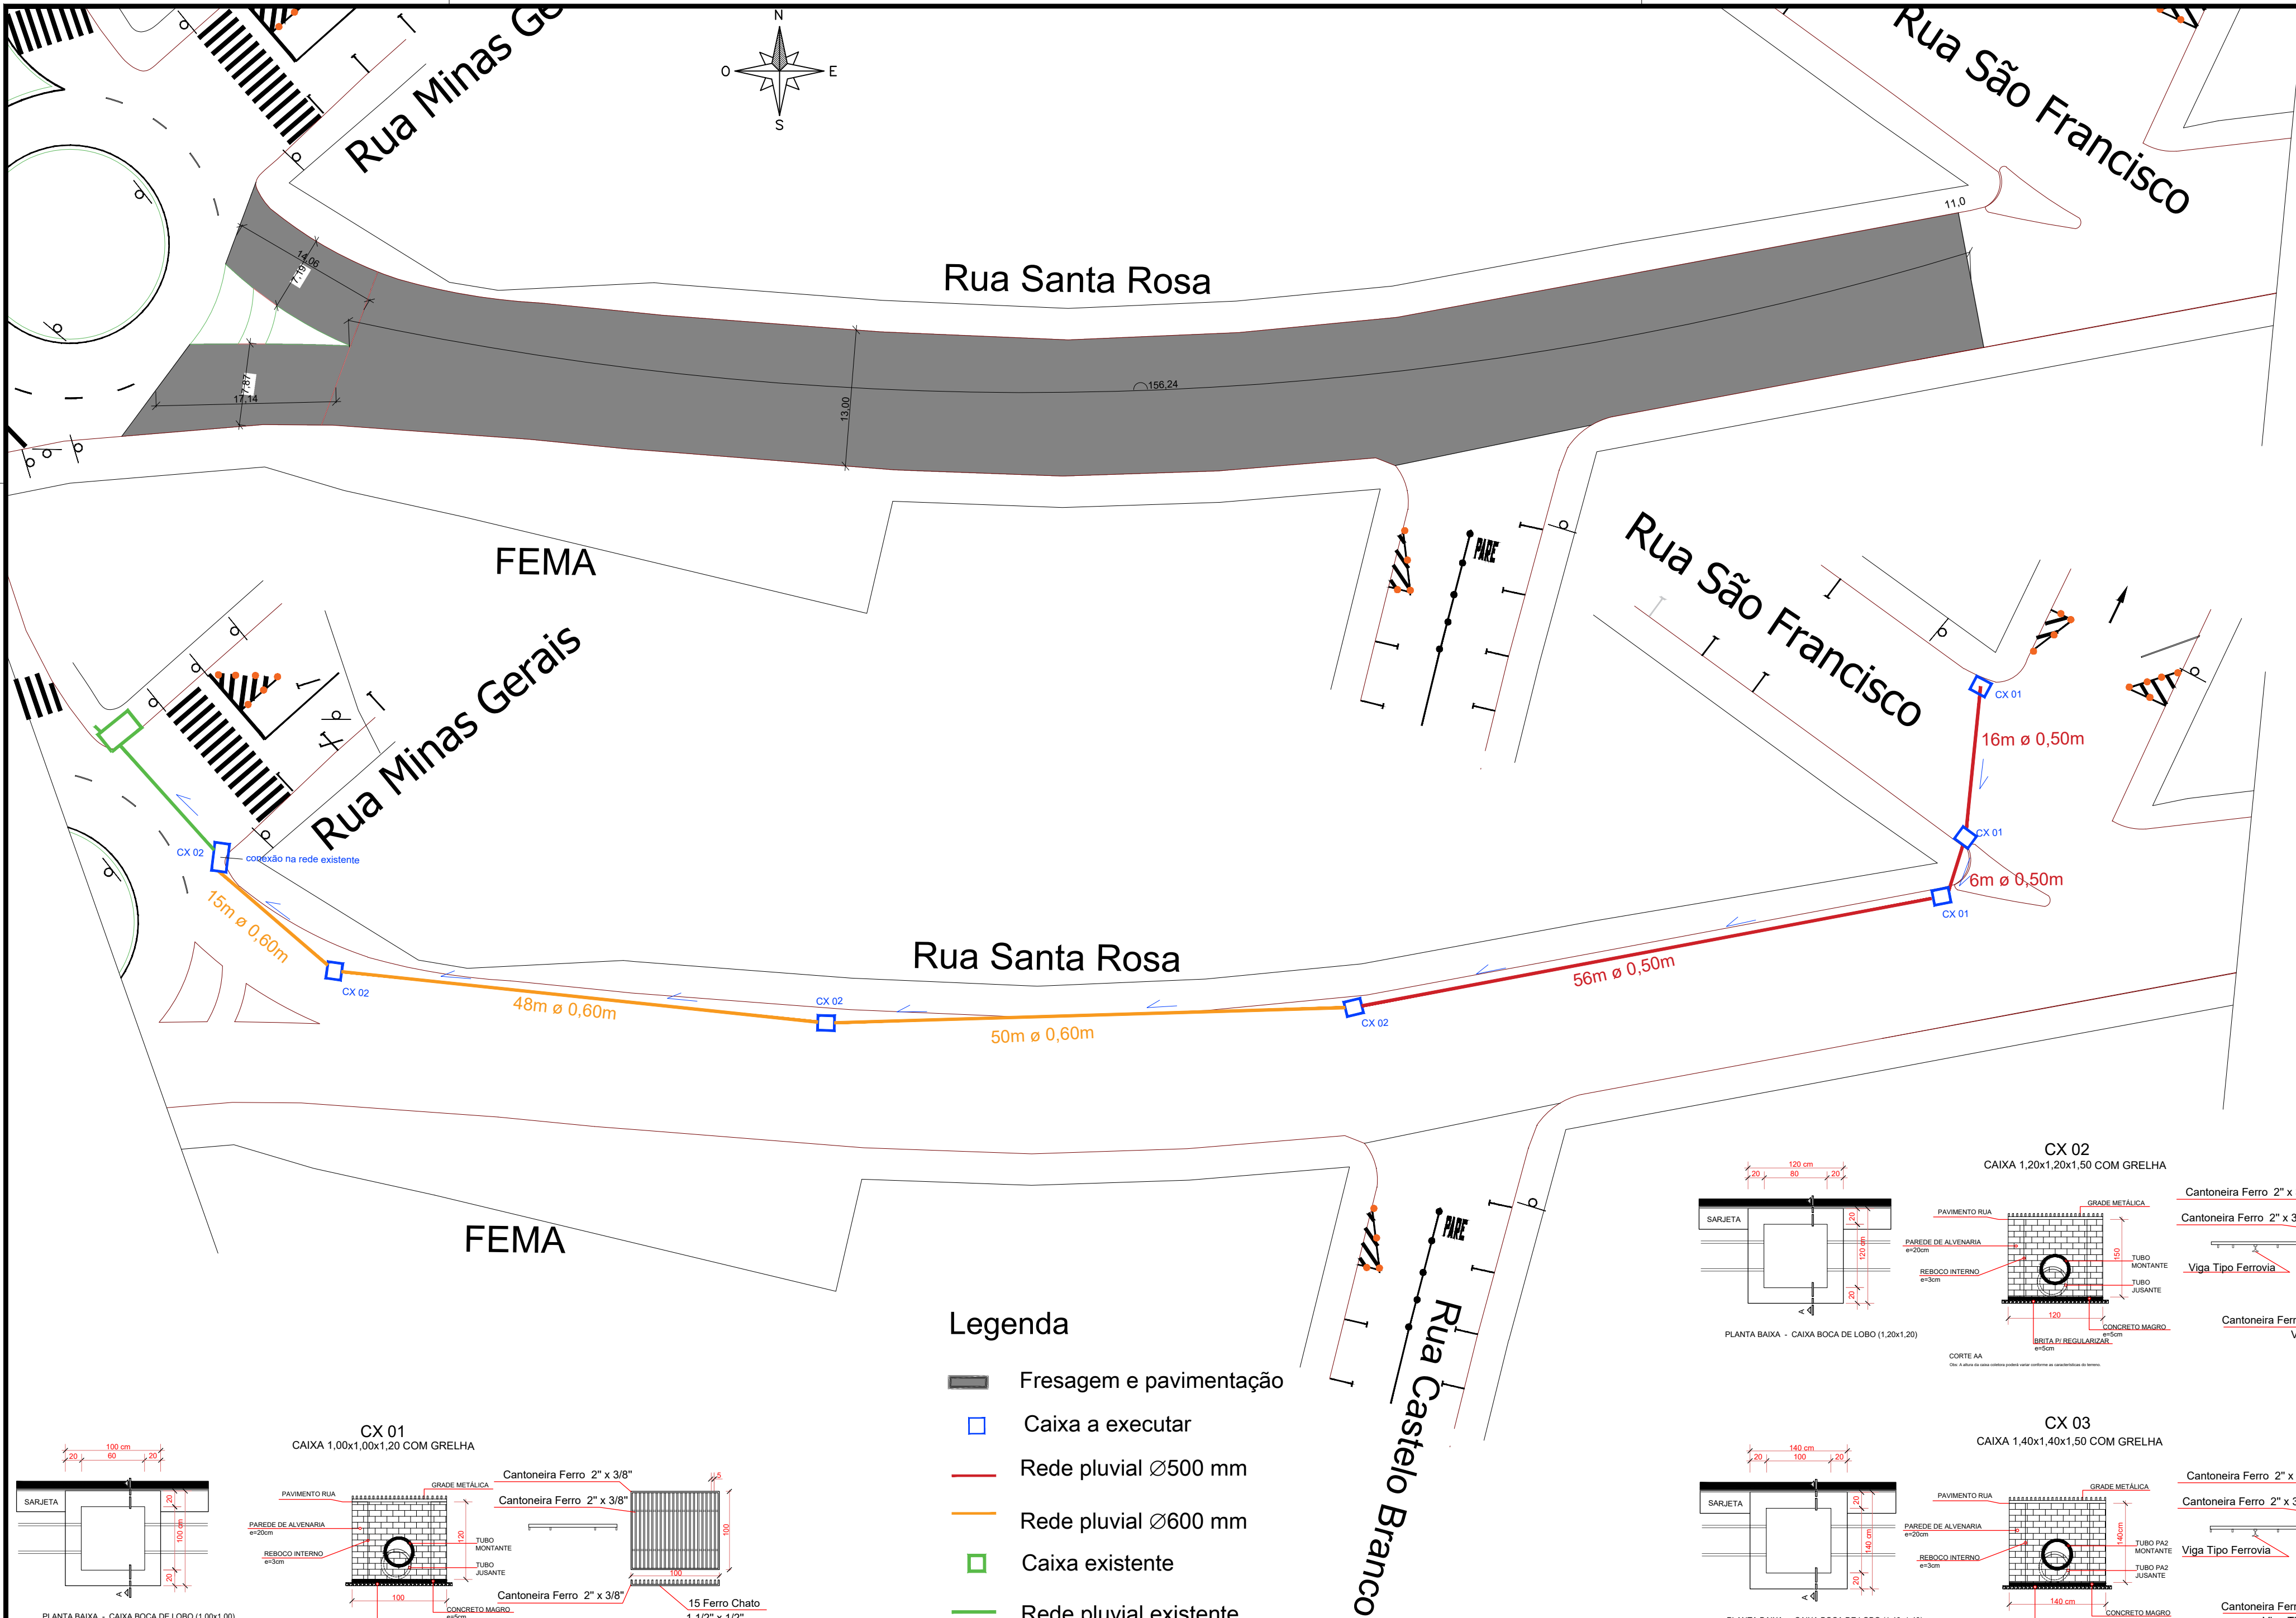


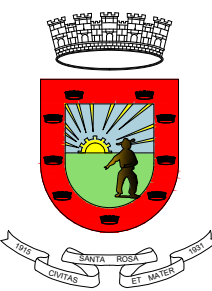

Legenda

- Fresagem e pavimentação
- Caixa a executar
- Rede pluvial Ø500 mm
- Rede pluvial Ø600 mm
- Caixa existente
- Rede pluvial existente

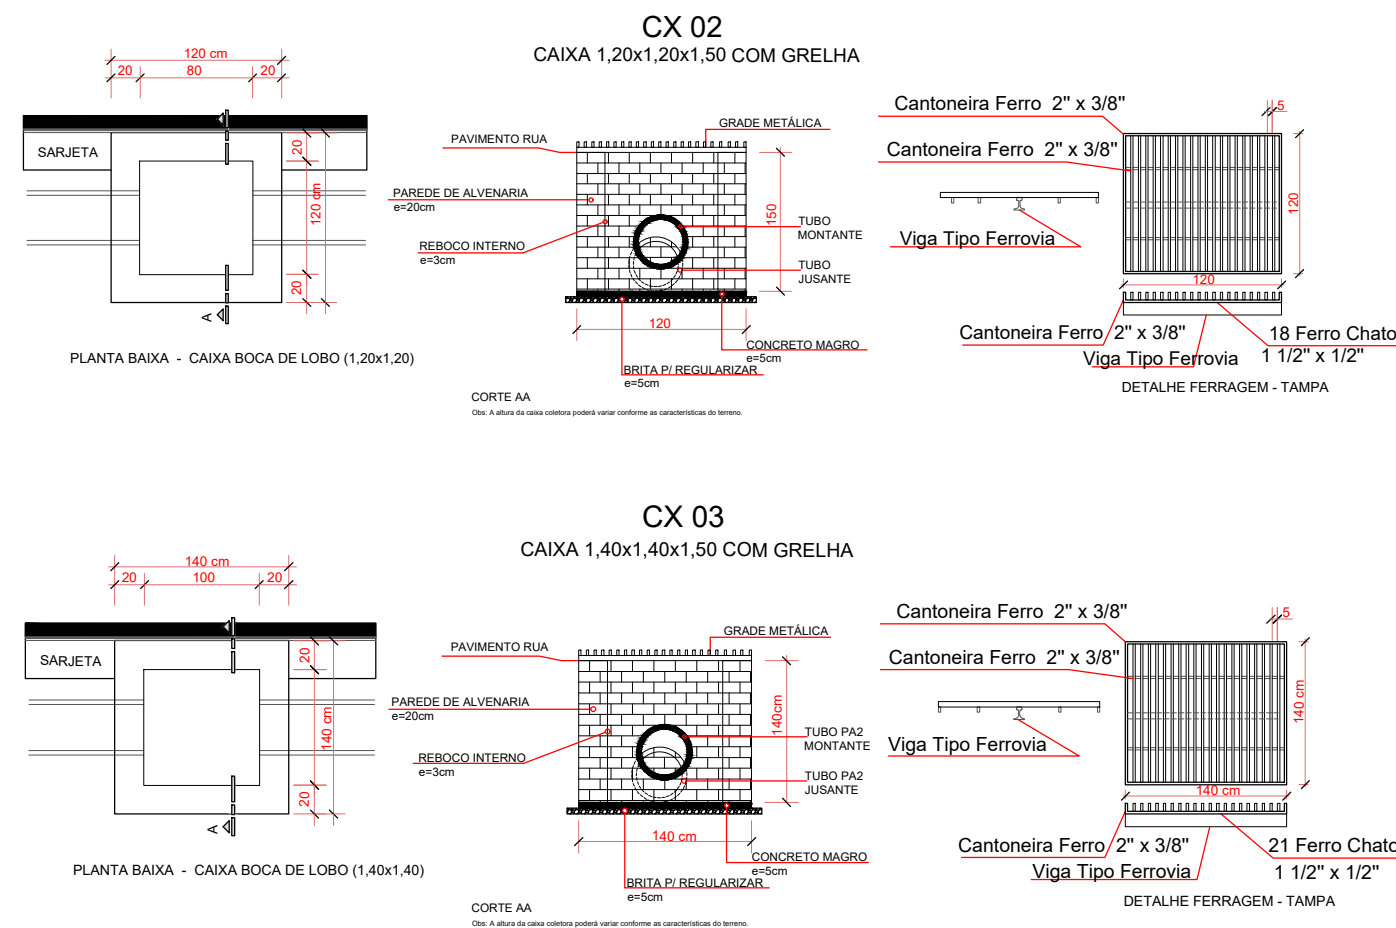

Avenida Expedicionário Weber, 2983
Baixo Cruzeiro - Santa Rosa - RS
fone/fax: 55 3511 5100

PROJETO DE MOBILIDADE URBANA

PROJETO ELABORADO PELA SECRETARIA MUNICIPAL DE PLANEJAMENTO E HABITAÇÃO

DRENAGEM E PAVIMENTAÇÃO RUA SANTA ROSA

Prancha:

10

Proprietário:

Município de Santa Rosa - RS

Responsável Técnico:

Jeanine Bieger - Eng^a. Civil - CREA/RS 252284

Escala	Data	Área	Desenho	Revisão:
SE	Dezembro de 2025		Jeanine	00

Cidade	Endereço
Santa Rosa	Diversas ruas do centro, bairro centro, Santa Rosa - RS

Coordenadas	
Início: Lat.: 27°52'4.70"S; Long.: 54°28'34.87"O	