


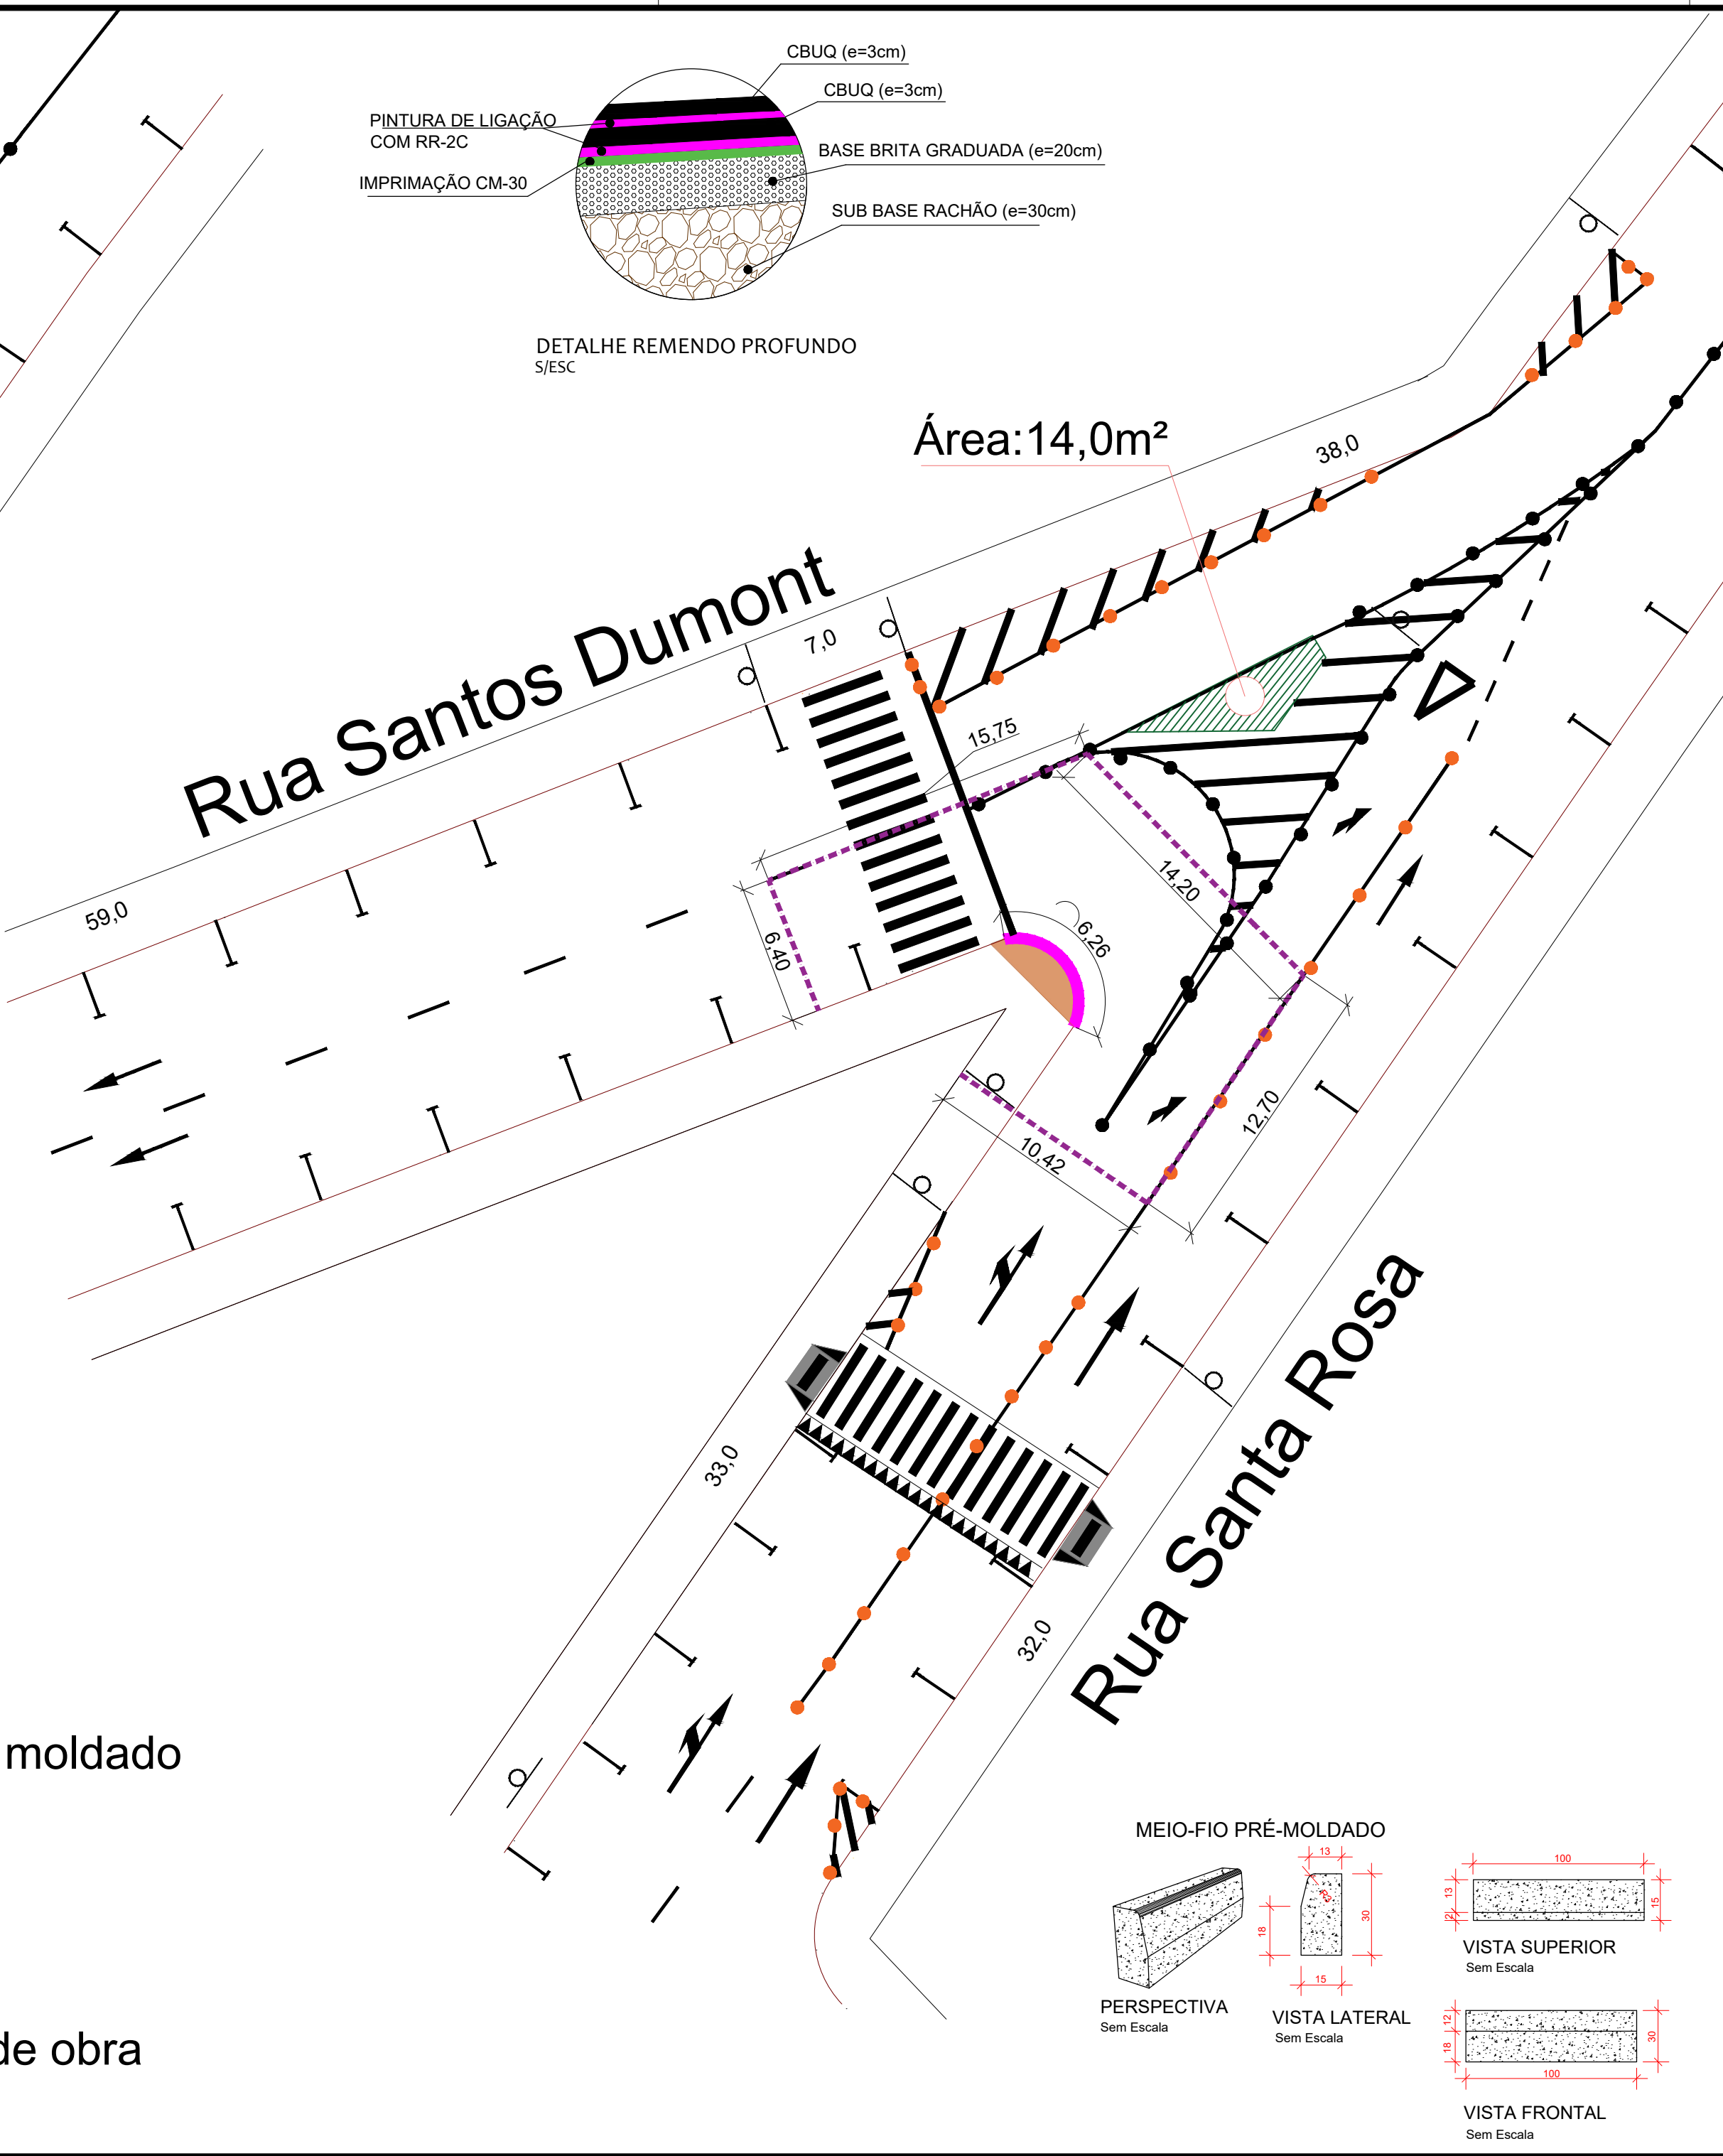
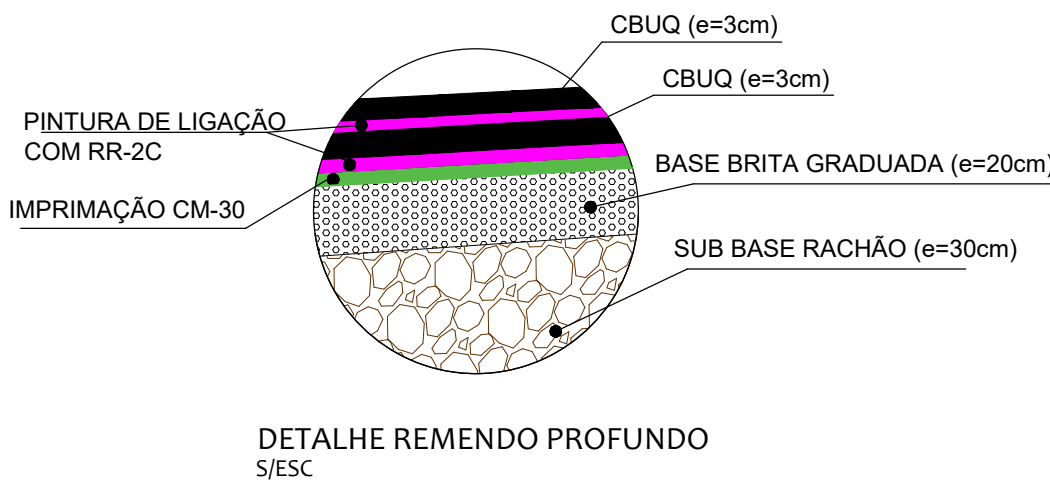


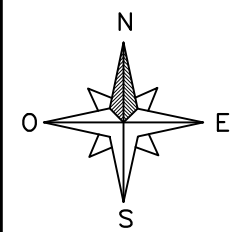

- Legenda**
- Meio fio pré moldado
 - Remendo
 - Paisagismo
 - Passeio
 - Isolamento de obra

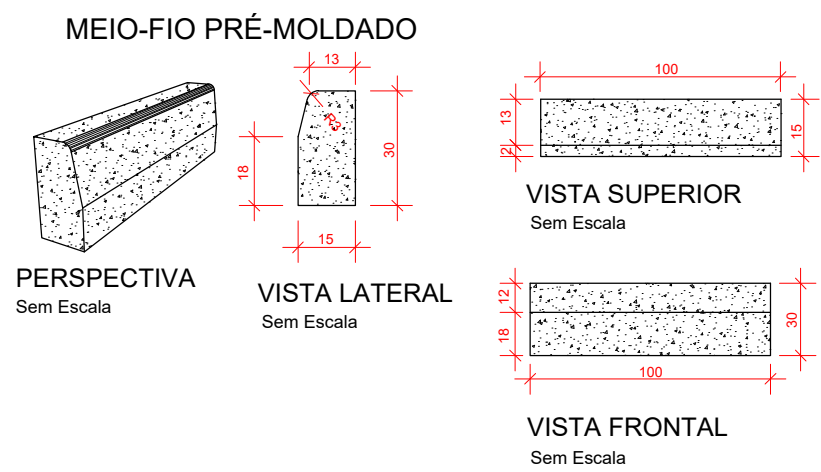

PROJETO ELABORADO PELA SECRETARIA MUNICIPAL DE PLANEJAMENTO E HABITAÇÃO

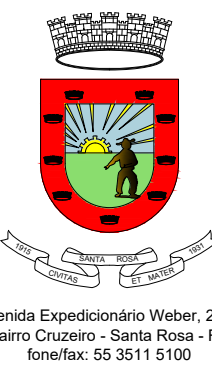

PROJETO DE MOBILIDADE URBANA

DETALHAMENTO INTERVENÇÃO RUA SANTA ROSA
E RUA SANTOS DUMONT

Prancha:

11

Proprietário: _____

Município de Santa Rosa - RS

Responsável Técnico: _____

Jeanine Bieger - Eng^a. Civil - CREA/RS 252284

Escala	Data	Área	Desenho
SE	Dezembro de 2025		Jeanine

Revisão:

00

Cidade	Endereço
Santa Rosa	Diversas ruas do centro, bairro centro, Santa Rosa - RS

Coordenadas	
Início: Lat.: 27°51'59.18"S; Long.: 54°28'15.48"O	