



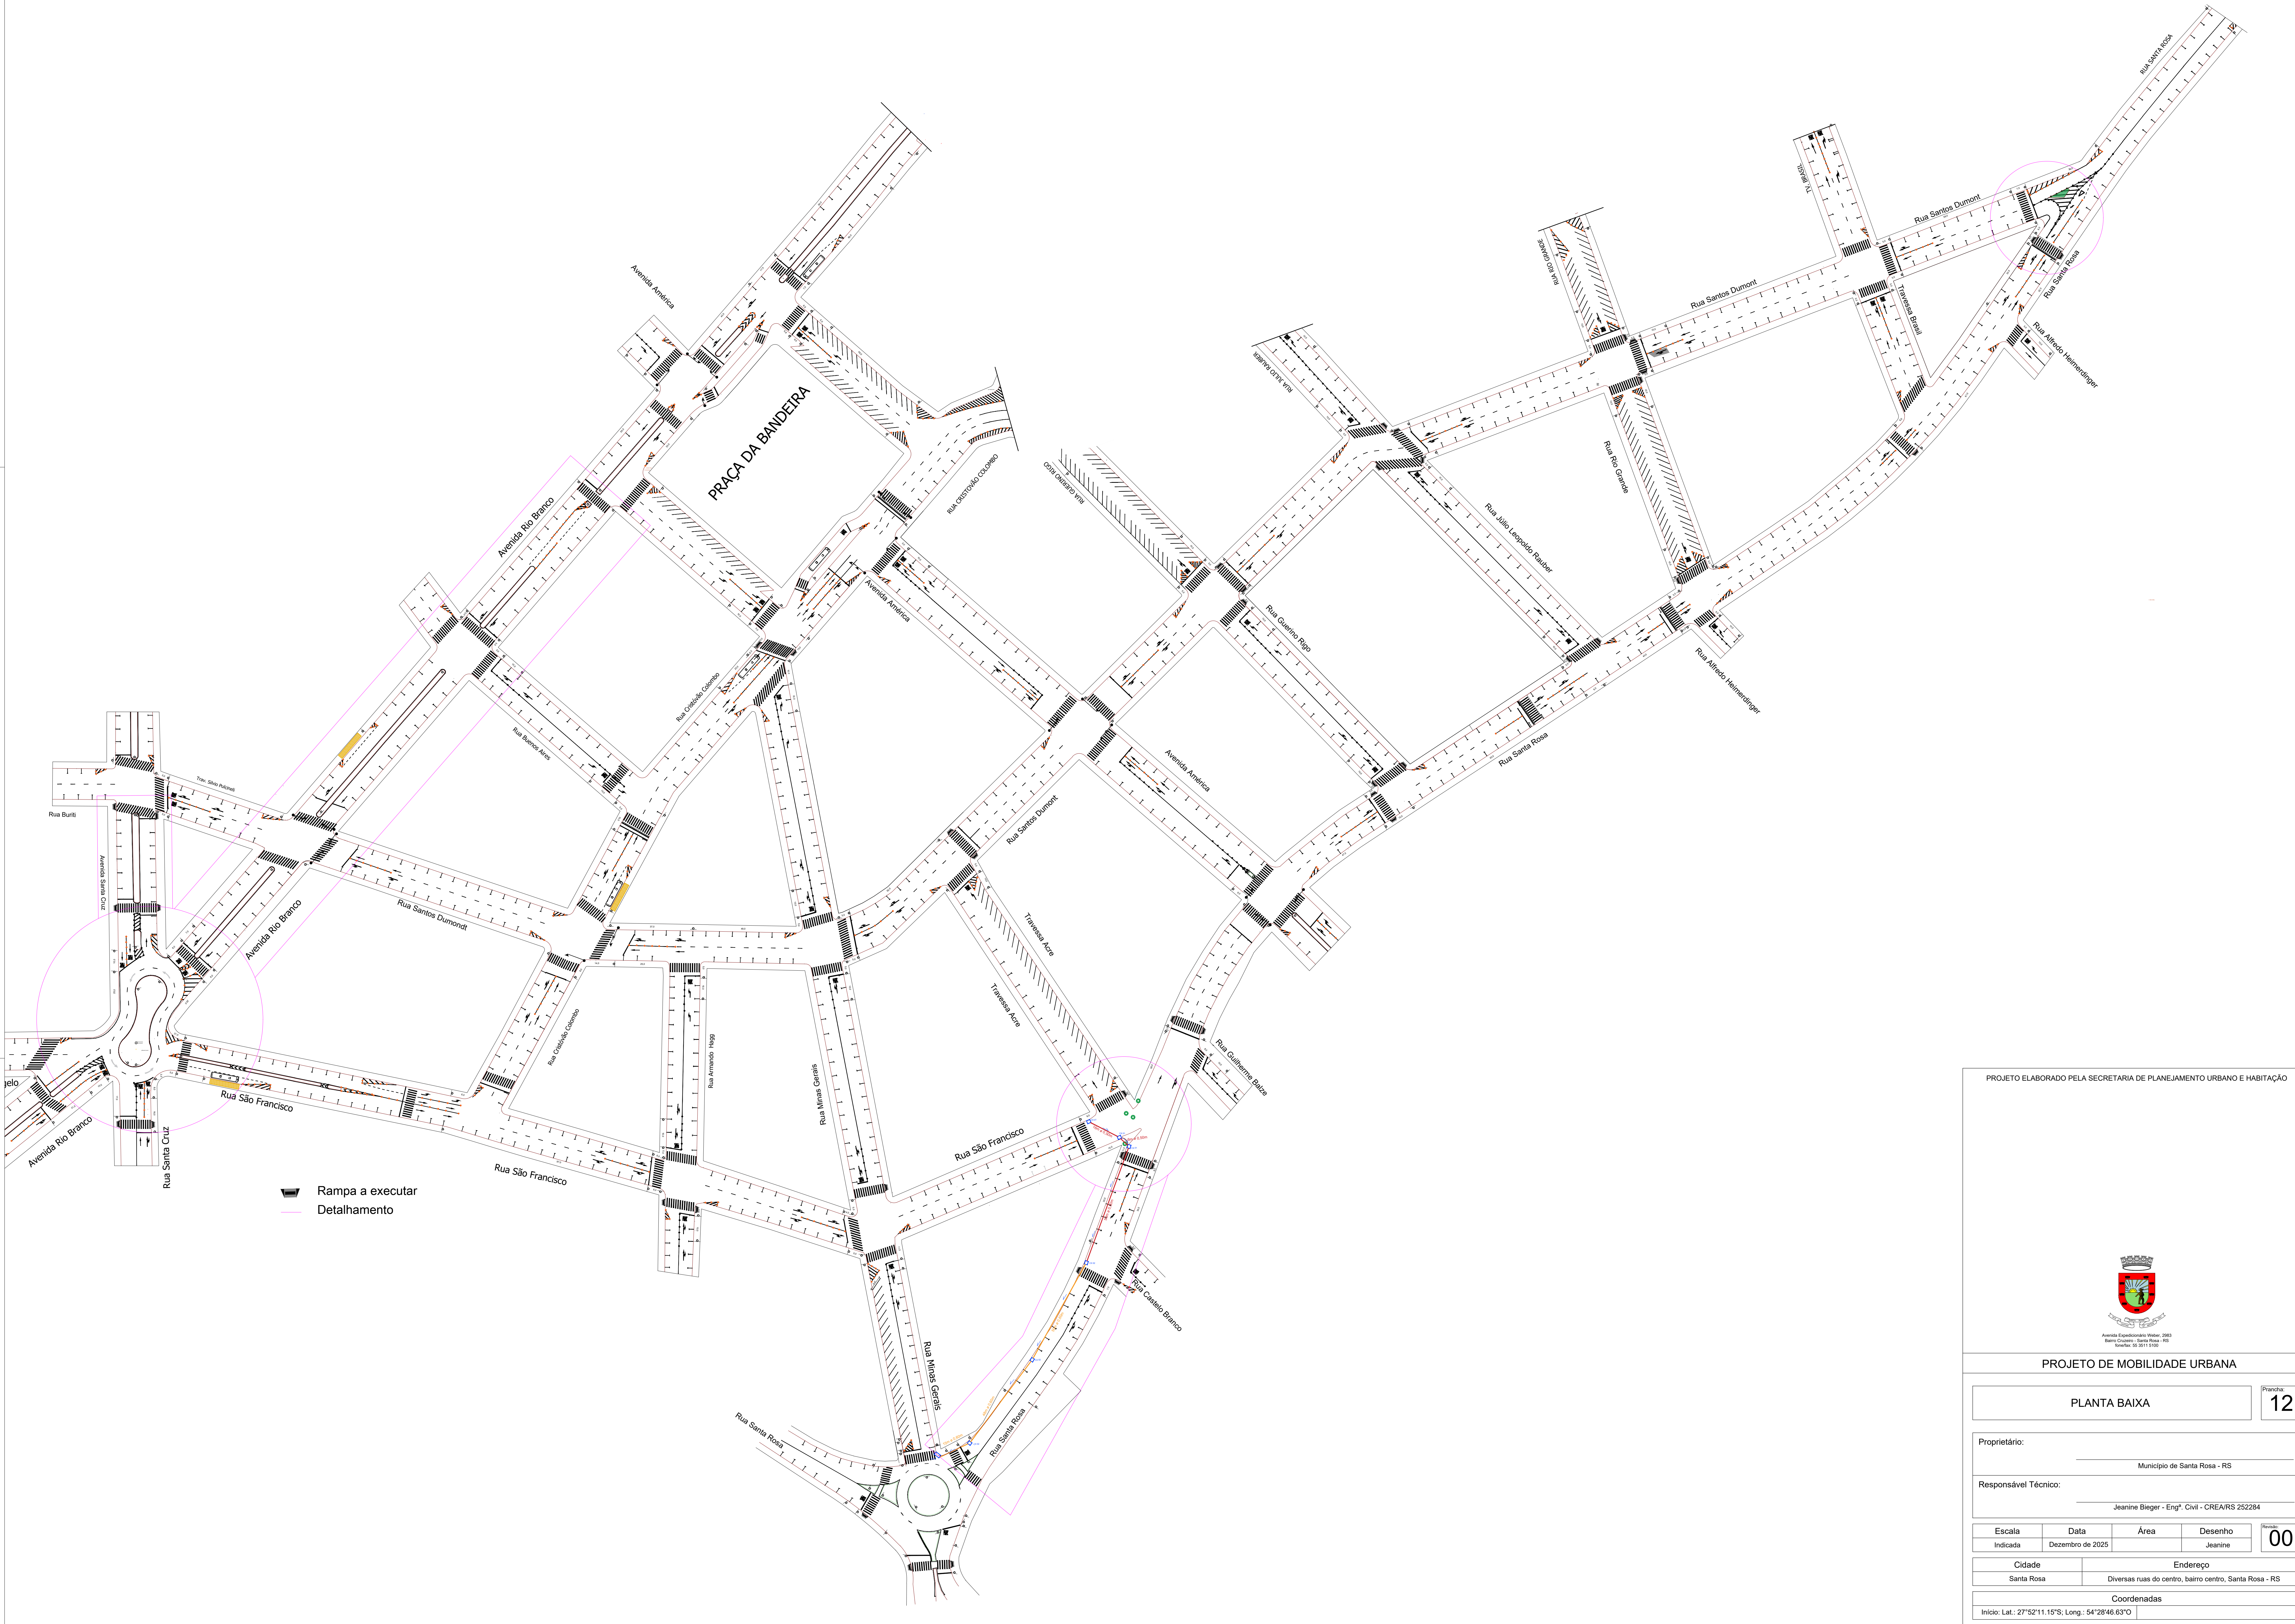

PROJETO ELABORADO PELA SECRETARIA DE PLANEJAMENTO URBANO E HABITAÇÃO

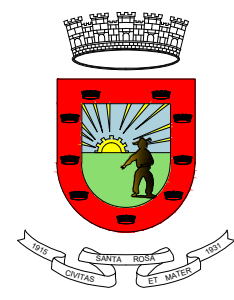

Avenida Explicatório: 2015
Bairro: Centro, Santa Rosa - RS
Telefone: 51 3511-9100

PROJETO DE MOBILIDADE URBANA

PLANTA BAIXA				Prancha: 12
Proprietário: Município de Santa Rosa - RS				
Responsável Técnico: Jeanine Bieger - Engª Civil - CREA/RS 252284				
Escala	Data	Área	Desenho	00
Indicada	Dezembro de 2025		Jeanine	
Cidade	Endereço			
Santa Rosa	Diversas ruas do centro, bairro centro, Santa Rosa - RS			
Coordenadas				
Início: Lat.: 27°52'11.15"S; Long.: 54°28'46.63"O				