


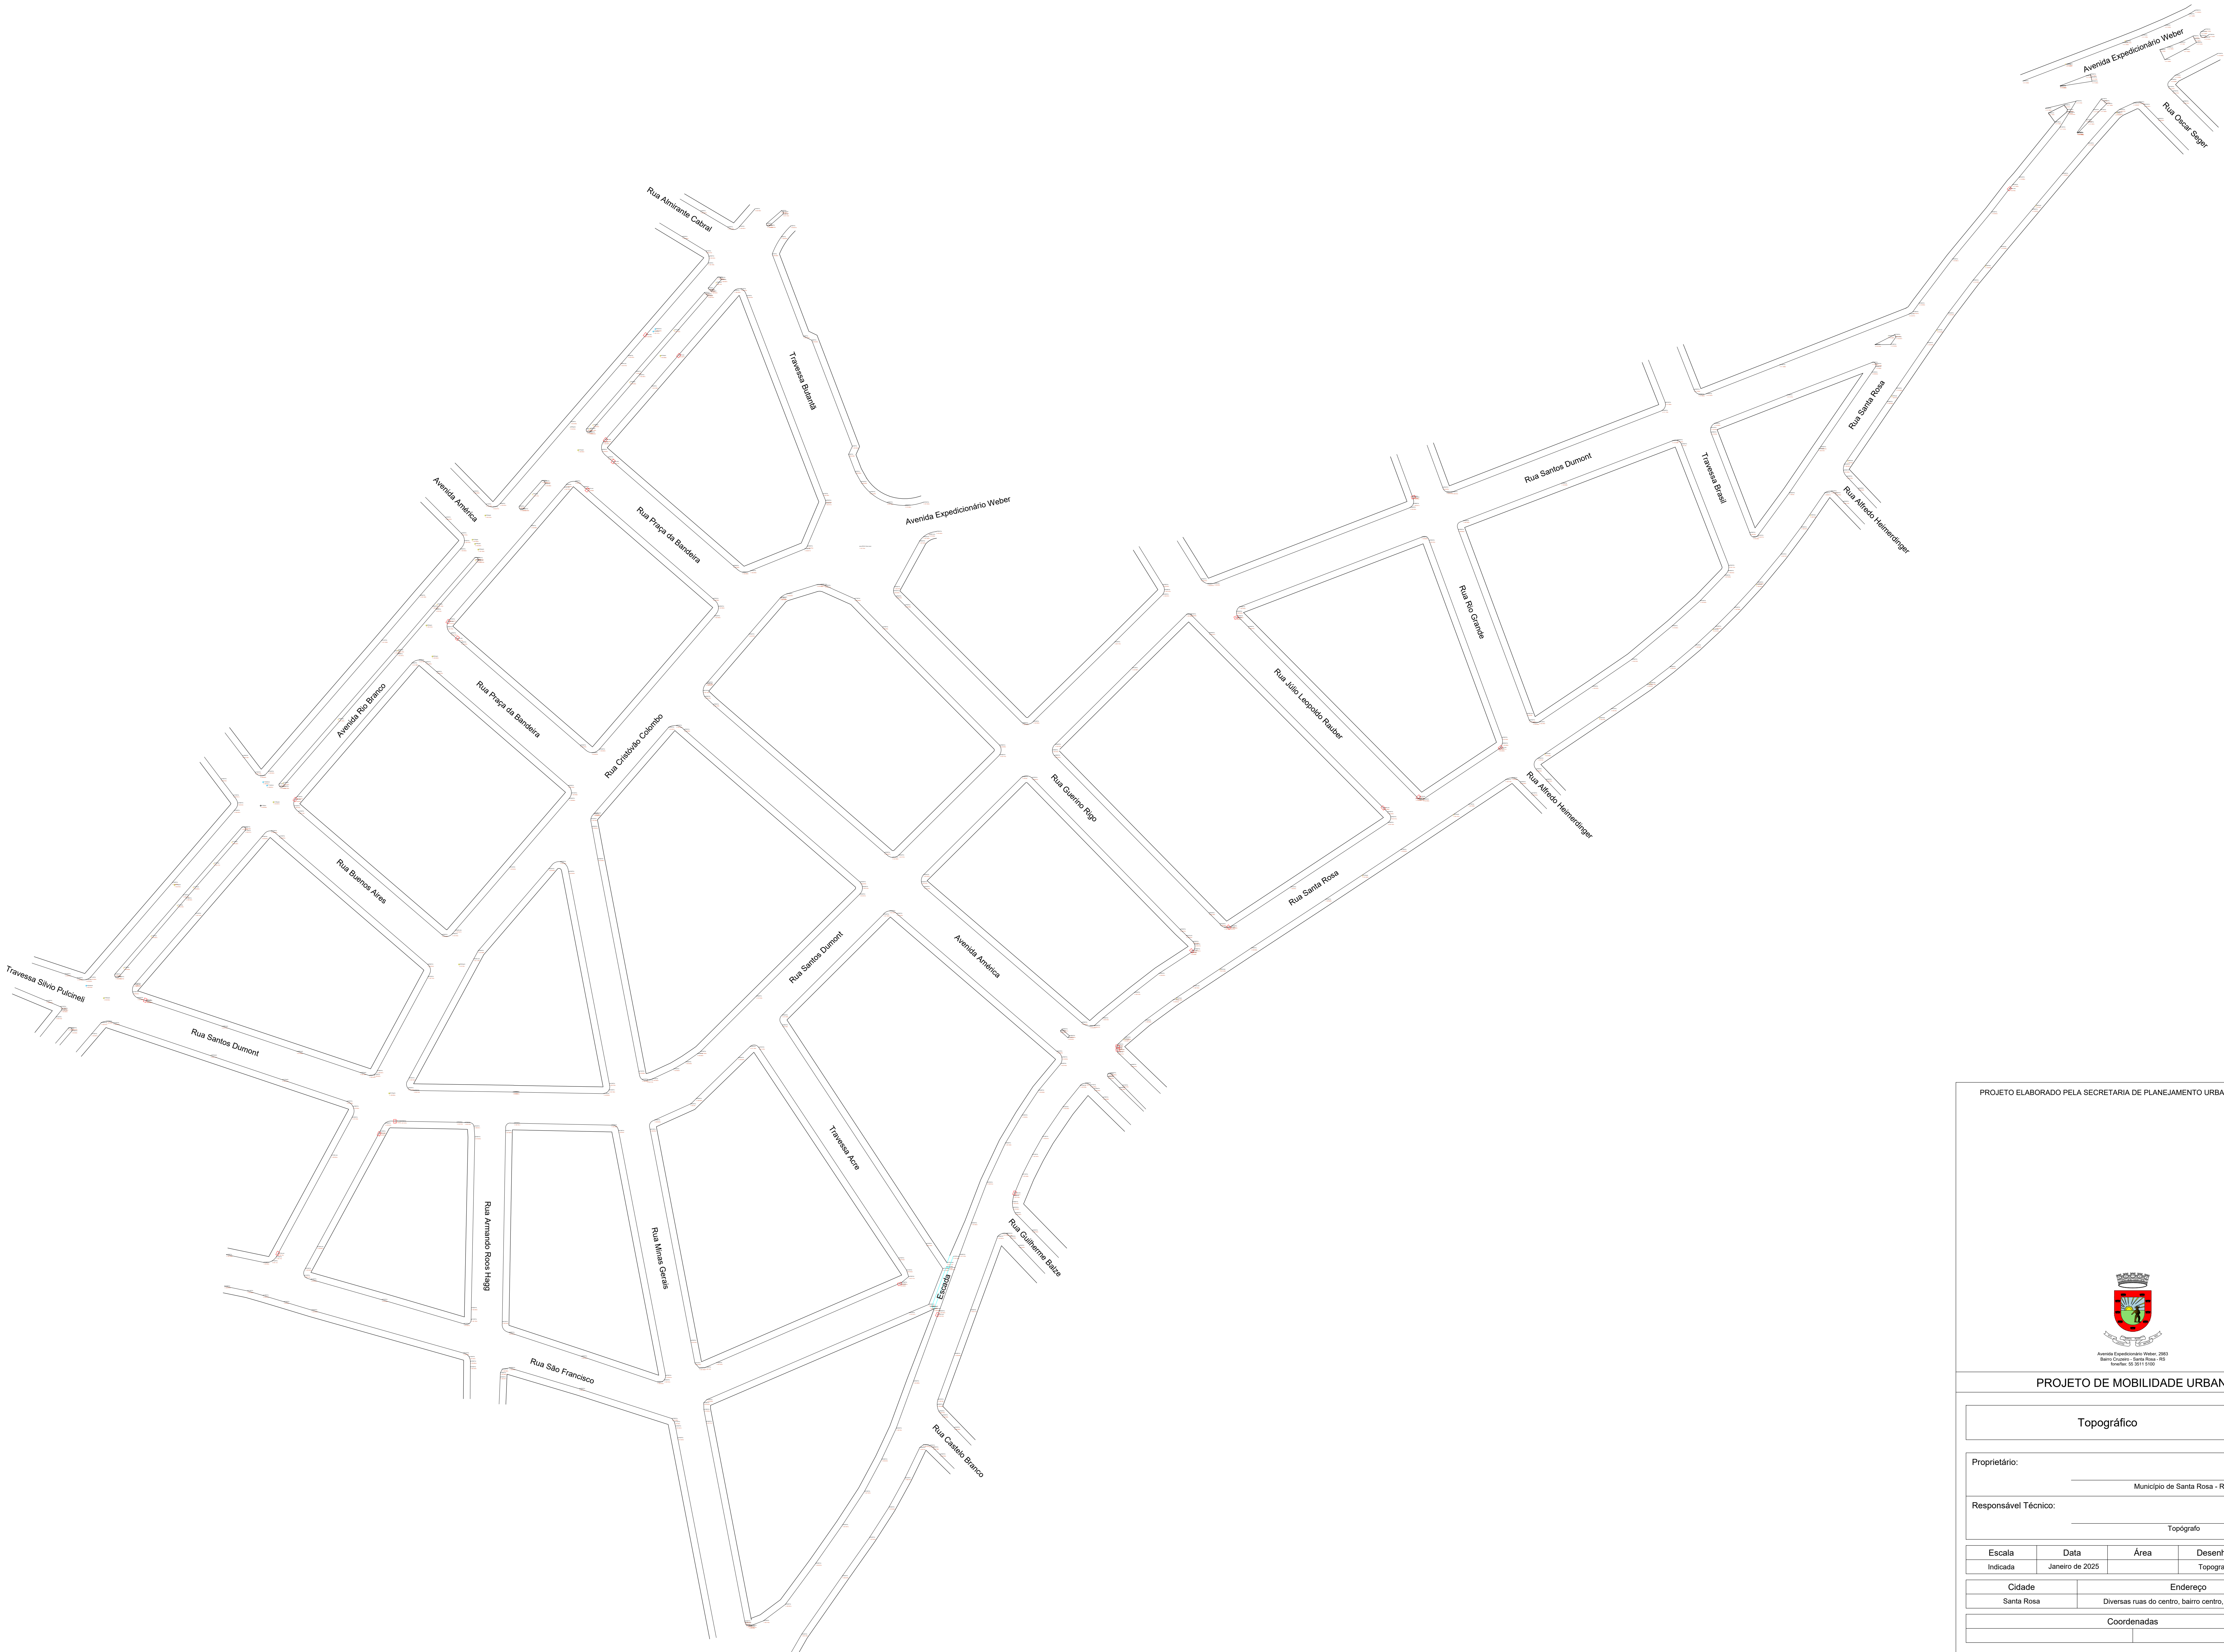

PROJETO ELABORADO PELA SECRETARIA DE PLANEJAMENTO URBANO E HABITAÇÃO



Avenida Expedicionário Weber, 2003  
Bairro Centro - Santa Rosa - RS  
Fone/fax: 51 3511-9100

PROJETO DE MOBILIDADE URBANA

Topográfico

Planta: 13

Proprietário:

Município de Santa Rosa - RS

Responsável Técnico:

Topógrafo

|          |                 |      |            |             |
|----------|-----------------|------|------------|-------------|
| Escala   | Data            | Área | Desenho    | Revista: 00 |
| Indicada | Janeiro de 2025 |      | Topografia |             |

|             |                                                         |
|-------------|---------------------------------------------------------|
| Cidade      | Endereço                                                |
| Santa Rosa  | Diversas ruas do centro, bairro centro, Santa Rosa - RS |
| Coordenadas |                                                         |