


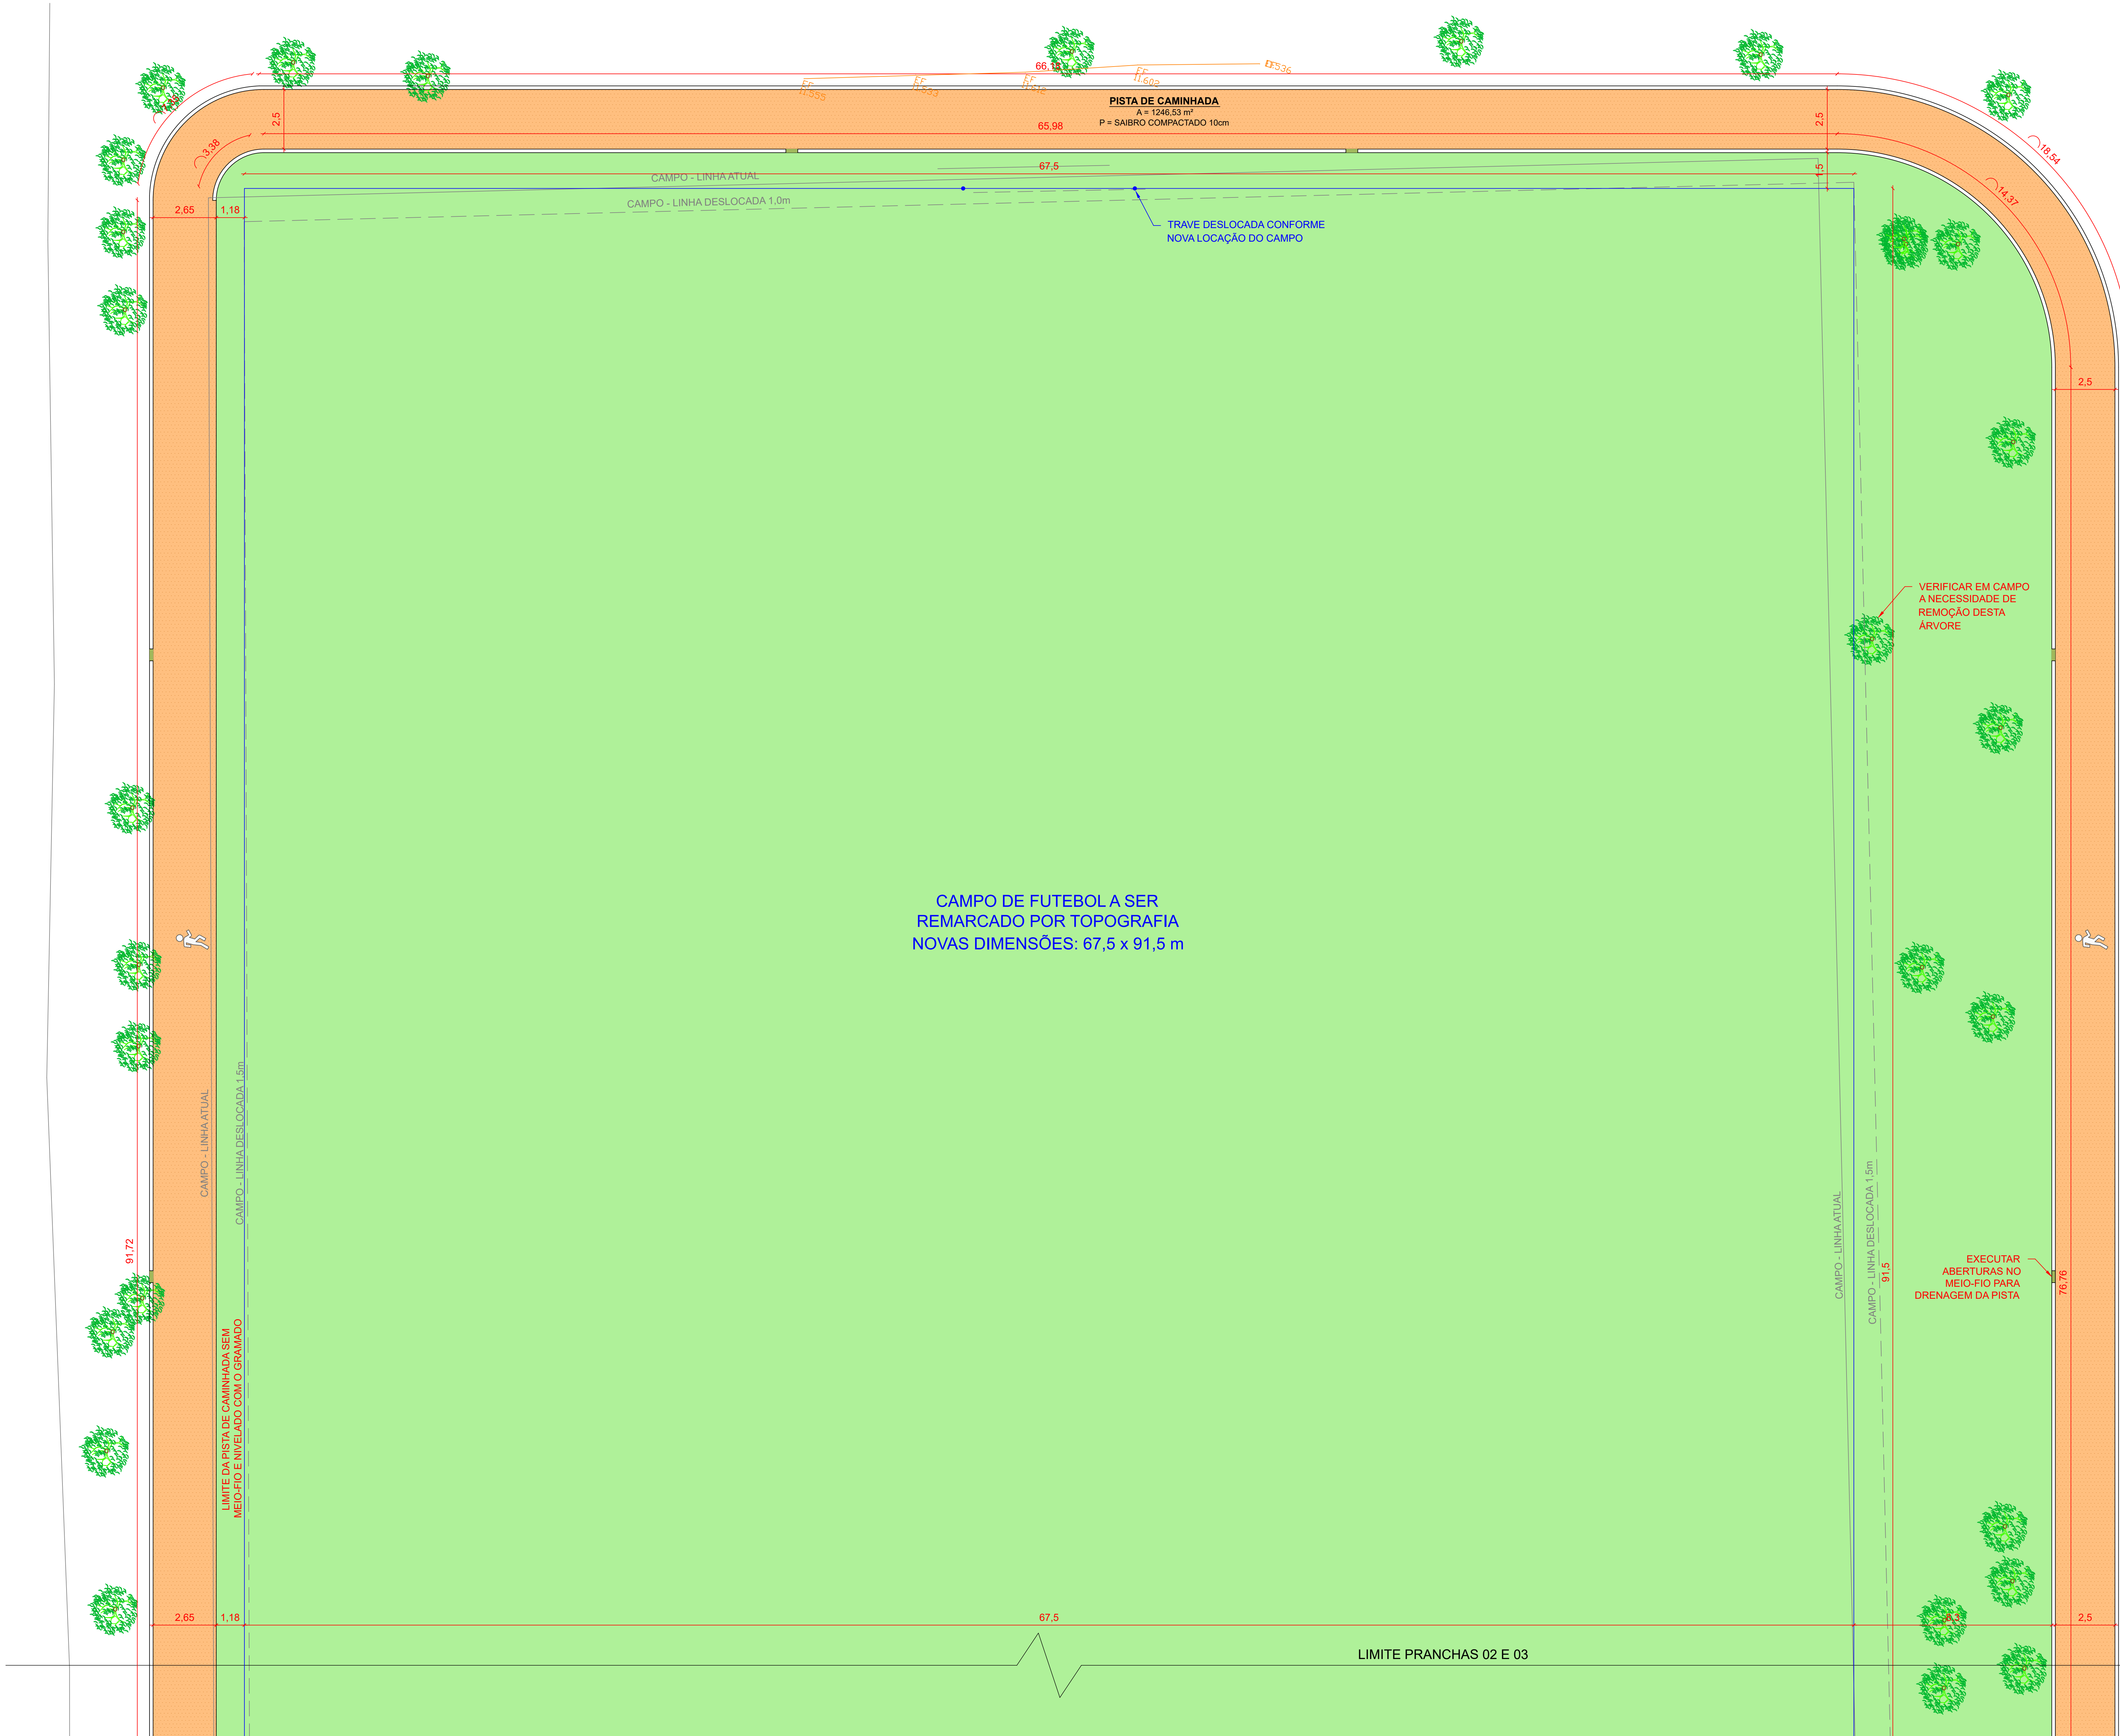

LEGENDA

ÁREA VEGETADA	CALÇADA DE CONCRETO	BASALTO 40x40cm	GRAMA SÃO CARLOS
SAIBRO COMPACTADO	UNISTEIN	PISO DE CONCRETO	PISO PODOTÁTIL ALERTA
MEIO-FIO	ÁREA MÉDIA	PISO PODOTÁTIL DIRECIONAL	ÁREA SOLTA

● ALAMBRADO ALTURA 1,20m (PLAYGROUND) OU 2,10m / 4,0m (QUADRA DE FUTEBOL DE AREIA)

BANCO DE MADEIRA PLÁSTICA COMP. 1,50m, COM ENCOSTO, INSTALADO EM BASE DE CONCRETO

CONJUNTO LIXEIRA ECOLÓGICA CIRCULAR EM MADEIRA PLÁSTICA, 2x94 L, COM TAMPAS

PARQUE INFANTIL COLORIDO EM MADEIRA PLÁSTICA COM 02 TORRES INTERLIGADAS E NO MÍNIMO 05 BRINQUEDOS EM POLIETILENO COLORIDO E/OU METAL GALVANIZADO E/OU PINTURA ELETROSTÁTICA A PÓ. FIXADO EM SOLO COM CONCRETO NÃO ESTRUTURAL FCK 15 MPA

GIRA GIRA 8 LUGARES, EM AÇO CARBONO COM PINTURA ELETROSTÁTICA A PÓ PARA PARQUE INFANTIL FIXADO EM SOLO COM CONCRETO NÃO ESTRUTURAL FCK 15 MPA

BALANÇO 3 LUGARES EM AÇO CARBONO COM PINTURA ELETROSTÁTICA A PÓ PARA PARQUE INFANTIL FIXADO EM SOLO COM CONCRETO NÃO ESTRUTURAL FCK 15 MPA

GANGORRA 3 PRANCHAS EM AÇO CARBONO COM PINTURA ELETROSTÁTICA A PÓ PARA PARQUE INFANTIL FIXADO EM SOLO COM CONCRETO NÃO ESTRUTURAL FCK 15 MPA

ÁRVORE EXISTENTE A SER MANTIDA

ÁRVORE EXISTENTE A SER SUPRIMIDA

PISOS SENSORIAIS

GRAMA SINTÉTICA	PODOTÁTIL DE BORRACHA	SEIXO ROLADO
MOURÕES DE MADEIRA		

NOTAS

1 - TODOS OS PISOS EM CONCRETO C25. ALTURA CALÇADA EXTERNA = 7cm E ALTURA DOS PISOS INTERNOS = 15cm;

2 - PREVER CAIMENTO EM DIREÇÃO ÀS ÁREAS VEGETADAS EM TODOS OS PISOS QUE NÃO POSSUIREM DRENAGEM SUBTERRÂNEA, NA PISTA DE CAMINHADA, EXECUTAR INCLINAÇÕES MÍNIMAS EM DIREÇÃO ÀS ABERTURAS NOS MEIOS-FIOS;

PREFEITURA MUNICIPAL DO RIO GRANDE
GABINETE DE PROGRAMAS E PROJETOS ESPECIAIS



PROJETO DE PRAÇA PÚBLICA
PRAÇA SÃO JORGE

RUA ARTUR ROCHA, BAIRRO VILA JUNÇÃO, RIO GRANDE/RS

PROJETO ARQUITETÔNICO
PLANTA BAIXA - CAMPO

GPPE
02.2026

ENGº CIVIL ANDRÉ PEREIRA RAMOS
CREA-RS 191.485
GIOVANA CORVO DA TRINDADE
CHEFE DE GABINETE DE PROGRAMAS E PROJETOS ESPECIAIS

03/04
ESCALA INDICADA