




**PREFEITURA MUNICIPAL DO RIO GRANDE**  
**GABINETE DE PROGRAMAS E PROJETOS ESPECIAIS**

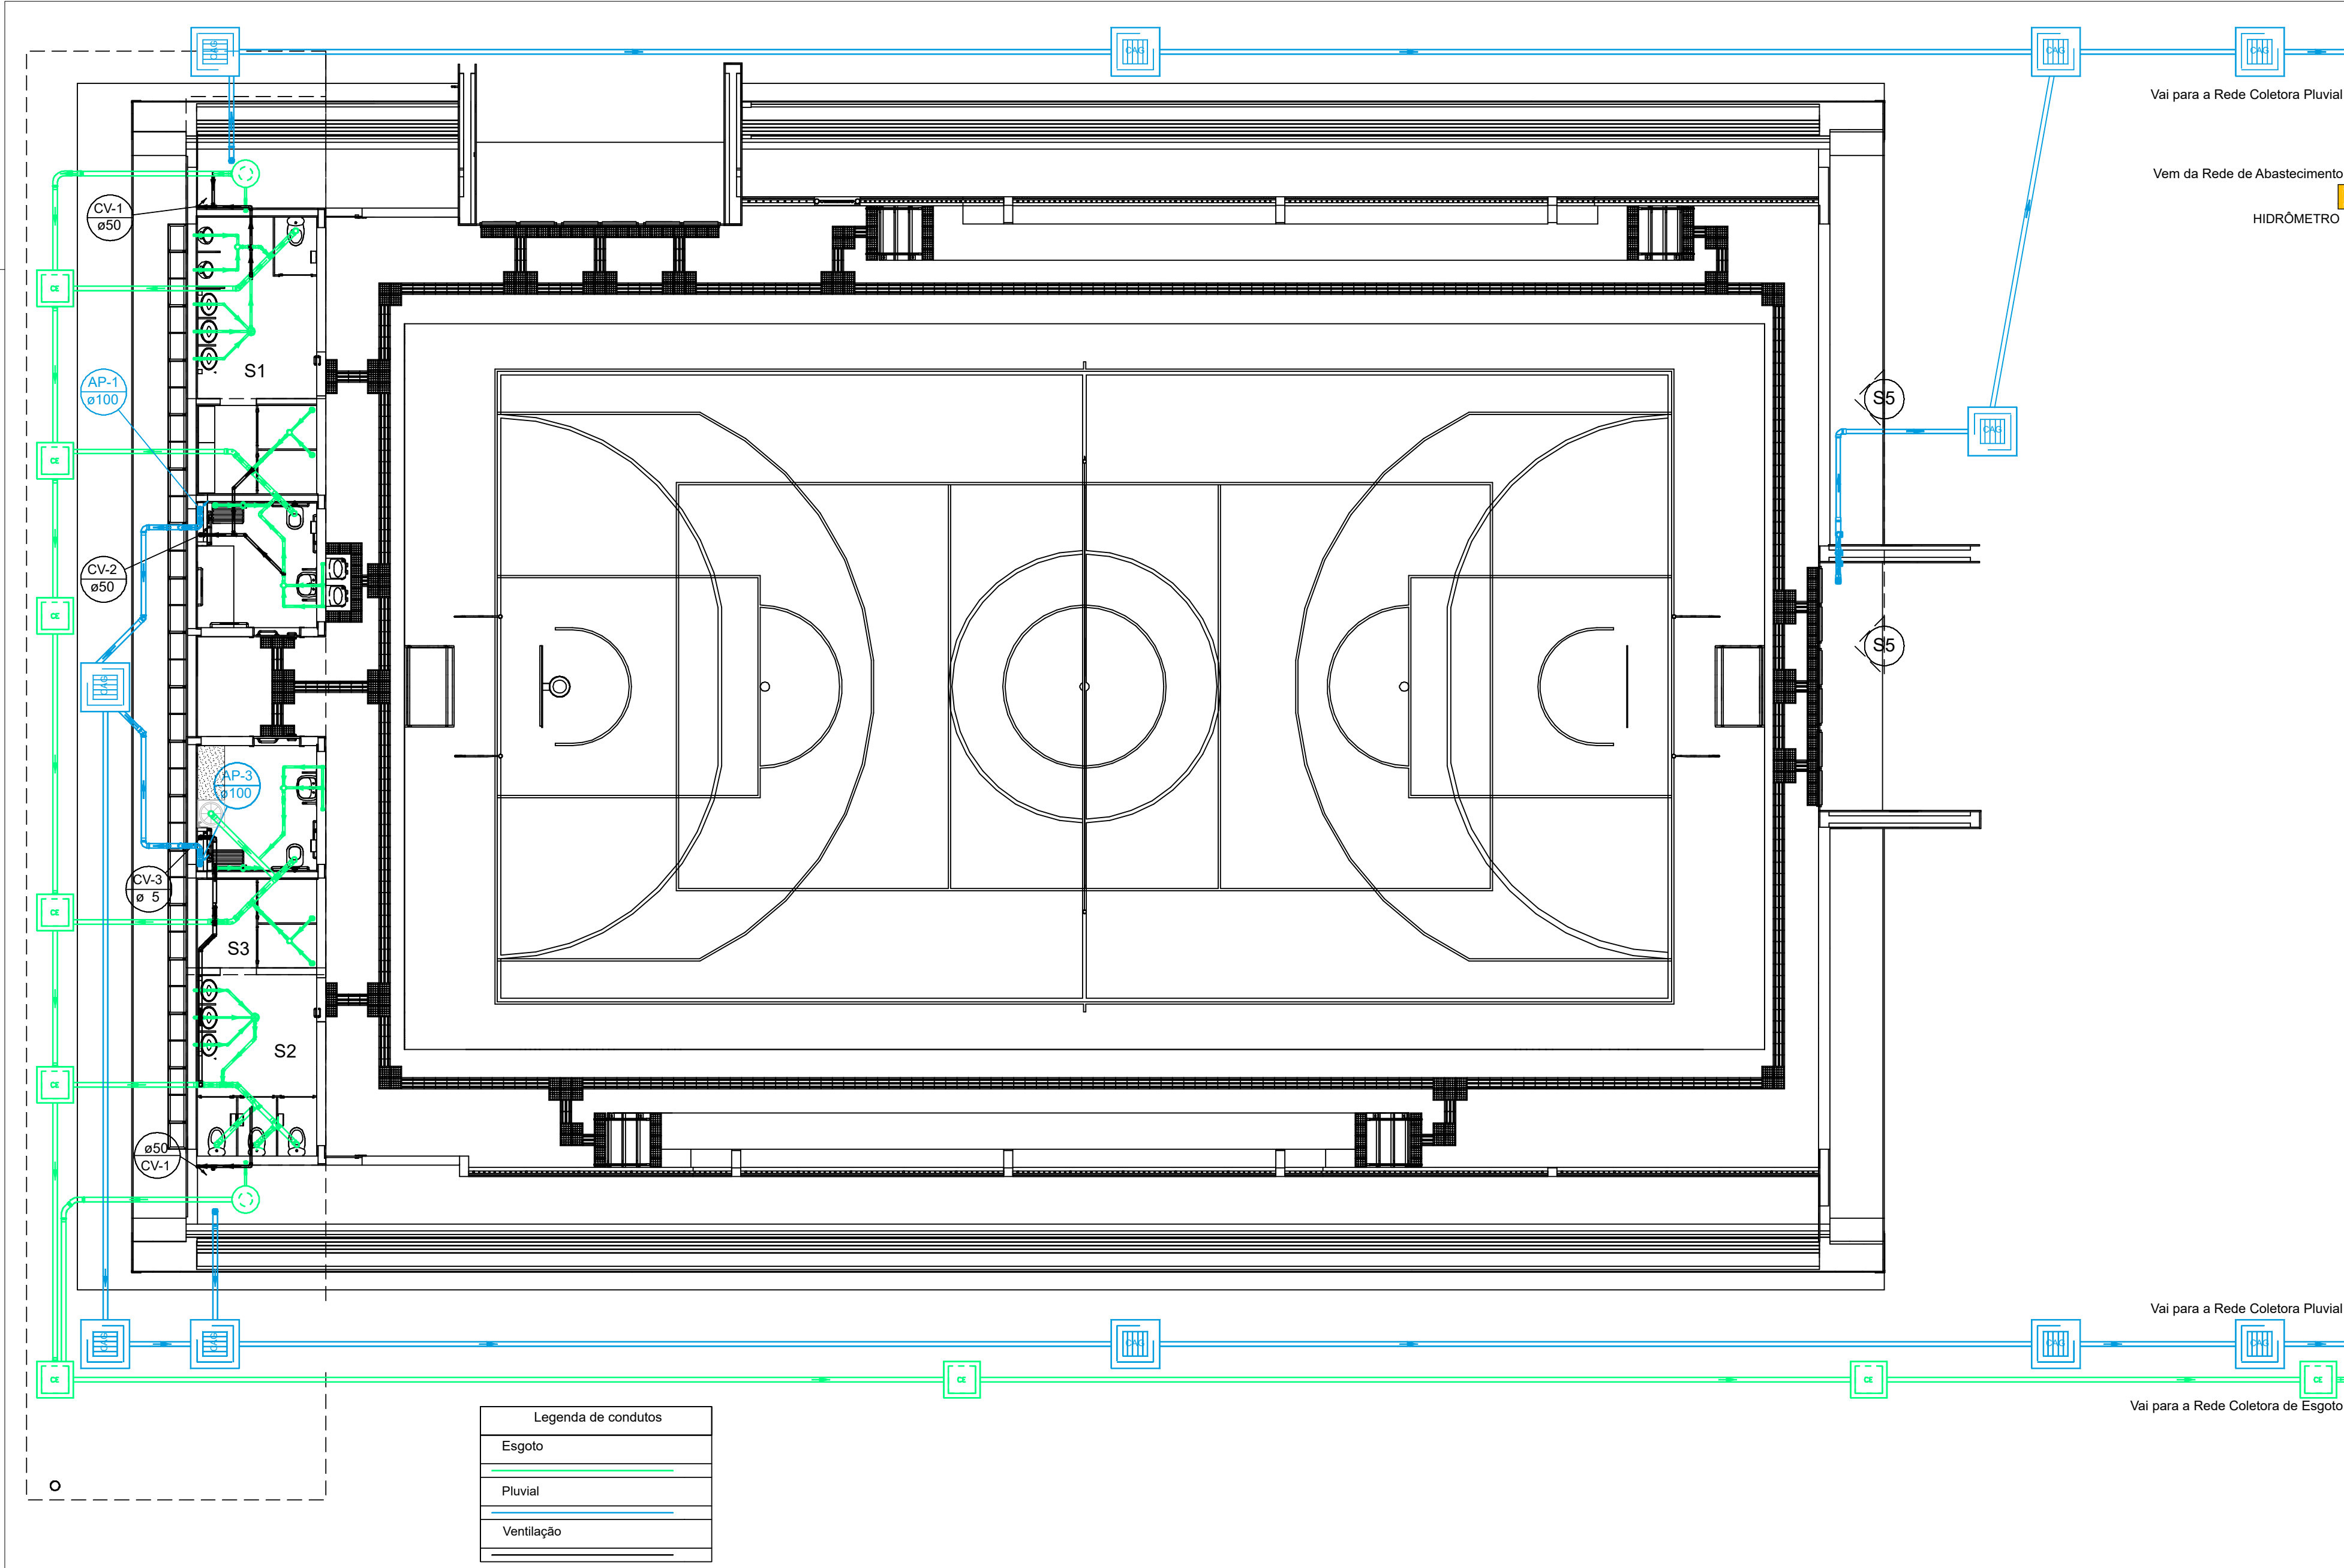

**GINÁSIO MULTIUSO JUNÇÃO**  
RUA UM, S/Nº, VILA MARIA, LOTEAMENTO JUNÇÃO  
MATRÍCULA 72.212

**ESGOTO**  
PLANTA BAIXA

**GPPE**  
**03.2026**

**GIOVANA CORVO DA TRINDADE**  
CHEFE DO GABINETE DE PROGRAMAS E PROJETOS ESPECIAIS

**MICHELE SEUS NORNBERG**  
ENGENHEIRO CIVIL - CREAR/S 195.502

Documento assinado digitalmente  
**gov.br** MICHELE SEUS NORNBERG  
Data: 06/03/2026 13:24:38-0300  
Verifique em <https://validar.it.gov.br>

**01/01**  
ESCALA INDICADA