
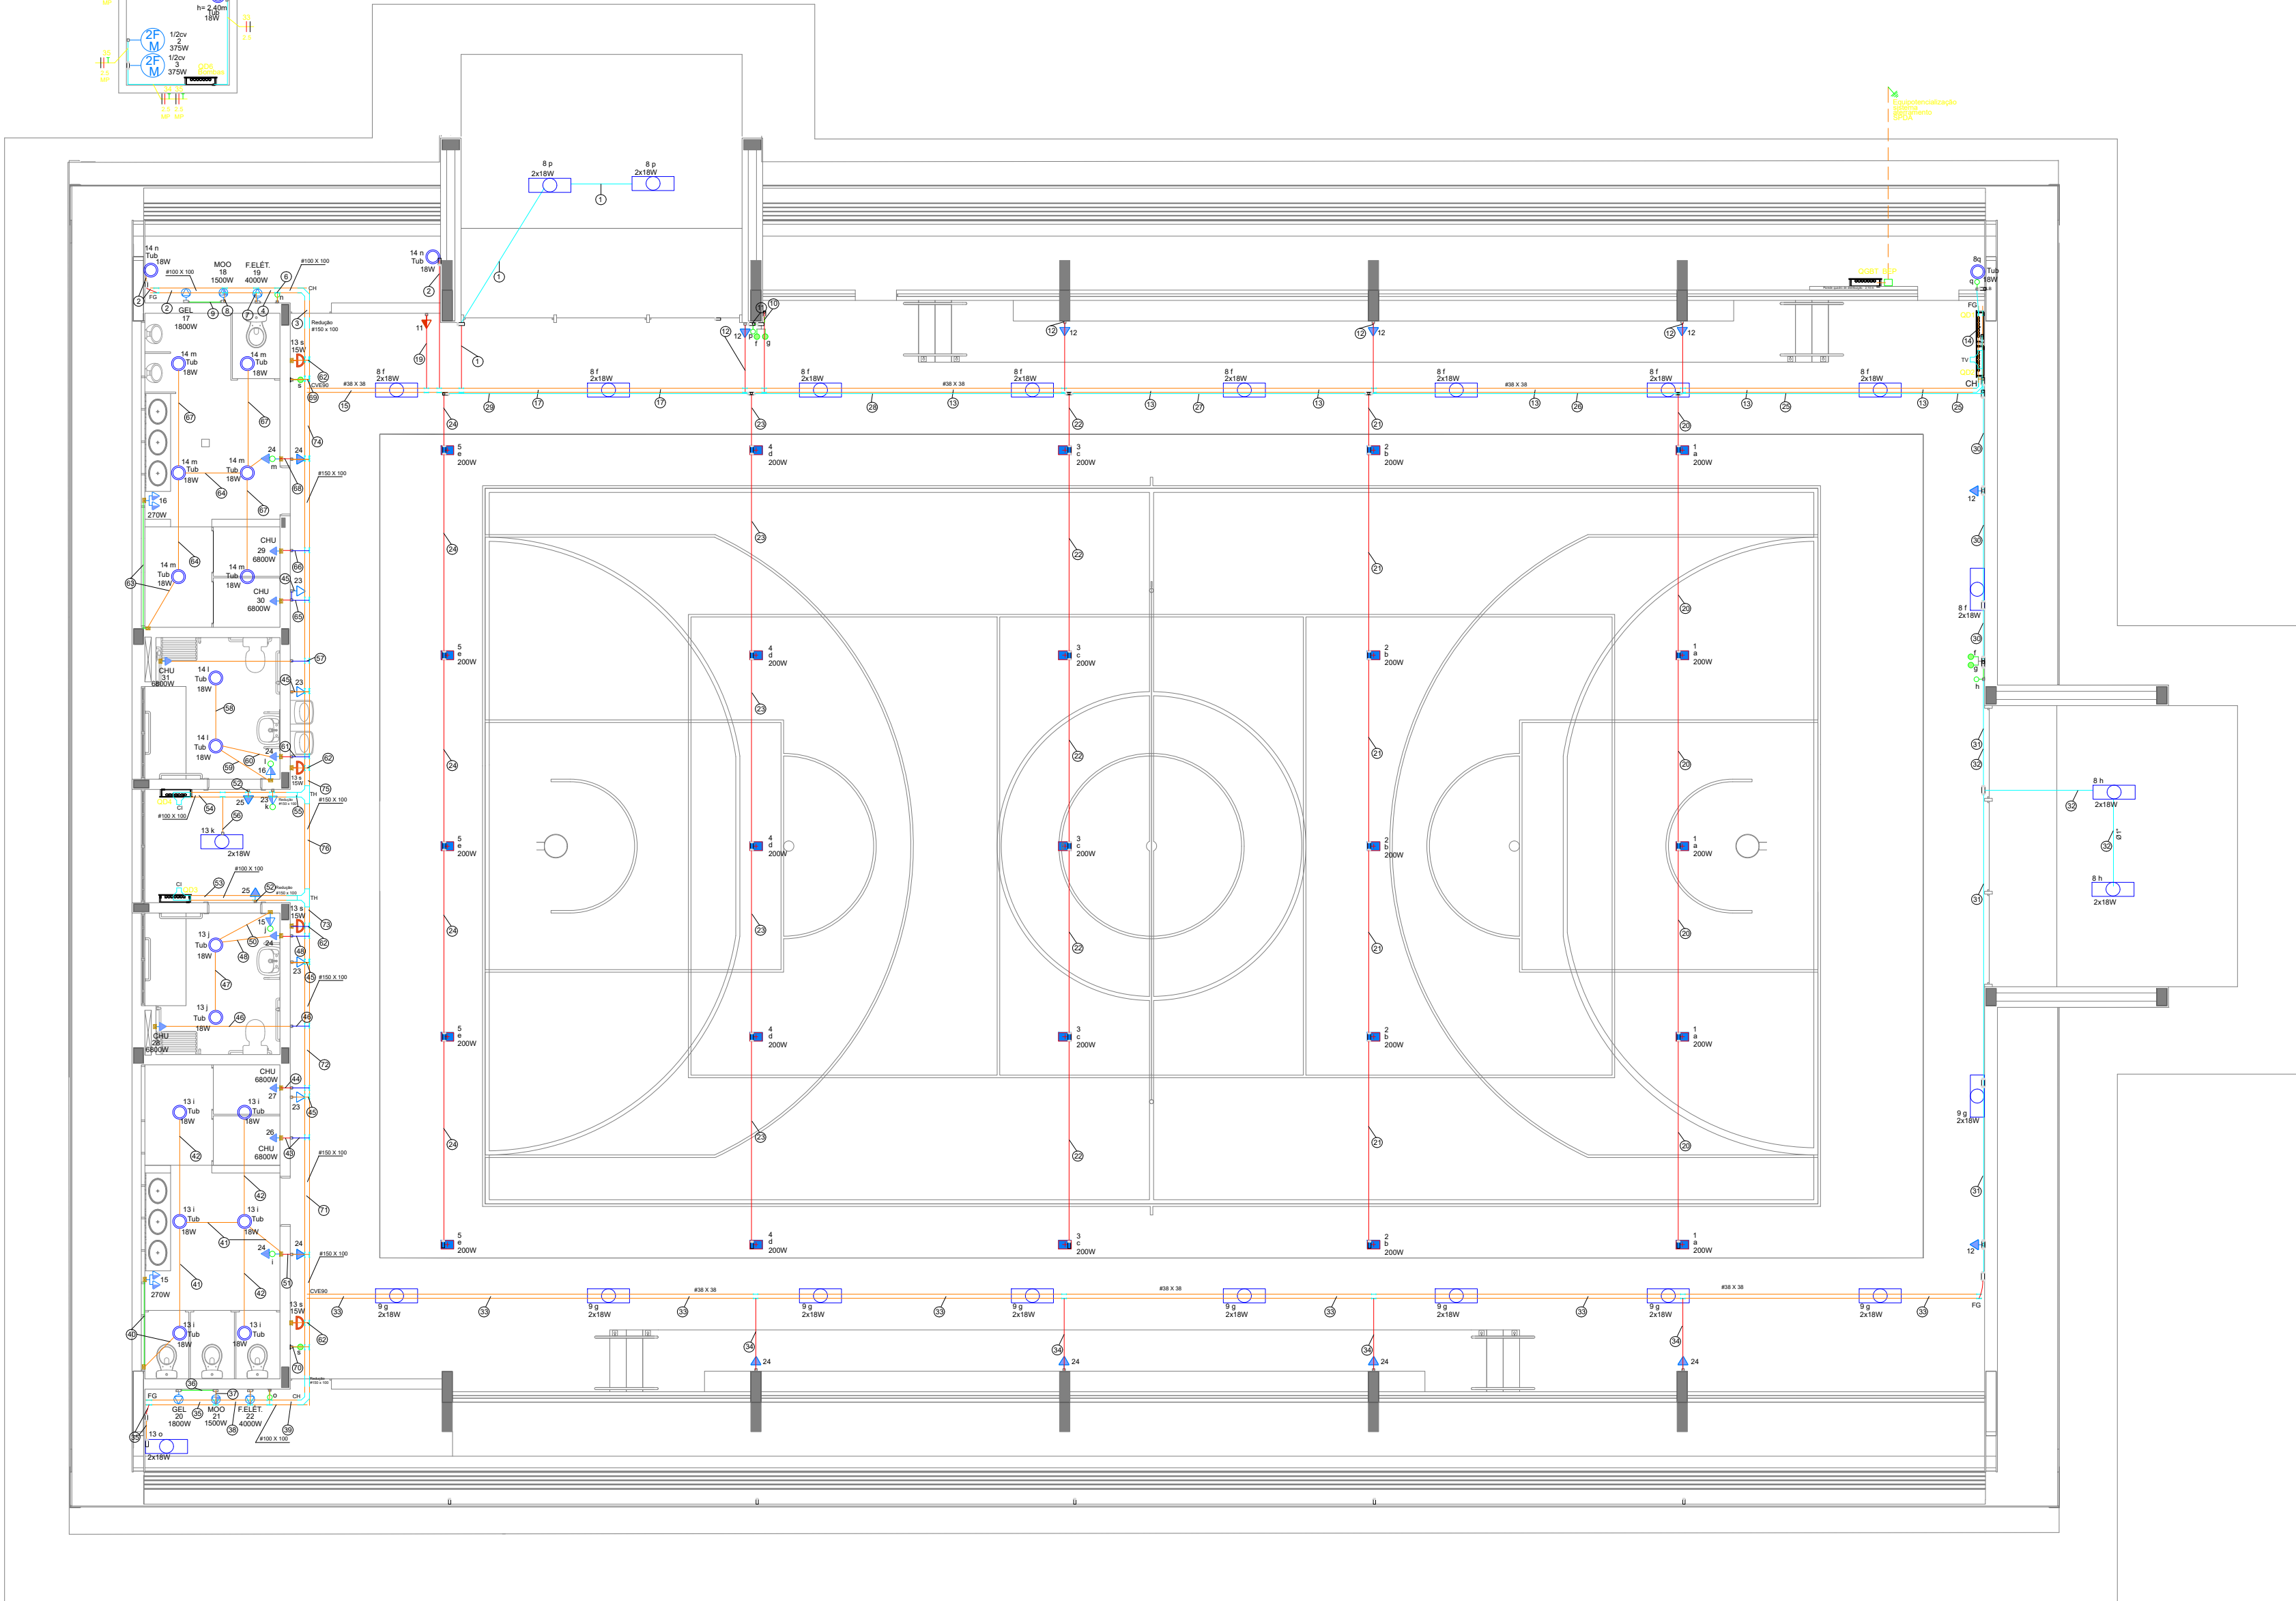


CASA BOMBAS

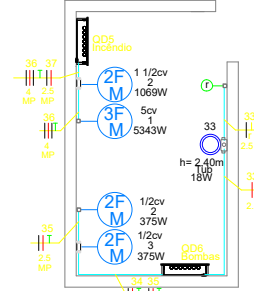

LEGENDAS DE SIMBOLOGIA E INDICAÇÕES

Legenda	
	2 Tomas médias a 1,20m do piso
	Caixa 2x4" de embutir
	Condutete C
	Condutete E
	Condutete E - Interruptor paralelo 2 teclas - 1,20m do piso
	Condutete E - Interruptor simples 1 tecla - 1,20m do piso
	Condutete E - Tomada hexagonal a 1,20m do piso
	Condutete E - Tomada baixa a 0,40m do piso
	Condutete E - Tomada média a 1,20m do piso
	Condutete LR ou LB
	Condutete LR - Interruptor paralelo 2 teclas - 1,20m do piso
	Condutete LR - Interruptor simples 1 tecla - 1,20m do piso
	Condutete LR - Tomada hexagonal a 1,20m do piso
	Condutete T
	Curva horizontal 90°
	Curva vertical externa 90°
	Flange
	Interruptor simples 1 tecla - 1,20m do piso
	Interruptor simples e Tomada hexagonal a 1,20m do piso
	Luminária LED 1 x 18 W
	Luminária Led 2 x 18 W
	Motor bifásico e trifásico
	PROJETOR DE SOBREPÔR LED DE 200W IP 65
	Arrandela 15 W
	Quadro de distribuição
	Saída horizontal para eletroduto
	T horizontal 90°
	Tomada alta a 2,20m do piso
	ELETRODUTO PVC CORRUGADO
	ELETRODUTO METÁLICO FLEXÍVEL - REF. SEAL TUBO
	ELETRODUTO METÁLICO LEVE

Legenda das indicações	
CHU	Pontos de força - Uso específico - Chuveiro 6800 W
F. ELÉT	Pontos de força - Uso específico - Forno elétrico
GEL	Pontos de força - Uso específico - Geladeira
MOO	Pontos de força - Uso específico - Microondas
CI	Curva de inversão 90° - 100x100mm
CH	Curva horizontal 90° - 100x100mm
FG	Flange - 100x100mm
TV	T vertical 90° sem tampa - 100x100mm
TH	T horizontal 90° sem tampa - 100x100mm
FG	Flange - 100x100mm
Tub	Tubular - 1x18 W
CVE90	Curva vertical externa 90° - 38x38mm
FG	Flange - 38x38mm

*A secção de eletrodutos não especificados: considerar 1" (polegada)

LEGENDA DE FIAÇÃO

Legenda de fiação		Legenda de fiação	
①	8 P	44	27 10
②	14 n	45	23
③	14 17 18 19 n 4 4 4	46	28 10
④	14 17 18 19 n 4 4 4	47	13 J
⑤	14 17 18 n 4 4	48	13 15 24
⑥	14 n	49	13 14 n
⑦	19	50	13 50 4
⑧	17 18 4 4	51	13 15 24
⑨	17	52	25
⑩	8 8 9 11 11 11	53	11 13 14 15 16 17 18 4 4 4 4 4 4 4
⑪	8 P	54	19 20 21 22 23 24 25 4 4 4 4 4 4 4
⑫	12	55	26 27 28 29 30 31 10 10 10 10 10 10
⑬	8 9 12 1 1 1	56	13 23 25 26 27 28 29 30 31 10 10 10 10 10 10
⑭	8	57	13
⑮	14 11 n 11	58	31 10
⑯	8 P	59	14 16 1
⑰	11	60	14 16
⑱	1	61	14 16 24
⑲	2 a	62	13
⑳	3 c	63	16
㉑	4 d	64	14 16
㉒	5 e	65	23 30 10
㉓	1 2 3 4 5 a b c d e	66	29 10
㉔	2 3 4 5 b c d e	67	14 m
㉕	3 4 5 c d e	68	14 16 24
㉖	4 5 d e	69	13
㉗	5	70	13
㉘	8 9 12 1 1 1	71	13 15 24 20 21 22 s 4 4 4 4
㉙	9 12 g	72	13 15 20 21 22 23 s 4 4 4 4
㉚	8	73	24 26 27 28 10 10
㉛	9 24 g	74	13 15 20 21 22 23 s 4 4 4 4
㉜	24	75	24 26 27 28 10 10 10
㉝	13	76	11 13 14 17 18 19 s 4 4 4 4
㉞	20	77	23 24 29 30 31 10 10 10
㉟	13 20 21 4 4 4		
㊱	13 20 21 22 4 4 4		
㊲	15		
㊳	13 15 1		
㊴	13		
㊵	26 10		

PREFEITURA MUNICIPAL DO RIO GRANDE
GABINETE DE PROGRAMAS E PROJETOS ESPECIAIS



GINÁSIO POLIESPORTIVO
LOTEAMENTO JUNÇÃO
Rua 1, S/N BAIRRO VILA MARIA

PROJETO ELÉTRICO BAIXA TENSÃO
PLANTA ELÉTRICA - CIRCUITOS TERMINAIS

GIOVANA CORVO DA TRINDADE
CHEFE DO GABINETE DE PROGRAMAS E PROJETOS ESPECIAIS

DENISON FARIAS LEITE
CREA RS094765

Documento assinado digitalmente
DENISON FARIAS LEITE
Data: 09/03/2026 13:54:42-0300
Verifique em https://validar-rs.gov.br

GPPE
03.2026

A1

02/07

1:100