


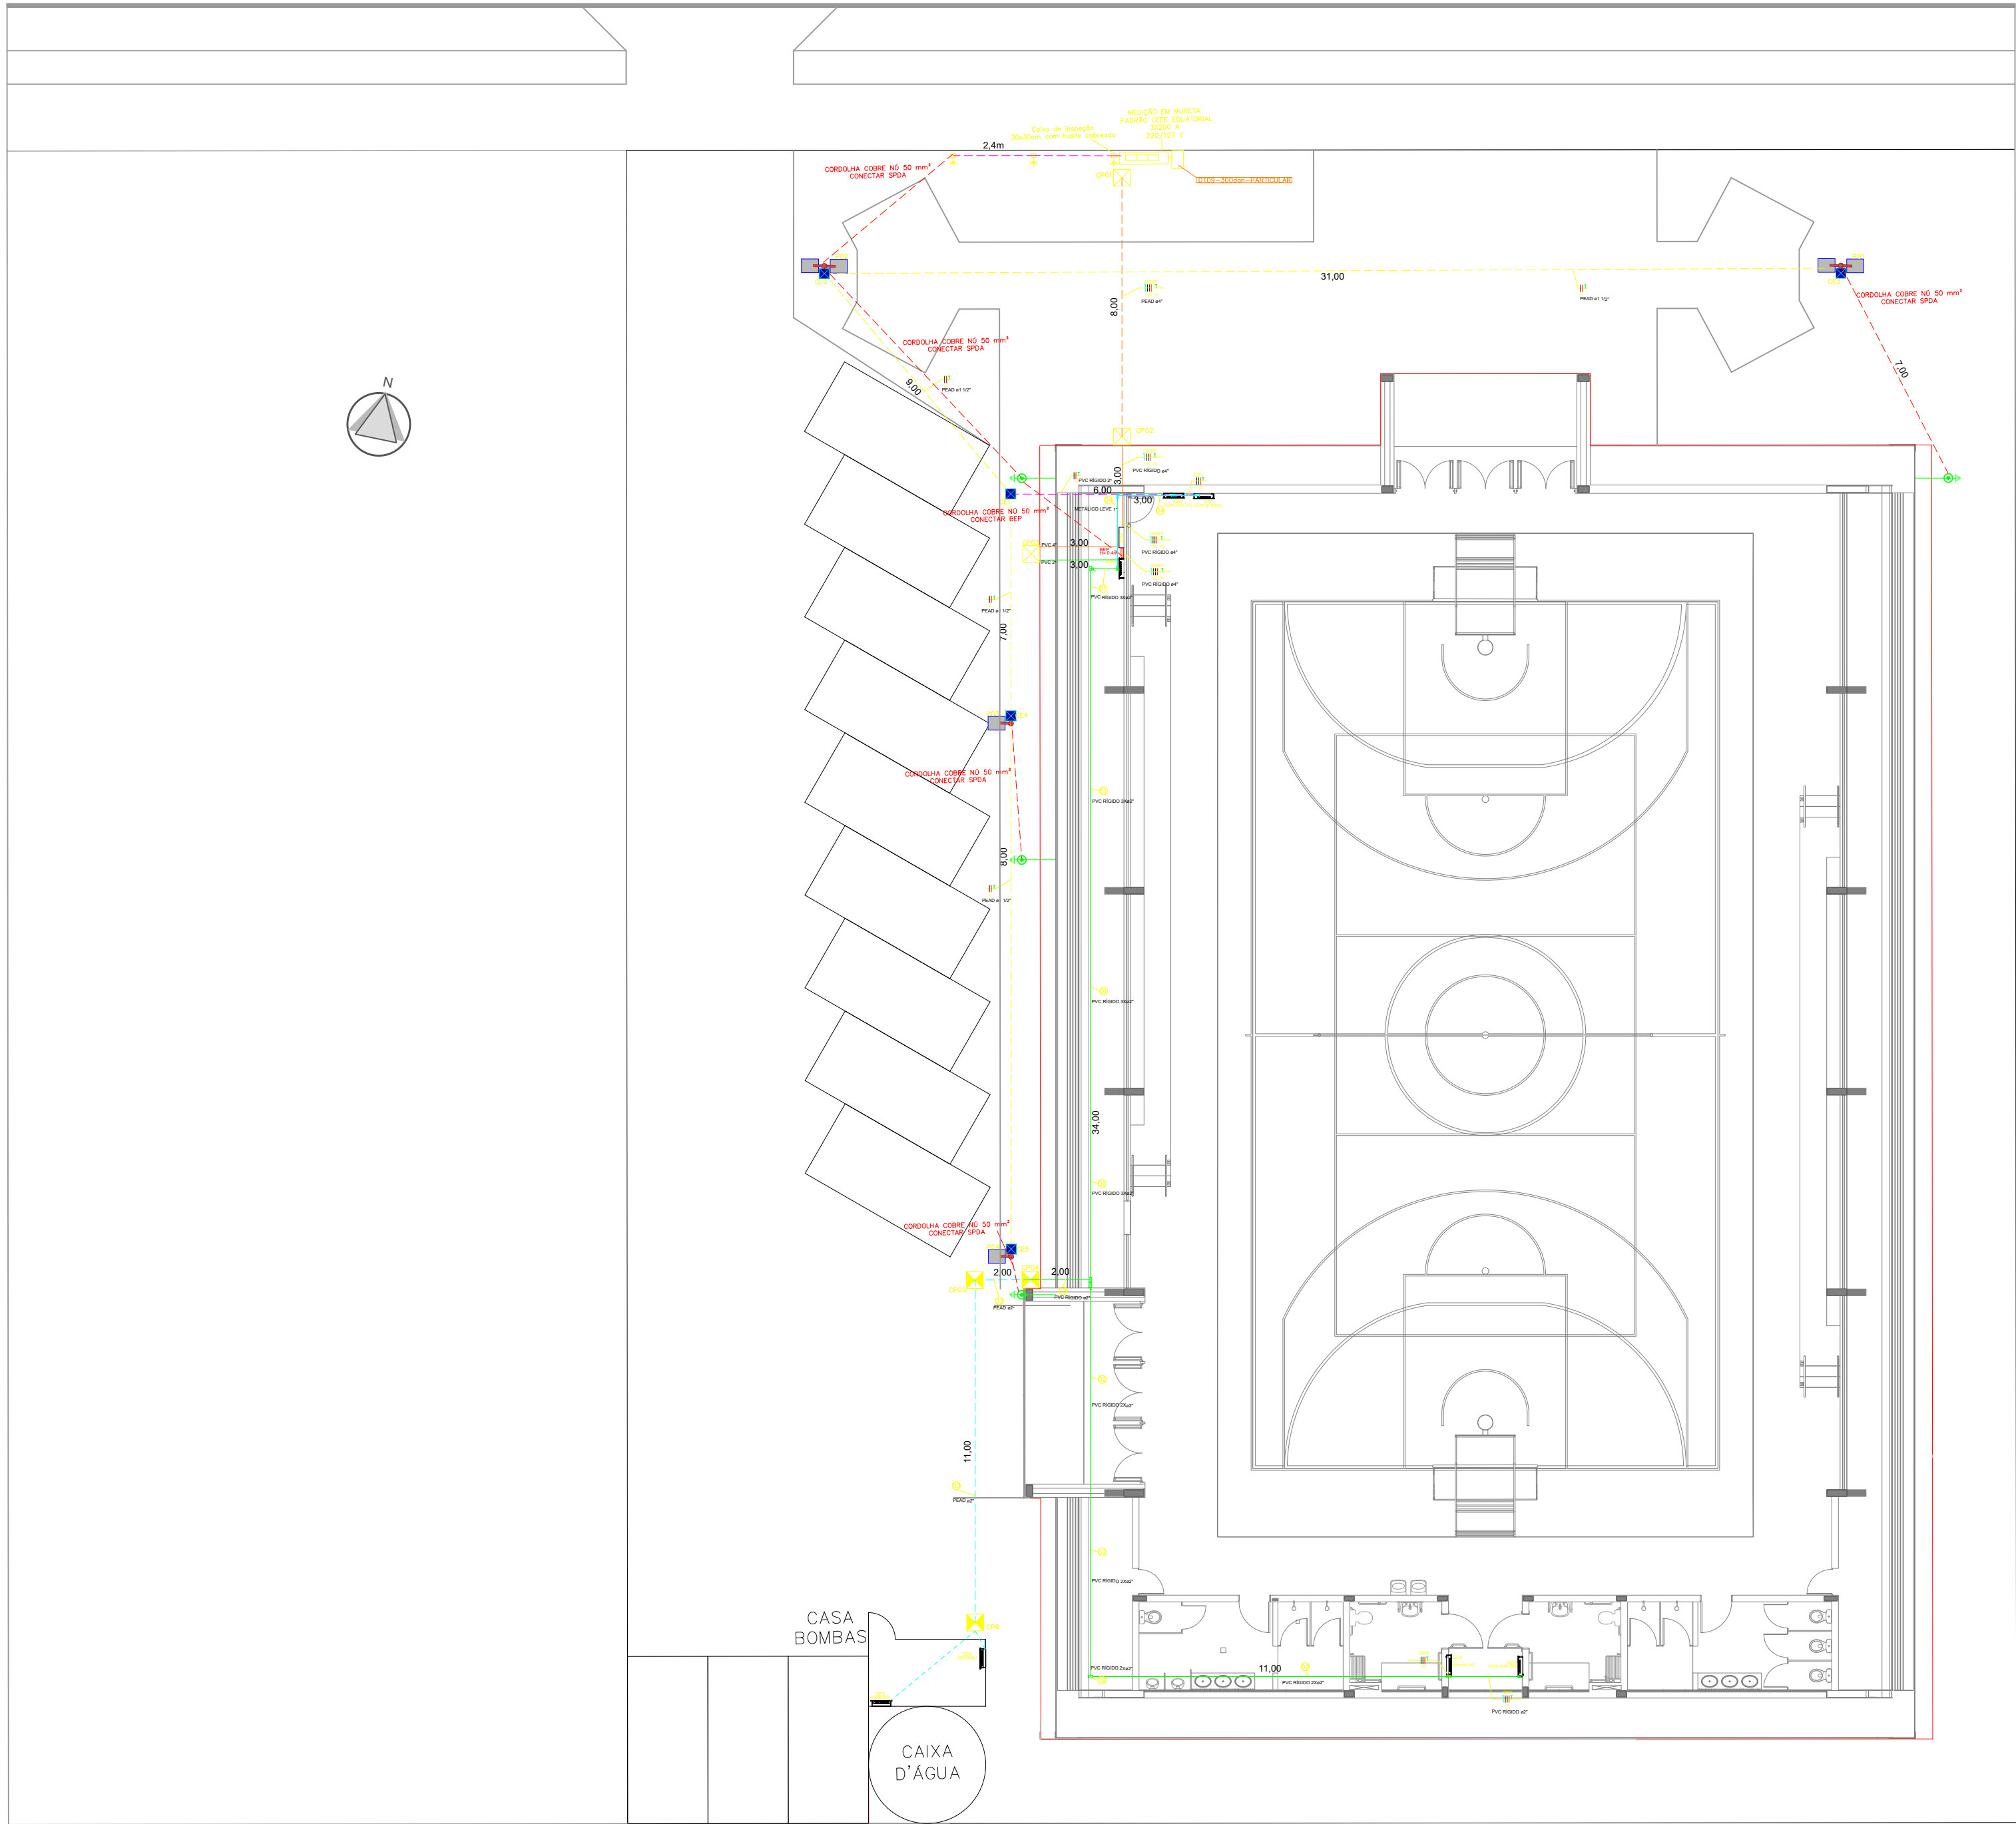

LEGENDA

- Eletroduto METÁLICO LEVE ø1"
- Eletroduto PVC RÍGIDO ø2"
- Eletroduto PVC RÍGIDO ø1 1/2"
- Eletroduto PVC RÍGIDO ø4"
- Eletroduto PEAD ø1 1/2"
- Eletroduto PEAD ø2"
- Eletroduto PEAD ø4"
- Luminária LED hermética 1x18W T8-120cm
- Poste cônico reto engastado 7 m 2 luminárias LED 90 W / 4000k
- Poste cônico reto engastado 7 m 1 luminária LED 90 W / 4000k
- Condulete 2"
- Caixa passagem em alvenaria 80X80X60
- Caixa passagem em alvenaria 50X50X50
- Caixa passagem em alvenaria 30x30x30
- Aterramento
- Transformador à instalar
- Para-Raio à instalar
- Caixa aterramento SPDA
- Medição em mureta projetada padrão Equatorial

MP: Cabo multipolar isolamento PVC

01	QD3 QD4 QD5 QD6 16 35 16 10
02	QD3 QD4 16 35 16
03	QD5 QD6 16 10
04	QD1 QD2 10 10

PLOTAR
COLORIDO

PREFEITURA MUNICIPAL DO RIO GRANDE
GABINETE DE PROGRAMAS E PROJETOS ESPECIAIS



GINÁSIO POLIESPORTIVO
LOTEAMENTO JUNÇÃO
Rua 1, S/N BAIRRO VILA MARIA

PROJETO ELÉTRICO BAIXA TENSÃO
ENTRADA DE ENERGIA, QUADROS E ILUMINAÇÃO EXTERNA

GIOVANA CORVO DA TRINDADE
CHEFE DO GABINETE DE PROGRAMAS E PROJETOS ESPECIAIS

DENISON FARIAS LEITE
CREA RS094765

A1

GPPE
03.2026

01/07

1:150

Documento assinado digitalmente
DENISON FARIAS LEITE
Data: 09/03/2026 13:34:42-0300
Verifique em https://validar.rj.gov.br