
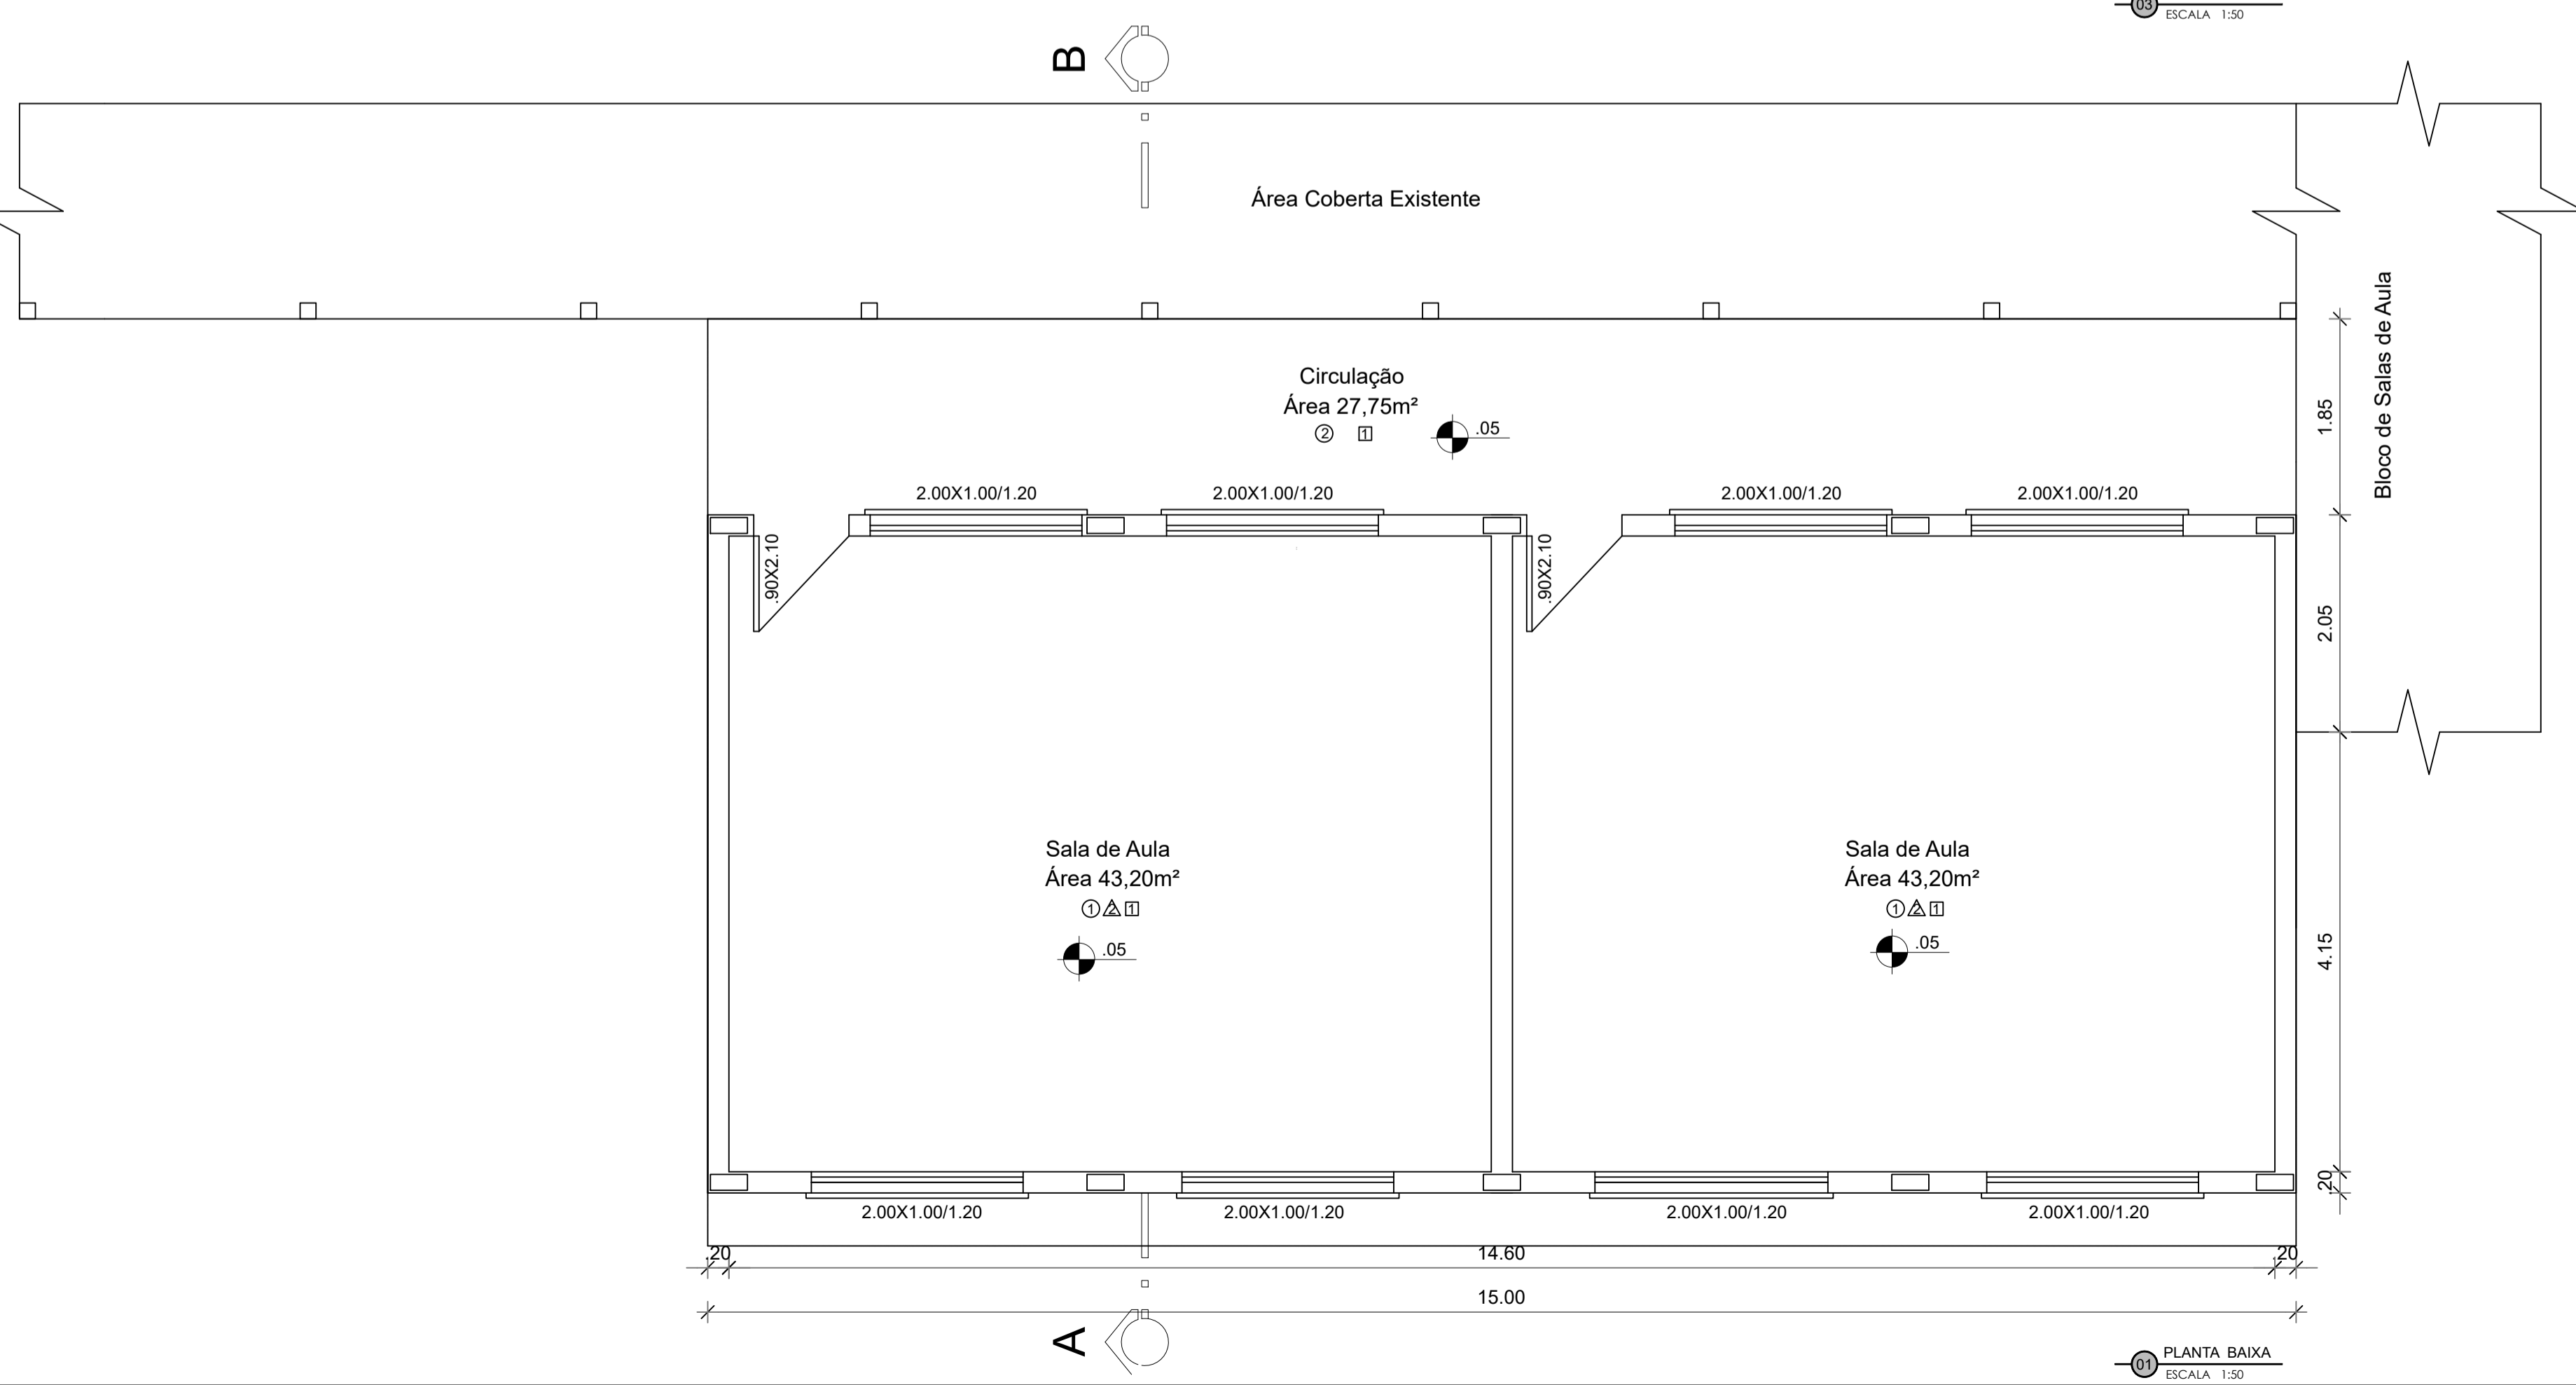
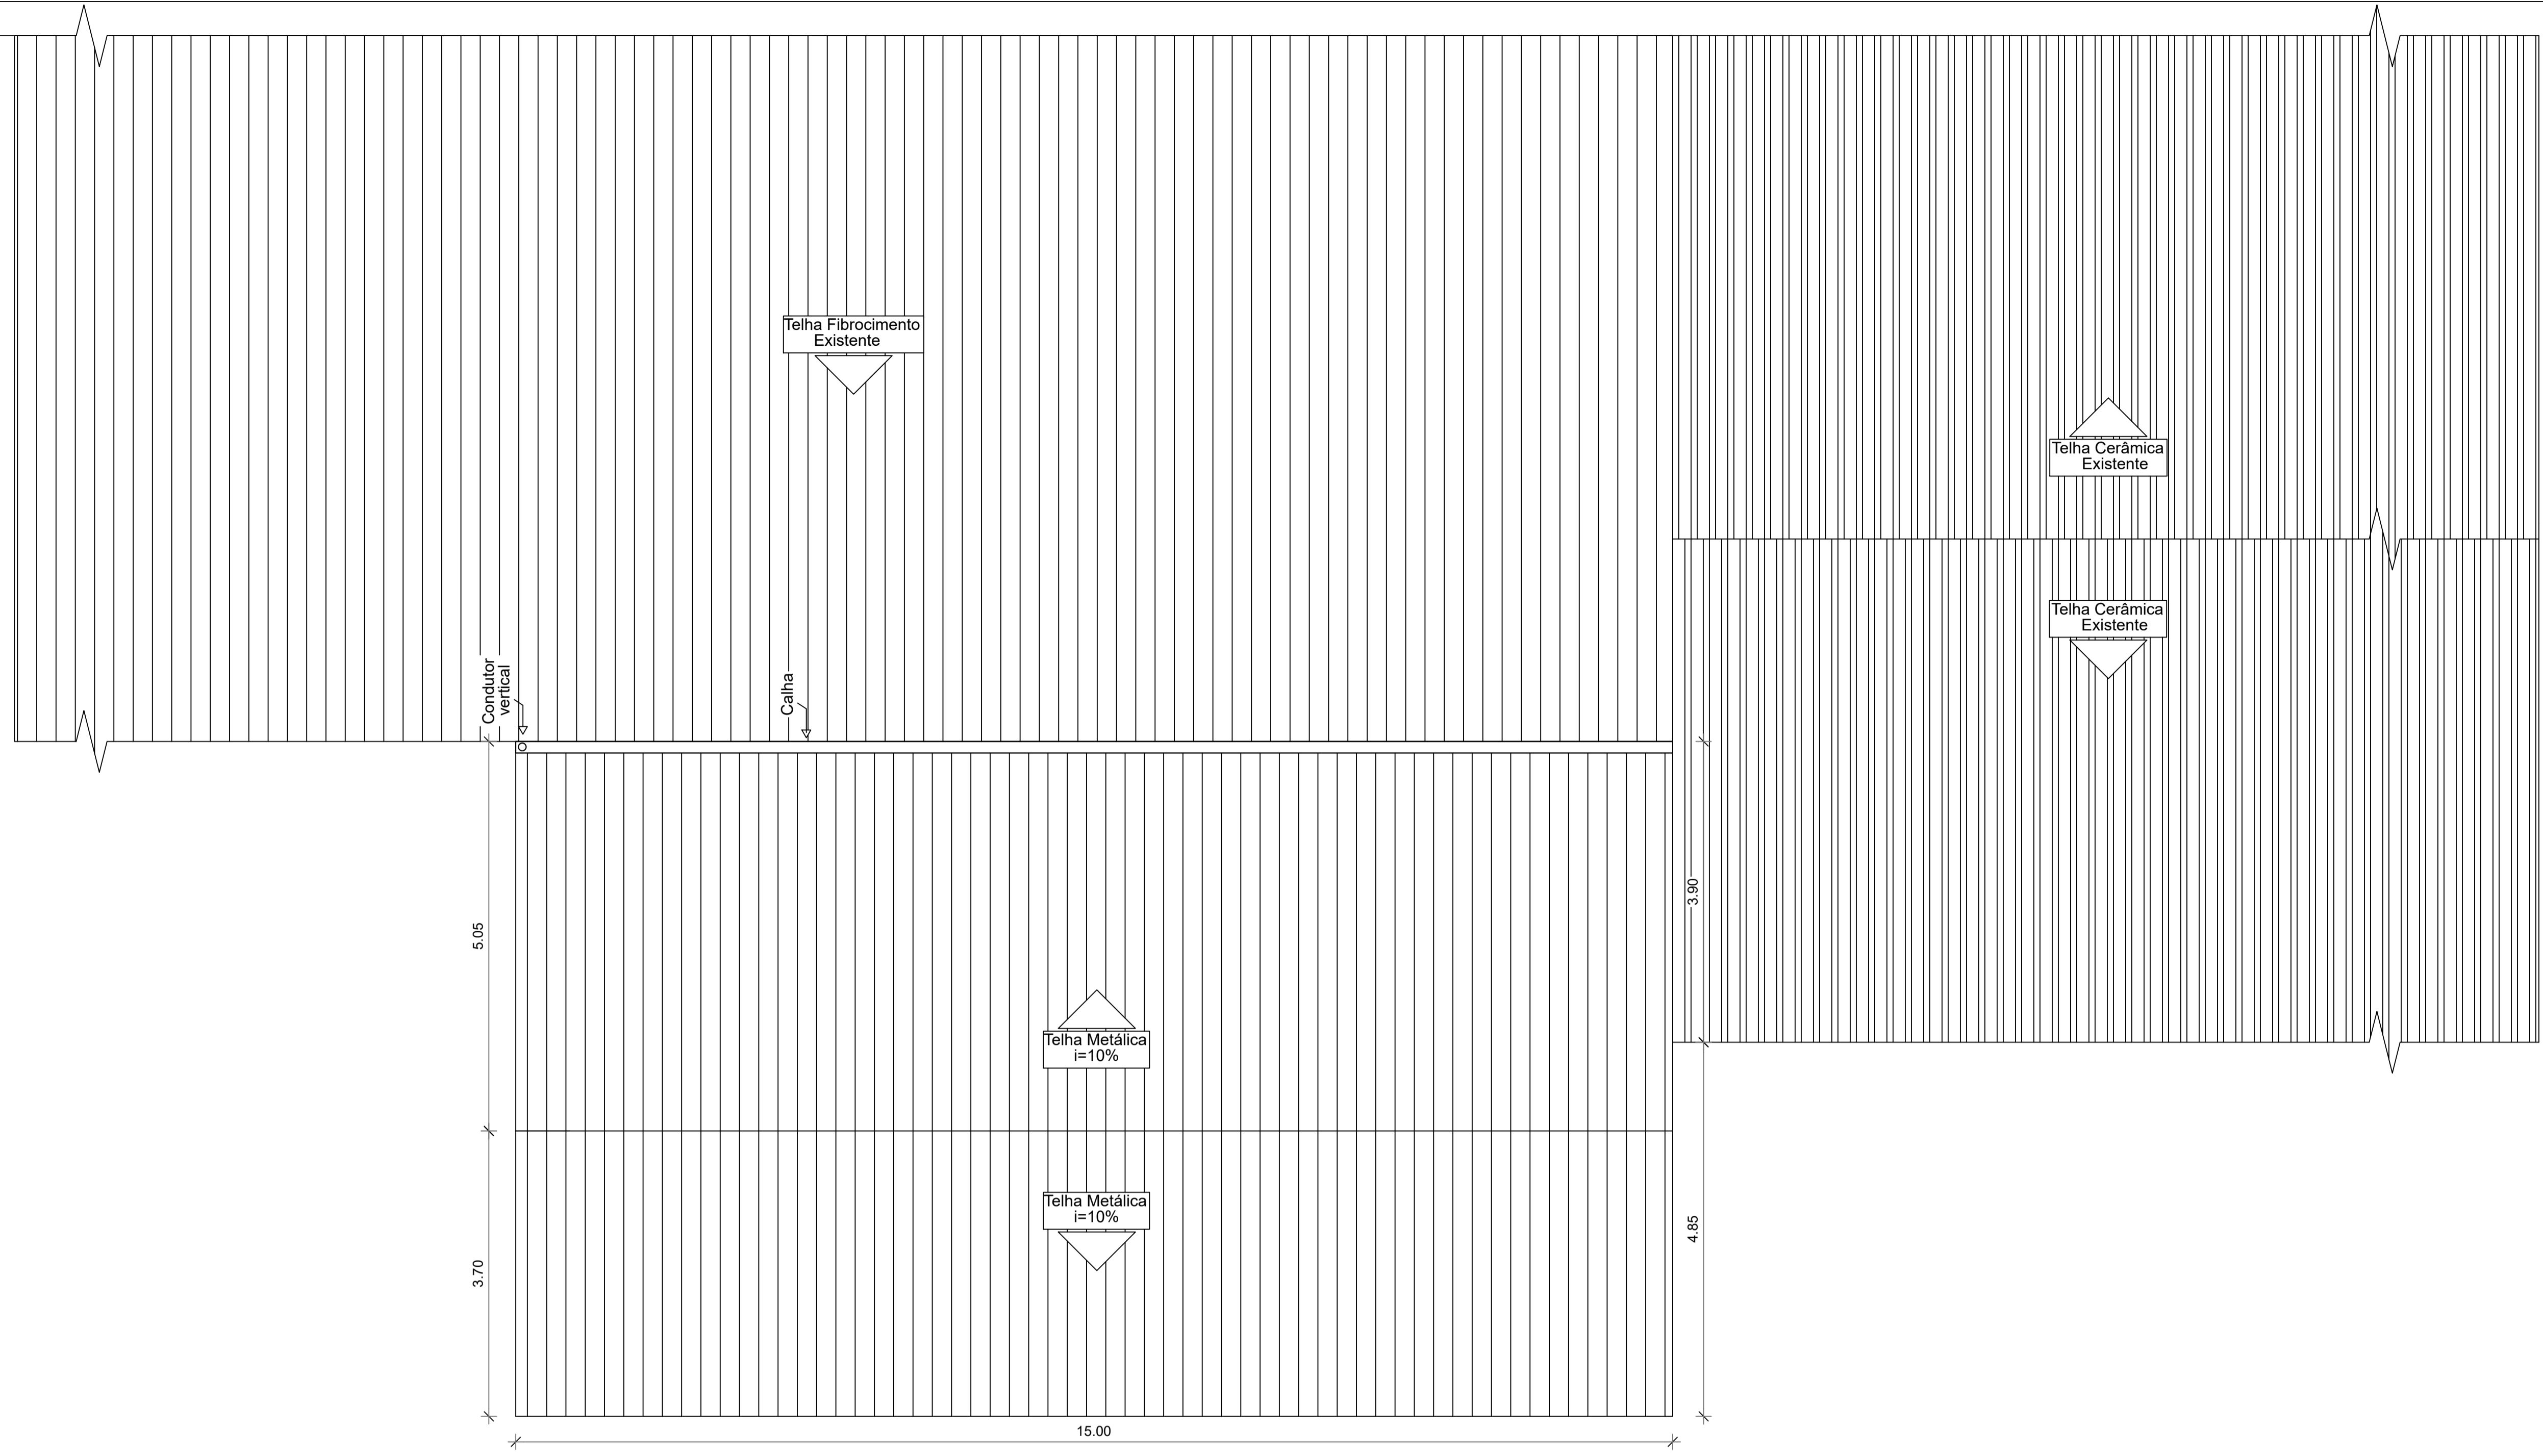


PISOS	① Revestimento cerâmico para piso com placas tipo porcelanato 60x60cm cor cinza, juntas 1mm. ② Piso cimentado, acabamento liso, não polido.
PAREDES	▲ Parede com revestimento cerâmico tipo porcelanato, com dimensões 30x60cm, assentadas na horizontal, na cor branco, acabamento acetinado, até o teto. ▲ Parede com reboco e pintura com tinta acrílica premium, acetinada, na cor branco gelo (higienizável).
TETOS	① Forro de PVC, régulas de 25cm, liso, cor branco gelo. ② Reboco pintado com tinta acrílica premium, acetinada, na cor branco gelo (higienizável).

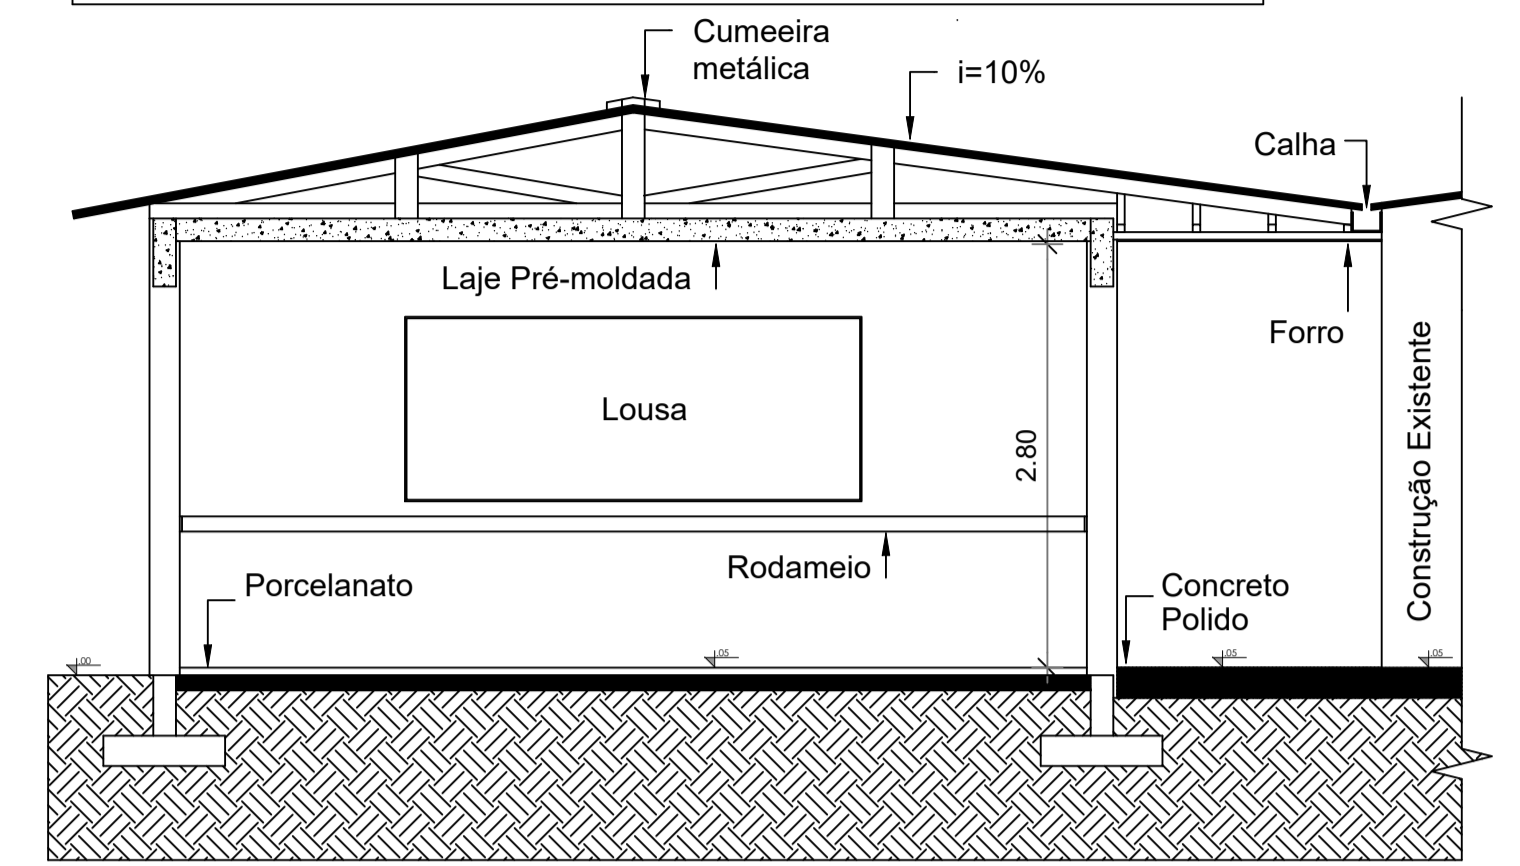

PREFEITURA MUNICIPAL DO RIO GRANDE
GABINETE DE PROGRAMAS E PROJETOS ESPECIAIS

SALAS EMEF PROF. ZELLY PEREIRA ESMERALDO
AV. ENG. DANTE ANTÔNIO U. DAPUZZO, Nº 323 - CIDADE DE ÁGUEDA - RIO GRANDE/RS

PROJETO ARQUITETÔNICO
IMPLANTAÇÃO - PLANTA BAIXA - CORTES E COBERTURA

GPPE 12.2025

GIOVANA TRINDADE
Chefe de Gabinete do GPPE

MICHELE SEUS NORBERG
ENGENHEIRA CIVIL - CREA/RS 195502

01/01
ESCALA INDICADA