



FORMA VIGA BALDRAME

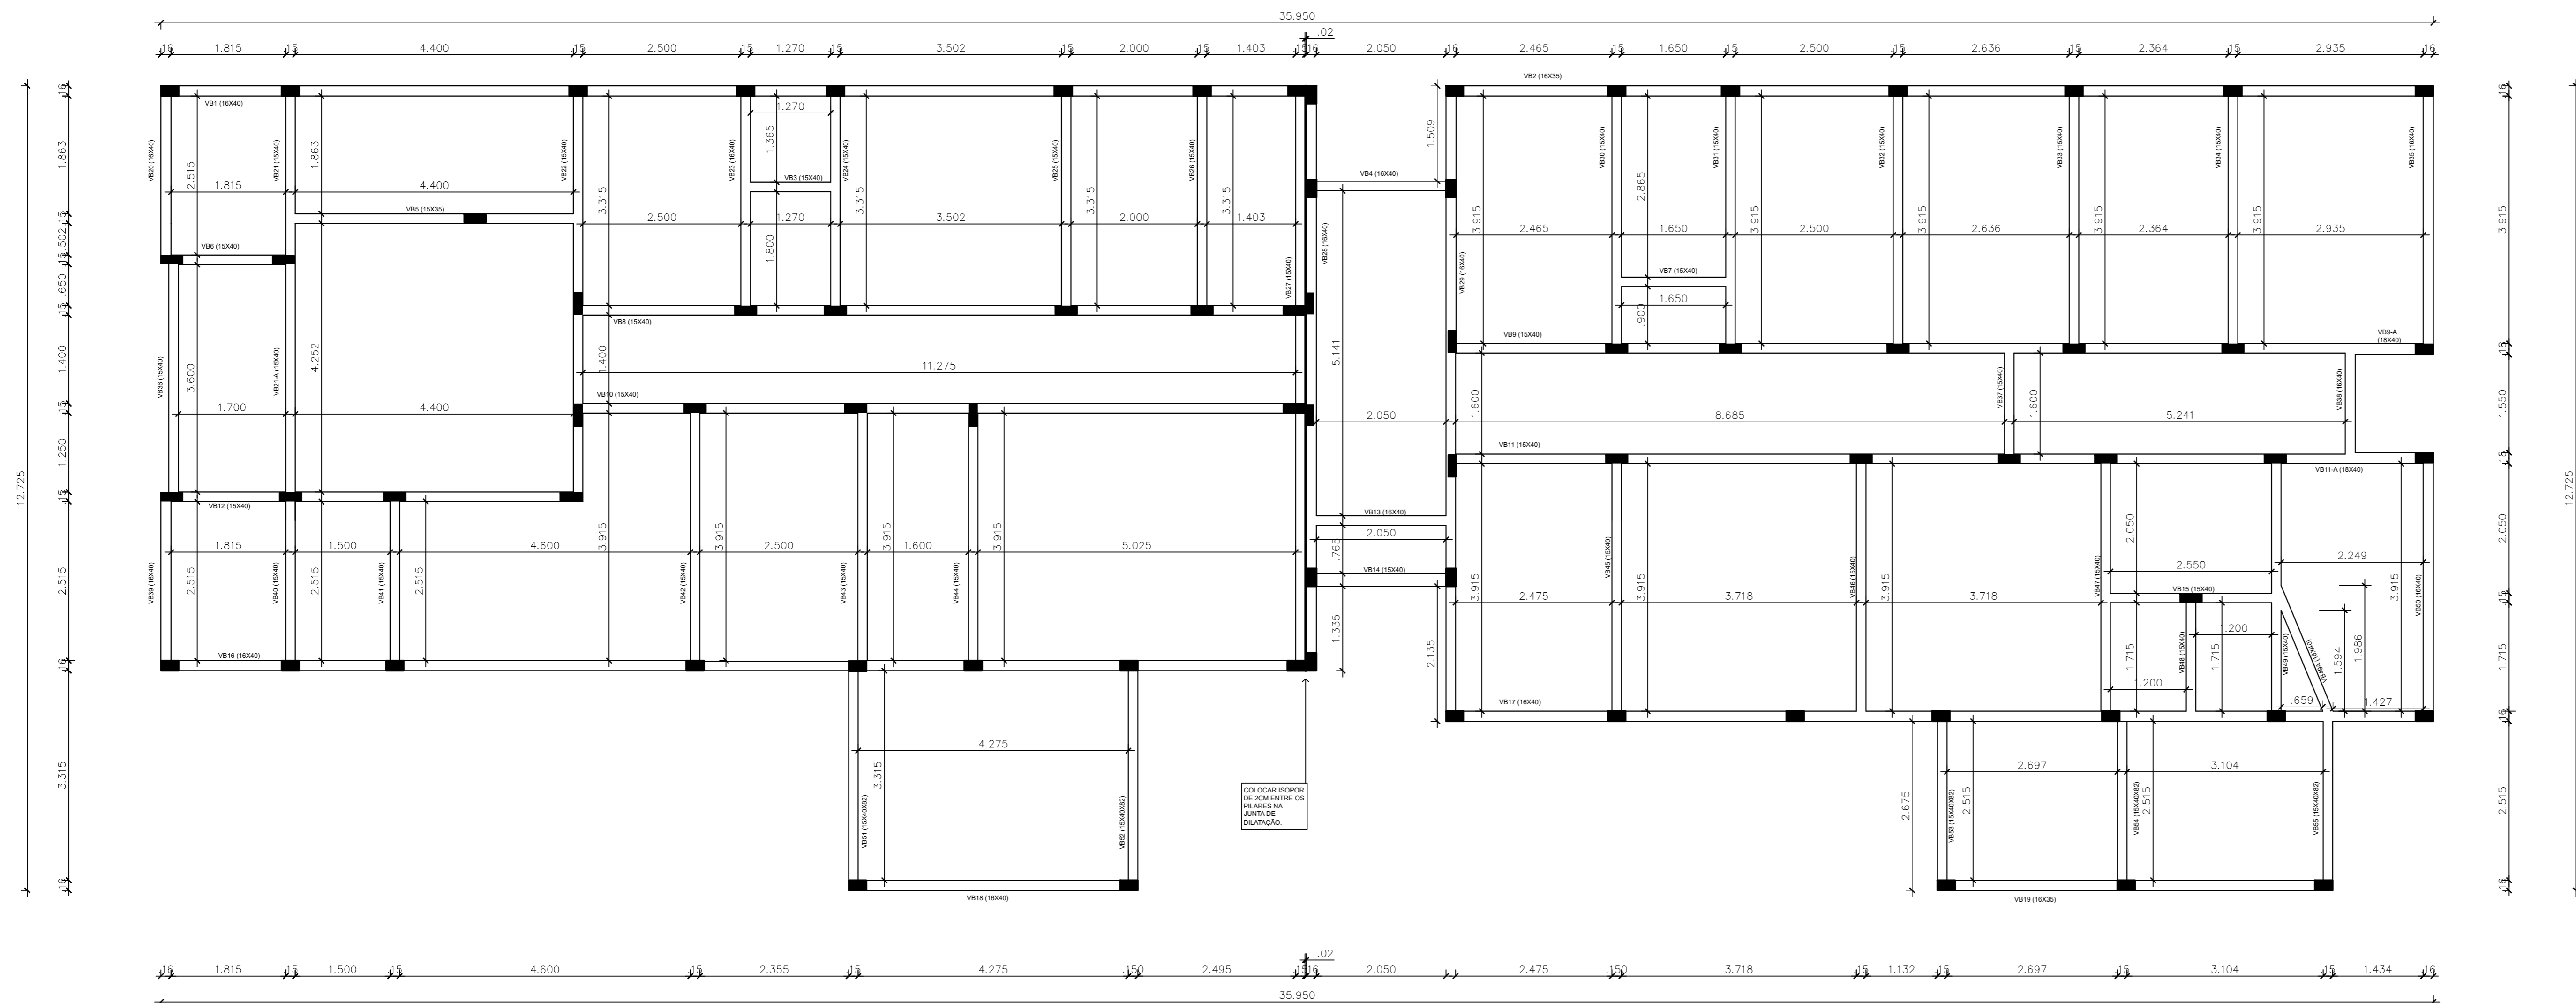

ESCALA 1:50

RÉGUA DE MARCAÇÃO

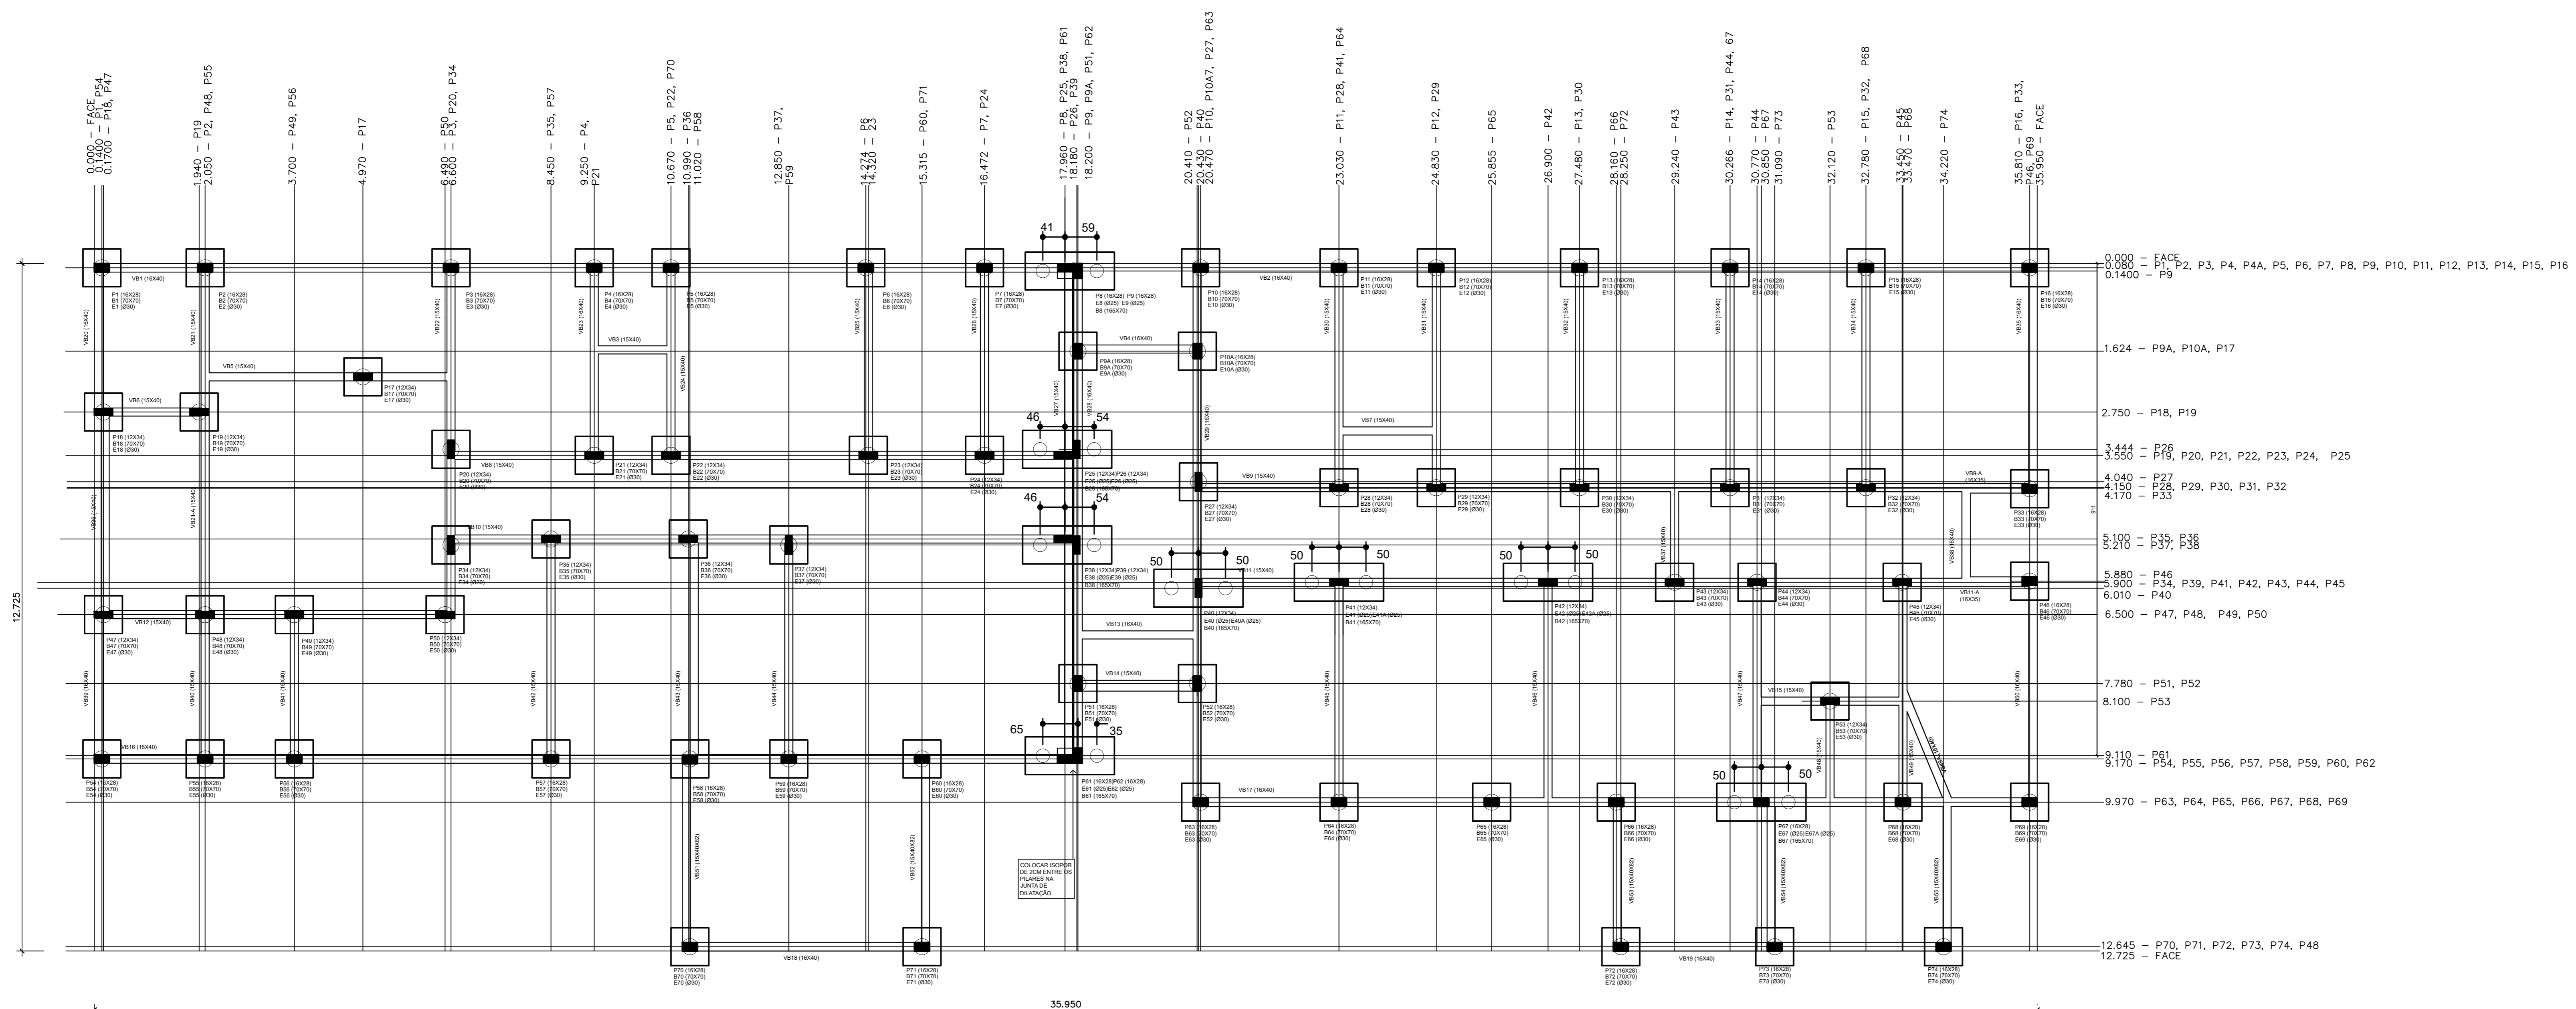

PREFEITURA MUNICIPAL DO RIO GRANDE  
SECRETARIA MUNICIPAL DE COORDENAÇÃO E PLANEJAMENTO



UBS PARQUE SÃO PEDRO  
RUA F - ESQUINA RUA FRANCISCO GOMES, RIO GRANDE / RS

PROJETO ESTRUTURAL  
VIGA BALDRAME  
RÉGUA DE MARCAÇÃO

SMCP  
04.2018

OLDAIR ANTONIO COLARES  
ENG. CIVIL - CREA RS 136653

02/07

CTB-SMCP\_PAR04