


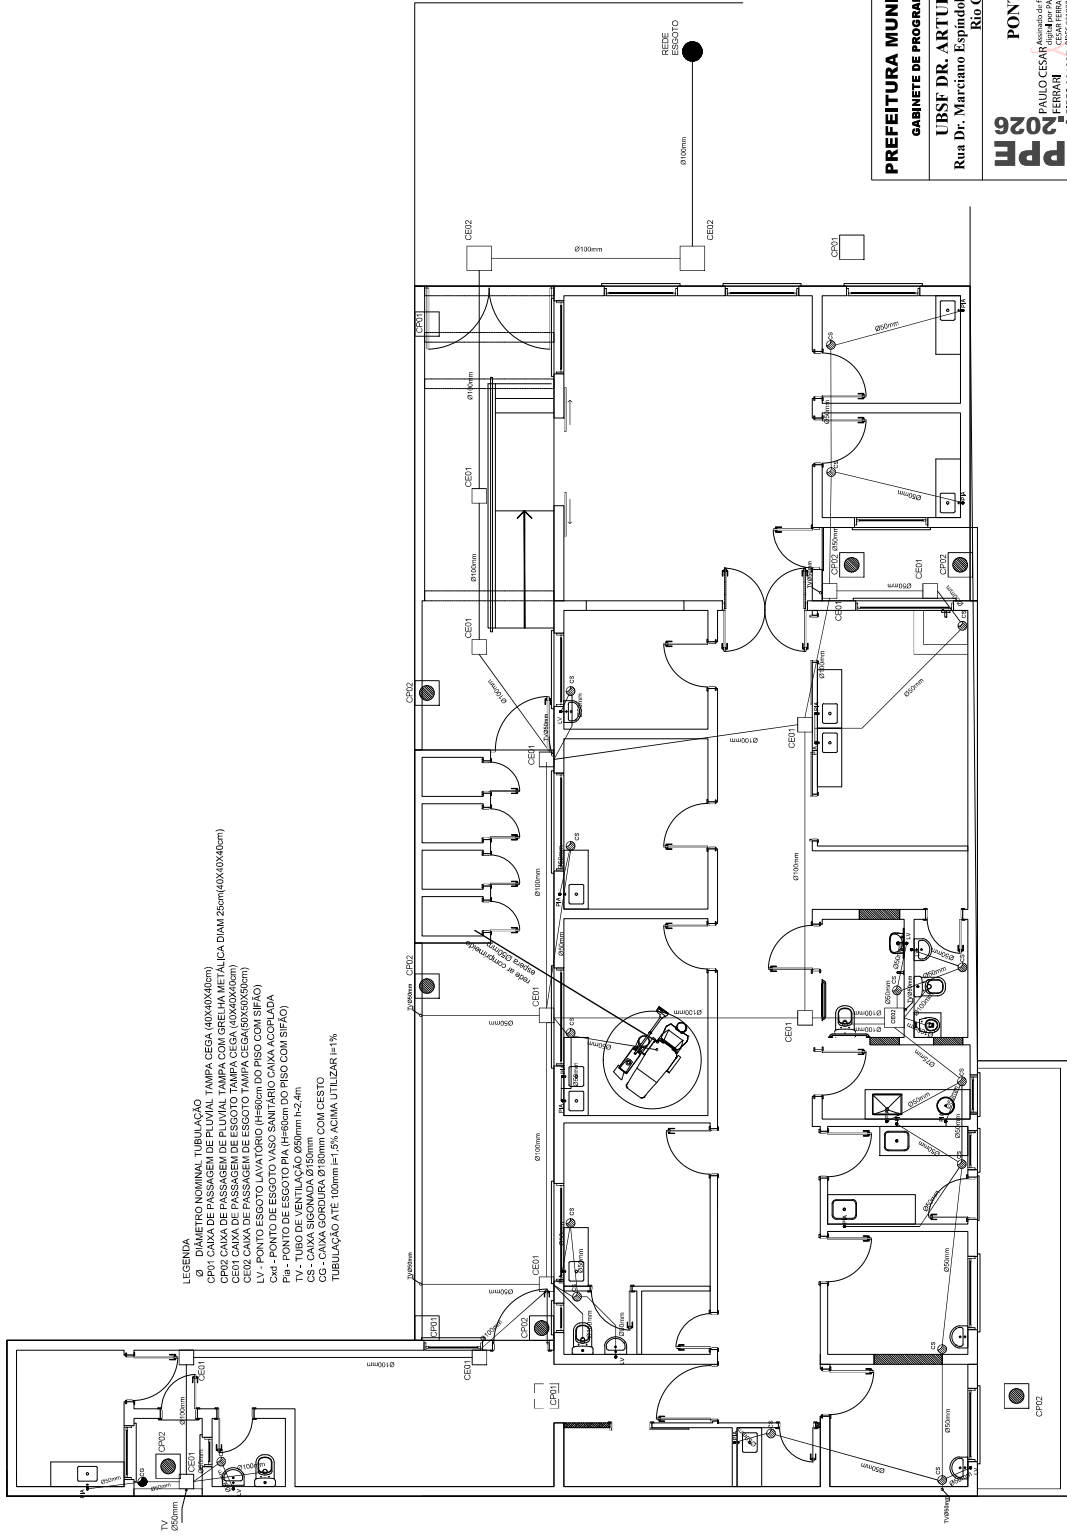

LEGENDA

Ø - DIÂMETRO NOMINAL TUBULAÇÃO








CS - CAIXA SIGONADA Ø150mm

CG - CAIXA GORDURA Ø150mm

TUBULAÇÃO ATE 100mm ± 1,5% ACIMA UTILIZAR ± 1%


PREFEITURA MUNICIPAL DO RIO GRANDE
GABINETE DE PROGRAMAS E PROJETOS ESPECIAIS

UBSF DR. ARTUR BALDEZ SCHMIDT
Rua Dr. Marciano Espíndola Nº191 | Bairro Getúlio Vargas |
Rio Grande/RS

PONTOS ESGOTO SANITÁRIO
ESC 1:50
04.2026
GPPE

Paulo Cesar Ferraz
FERRAZ
PROF. REG. Nº 125868-07007
125868-07007


02

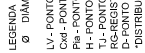

UBSF DR. ARTUR BALDEZ SCHMIDT
Rua Dr. Marciano Espindola Nº191 | Bairro Getulio Vargas |
Rio Grande/RS

04 G
PIRES:001027
94073
CLIPSET:00000000
PIRES:00102794073
Dated: 2026.05.04
11:09:25 -03'00'

Secretaria Arq. Urb. Giovani Trindade

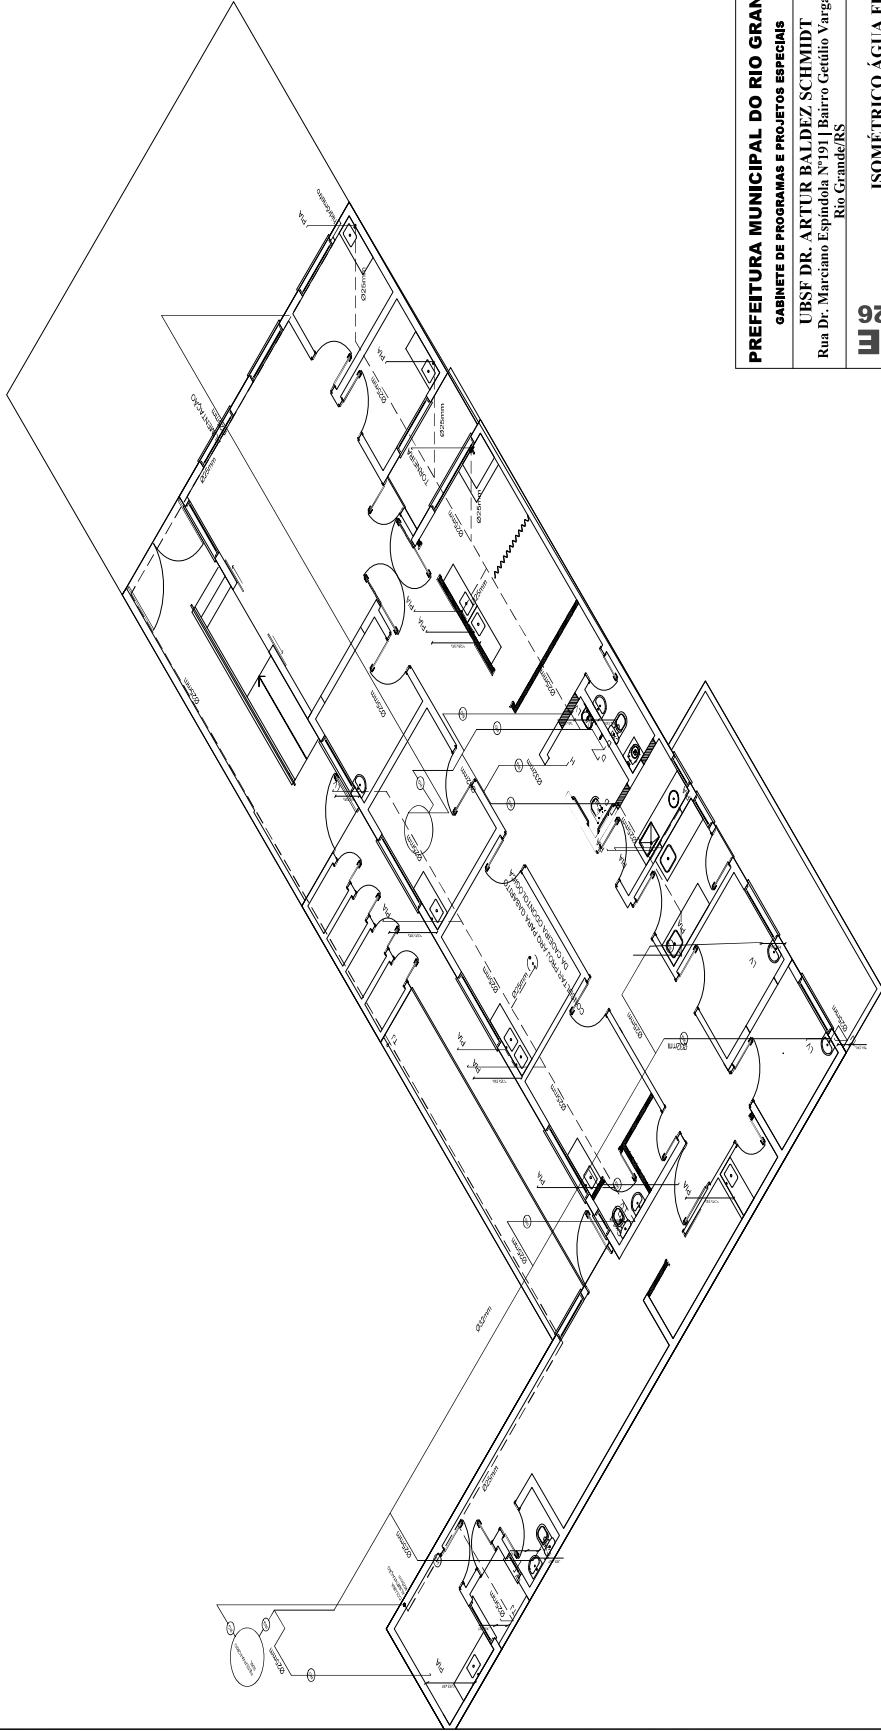

PREFEITURA MUNICIPAL DO RIO GRANDE
GABINETE DE PROGRAMAS E PROJETOS ESPECIAIS

UBSF DR. ARTUR BALDEZ SCHMIDT
Rua Dr. Marciano Espindola Nº191 | Bairro Getúlio Vargas |
Rio Grande/RS

ISOMÉTRICO ÁGUA FRIA
ESC 1:50

04.2026
GPPE



04