

LEGENDA

manter

demolir

construir


remover revestimento parede

remover reboco paredes

remover pisos

fechamento em alvenaria

fechamento em gesso acartonado

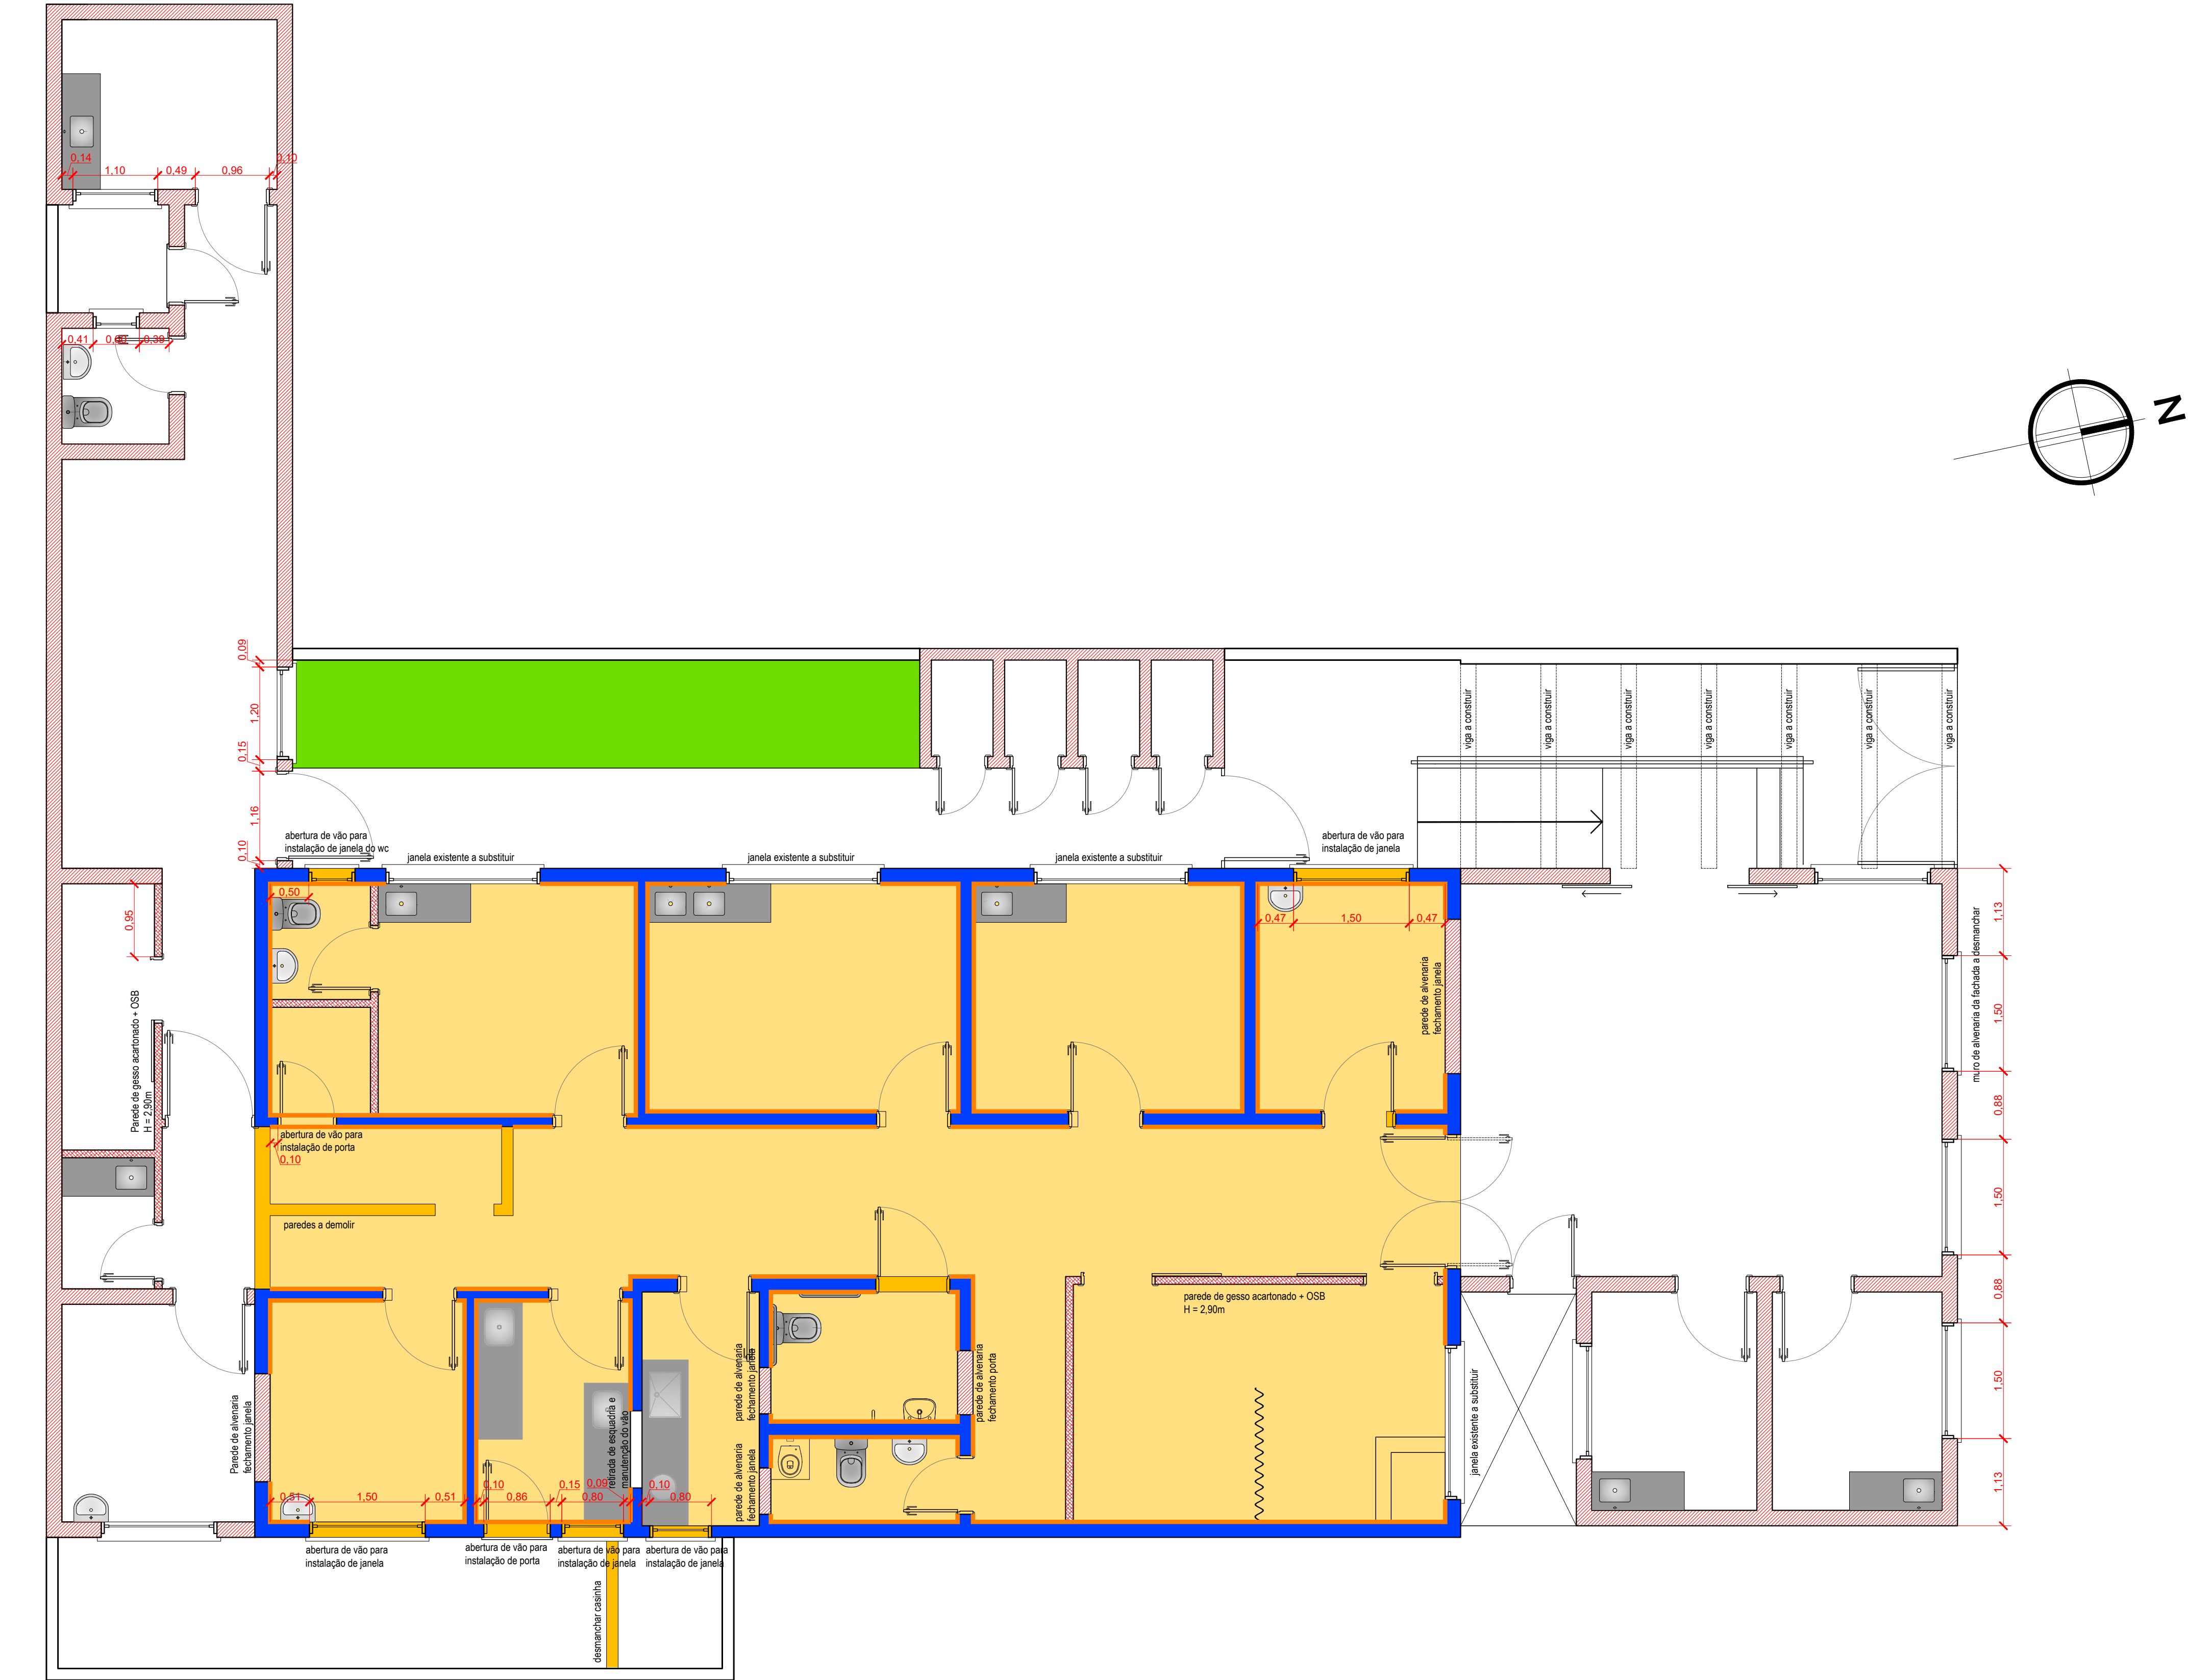

PREFEITURA MUNICIPAL DO RIO GRANDE

GABINETE DE PROGRAMAS E PROJETOS ESPECIAIS



UNIDADE BÁSICA DE SAÚDE DA FAMÍLIA

DR. ARTUR BALDEZ SCHMIDT

REFORMA E AMPLIAÇÃO
Rua Dr. Marciano Espindola Nº191 | Bairro Getúlio Vargas | Rio Grande/RS

PROJETO ARQUITETÔNICO

Planta de Intervenções

GIOVANA CORVO DA TRINDADE
CHEFE DO GABINETE DE PROGRAMAS E PROJETOS ESPECIAIS

GIOVANA CORVO DA TRINDADE
Arquiteta e Urbanista - CAU MG5059-D

GPPE
03.2026

03/06

ESCALA 1/50