


01

LAYOUT DE DRENAGEM

Escala: 1/2500

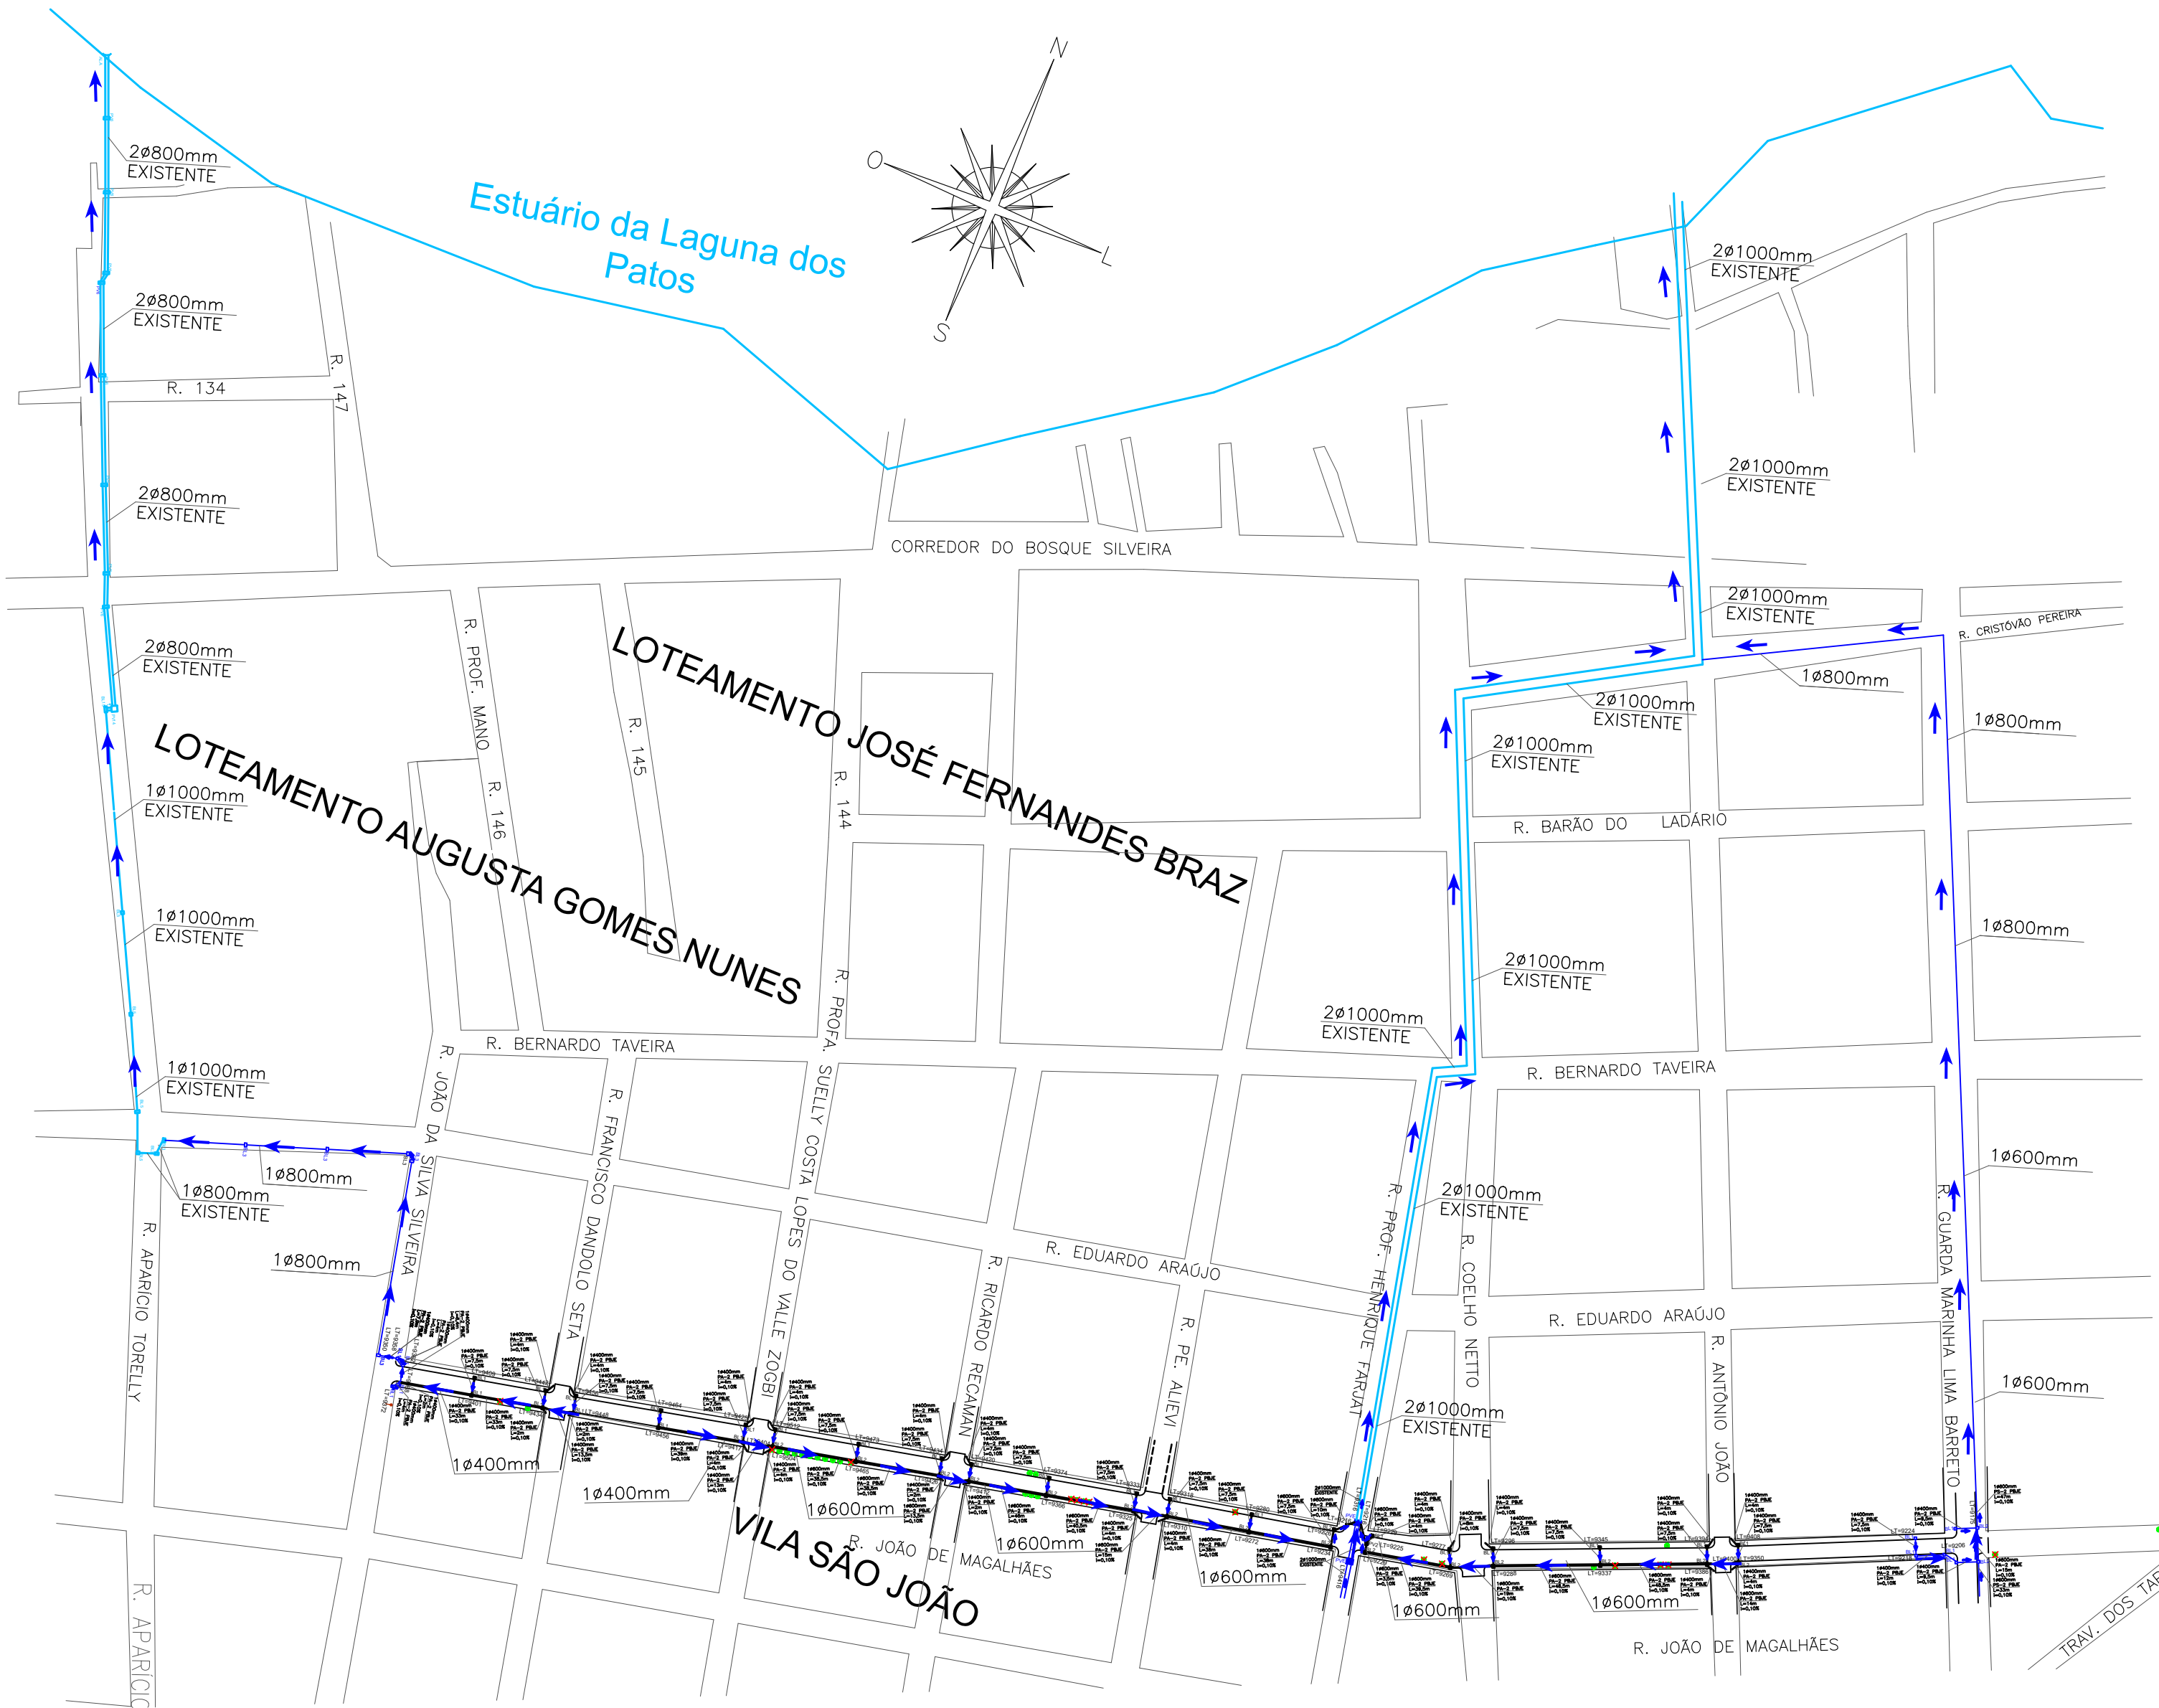

LEGENDA	
	CAIXA COM BOCA DE LOBO PROJETADA
	CAIXA COM BOCA DE LOBO OU POÇO DE VISITA EXISTENTE
	CAIXA A SEREM EXECUTADAS NAS OBRAS DAS OUTRAS RUAS
	TUBULAÇÃO PROJETADA
	TUBULAÇÃO EXISTENTE
	TUBULAÇÃO A SERE EXECUTADA NAS OBRAS DAS OUTRAS RUAS
	SENTIDO DO ESCOAMENTO NA TUBULAÇÃO

PREFEITURA MUNICIPAL DO RIO GRANDE

GABINETE DE PROGRAMAS E PROJETOS ESPECIAIS



RUA JOÃO DE MAGALHÃES

PROJETO DE INFRAESTRUTURA

BAIRRO VILA SÃO MIGUEL / VILA SÃO JOÃO

PROJETO DE PAVIMENTAÇÃO E DRENAGEM

LAYOUT DE DRENAGEM

BARBARA LOTHAMER PEIXE
PEIXE 021.685.310-
99 02/07/2024 10:05:38
Assinatura digital avançada com certificado digital não ICP-
Brasil.

ENGº. BÁRBARA LOTHAMER PEIXE
GILBERTO FARABIAN JUNIOR
007 905.840-
00 10/07/2024 11:21:06
Assinatura digital avançada com certificado digital não ICP-
Brasil.
CHEFE DE GABINETE DE PROGRAMAS E PROJETOS ESPECIAIS

GPPE
03.2024

02/06
ESCALA INDICADA